




ZETEL ANTWERPEN
Van der Sweepstraat 3 bus 44
2000 Antwerpen
Tel. 03 216 28 90
Fax 03 238 86 65

ZETEL BRUSSEL
Clovislaan 15
1000 Brussel
Tel. 02 230 81 82
Fax 02 230 80 08

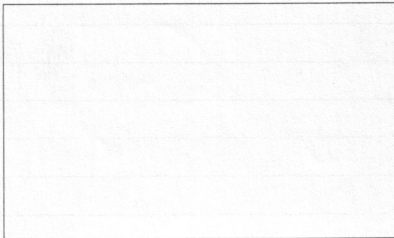

STROOMLEVERANCIER: Yntellectra

Ref.: _____ Teller nr. _____

Index : _____

O. ref.:

U. ref. 36/07019/05

VERSLAG NR. : _____

PROCES-VERBAAL OVER HET ONDERZOEK VAN EEN ELEKTRISCHE LAAGSPANNINGSINSTALLATIE

ADRES INS : _____

EIGENAAR : _____

Adres : C

OPDRACHTGEVER : idem

Adres : _____

INSTALLATEUR : Immo, Roe

Adres : Huistal

BTW of IK : _____

Datum van het onderzoek : 19/1/07 Aard van het onderzoek : gelijkvormigheidsonderzoek - ~~controlebezoek~~ volgens :

(AREI art. 270) (AREI art. 271) (AREI art. 276) (ARAB art.262) (T.R. art. 231) (Voorschr. stroomlev.)

Aard installatie : Nieuwe - ~~Uitbreiding~~ - ~~Wijziging~~ - ~~Voorlopig~~ - ~~Verzwaren~~ : Type der lokalen : HHZ opp

Begin werken : Fundering ~~voor~~ na 1.10.81 - Elektrische installatie ~~voor~~ na 1.10.81 - 1.1.83 AREI art.86

Aansluiting : Spanning 230 V Bescherming van de aansluiting man 63 A

Voedingskabel hoofdbord : 2 X 10 mm² Alg. schakelaar : type diff 63M300MA

Type van de aardelektrode : lus - ~~baren~~ - ~~pennen~~ - ~~horizontale geleider~~ Schema : TT

Aantal borden : 1 ; Aantal eindstroombanen : 11 ; RA : 14,8 Ohm; RI tot 40 MOhm

BESCHRIJVING :

Zie bygevoegde schema's

Vastgestelde inbreuken en/of nota's : geen

PROCES-VERBAAL VAN HET GELIJKVORMIGHEIDSONDERZOEK
gezien op
de aangestelde van de stroomverdelers
naam :
handtekening :

PLICHTEN VAN DE EIGENAARS, BEHEERDERS OF HUURDERS : Zie keerzijde.


BESLUIT

- De installatie is conform. De algemene ADS werd verzegeld en de één draad en situatieschema's werden voor gezien getekend. De installatie dient opnieuw gecontroleerd uiterlijk op 19/1/07 (art. 271 AREI) alsook vóór de ingebruikname van elke belangrijke wijziging of beduidende uitbreiding, uitgevoerd voor deze datum.
- De installatie is niet conform.
- De installatie mag in dienst blijven indien zonder vertraging wordt voldaan aan de vastgestelde inbreuken en de gepaste maatregelen getroffen worden opdat de installatie geen gevaar vormt voor personen of goederen. De installatie is niet conform. De installatie dient opnieuw gecontroleerd te worden uiterlijk op _____

DE AGENT-ONDERZOEKER : nr. + naam + handtekening

36 Leenders JP

De directeur,

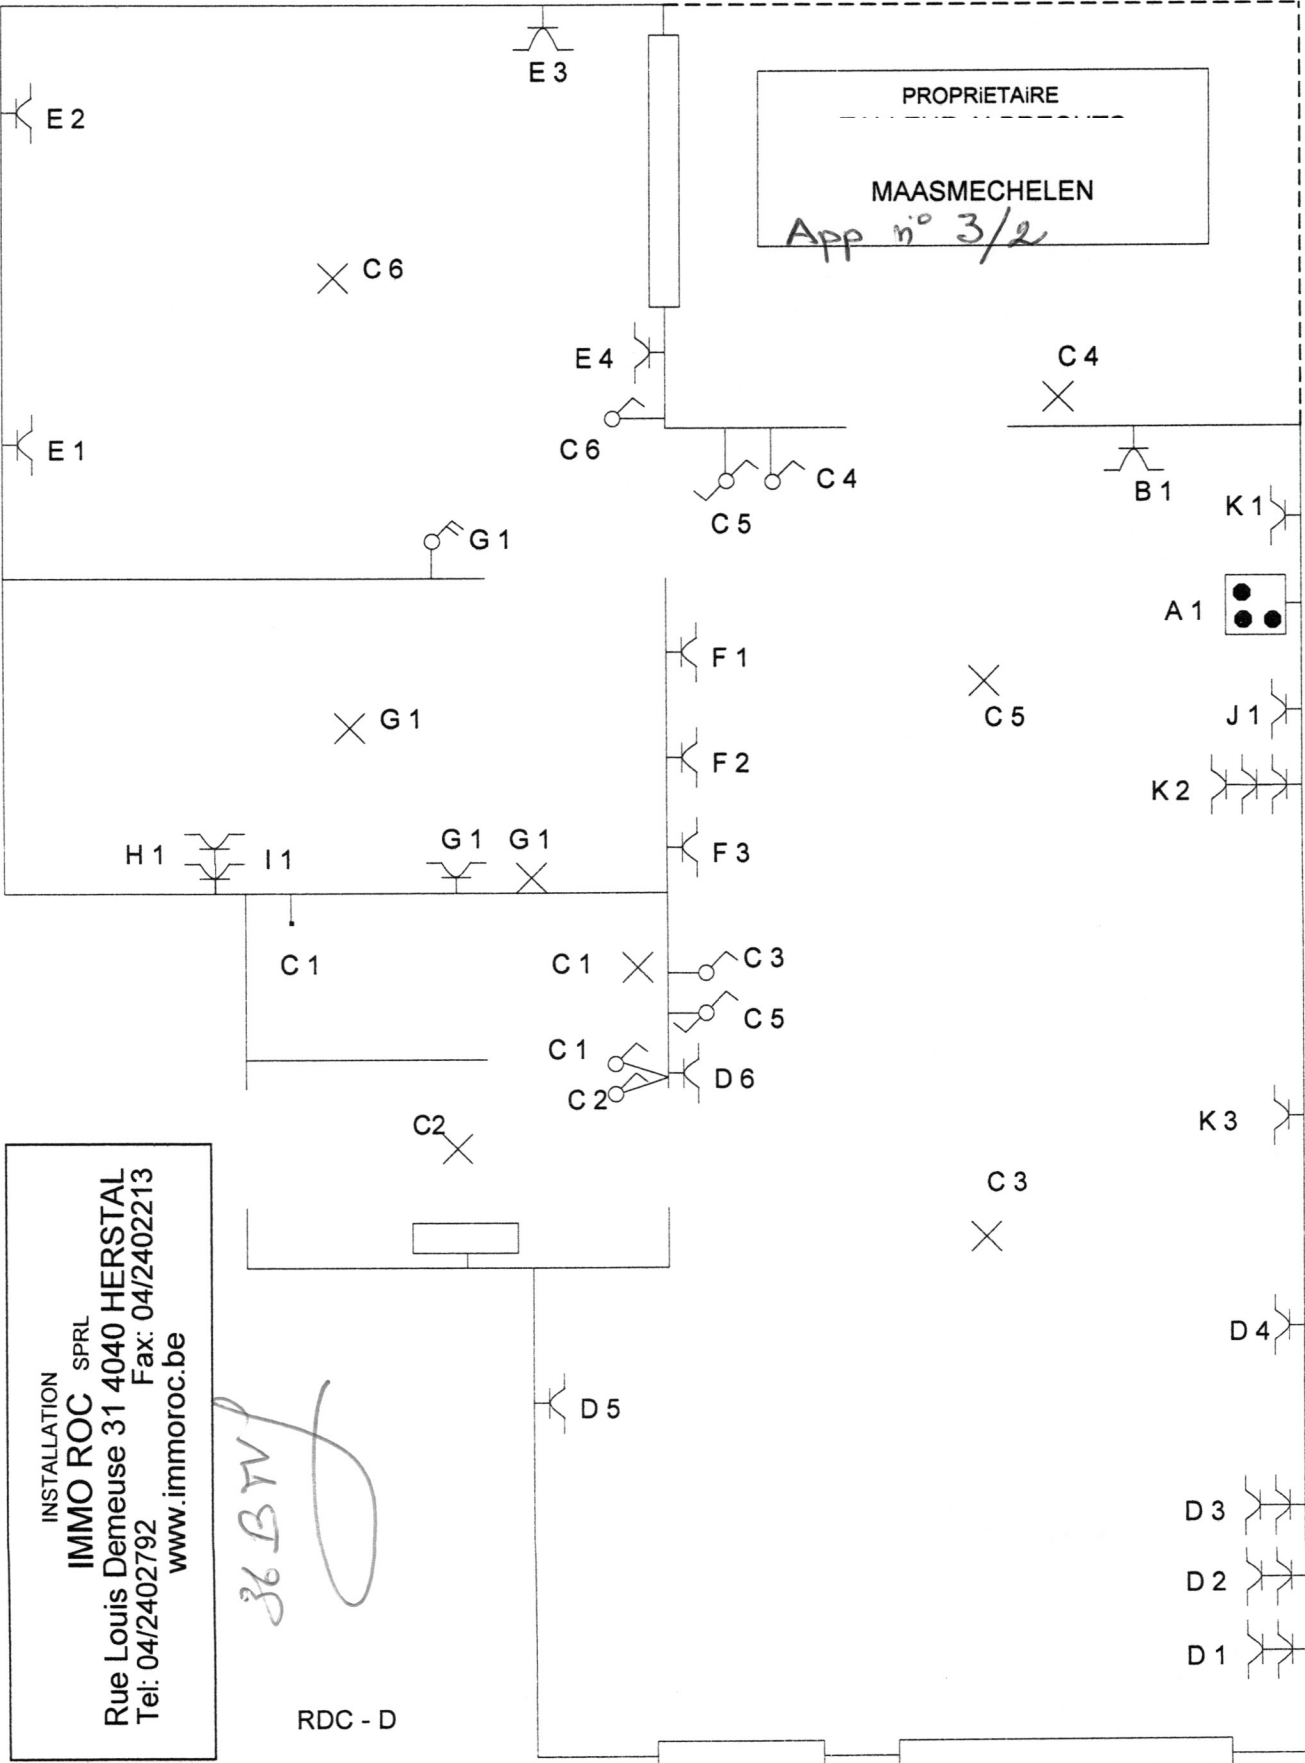

PROPRIETAIRE
 MAASMECHELEN
 App n° 3/2

INSTALLATION
IMMO ROC SPRL
 Rue Louis Demeuse 31 4040 HERSTAL
 Tel: 04/2402792 Fax: 04/2402213
 www.immoroc.be

36 BT

RDC - D

RDC D

36 B 7V


PROPRIETAIRE
 MAASMECHELEN

INSTALLATION
IMMO ROC SPRL
 Rue Louis Demeuse 31 4040 HERSTAL
 Tel: 04/2402792 Fax: 04/2402213
 www.immoroc.be

KWh

220 V ~

4X10mm²

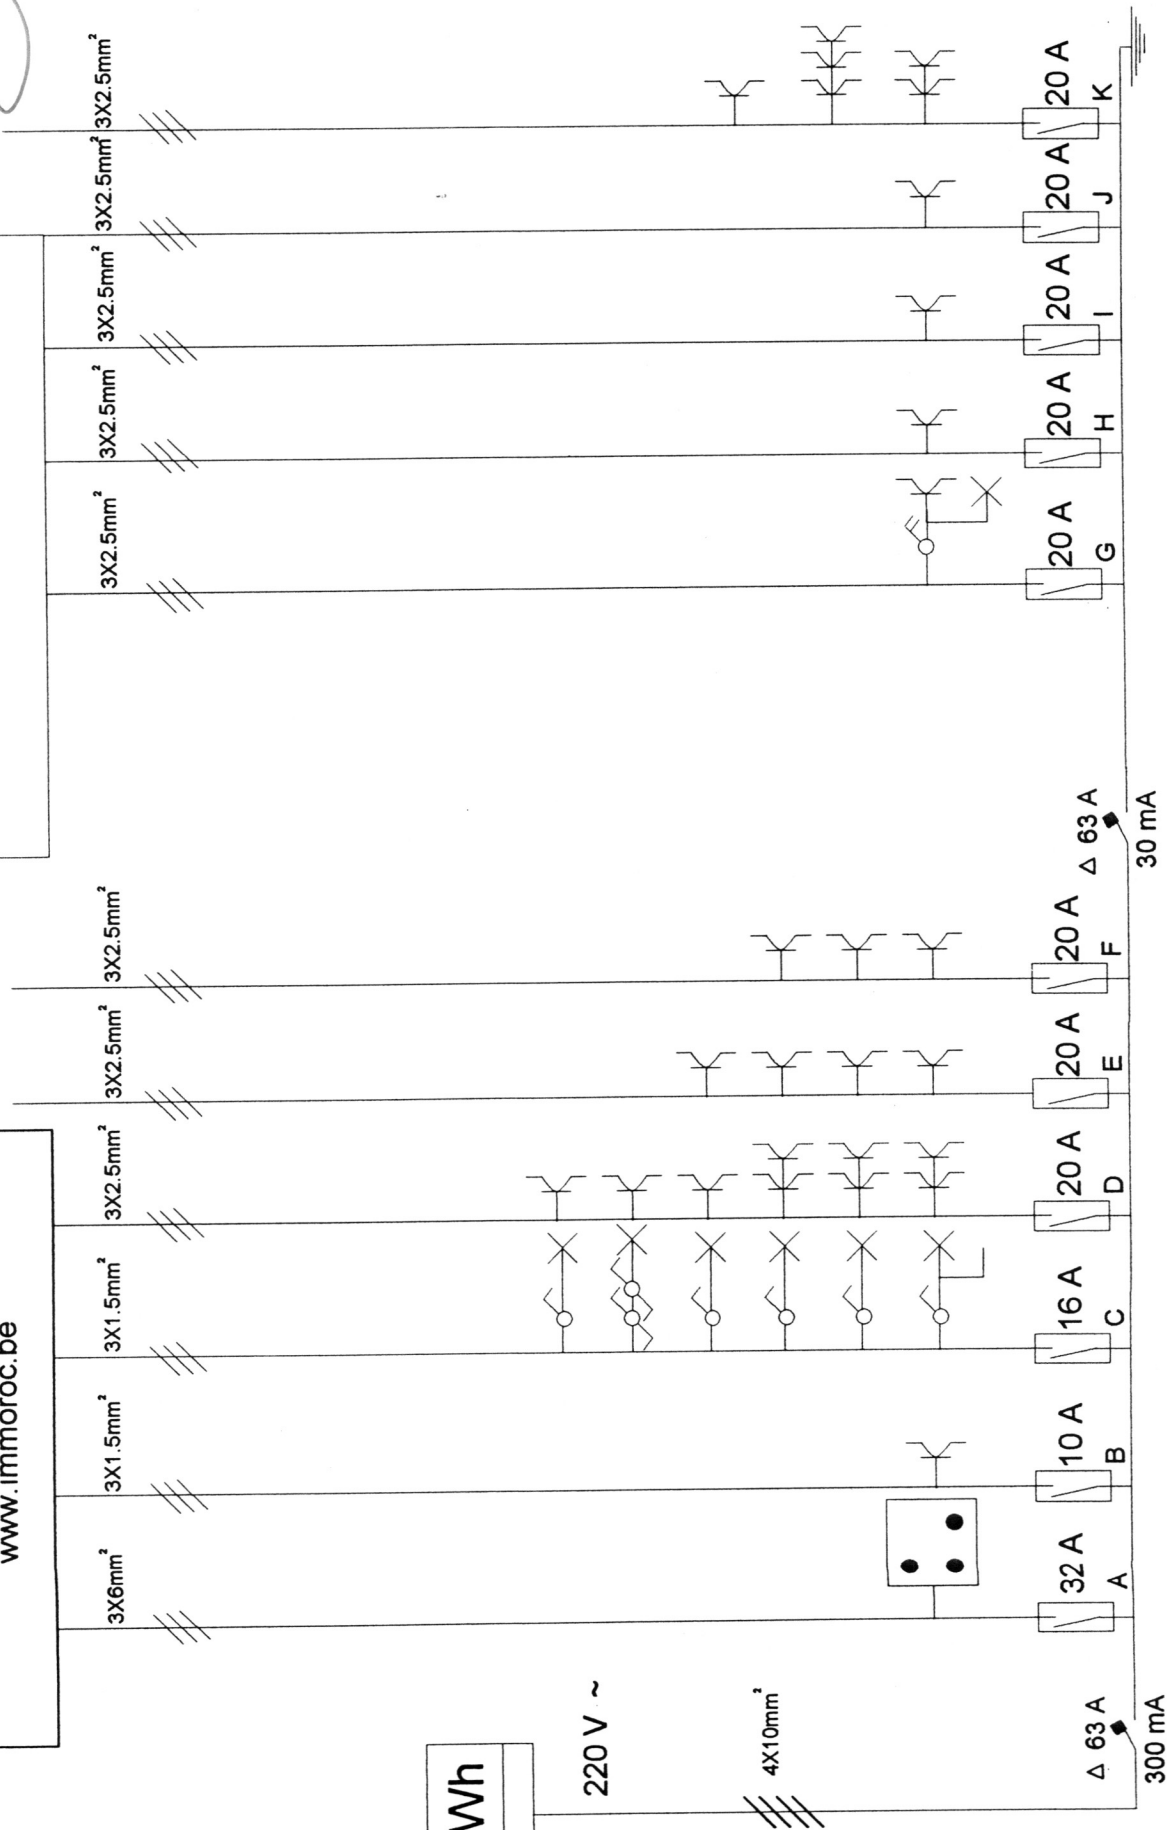

Δ 63 A
 300 mA

Δ 63 A
 30 mA