


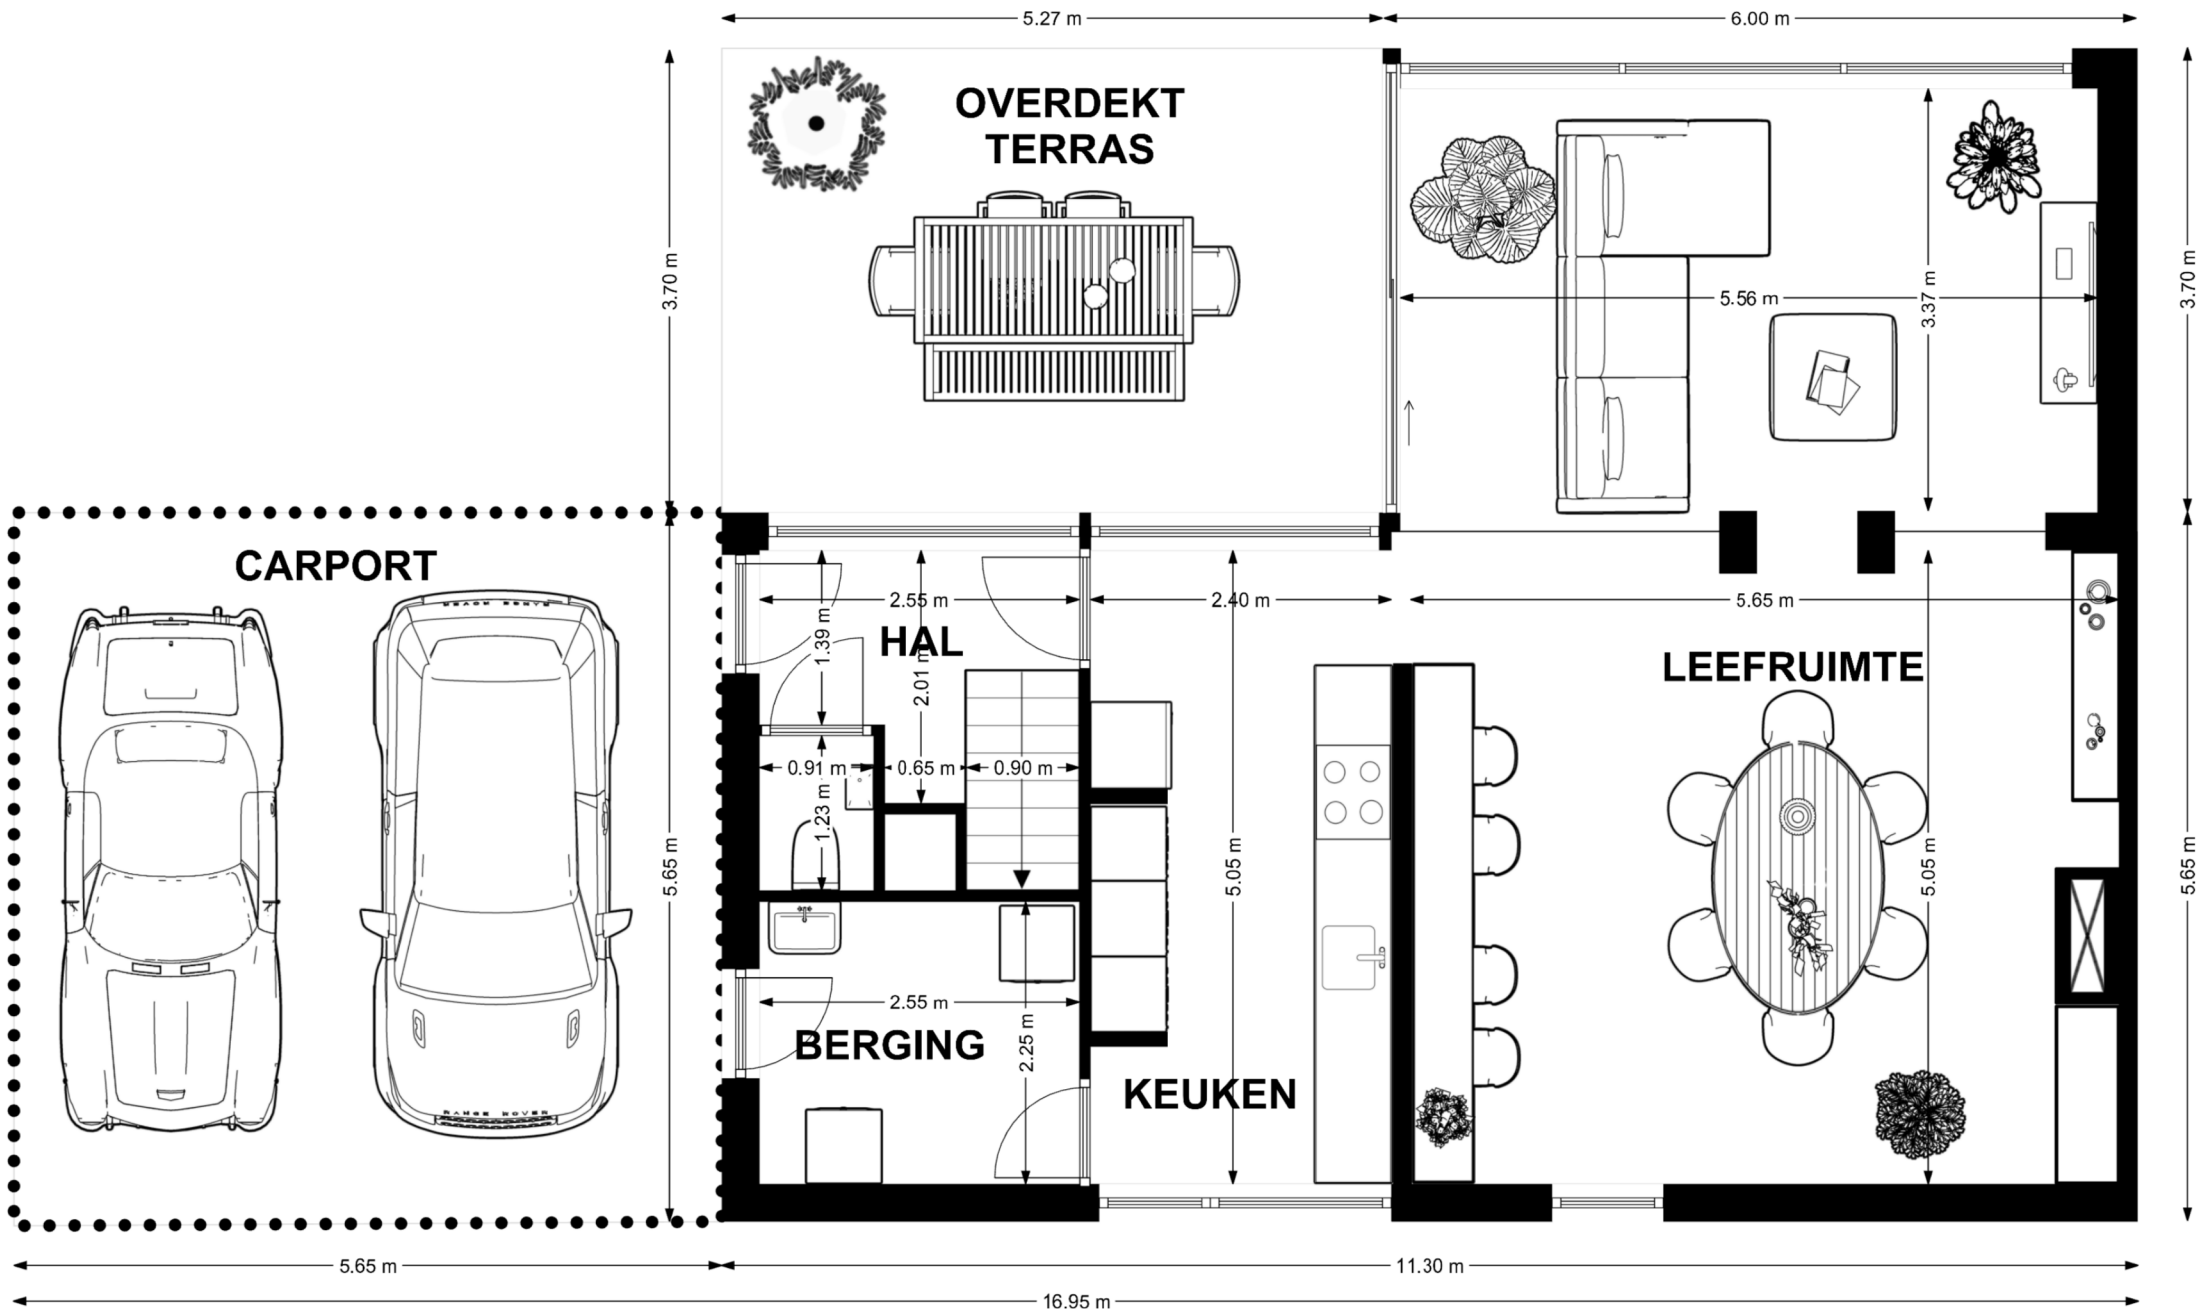

HELTENKAMP 3

SCHETS GELIJKVLOERS

Maten zijn indicatief !