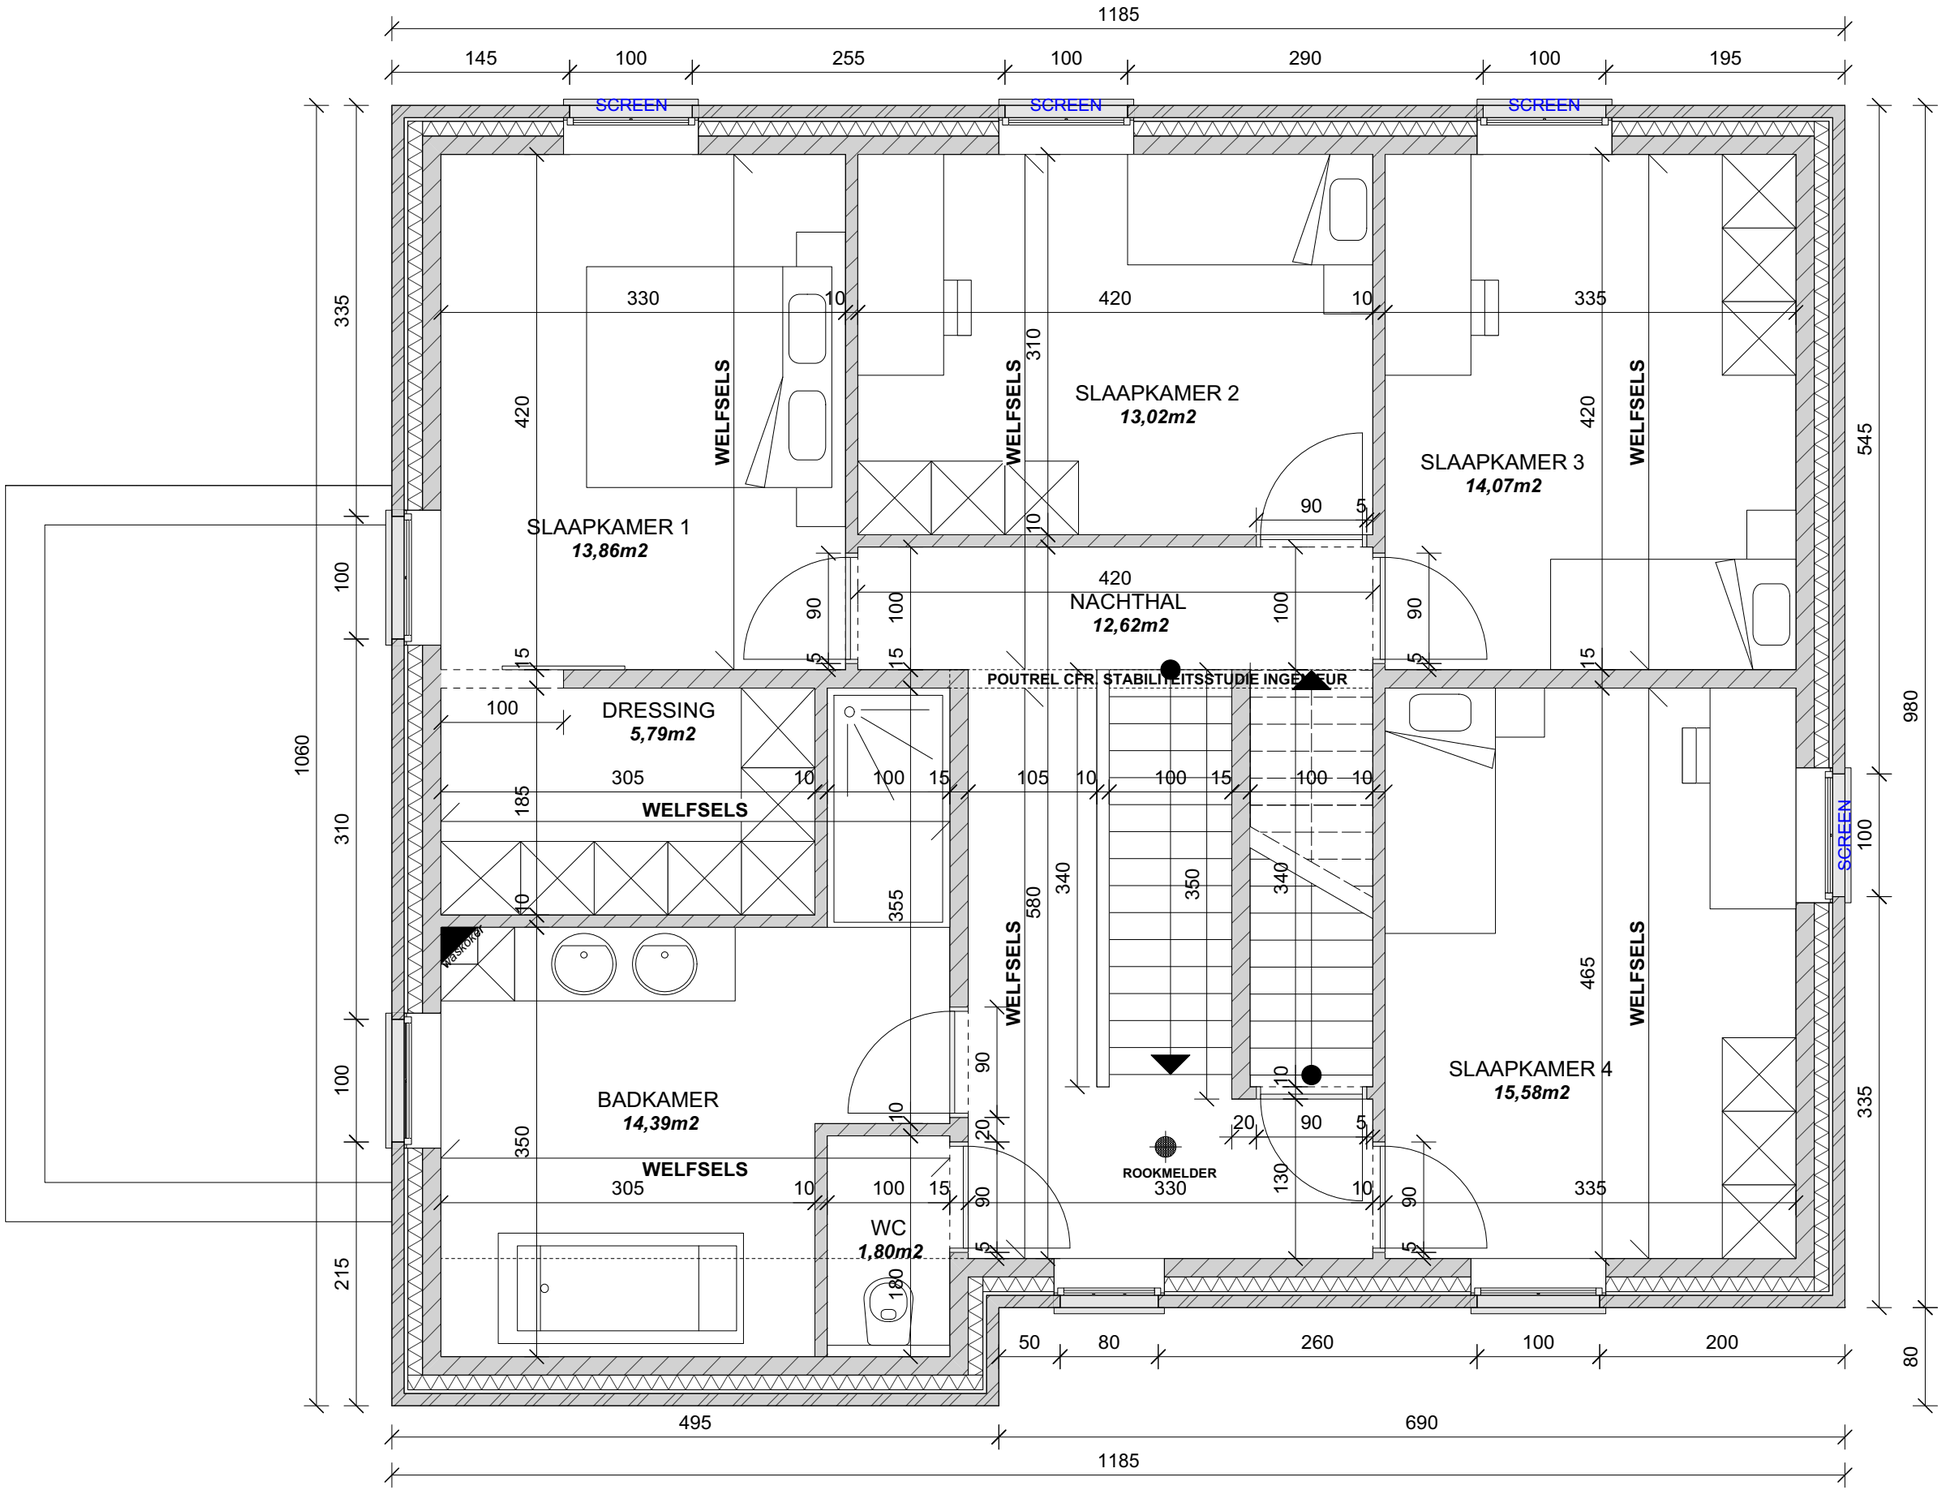

BOUWAANVRAAG	PLAN	FORMAAT	SCHAAL
BOUWEN VAN EEN EENGEZINSWONING	VERDIEPING	A3	1/50

0 1 2

burobreemans architectuur