
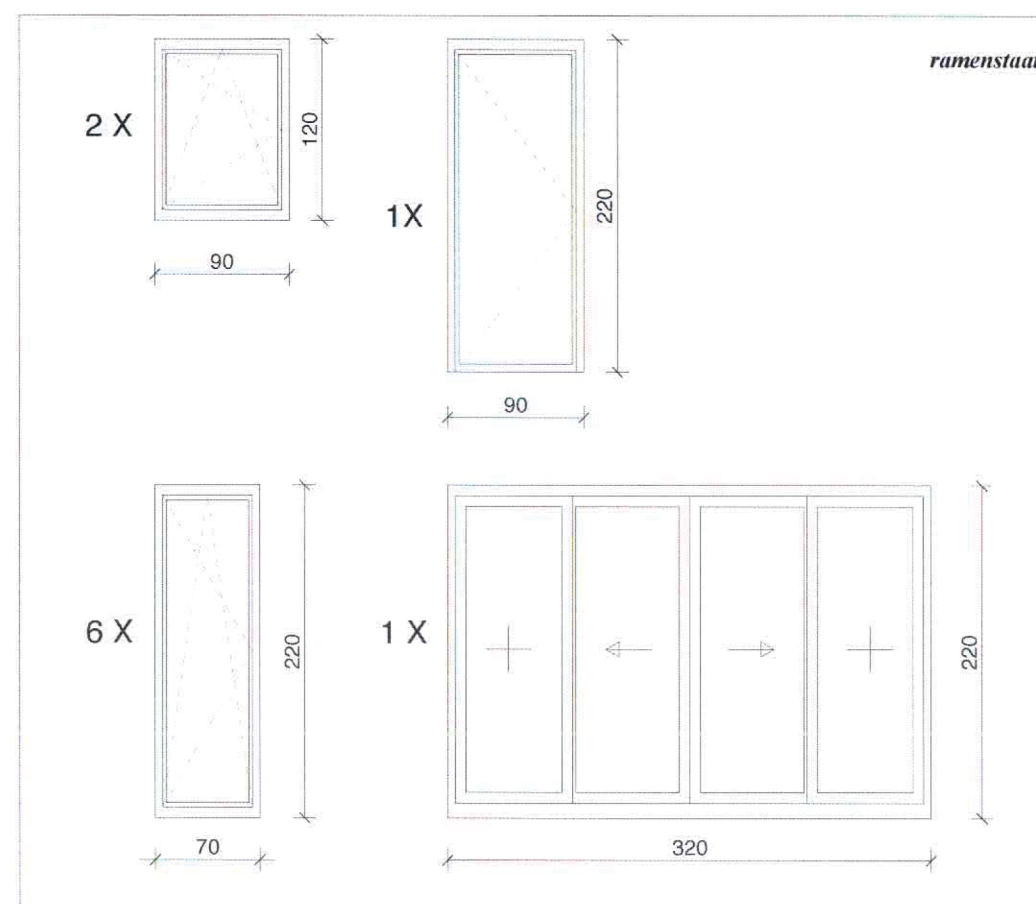
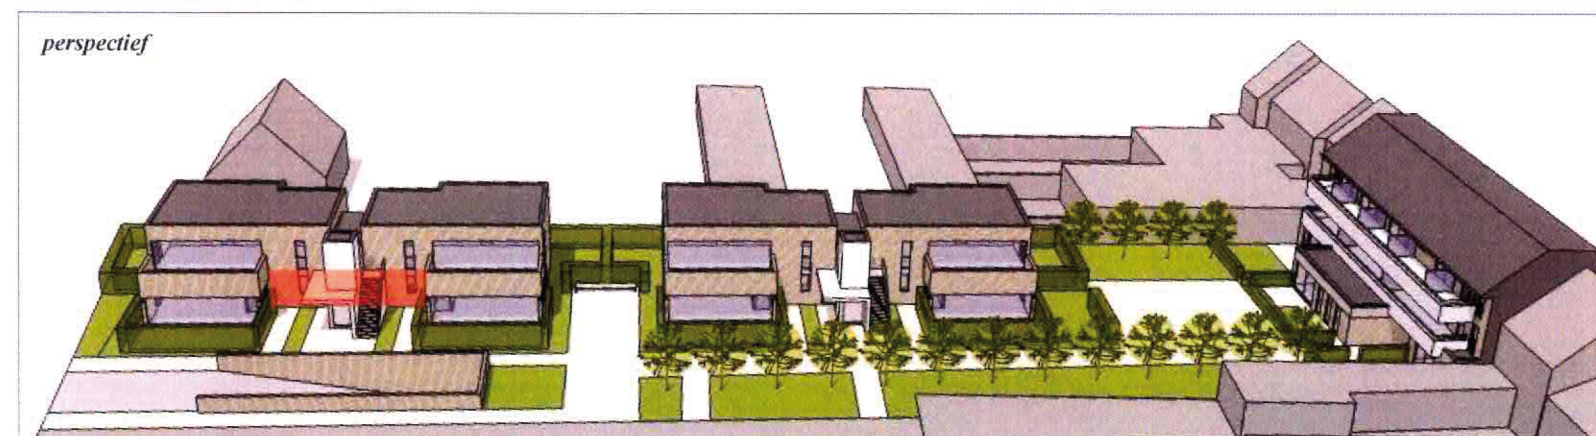
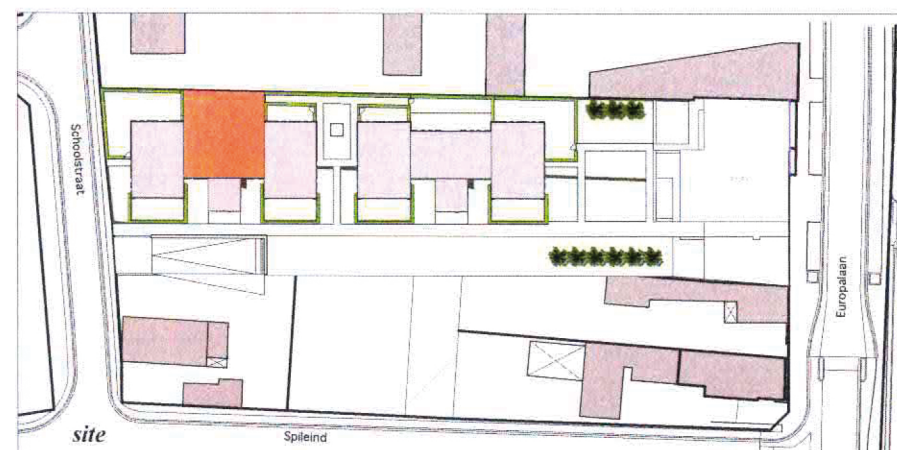


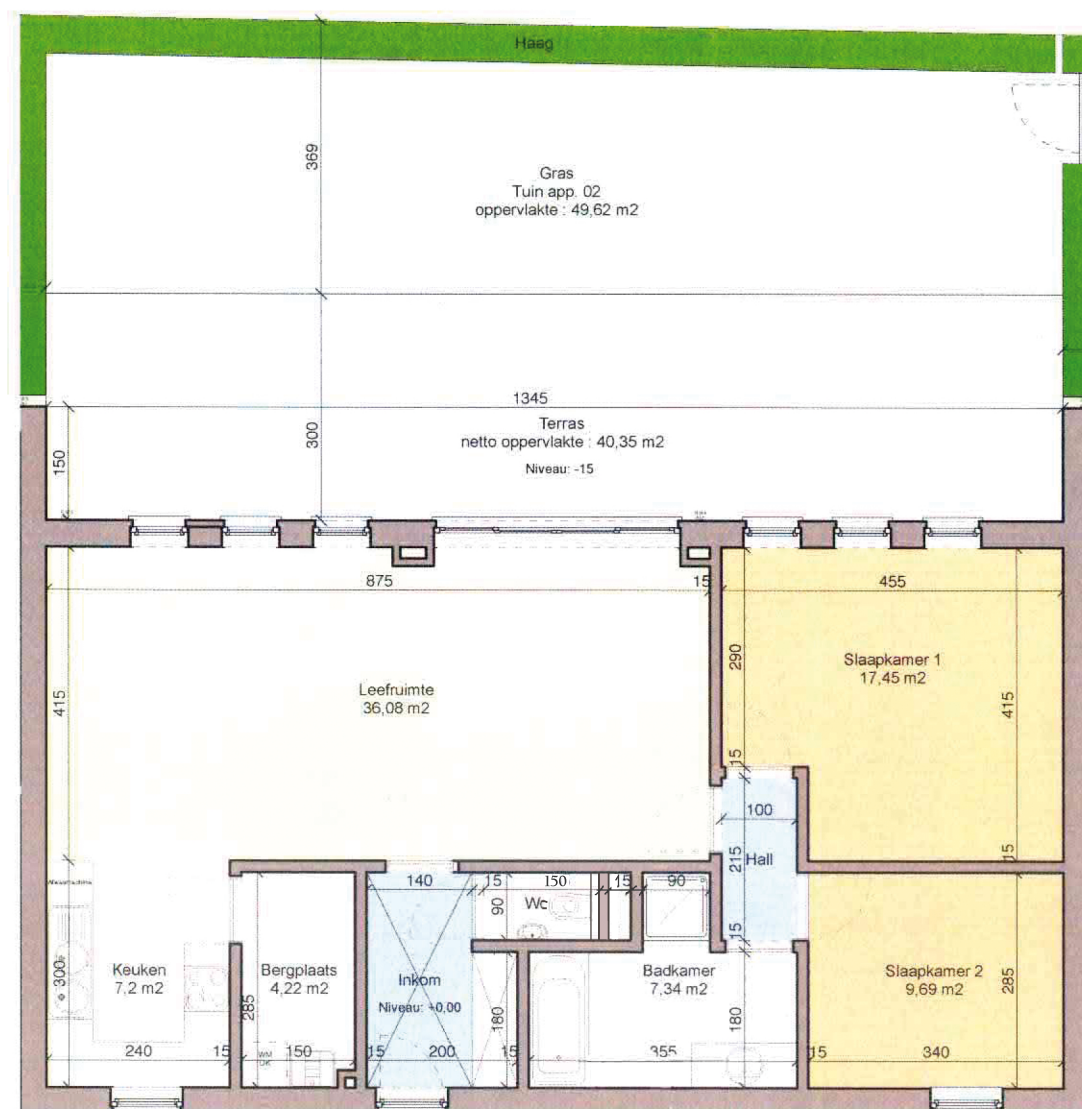

Gelijkvloers, appartement nr. 02 :
netto oppervlakte : 90,95 m² (excl. binnenmuren voor berekening budget)
netto oppervlakte : 96,17 m² (incl. binnenmuren volgens basisakte)
terras : 40,35 m²
tuin : 49,62 m²

Bouwheer: Groep Knippenberg nv, Industrieterrein Jagersborg 1007, 3680 Maaseik

Project: Appartementen Dilsen-Stokkem, Europalaan, 3650 Dilsen-Stokkem, 1ste afdeling, sectie B, nrs. 366r, 368s, 369d3

AROgroup bvba
 architectuur

Hubert Bijnens, architect - zaakvoerder

Bouwen en bouwen
 Bouwen en bouwen

schaal
1/100
 datum
03/10/2012
 dossier
K1702V

1. 10.10.2012 10.10.2012
 2. 10.10.2012 10.10.2012
