A"S"C

AUTONOME SECURITY CONTROLE VZW
Erkend CONTROLEORGANISME
Maatschappelijke zetel : Ketelstraat 111 – 3454 Rummen
Tel. 0483/429830 E-mail bureel@asc-controle.be
BTW BE 0826-131-776 IBAN BE 32 7512 0493 7802

Agent-bezoeker belast met het onderzoek : Joris Hendrickx - JH

BELAC 520-INSP

VERSLAG VAN EEN HUISHOUDELIJKE ELEKTRISCHE INSTALLATIE OP LAAGSPANNING EN OP ZEER LAGE SPANNING

AARD ONDERZOEK	VOORSCHRIFTEN
CONTROLEBEZOEK :	BOEK 1 - KB 08/09/2019 6.5.1 t/m 6.5.7.1

1.- IDENTIFICATIE - INLICHTINGEN			
* Datum onderzoek	10/12/2020	Verslag nummer	JH 2020-1207
***Adres installatie**	**Monsstraat 57, 3990 Peer**		
* Eigenaar of DNG	Bos Monique		
* Installateur	/	BTW	/
* DNB	Fluvius	EAN Code	/
Type van de lokalen	Wooneenheid : huis – ~~appartement~~ gemeenschappelijke delen van een residentiële eenheid exclusief technische lokalen Detail : **Woning is nog niet ingericht, aanvang werken > 1 jun 2020. Volgens schema in bijlage.**		

2.- BESCHRIJVING VAN DE AANSLUITING		*3.- METINGEN EN OPGESTELD MATERIAAL*	
Nominale spanning in Volt	3F+N 400	Verspreidingsweerstand v.d. aardinrichting in Ω	29
Automaat DNB	20A/4P	Algemeen isolatieniveau RI in MΩ	> 0,5
Voedingskabel Hoofdbord Ø	4x10	Borden	1
Nominale waarde v.d. bescherming v. d. aansluiting	20A/4P	Eindstroombanen	17
Type aardelektrode	Lus	Type algemene schakelaar	40aA300mA/4P

4.- VASTGESTELDE INBREUKEN OP DE VOORSCHRIFTEN VAN HET BOEK 1 (KB 08/09/2019)
6.5.1 t/m 6.5.7.1

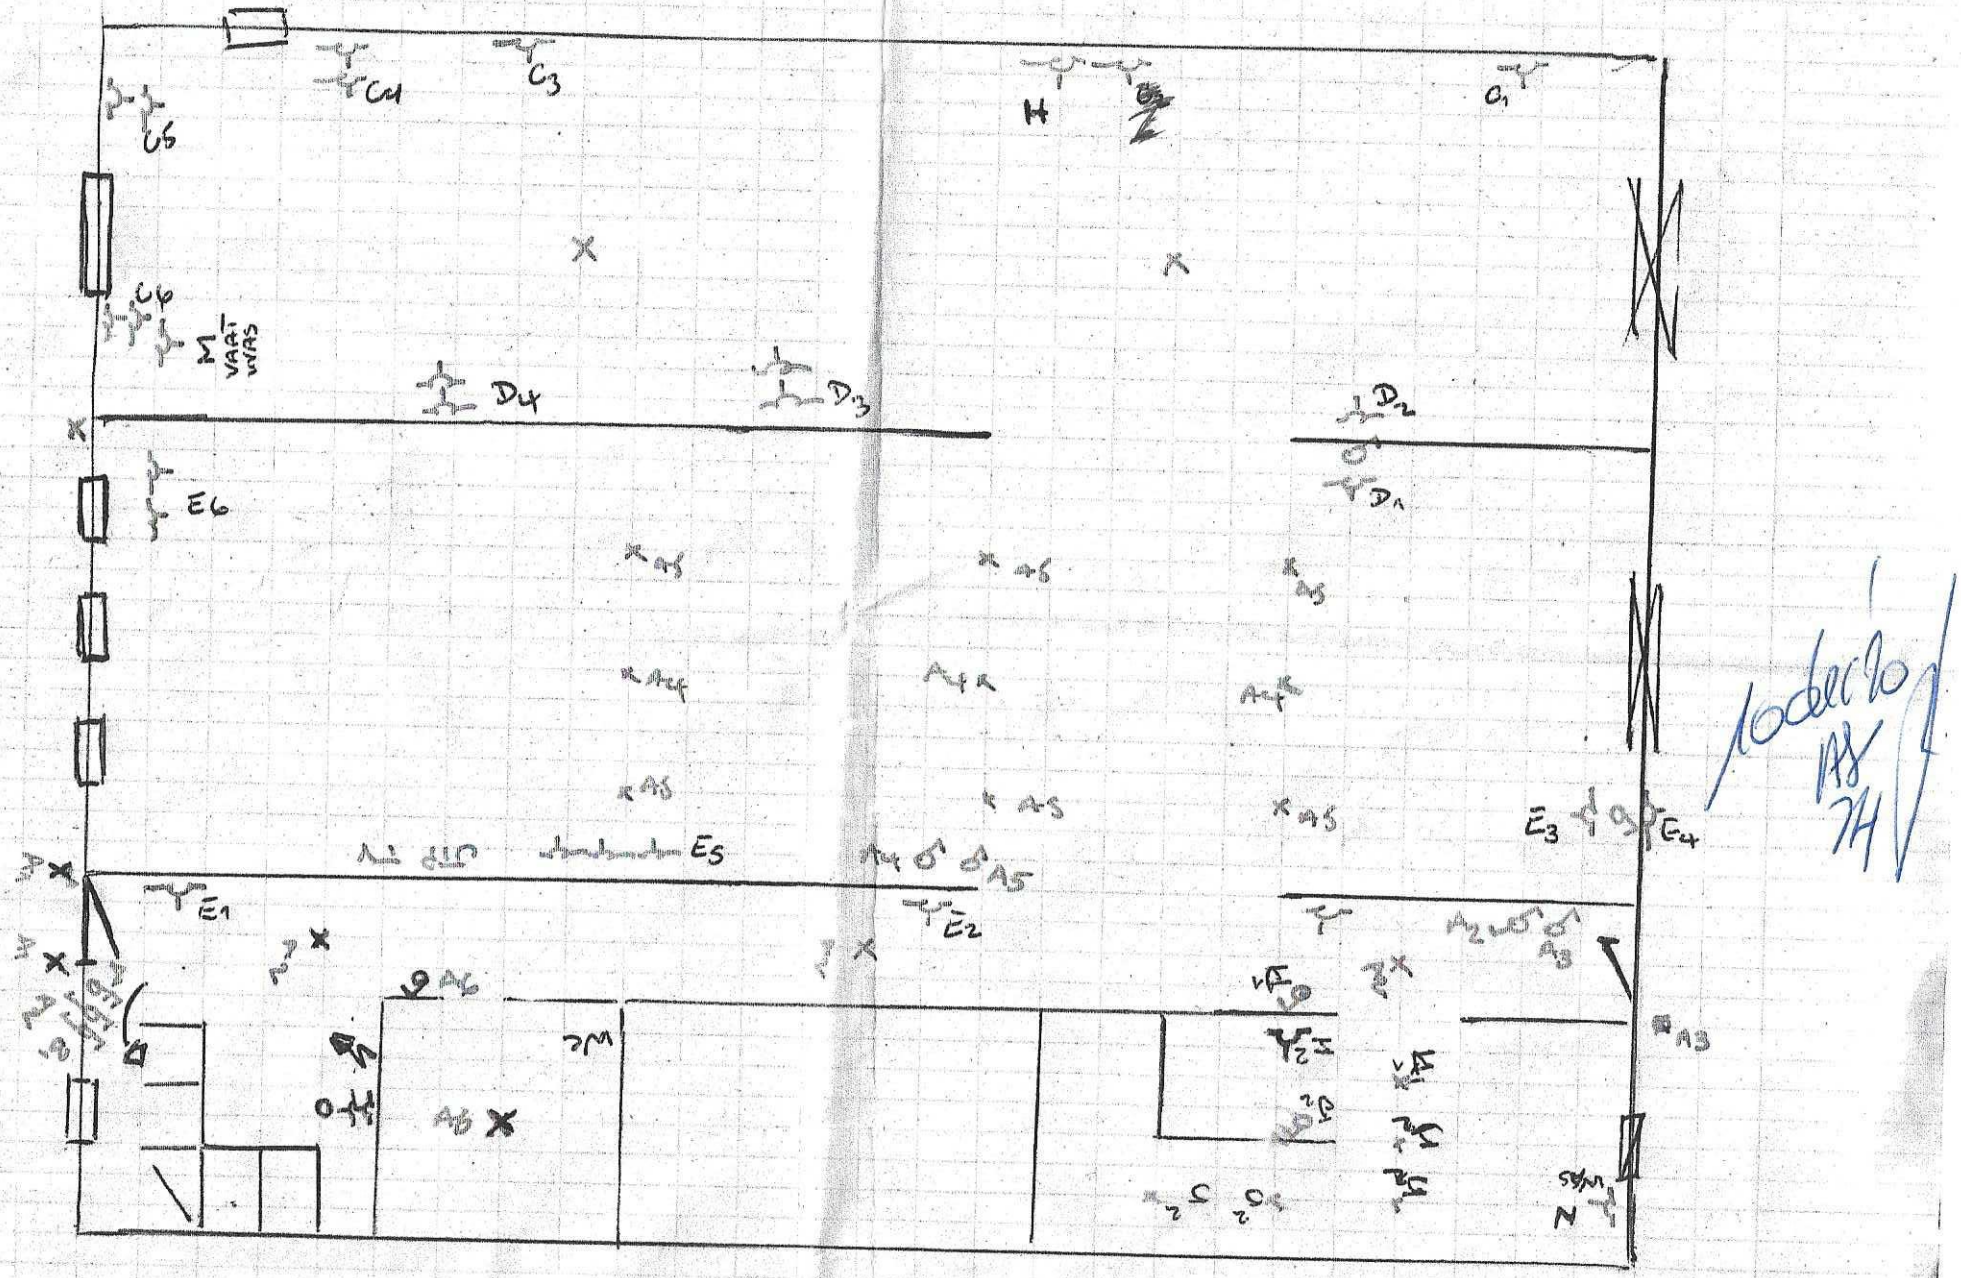
Geen

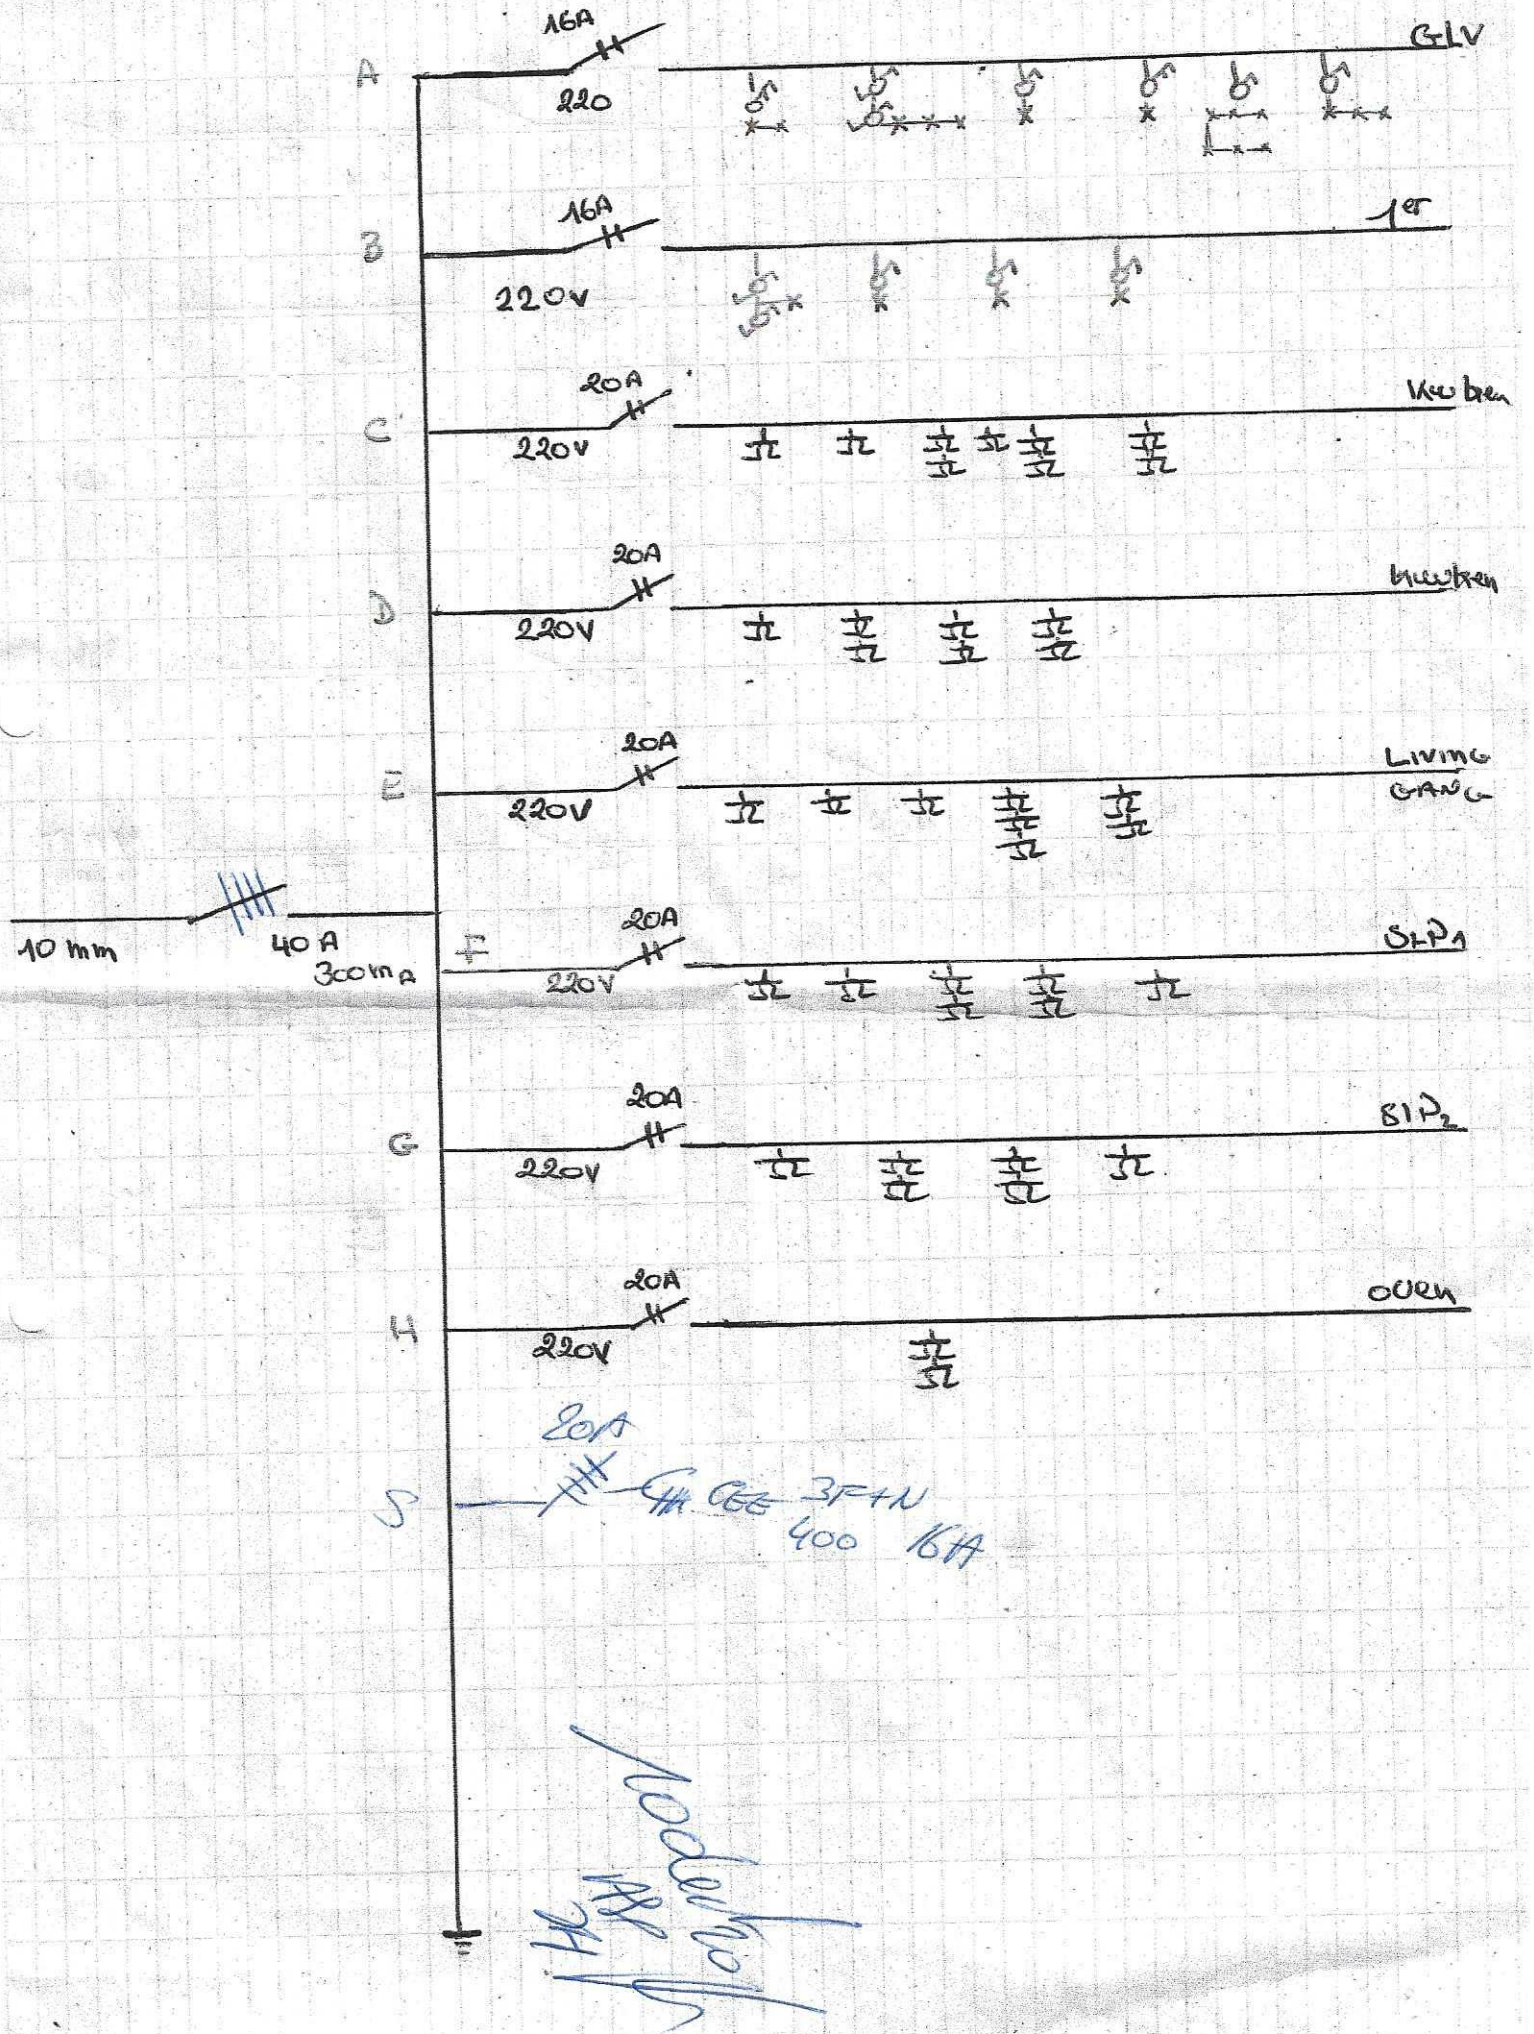
Eventuele afwijkingen waarmee rekening gehouden werd : Boek 1 – ~~8.2.1~~ + 8.2.2

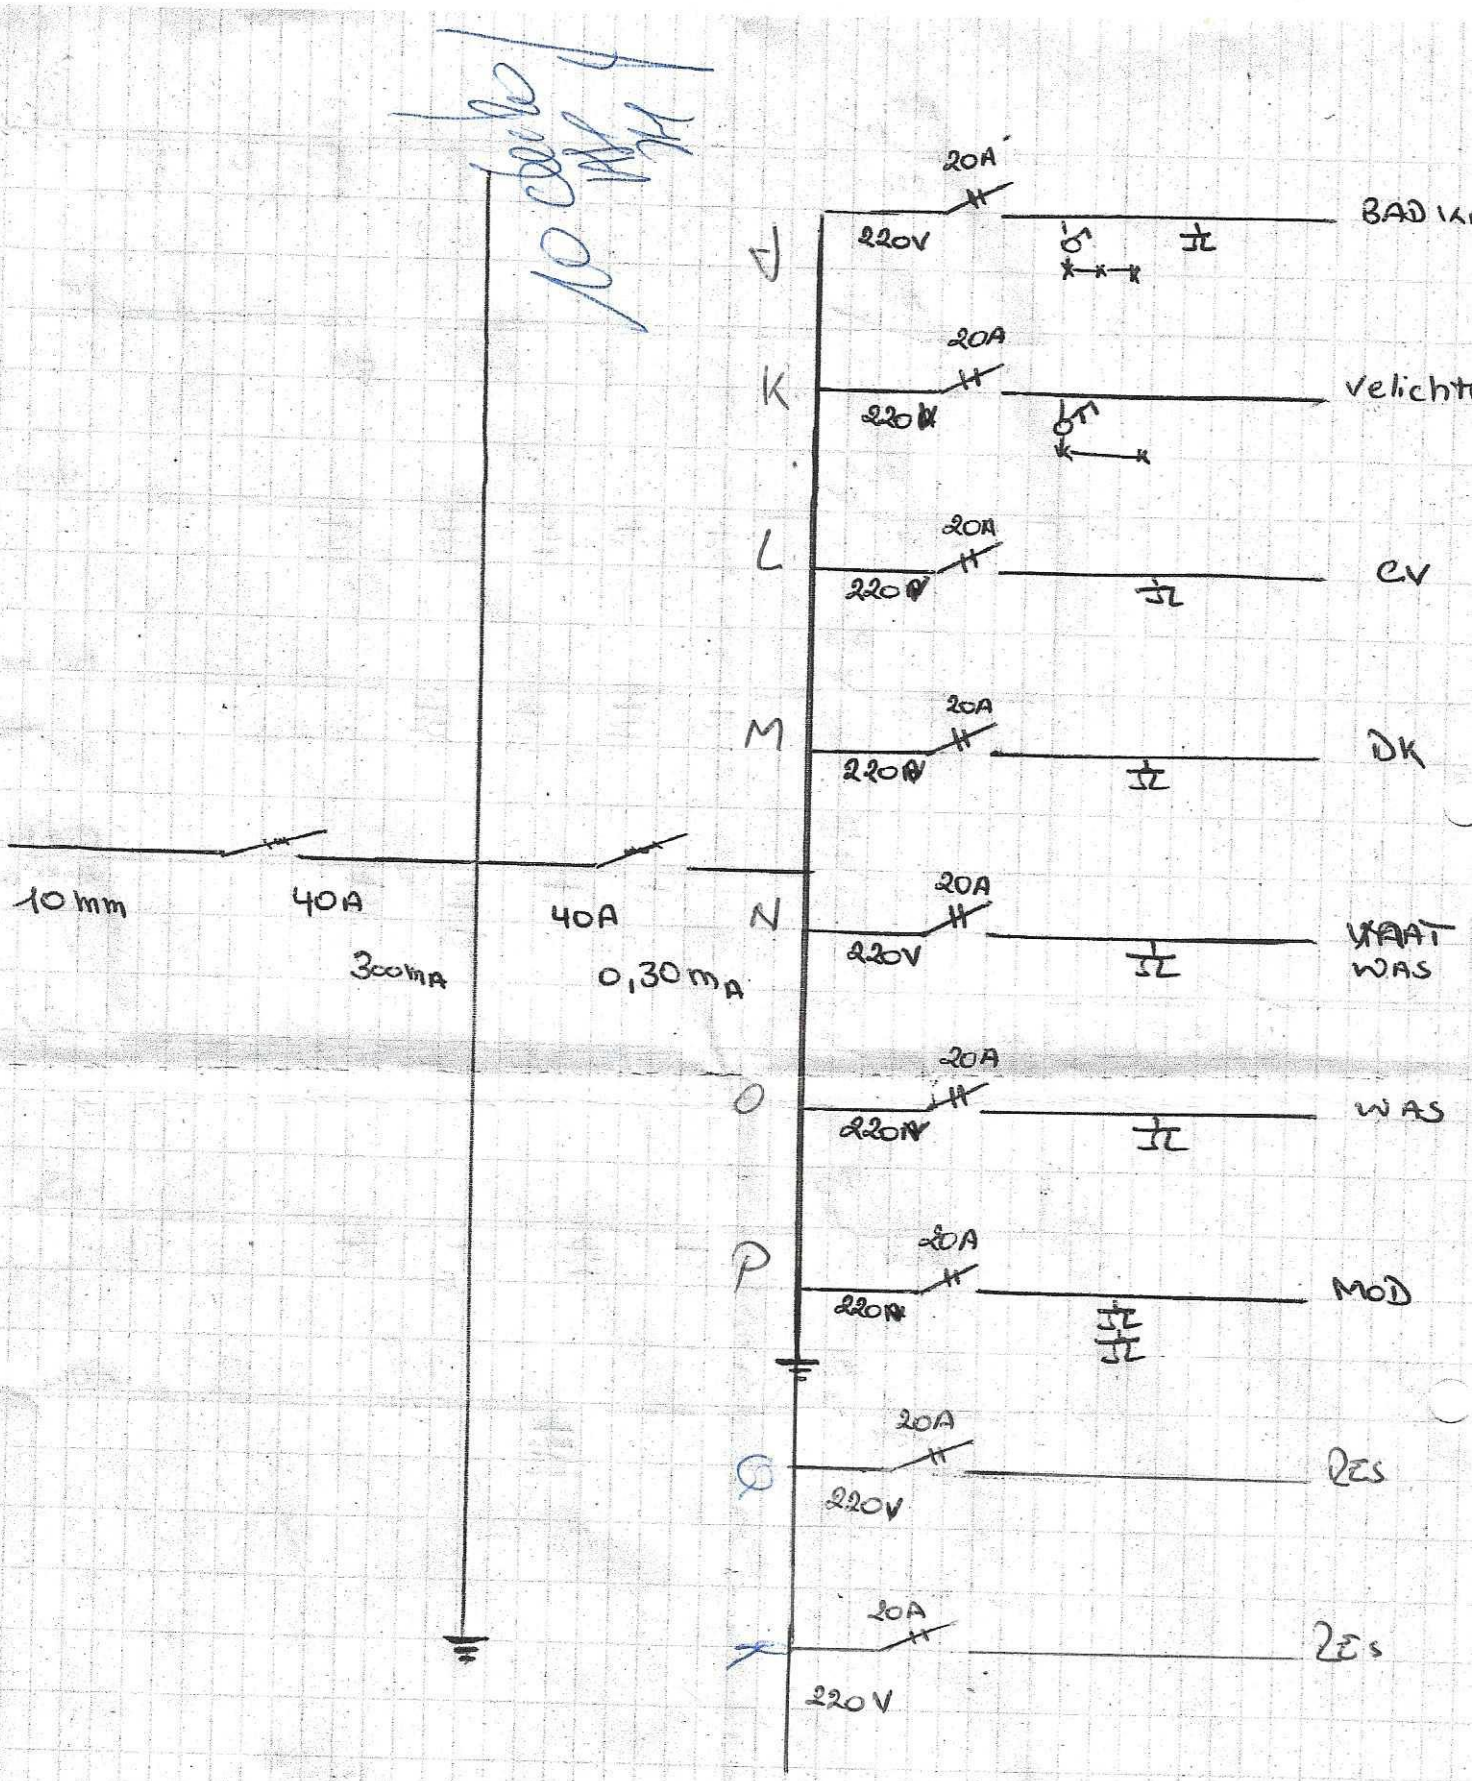
5.- BESLUIT

1.- De elektrische installatie **voldoet** aan de voorschriften van het BOEK 1 (KB 08/09/2019)

- De volgende periodieke controle moet worden uitgevoerd uiterlijk op 10/12/2045 alsook voor de ingebruikname van elke belangrijke wijziging of beduidende uitbreiding voor deze datum.
- De ingangsklemmen van de automatische differentieelstroominrichting geplaatst bij het begin van de installatie ~~waren~~ – werden ontoegankelijk gemaakt door verzegeling. Het(de) ééndraadschema (s) en situatieplan(nen) werd(en) voor gezien getekend.


C1
C3
H
G1
C6
C4
D4
D3
D2
D1
E6
E5
E1
E2
E3
E4
A5
A3


A
16A
220
GLV
B
16A
220V
1er
C
20A
220V
D
20A
220V
E
20A
220V
LIVING
GANG
10 mm
40 A
300mA
F
20A
220V
SLP1
G
20A
220V
BIP2
H
20A
220V
S
20A
3F+N
400
16A


10 mm
40A
300mA
40A
0,30mA
J
20A
220V
BAD
K
20A
220V
Verlicht
L
20A
220V
CV
M
20A
220V
DK
N
20A
220V
WAS
O
20A
220V
WAS
P
20A
220V
MOD
20A
220V
20A
220V