



vzw - AIB-VINCOTTE Belgium - asbl

Exploitatiezetel: Jan Olieslagerslaan 35 • 1800 Vilvoorde

Tel +32(0)2 674 57 11 • fax +32(0)2 674 59 59 • info@vincotte.be • www.vincotte.com

Maatschappelijke zetel: Diamant Building • Boulevard A. Reyerslaan 80 • B-1030 Brussel

Safety, quality and environmental services

Verslag nr. : P034333507



N 315790

Resi code:

☐ Antwerpen-Limburg
☐ Brabant

tel.: 03 221 86 11
tel.: 02 674 57 11

☐ Oost & West -Vlaanderen
☐ Wallonië

tel.: 09 244 77 11
tel.: 081 432 611

1

PROCES-VERBAAL VAN GELIJKVORMIGHEIDSONDERZOEK EN/OF CONTROLEBEZOEK VAN EEN ELEKTRISCHE LAAGSPANNINGSINSTALLATIE

Verantwoordelijke voor de werken :

Installatie : DE ARYNE

Eigenaar of beheerder :

Naam, voornaam : BAIS ARYNE	Naam, voornaam : Ginhilpen 433
Ident. Kaart nr. :	Adres : Japhie 8490
BTW nr.: BE	Post nr. + Stad : Tel. : 1

Basis van het onderzoek : Algemeen Reglement op de Elektrische Installaties (AREI) ☐

☒ Art 270 ☐ ingebruikname ☐ wijziging ☐ uitbreiding	☒ Art 86 ☐ Art 271 bis	☒ 1 Wooneenheid
☐ mobiel ☐ tijdelijk	☐ Art 87 ☐ Art 278	☒ 2 Huishoudelijke werkeenheid
☒ Art 271 ☐ periodiek ☐ controle ☐	☐ Art 88 ☐ Art	☒ 3 Gemeenschappelijke delen
☒ Art 276 : verzwarend	☐ Art ... ☐ Art	☒ 4 Werkeenheid
☒ Art 276bis : verkoop van een wooneenheid		

Algemene gegevens elektrische installatie :

Gegevens verdeler	EAN	☐ EAN niet meegedeeld	☐ kWh meter niet geplaatst
	kWh meter nr. : meterstand dag : nacht : kWh excl. nacht meter : Bescherming aansluiting (A) : ☐ 20 ☐ 25 ☐ 32 ☐ 40 ☐ 50 ☐ 63 ☐ 80 ☐ 100 ☐	nr. : meterstand :	
Gegevens installatie	Ontworpen voor U _N : ☒ 230 V ☐ 3x230 V ☐ 3N400 V	Type aardelektrode :	
	Maximale nominale stroom (A) : ☐ 20 ☐ 25 ☐ 32 ☐ 40 ☐ 50 ☐ 63 ☐ 80 ☐ 100 ☐	☐ aardingslus ☒ pen / baar	
	Voedingsleiding hoofdbord : 5 X 10 mm ² - Type : xvb	☐	
Beschrijving installatie	Algemene differentieelstroominrichting : 63 A / 300 mA	Aantal borden : 1	Aantal eindstroombanen : 15
	☐ zie bijlage(n)		

Metingen - testen - controles - verzegeling :

☐ Rechtstreekse aanraking	☐ Onrechtstreekse aanraking	☒ Montage	☐ Toestellen	☐ Materieel	☐ I>/doorsnede	☐ Schema's
☐ Aardingsweerstand : 22 Ω	☒ Algemeen isolatieniveau : 033 MΩ	☐ Controle foutlus	☐ Aardingscontinuïteit	☐ Test diff.		
Differentieelstroominrichting : ☐ was verzegeld ☒ werd verzegeld ☐ werd niet verzegeld ☐ kan niet verzegeld worden						

Inbreuken - Opmerkingen (voor de betekenis van eventuele codes : zie keerzijde)

Inbreuken Nieuwe installatie	Geen inbreuken vastgesteld
☐ Nihil	
Inbreuken Bestaande installatie	
☐ Nihil	
Opmerkingen	Visum DNB of aangestelde :
☐ Nihil	

Besluit(en) :

☒ De nieuwe installatie voldoet aan het AREI.
☐ De bestaande installatie voldoet aan het AREI.

De installatie dient opnieuw gecontroleerd te worden vóór

6/3/2013 (*)

☒ door hetzelfde erkend organisme.


Agent bezoeker :

Naam : BEIV Agent nr. : 3603 Datum : 6 / 3 / 2013

Voor de directeur generaal : Handtekening

Bijlage(n) : ☒ Situatieschema('s) : 2 ☒ Eéndraadsschema('s) : 2 ☐

- Dit proces-verbaal dient bewaard te worden in het dossier van de elektrische installatie en dit dossier dient elke aangebrachte wijziging te vermelden.
- De Federale overheidsdienst economie dient bij ieder ongeval, rechtstreeks of onrechtstreeks te wijten aan elektriciteit waarbij personen betrokken zijn, ingelicht te worden.
- De controle heeft enkel betrekking op de zichtbare en toegankelijke delen van de installatie.
- Op basis van de ter plaatse verkregen informatie is het niet mogelijk de datum van realisatie van de elektrische installatie vast te stellen.
- Wij raden U aan om het (de) schema('s) te vervolledigen voor de delen die niet zichtbaar waren tijdens ons bezoek. In geval van twijfel over de veiligheid van deze elementen, nodigen we u ten zeerste uit om een bijkomend controlebezoek te laten uitvoeren.
- (*) De werken, nodig om de inbreuken te doen verdwijnen die opgemerkt werden tijdens het controlebezoek, moeten zonder vertraging uitgevoerd worden en alle maatregelen moeten getroffen worden opdat de in overtreding zijnde installatie, indien ze in dienst blijft, geen gevaar vormt voor personen. Indien bij het nieuw controlebezoek, na max. 1 jaar, de overtredingen niet verdwenen zijn moet het erkend organisme een kopie van het proces-verbaal van het controlebezoek overmaken aan de Algemene Directie Energie die belast is met het hoog toezicht.

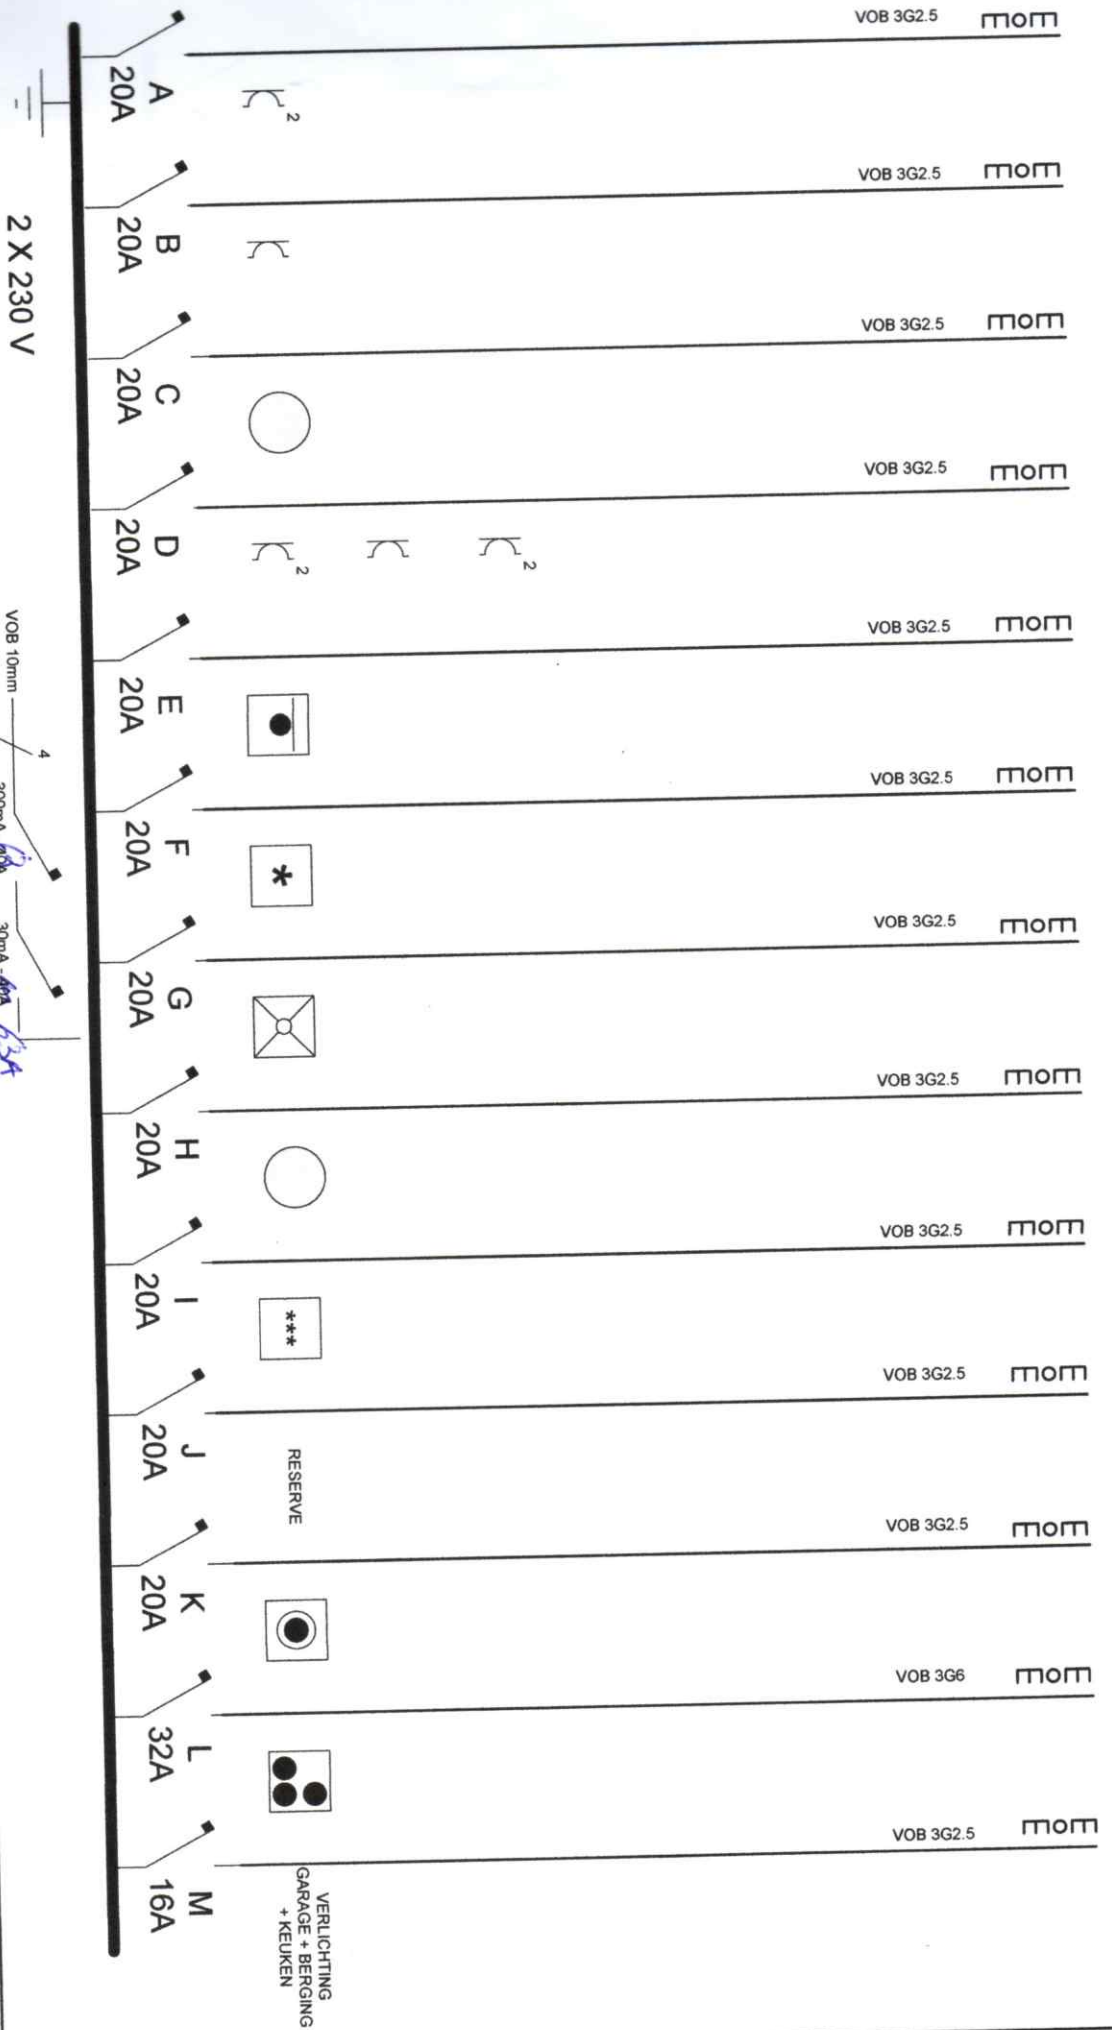

2 X 230 V

VOB 10mm — 4
300mA - 40A
30mA - 40A

BALS bvba
Mimosalaan 76
8400 Oostende
Olivier 0473/29.41.99.
Vincent 0478/39.62.98.
BTW BE 0890.009.543


Keuringsorganisme


Philippe DECU
Inspecteur
3403

Klantgegevens

DEBRUYNE
GISTELSESTEENWEG 437
JABBEKE

2/5/13

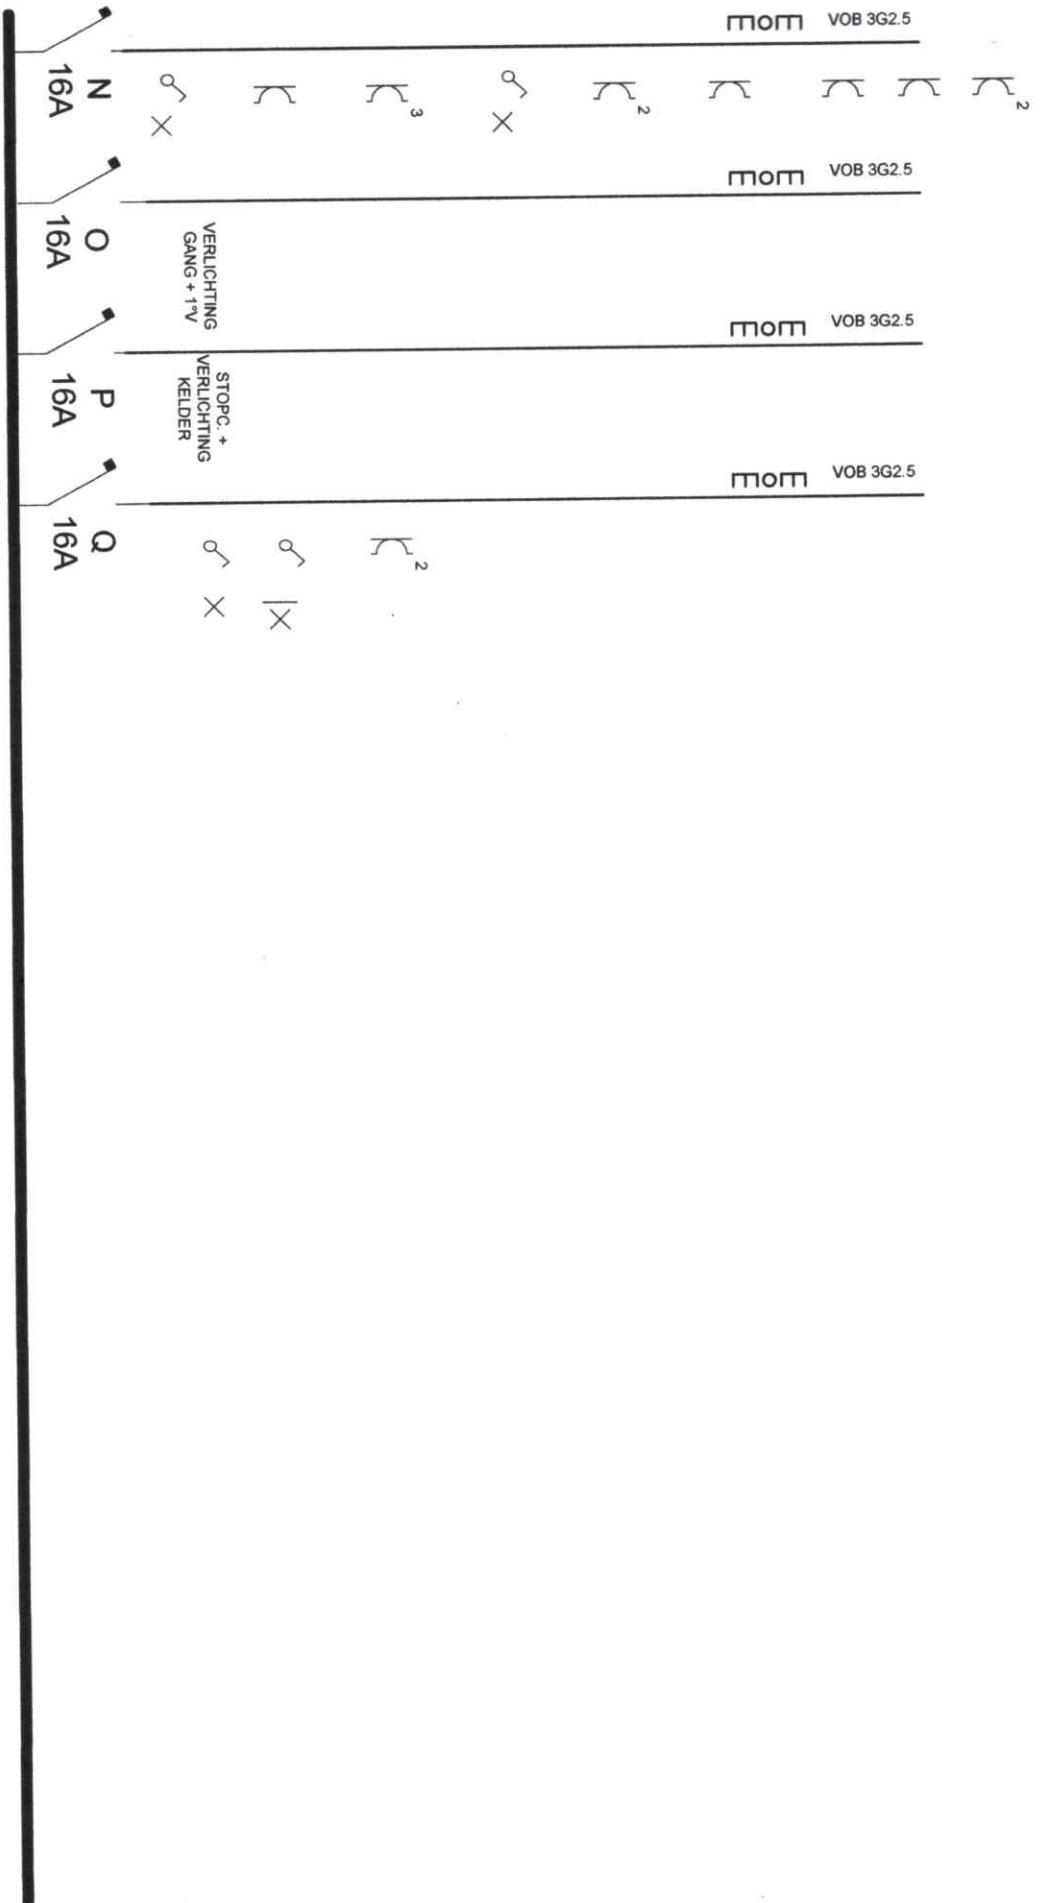

BALS bvba

Mimosalaan 76

8400 Oostende

Olivier 0473/29.41.99.

Vincent 0478/39.62.98.

BTW BE 0890.009.543

Keuringsorganisme


Klantgegevens

DEBRUYNE

GISTELSESTEENWEG 437

JABBEKE

GELIJKVLOERS

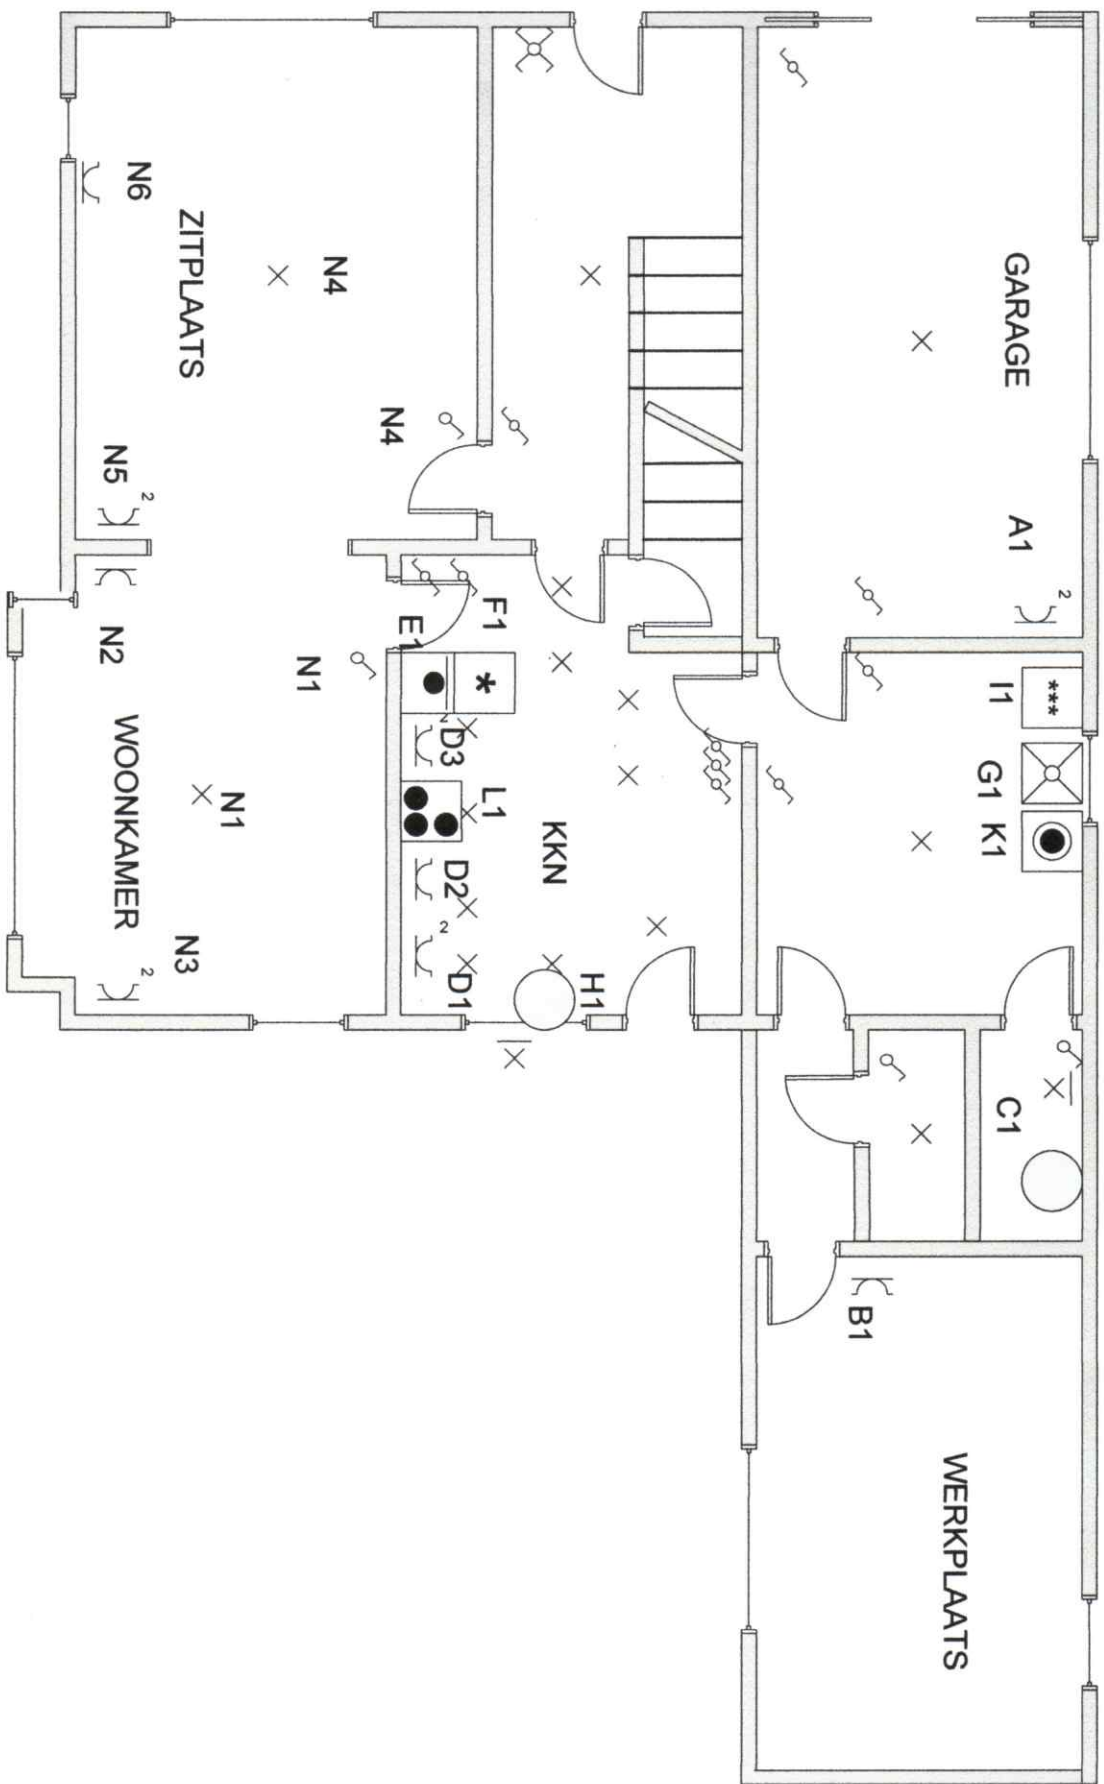


Keuringsorganisme

Klantgegevens

BALS bvba
 Mimosalaan 76
 8400 Oostende
 Olivier 0473/29.41.99.
 Vincent 0478/39.62.98.
 BTW BE 0890.009.543



DEBRUYNE
 GISTELSESTEENWEG 437
 JABBEKE

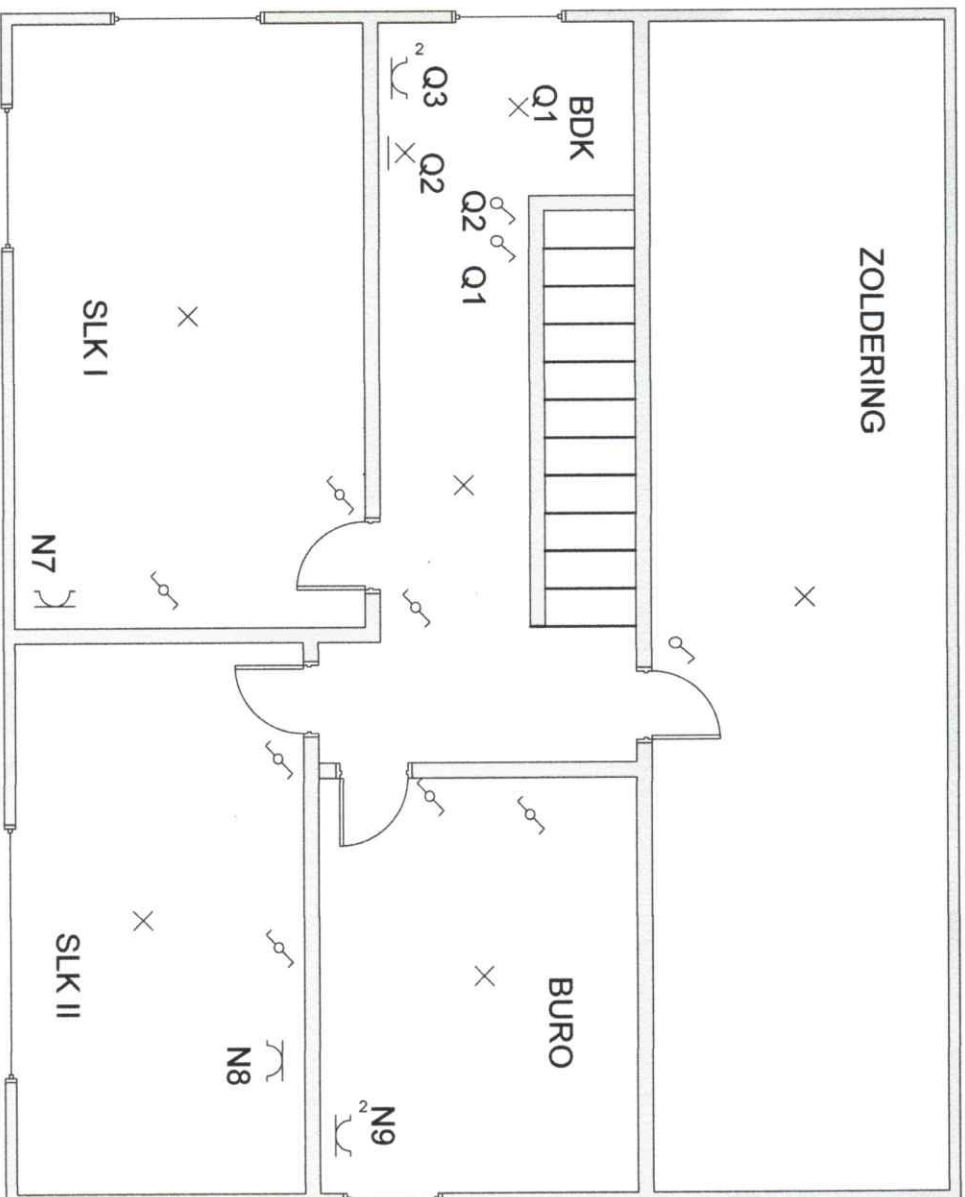

BALS bvba

Mimosalaan 76
8400 Oostende
Olivier 0473/29.41.99.
Vincent 0478/39.62.98.
BTW BE 0890.009.543

Keuringsorganisme

Klantgegevens

DEBRUYNE
GISTELSESTEENWEG 437
JABBEKE