

DATUM EN AARD VAN ONDERZOEK: volgens interne procedure BTQ/ELE/INS en het AREI

Het onderzoek is verricht op: 27-01-2018

Aard van onderzoek:

- Gelijkvormigheidsonderzoek voor indienststelling (art. 270) Periodiek controlebezoek (art. 271 en 271bis)
 Controlebezoek voor verzwinging en/of verandering teller (art. 276) Controlebezoek voor verkoop van wooneenheid (art 276bis)
 Gelijkvormigheidsonderzoek voor indienststelling van fotovoltaïsche installatie (art. 270 zie keerzijde) AREI art 86 / 87 /
- Type lokaal:** Appartement Wooneenheid Huishoudelijke werkeenheid Gemeenschappelijke delen Werkeenheid

NAAM EN ADRES:

EIGENAAR: Orwell
 INSTALLATIE ADRES: Vermeirstraat nr 7, bus 4, 2018 Antwerpen (4^e verd)
 GEGEVENS INSTALLATEUR:
 GEGEVENS OPDRACHTGEVER:

GEGEVENS VERDELER:

EAN: Teller nr: 2673 3282 Stand 1: 76863 EAN niet beschikbaar
 Stand 2:

GEGEVENS INSTALLATIE:

Aard van de installatie: bestaande - nieuw - uitbreiding - wijziging - voorlopig - werf
Type elektrode: lus open/baar **Spanning Un:** 230V 3x230V 3x380V+N
Diameter voedingskabel: 4 x 6 mm² **Bescherming van aansluiting:** 32A 40A 63A

BESCHRIJVING INSTALLATIE: zie schema's in bijlage

Aantal borden: 2 Aantal eindstroombanen: 8
 Werking testknop: OK/NOK Controle foutlus: OK/NOK Werking testknop: OK/NOK Controle foutlus: OK/NOK

ADS			
Beveiliging	In (A): <u>40</u>	Icc (A): <u>3000</u>	ΔIn (mA): <u>300</u>
SZ/PA	Kring	Beveiliging(p/A)	Leiding(mm ²)
	<u>1</u>	<u>3x 25</u>	<u>6²</u>
	<u>1,1</u>	<u>2x 17</u>	<u>1,5</u>
	<u>3</u>	<u>2x 20</u>	<u>2,5</u>

Bijkomende/ADS			
Beveiliging	In (A): <u>40</u>	Icc (A): <u>3000</u>	ΔIn (mA): <u>300</u>
SZ/PA	Kring	Beveiliging(p/A)	Leiding(mm ²)
	<u>1</u>	<u>2x 16</u>	<u>1,5</u>
	<u>1</u>	<u>2x 20</u>	<u>2,5</u>

METINGEN:

Gebruikte toestellen: Ra: Kyoritsu 4105A/..... Ri: Kyoritsu 3021/..... Continuïteitsmeting: Catex DT-102/
 Meetwaarden: < 50 Ω > 10 MΩ OK/NOK

UITGEVOERDE CONTROLES: Zie keerzijde

VASTGESTELDE INBREUKEN EN/OF OPMERKINGEN: (voor eventuele codering zie bijlage)


- geen beula vastgesteld -
Opmerking:
elke wijziging opleveren met behulp van geant-naleend.

Naam Agent handtekening: [Handwritten Signature]
 BELGATEQ
 USA

Voor de directeur,
de onderzoeker

BESLUIT:

- De installatie is conform met het AREI. De ingangsklemmen van de algemene ADS werden verzegeld en de één draads - en situatieschema's werden voor gezien getekend.
 De installatie dient opnieuw gecontroleerd te worden uiterlijk op: 31-01-2018 (art.271 AREI) alsook v oor de ingebruikname van elke belangrijke wijziging of beduidende uitbreiding, uitgevoerd voor deze datum.
- De installatie is niet conform met het AREI.
- De installatie mag in dienst blijven indien zonder vertraging wordt voldaan aan de vastgestelde inbreuken en de gepaste maatregelen getroffen worden opdat de installatie geen gevaar vormt voor personen of goederen. De installaties is niet conform. De installatie dient opnieuw gecontroleerd te worden door (hetzelfde) organisme uiterlijk op.....

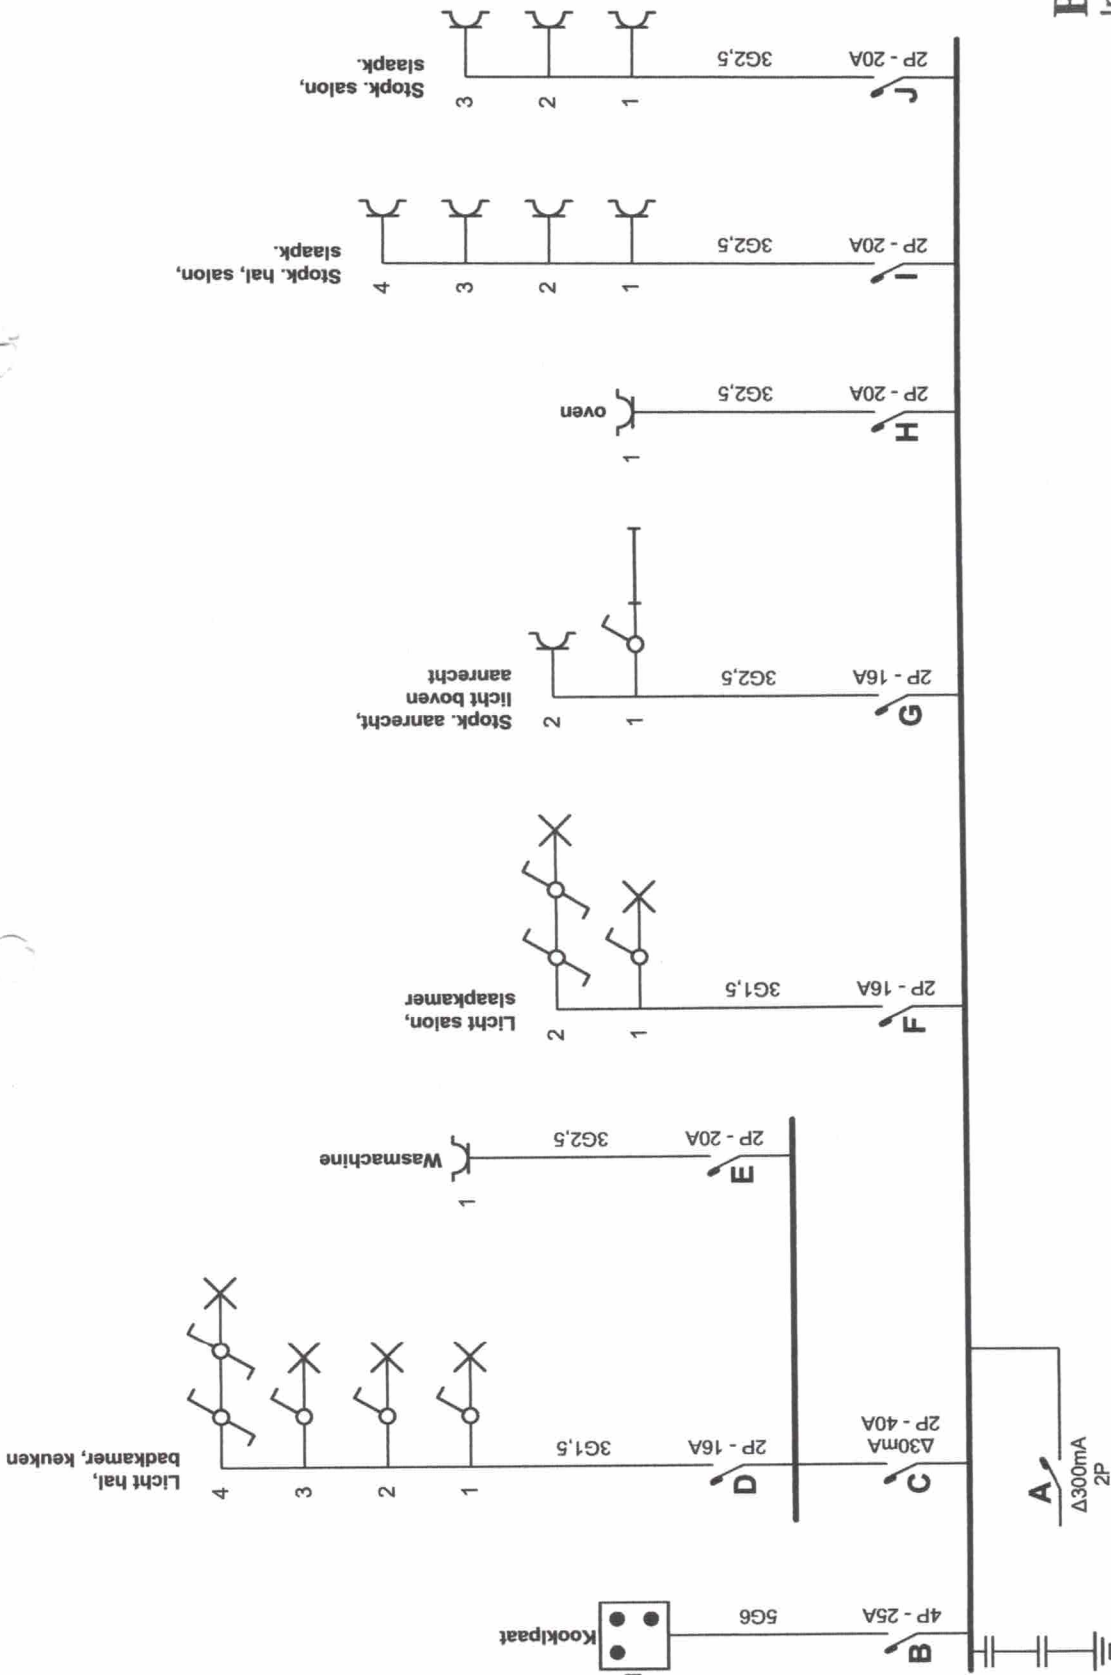

Plaats van de elektrische installatie

Arieli
 Nerviersstraat 1 Bus 7
 2018 Antwerpen
 Tel.: - GSM: -
 Fax: - e-mail: -


Installateur

Electro Daniel
 Belgiëlei 129 Bus 1
 2018 Antwerpen
 Tel.: - GSM: 0485 717666
 Fax: -
 e-mail: ElectroDaniel@live.com
 0810018888

p. 1/3
Eendraadschema

3 x 400V + N ~ 50Hz

ELECTRO DANIEL
 de specialist voor alle elektrische werken

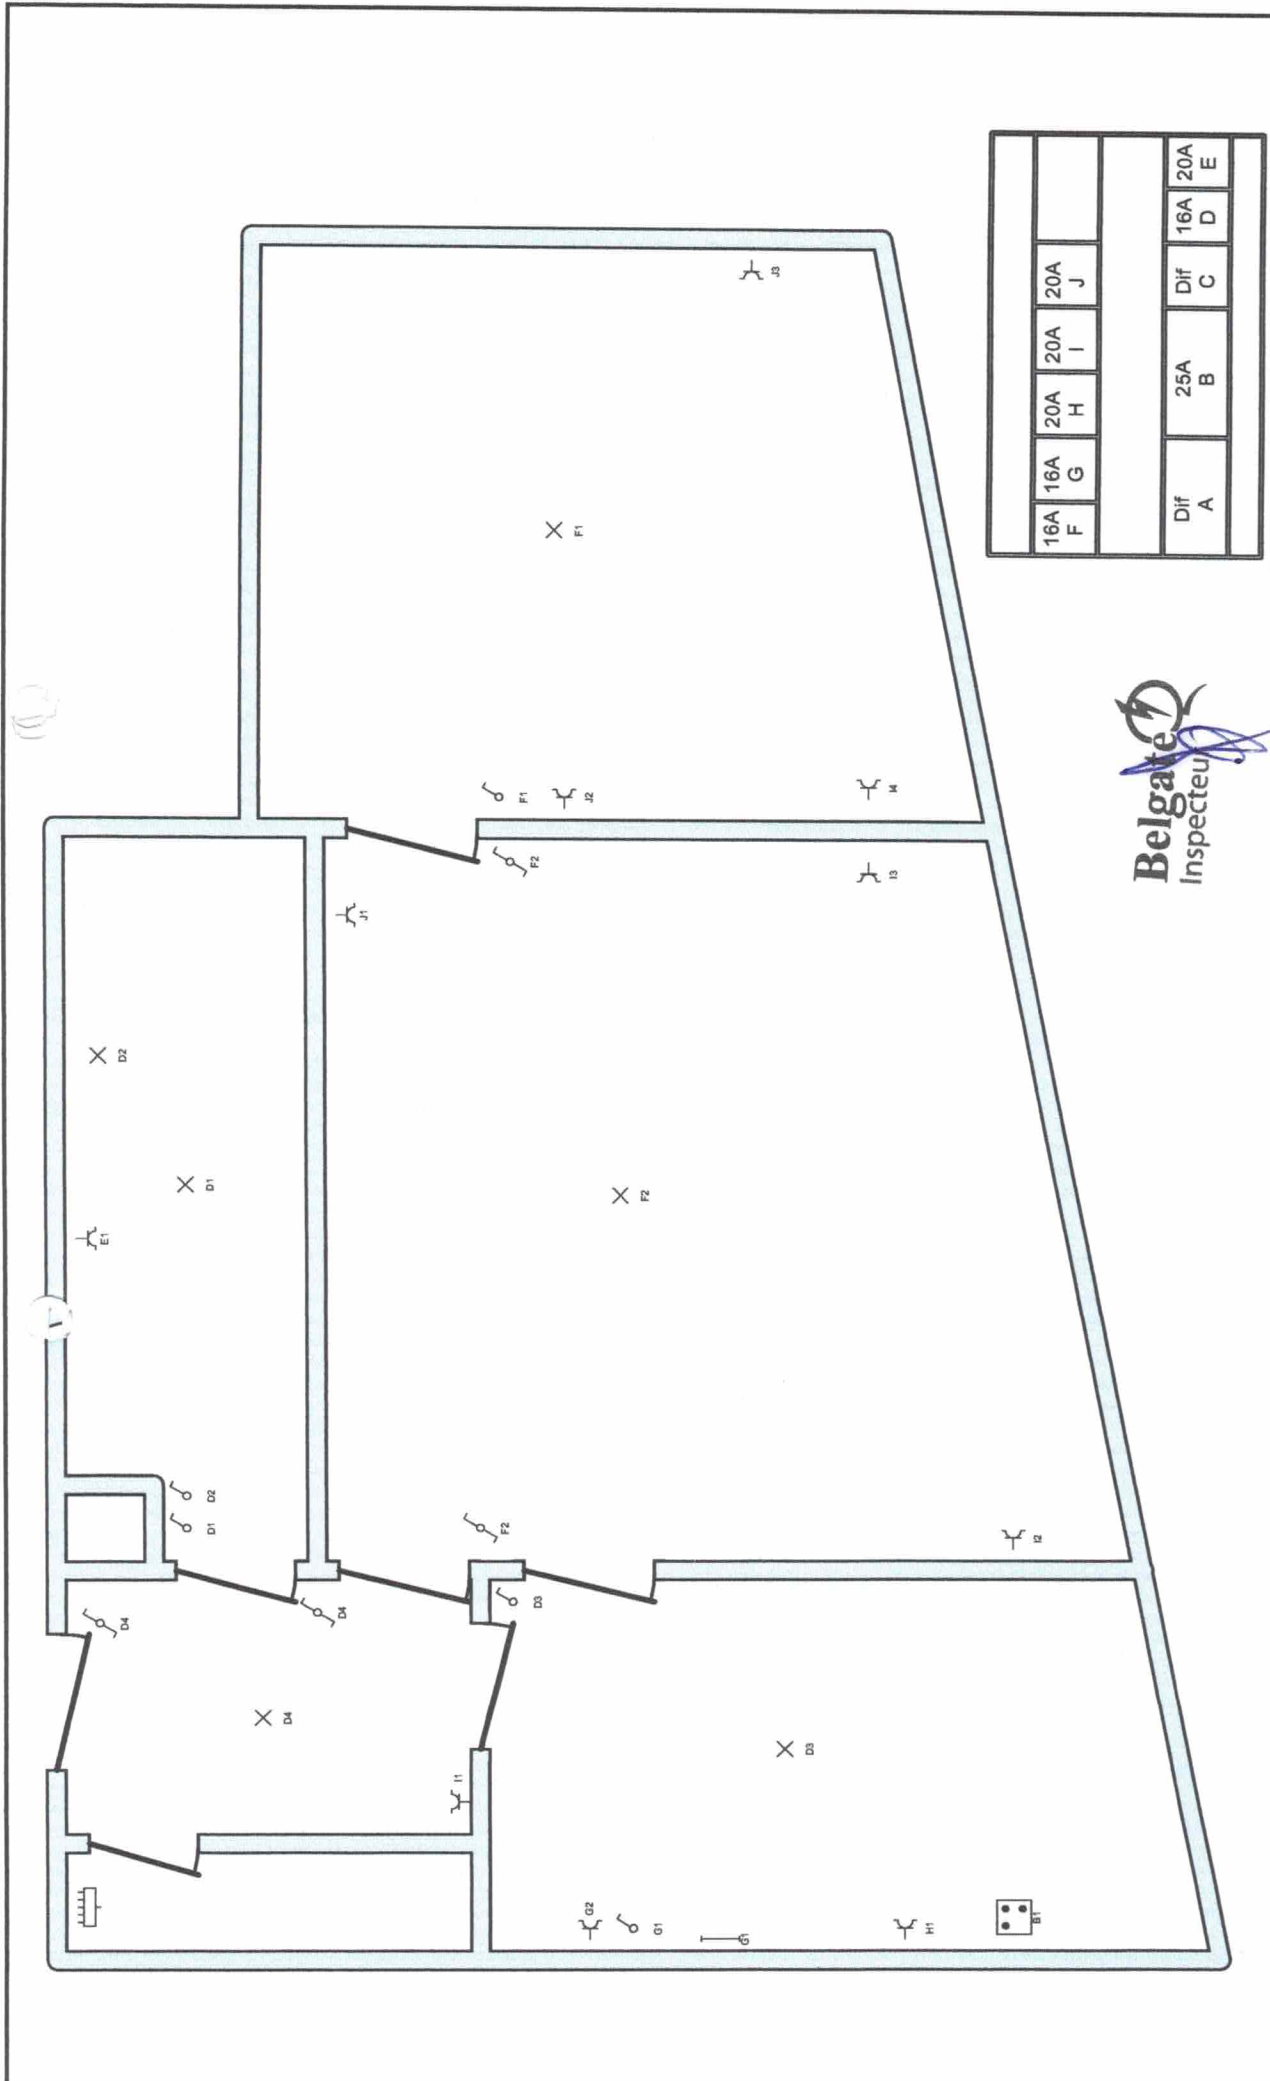

16A	16A	20A	20A	20A
F	G	H	I	J
Dif	25A	Dif	16A	20A
A	B	C	D	E



Plaats van de elektrische installatie
 Arieli
 Nerviersstraat 1 Bus 7
 2018 Antwerpen
 Tel.: - GSM: -
 Fax: - e-mail: -

Installateur
 Electro Daniel
 Belgielei 129 Bus 1
 2018 Antwerpen
 Tel.: - GSM: 0485 717666
 Fax: -
 e-mail: ElectroDaniel@live.com
 0810018888

ELECTRO DANIEL
 de specialist voor uw elektriciteitswerk

p. 2/3
Situatieschema
 3 x 400V + N ~ 50Hz

A:

B: Kookplaat

C:

D: Licht hal, badkamer, keuken

E: Wasmachine

F: Licht salon, slaapkamer

G: Stopk. aanrecht, licht boven aanrecht

H: oven

I: Stopk. hal, salon, slaapk.

J: Stopk. salon, slaapk.

Belgate
Inspecteur

Plaats van de elektrische installatie

Ariëll
Nerviersstraat 1 Bus 7
2018 Antwerpen
Tel.: - GSM: -
Fax: -
e-mail: -

Installateur

Electro Daniel
Belgielei 129 Bus 1
2018 Antwerpen
Tel.: - GSM: 0485 717666
Fax: -
e-mail: ElectroDaniel@live.com
0810018888

ELECTRO DANIEL
Specialist voor uw elektriciteitswerken

p. 3/3
Lijst Kringen

3 x 400V + N ~ 50Hz