

GEVELPLAN



VOORGEVEL



ACHTERGEVEL

MATERIALEN:

Gevelsteen:

App 1.4: rood genuanceerd /
halfsteensverband / lichtgrijze voeg

App 1.5: rood genuanceerd /
wildverband / donkergrijze voeg

Buitenschrijnwerk:

PVC, kleur binnen: wit,

kleur buiten: zwart

Voordeur:

kaderdeur, beglaasd klaar glas met
voordeurtrekker, platte band van

boven tot onderzijde gelakt in idem
kleur buitenschrijnwerk


Doorvalbeveiliging:

Klaar glas

Sheddaken:

Zink, kleur: zwart

KELDERVERDIEPING

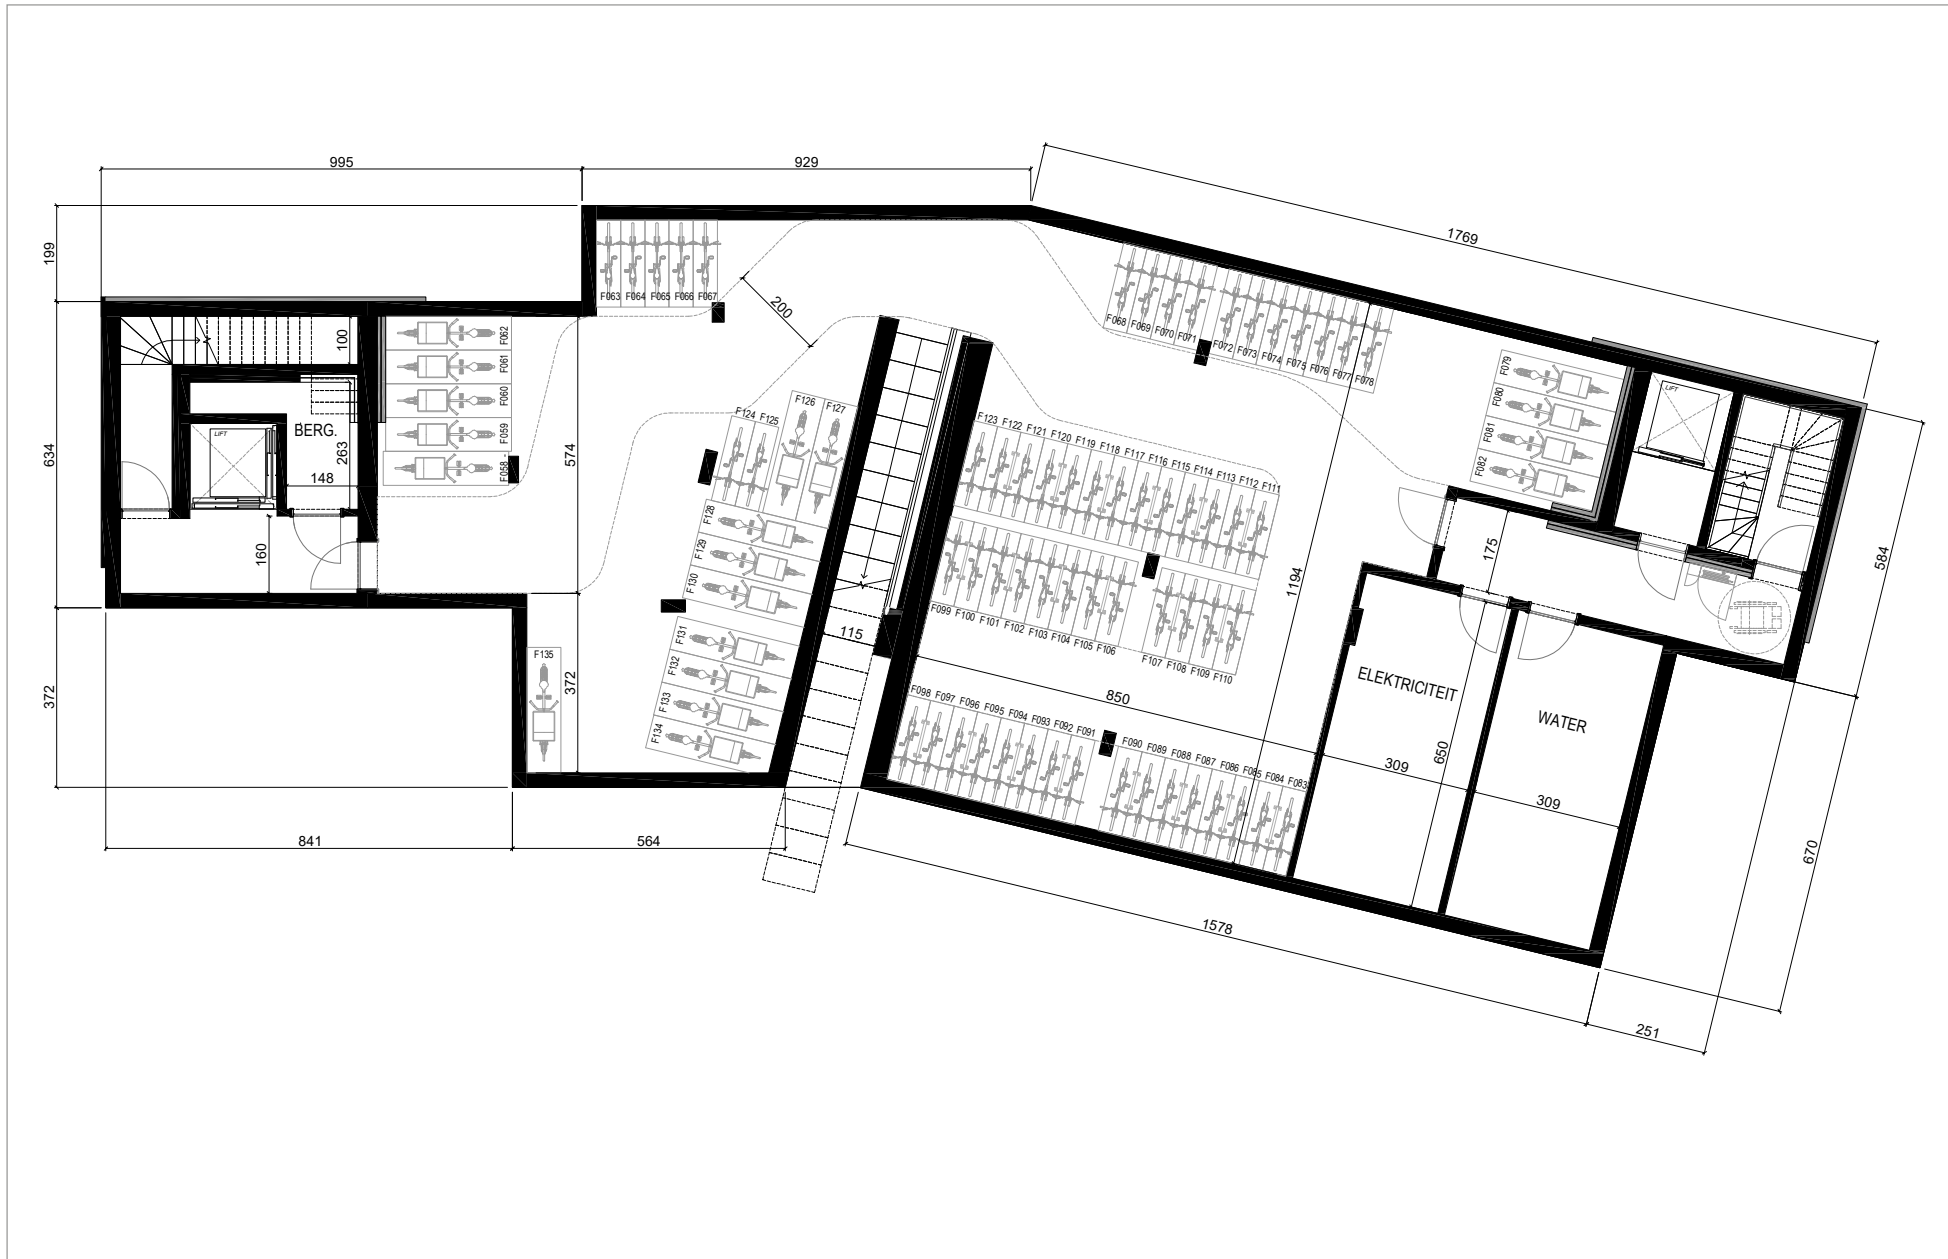

EERSTE VERDIEPING





- APP 1.1: ± 106M²
- APP 1.2: ± 69M²
- APP 1.3: ± 110M²
- APP 1.4: ± 91M²
- APP 1.5: ± 65M²
- APP 1.6: ± 66M²
- APP 1.7: ± 91M²

Schaal 1/100

APP 1.5

1^{ste} VERDIEPING

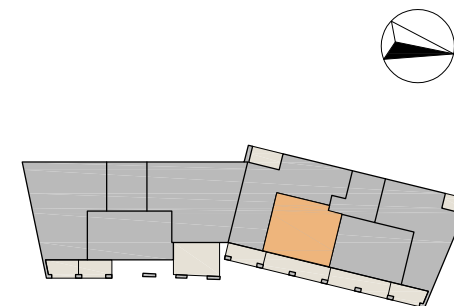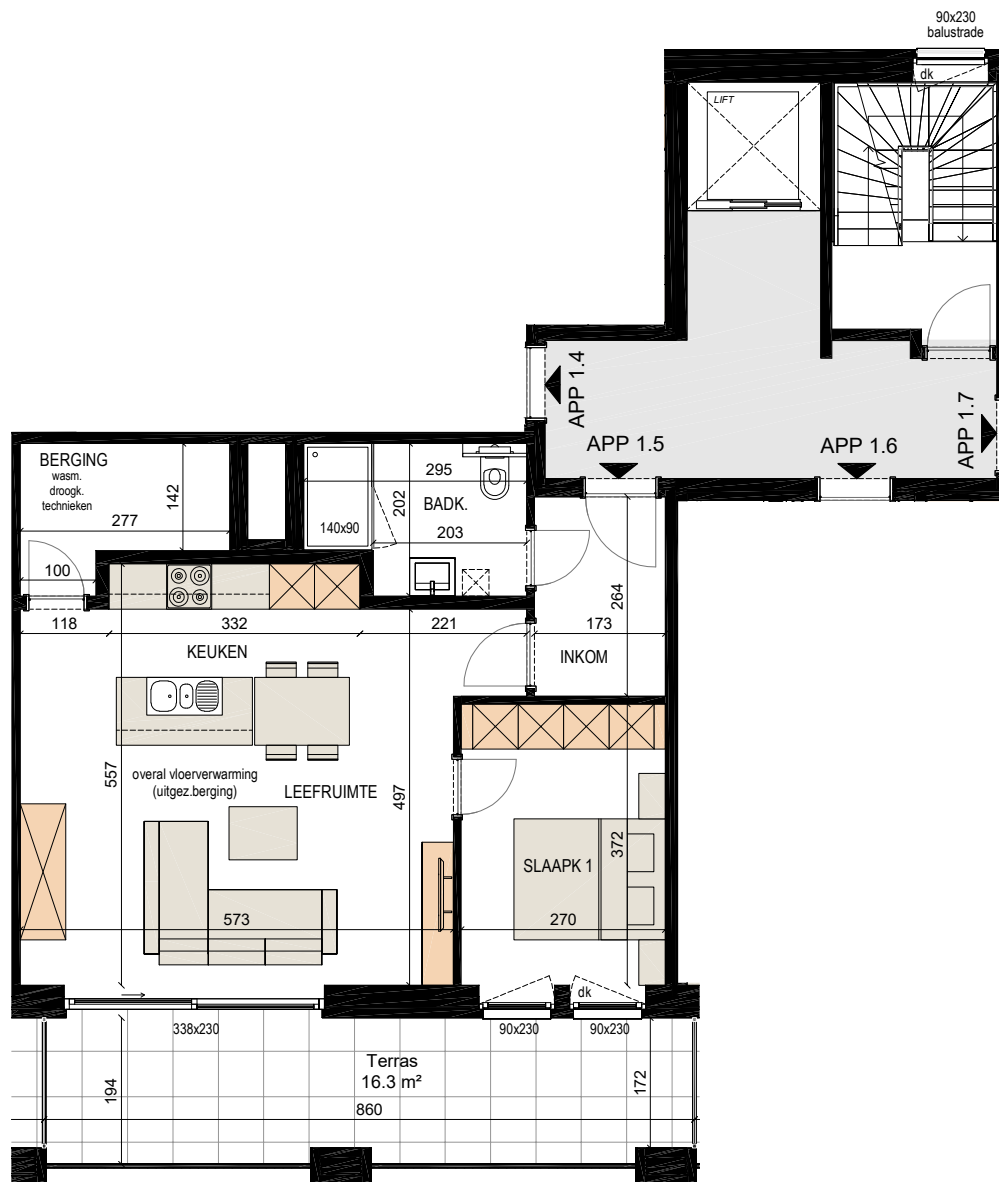

SLPK. : 1
 OPP. : ± 65M²
 OPP. TERRAS : ± 16,3M²

Schaal 1/100