

GEVELPLAN



VOORGEVEL



ACHTERGEVEL

MATERIALEN:

Gewelsteen:

- App 1.1: rood genuanceerd / wildverband, lichtgrijze voeg
- App 1.2: rood genuanceerd / halfsteenverband / zwartgrijze voeg
- App 1.3: rood genuanceerd / tegelverband / lichtgrijze voeg
- App 1.4: rood genuanceerd / halfsteensverband / lichtgrijze voeg
- App 1.5: rood genuanceerd / wildverband / donkergrijze voeg
- App 1.6: rood genuanceerd / stapelverband / lichtgrijze voeg

Buitenschrijnwerk:

- PVC, kleur binnen: wit - kleur buiten: zwart

Voordeur maisonettes:

- Kaderdeur, gezandstraald glas met voordeurtrekker: rechte beugel ±30cm, gelakt in idem kleur buitenschrijnwerk

Voordeur appartementen:

- Kaderdeur, ingelegd paneel met voordeurtrekker: rechte beugel ±30cm, gelakt in idem kleur buitenschrijnwerk

Poort:

- Sectionaal, horizontale profilering / Vlakke structuur, kleur: grijs

Doorvalbeveiliging:

Klaar glas

Sheddaken:

Zink, kleur: zwart

Gevelbekleding:

Zink, kleur: zwart

Gevelafwerking zijkanten:

Leien, kleur: zwart

Gevelafwerking**onderzijde terras:**

Crepie, kleur: wit

Dorpel:Blauwe hardsteen - tot
gelijkvloers en een
terrasoverstappen**Dorpel:**Aluminium, kleur zwart
- aan ramen op hoogte**Regenwaterafvoeren:**Zink, vierkant: kleur -
zwart (antrazink)**Dakrandprofiel:**

Aluminium, kleur: zwart

Balustrade terrassen:Staal, verticale spijlen,
kleur: zwart**Bloembakken balustrade:**


Zink, kleur: zwart



KELDERVERDIEPING -2



TWEEDE VERDIEPING

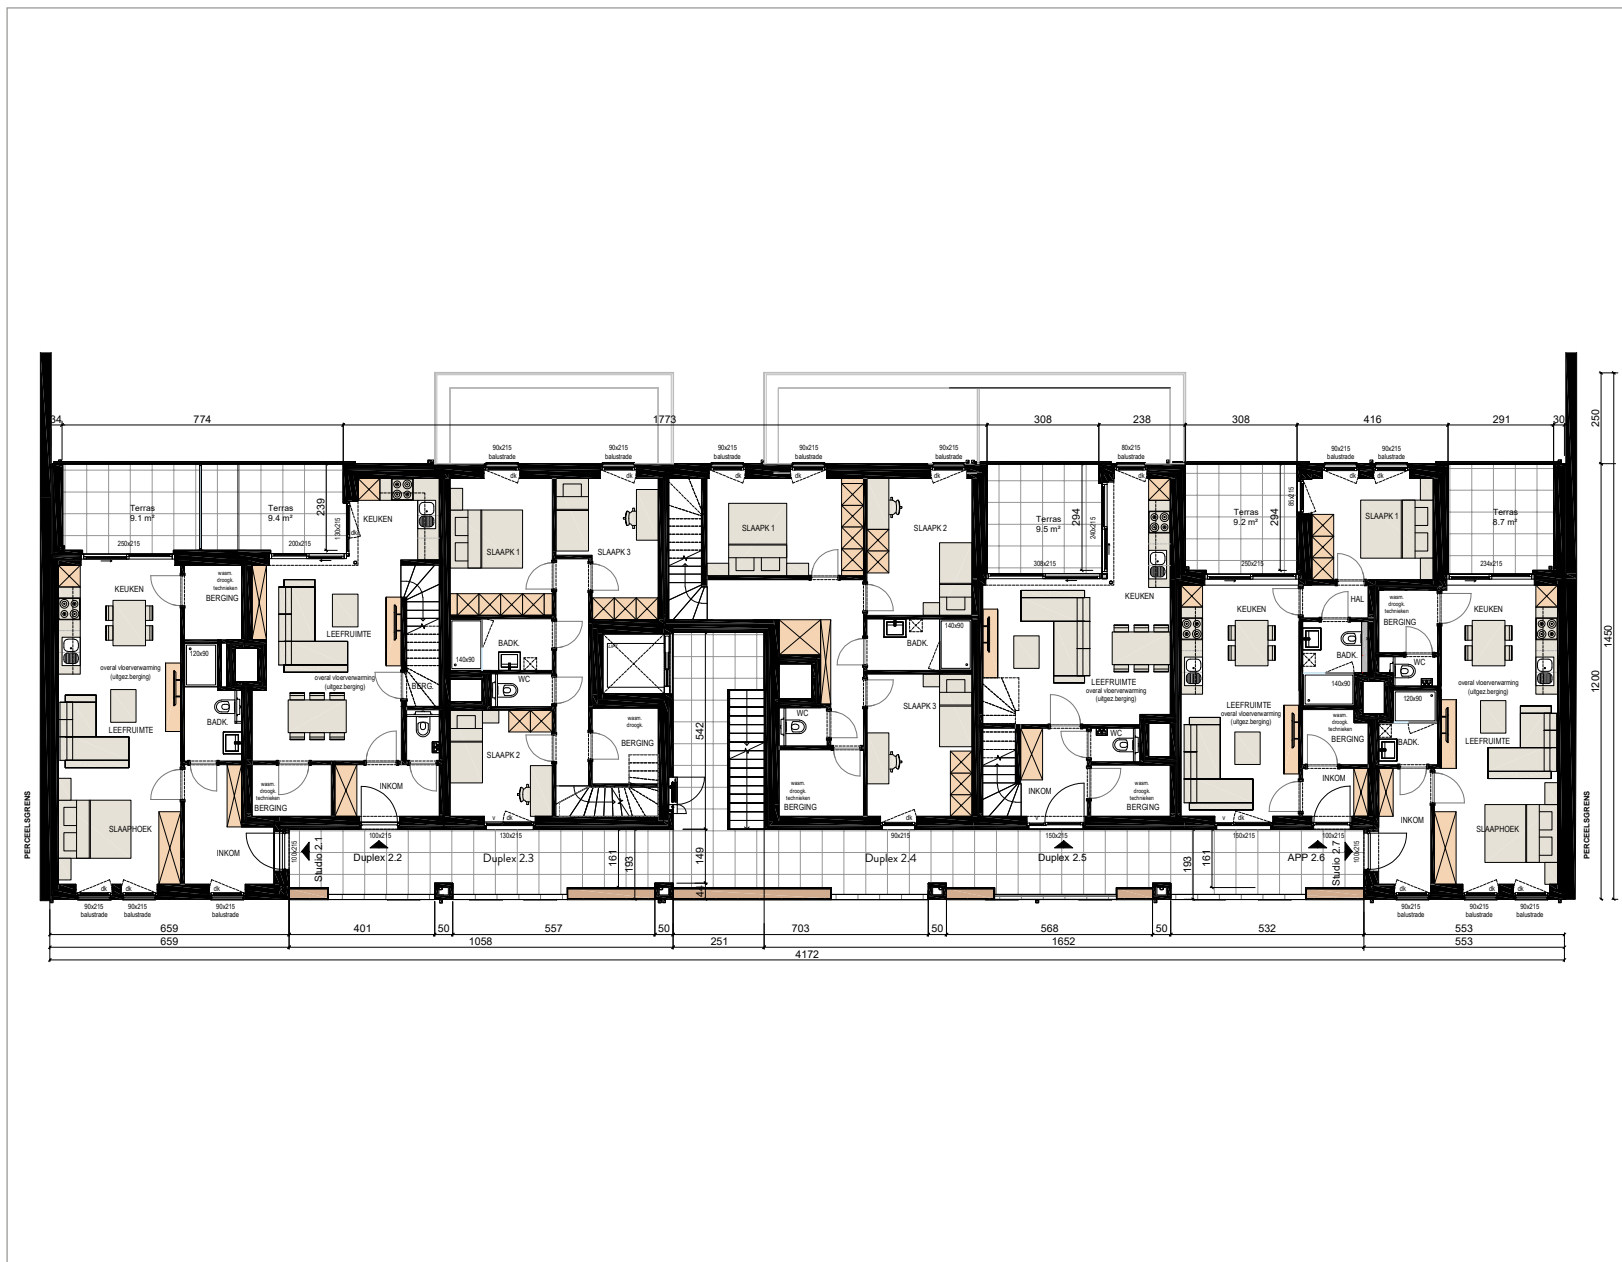

- STUDIO 2.1: ± 55M²**
- DUPLEX 2.2: ± 92M²**
- DUPLEX 2.3: ± 117M²**
- DUPLEX 2.4: ± 131M²**
- DUPLEX 2.5: ± 89M²**
- APP 2.6: ± 52M²**
- STUDIO 2.7: ± 49M²**


Schaal 1/100

DERDE VERDIEPING



DUPLEX 2.3


2de VERDIEPING

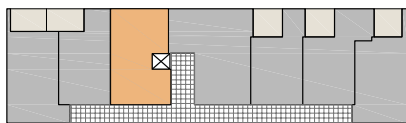

SLPK. : 3


-

Schaal 1/100

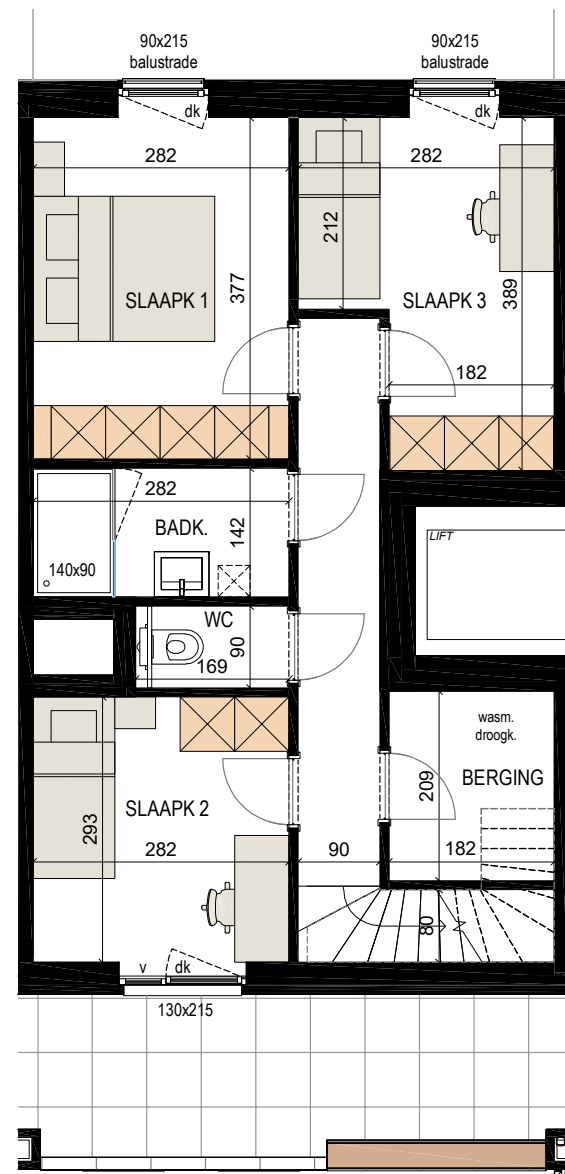

DUPLEX 2.3

3de VERDIEPING

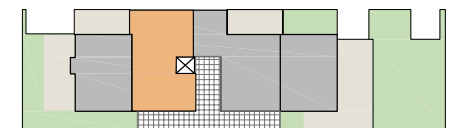

OPP. : ± 117M²
 OPP. TERRAS : ± 10,3M² + ± 8M²

Schaal 1/100