

Den Botanikken Hof | Aalst

Appelmans


Bauwensplein 5, 9300 Aalst

Den Hof, Tuinpaviljoen A0.1


Gelijkvloers + 1^{ste} Verdieping

Oppervlaktes in m²:

Woning	108
Terras	7
Privétuin	25

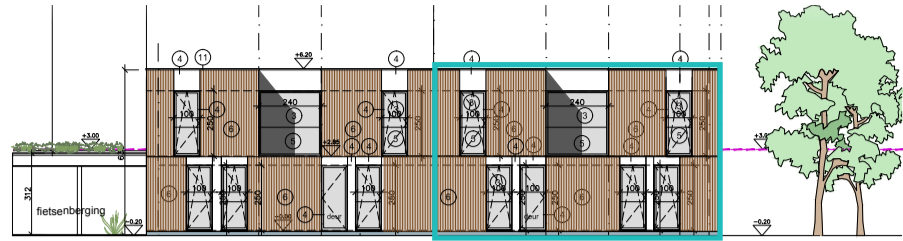


Oostgevel

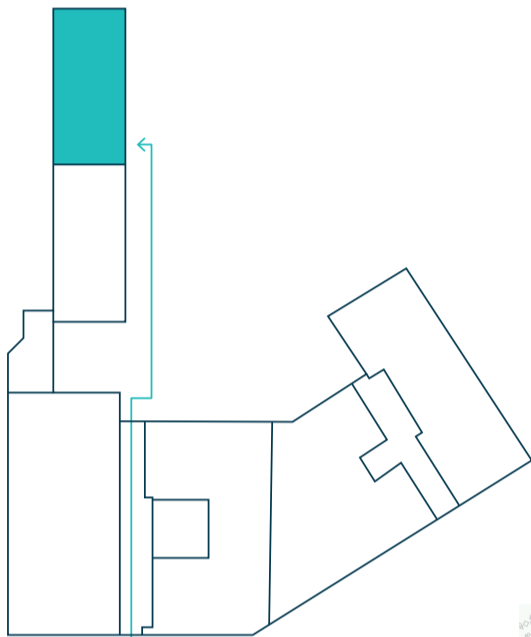


Bauwensplein 5


1^{ste} verdieping - 51m²

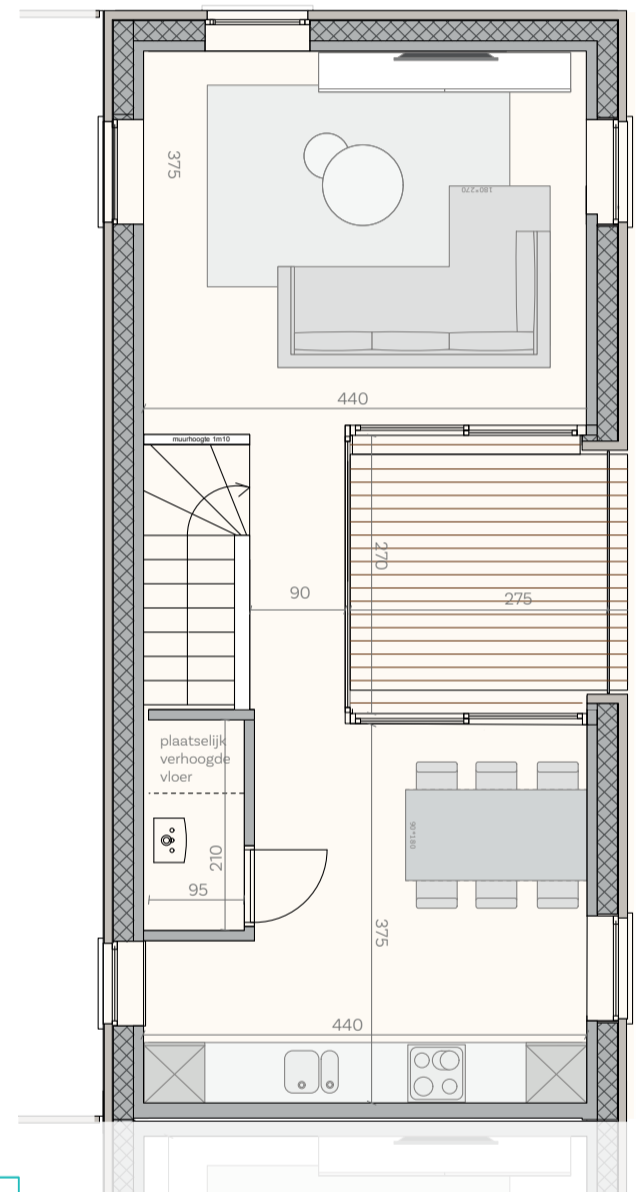

Gelijkvloers - 57m²

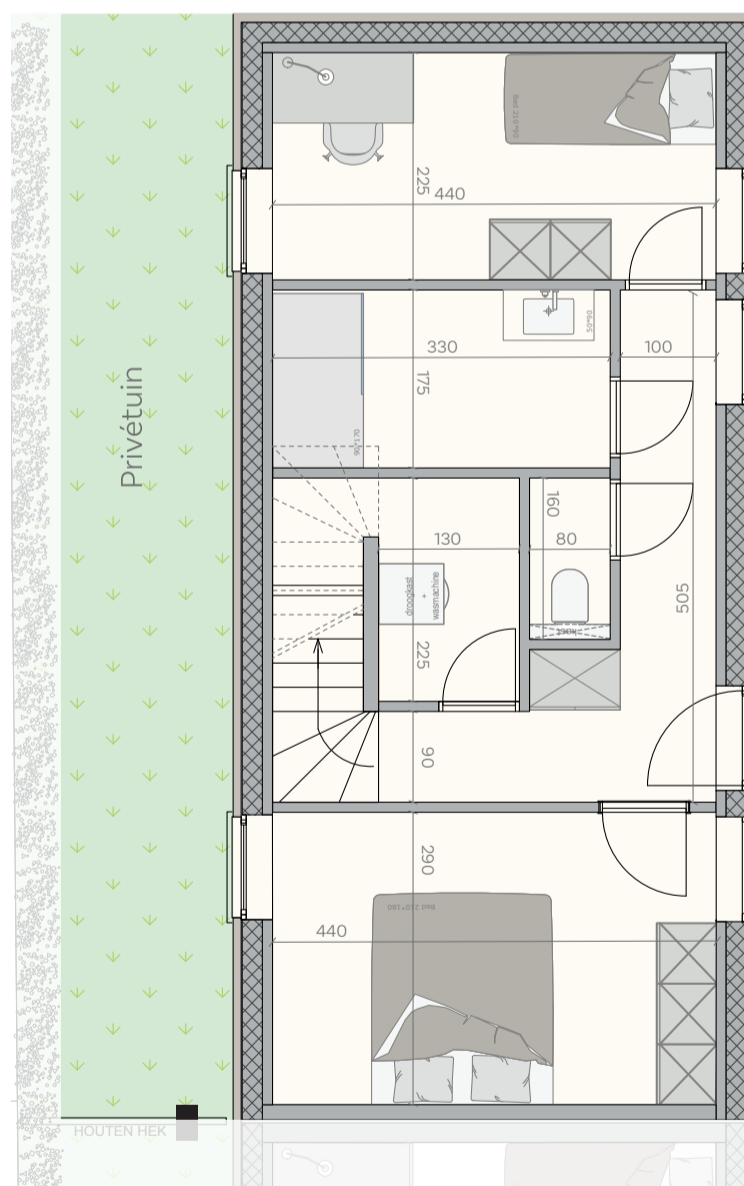

Bauwensplein 5

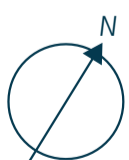

Schaal 1:75

0

5m



Alle plannen, afbeeldingen en beschrijvingen zijn indicatief en niet contractueel bindend.

Bovenstaande gegevens worden enkel verstrekt ter inlichting zonder contractuele verbintenis of garantie van onzentege en kunnen op elk ogenblik gewijzigd worden.

