


Bauwensplein 5, 9300 Aalst

## Den Hof, Tuinpaviljoen A0.2


Gelijkvloers + 1<sup>ste</sup> Verdieping

Oppervlaktes in m<sup>2</sup>:

Woning	108
Terras	7
Privétuin	25

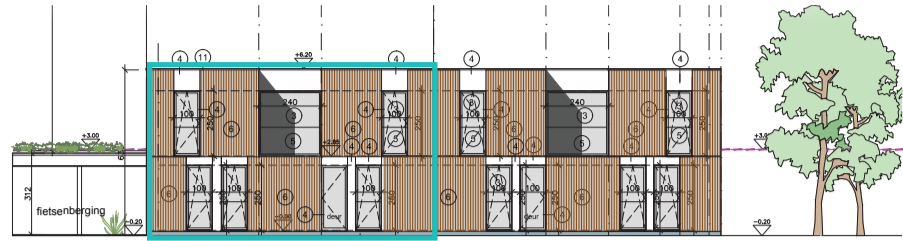


Oostgevel

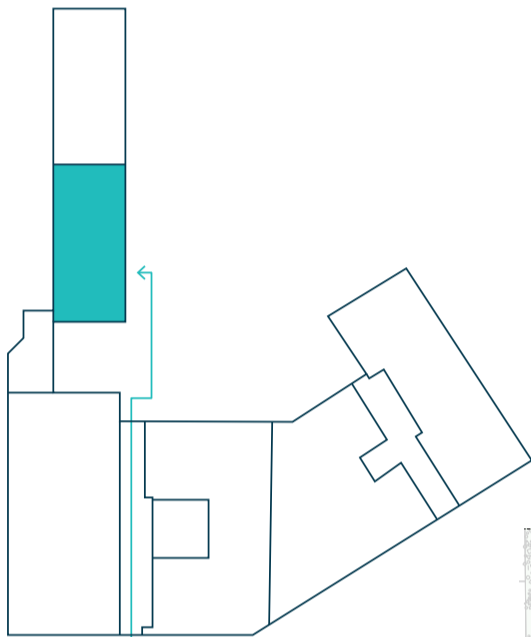


Bauwensplein 5


1<sup>ste</sup> verdieping - 51m<sup>2</sup>

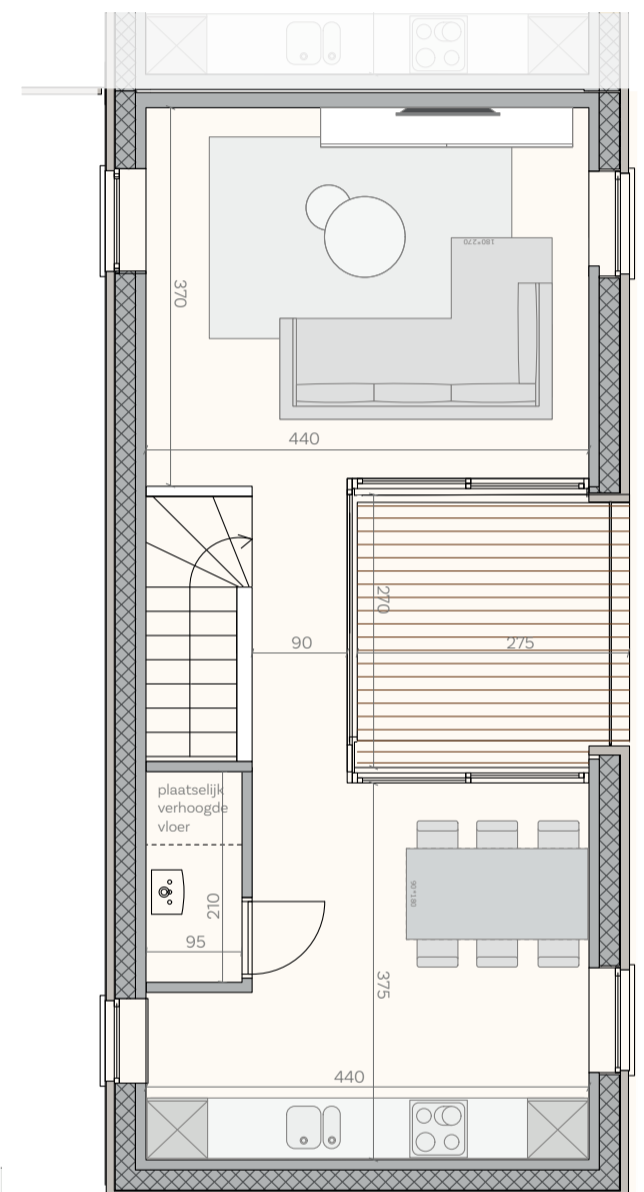

Gelijkvloers - 57m<sup>2</sup>

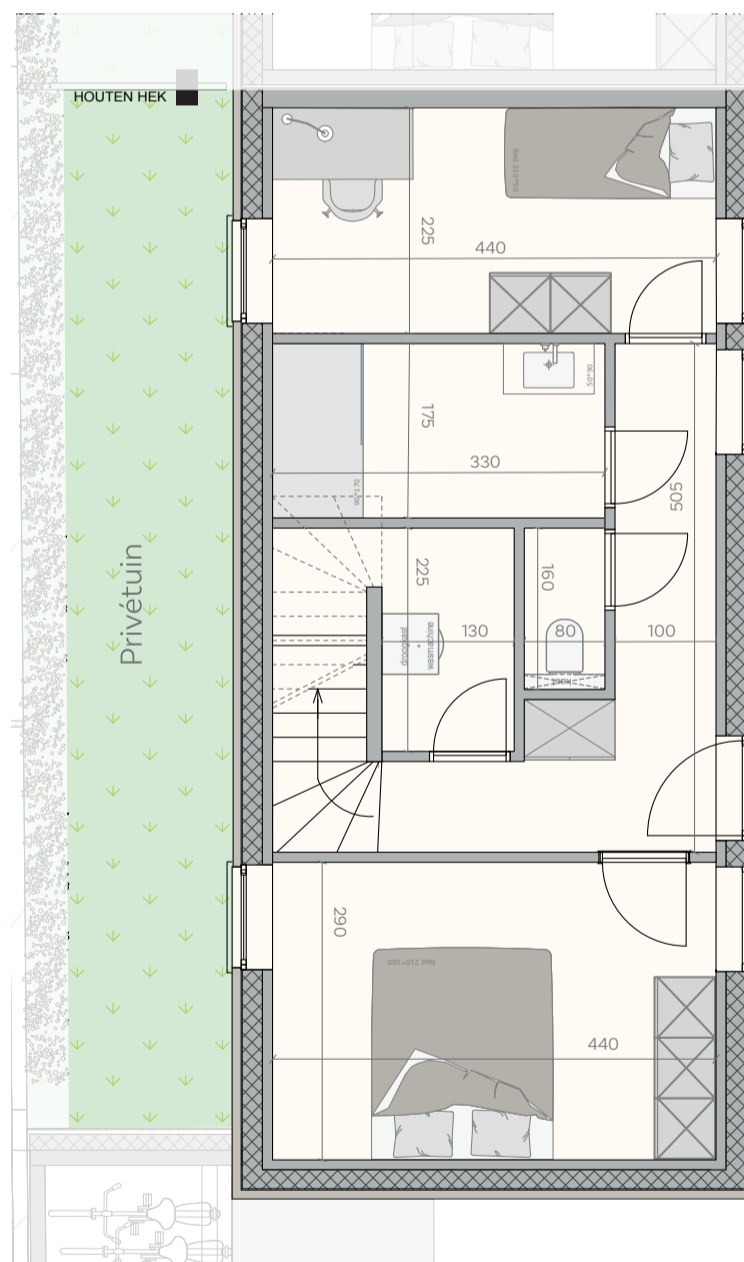

Bauwensplein 5

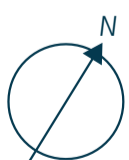

Schaal 1:75



Alle plannen, afbeeldingen en beschrijvingen zijn indicatief en niet contractueel bindend.

Bovenstaande gegevens worden enkel verstrekt ter inlichting zonder contractuele verbintenis of garantie van onzentege en kunnen op elk ogenblik gewijzigd worden.