

GEVELPLAN



VOORGEVEL



ACHTERGEVEL

MATERIALEN:

Gevelsteen:

App 1.4: rood genuanceerd /
halfsteensverband / lichtgrijze voeg

App 1.5: rood genuanceerd /
wildverband / donkergrijze voeg

Buitenschrijnwerk:

PVC, kleur binnen: wit,

kleur buiten: zwart

Voordeur:

kaderdeur, beglaasd klaar glas met
voordeurtrekker, platte band van

boven tot onderzijde gelakt in idem

kleur buitenschrijnwerk

Doorvalbeveiliging:

Klaar glas

Sheddaken:

Zink, kleur: zwart

Gevelafwerking zijkanten:

Leien, kleur: zwart

**Gevelafwerking
onderzijde terras:**

Crepie, kleur: wit

Plint:

Blauwe hardsteen

Dorpel:

Blauwe hardsteen - tot
gelijkvloers en aan
terrasoverstappen

Dorpel:

Aluminium, kleur: zwart
- aan ramen op hoogte

Regenwaterafvoeren:


Zink, vierkant, kleur:
zwart (antrazink)

Dakrandprofiel:


aluminium, kleur: zwart

Balustrade terrassen:

Staal, verticale spijlen,
kleur: zwart

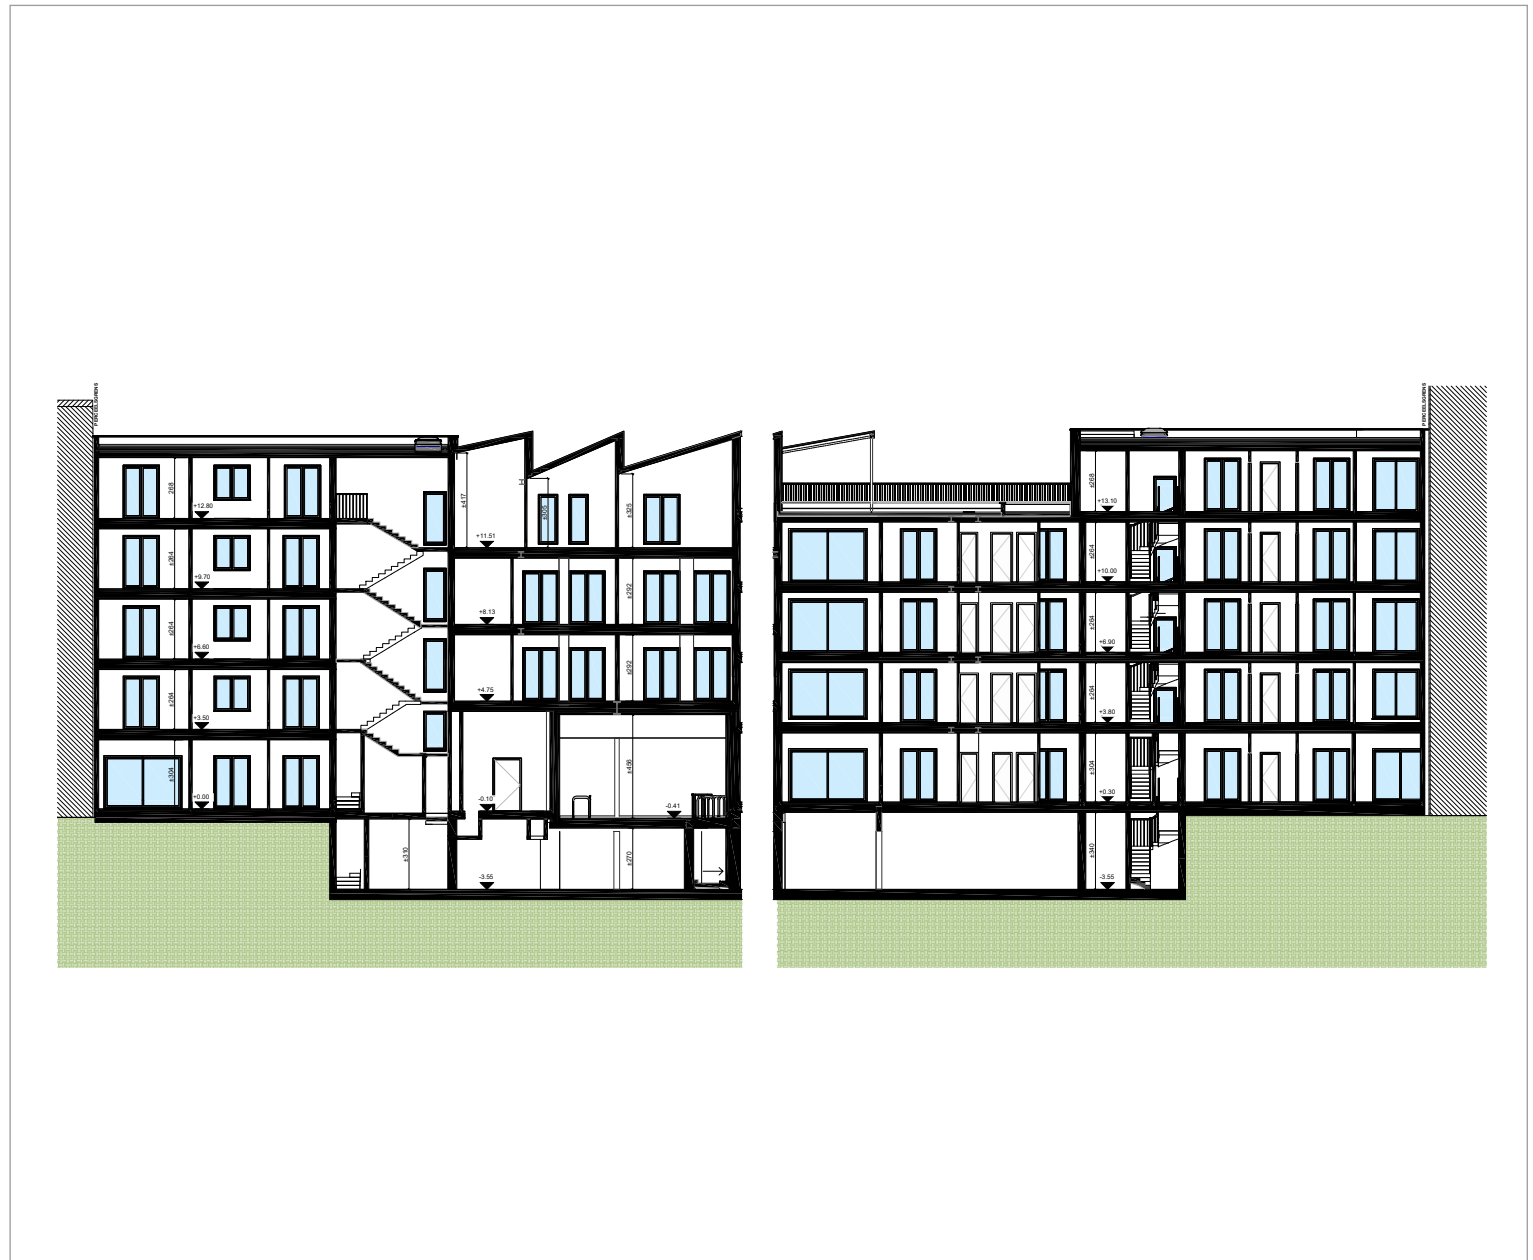

KELDERVERDIEPING

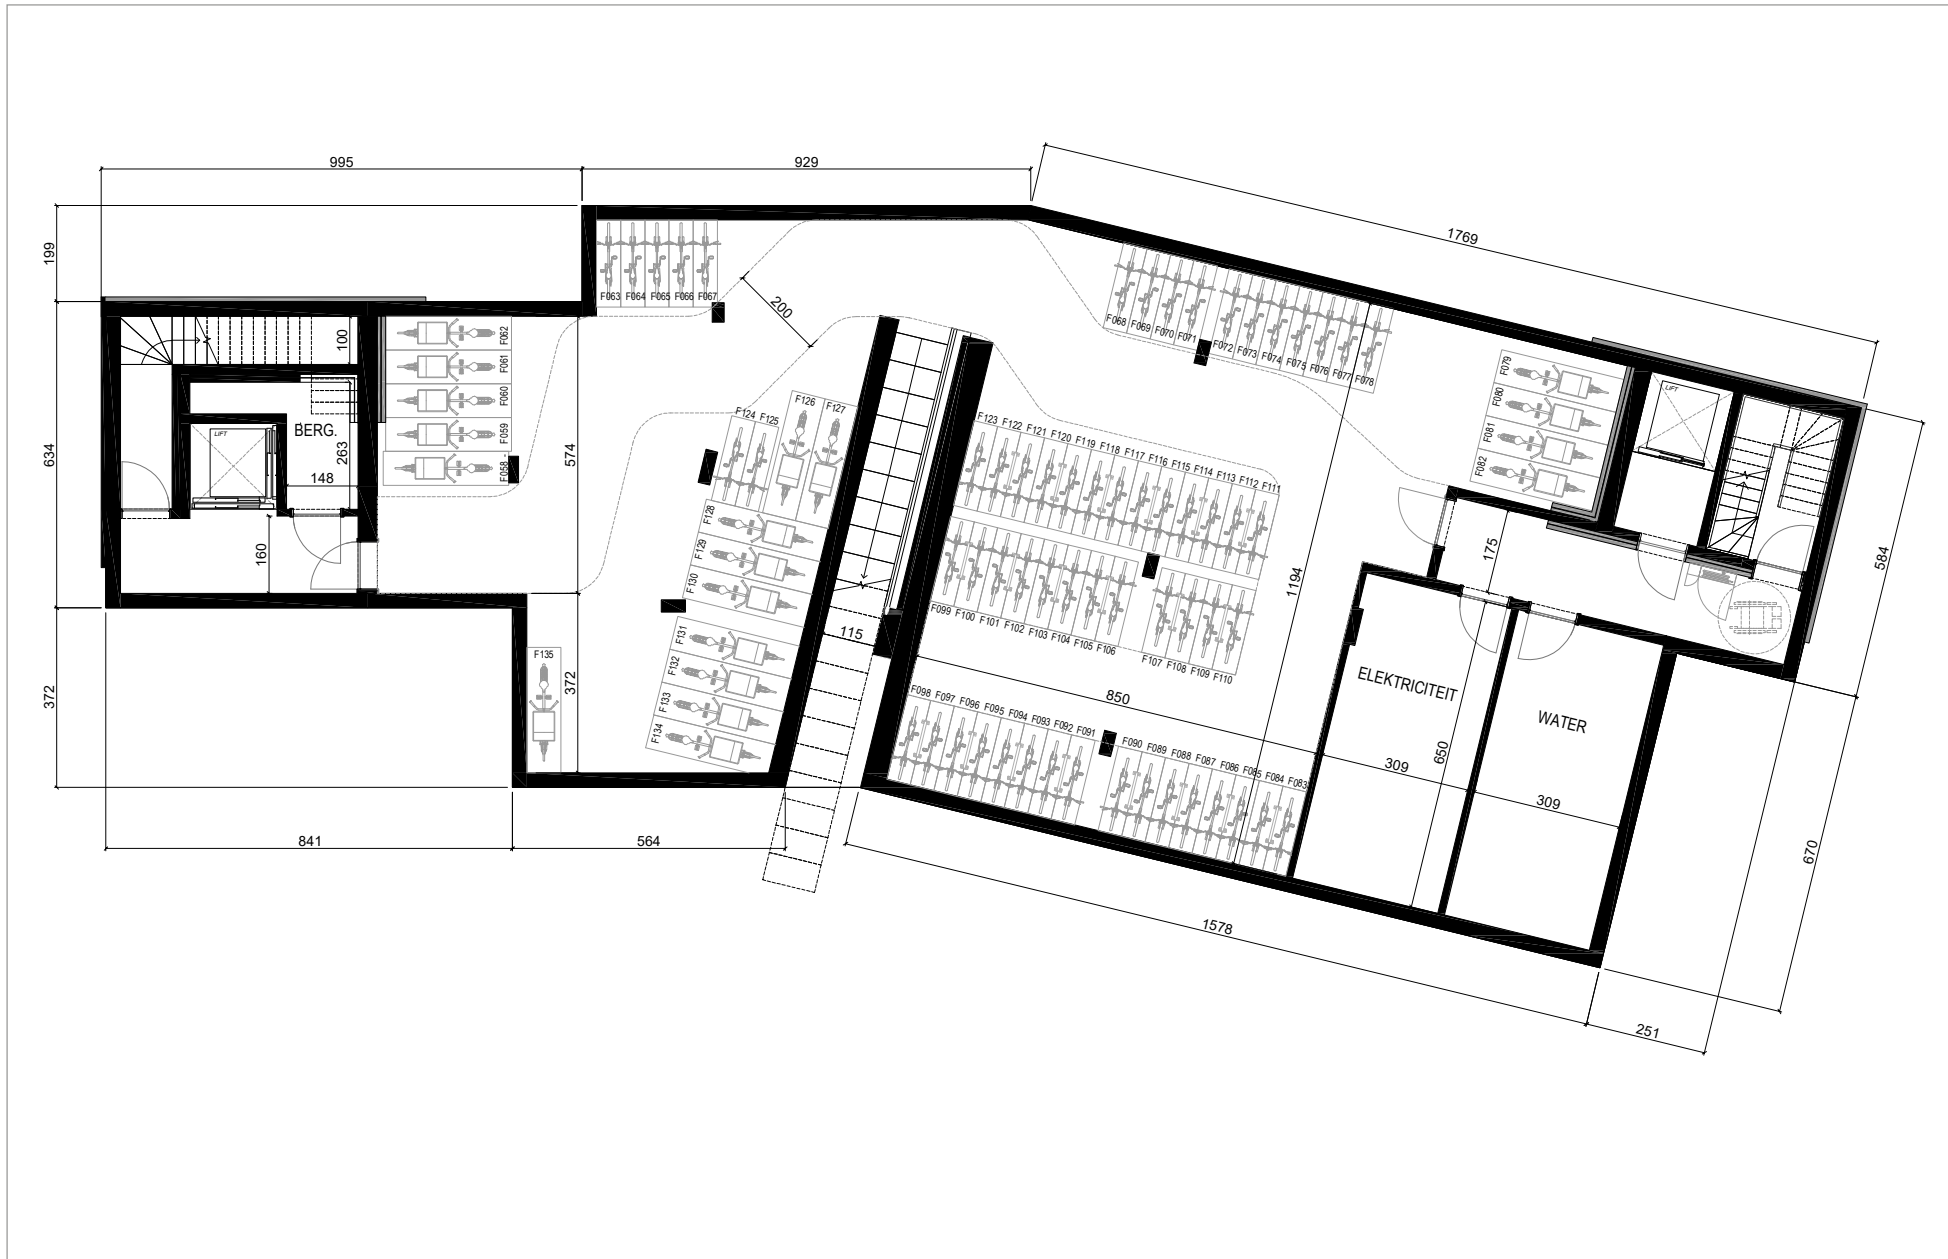

TWEEDE VERDIEPING





- APP 2.1: ± 106M²
- APP 2.2: ± 69M²
- APP 2.3: ± 110M²
- APP 2.4: ± 91M²
- APP 2.5: ± 65M²
- APP 2.6: ± 66M²
- APP 2.7: ± 91M²

Schaal 1/100

APP 2.4

2de VERDIEPING

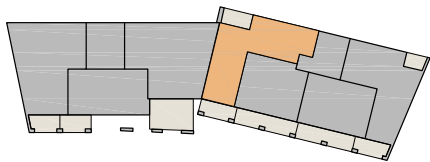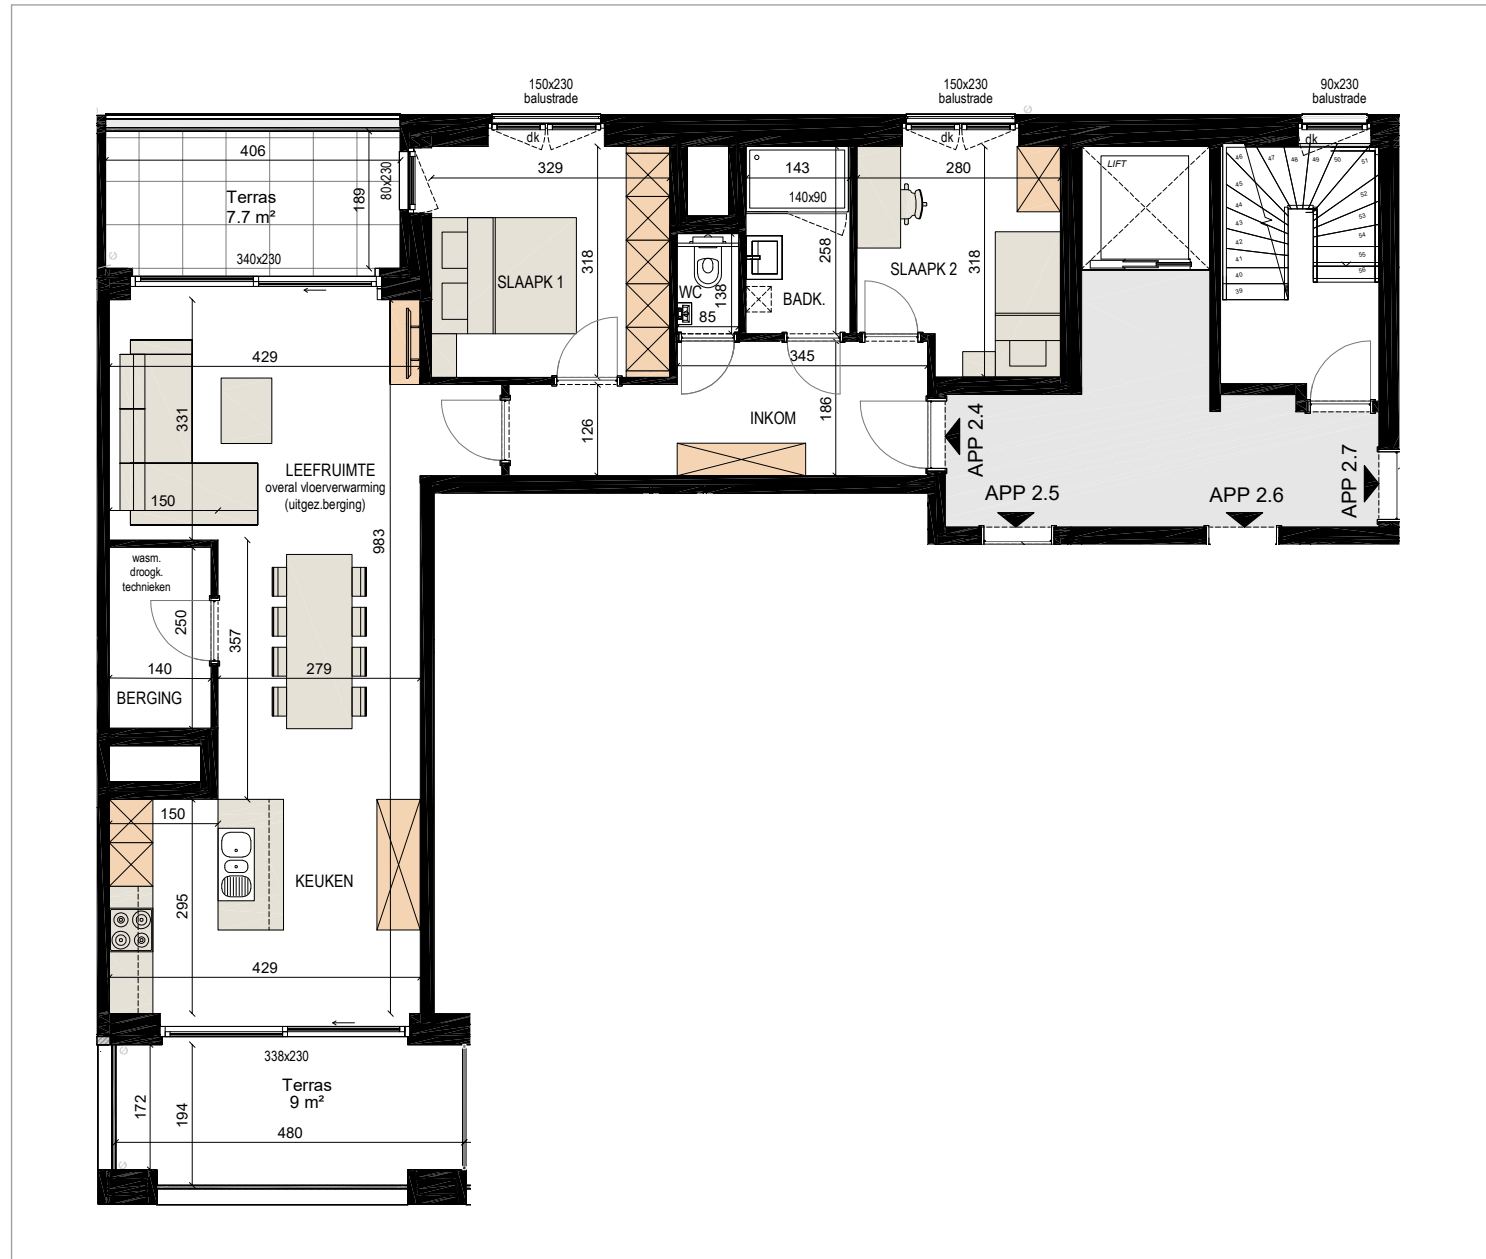

SLPK. : 2
OPP. : ± 91M²
OPP. TERRAS : ± 9M² + ± 7,7M²

Schaal 1/100