

GEVELPLAN



VOORGEVEL



ACHTERGEVEL

MATERIALEN:

Gewelsteen:

- App 1.1: rood genuanceerd / wildverband, lichtgrijze voeg
- App 1.2: rood genuanceerd / halfsteenverband / zwartgrijze voeg
- App 1.3: rood genuanceerd / tegelverband / lichtgrijze voeg
- App 1.4: rood genuanceerd / halfsteensverband / lichtgrijze voeg
- App 1.5: rood genuanceerd / wildverband / donkergrijze voeg
- App 1.6: rood genuanceerd / stapelverband / lichtgrijze voeg

Buitenschrijnwerk:

- PVC, kleur binnen: wit - kleur buiten: zwart

Voordeur maisonettes:

- Kaderdeur, gezandstraald glas met voordeurtrekker: rechte beugel ±30cm, gelakt in idem kleur buitenschrijnwerk

Voordeur appartementen:

- Kaderdeur, ingelegd paneel met voordeurtrekker: rechte beugel ±30cm, gelakt in idem kleur buitenschrijnwerk

Poort:

- Sectionaal, horizontale profilering / Vlakke structuur, kleur: grijs

Doorvalbeveiliging:

Klaar glas

Sheddaken:

Zink, kleur: zwart

Gevelbekleding:

Zink, kleur: zwart

Gevelafwerking zijkanten:

Leien, kleur: zwart

Gevelafwerking**onderzijde terras:**

Crepie, kleur: wit

Dorpel:Blauwe hardsteen - tot
gelijkvloers en een
terrasoverstappen**Dorpel:**Aluminium, kleur zwart
- aan ramen op hoogte**Regenwaterafvoeren:**Zink, vierkant: kleur -
zwart (antrazink)**Dakrandprofiel:**

Aluminium, kleur: zwart

Balustrade terrassen:Staal, verticale spijlen,
kleur: zwart**Bloembakken balustrade:**

Zink, kleur: zwart




KELDERVERDIEPING -2



KELDERVERDIEPING -1



TWEEDE VERDIEPING

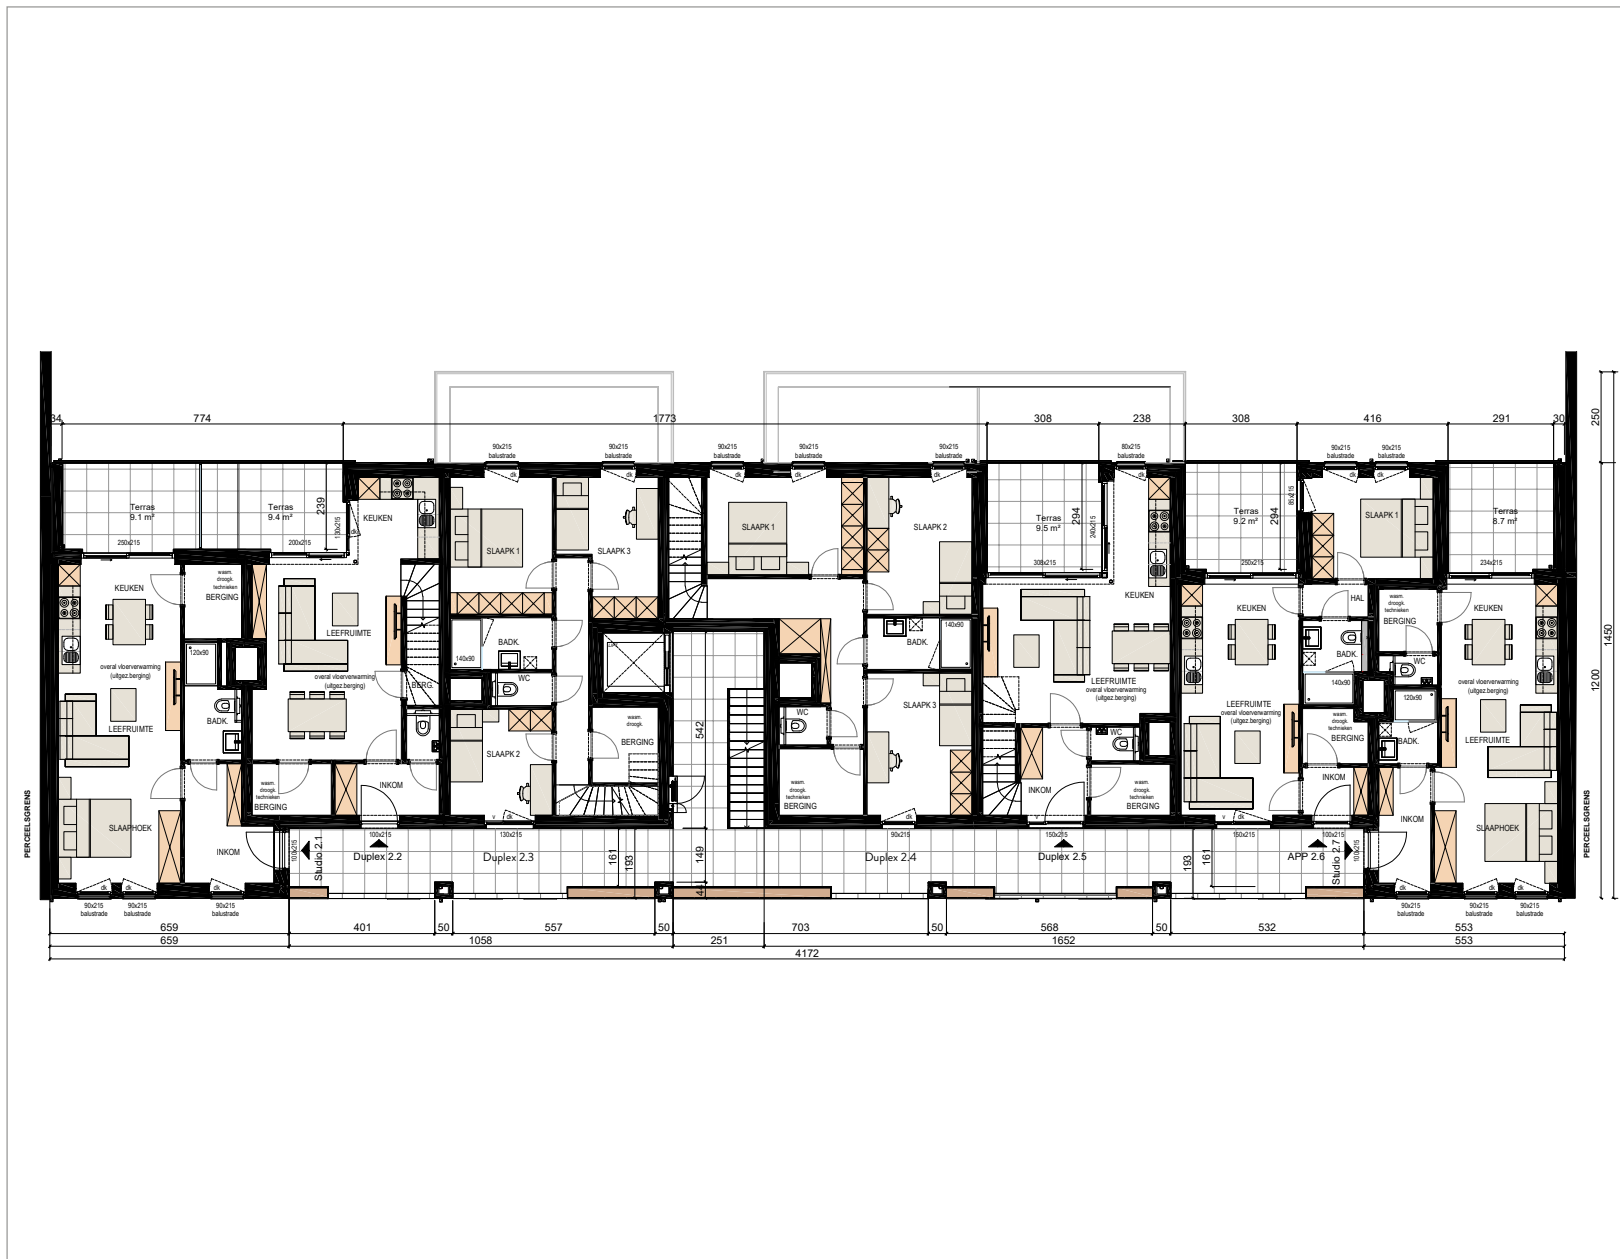


- STUDIO 2.1:** ± 55M²
- DUPLEX 2.2:** ± 92M²
- DUPLEX 2.3:** ± 117M²
- DUPLEX 2.4:** ± 131M²
- DUPLEX 2.5:** ± 89M²
- APP 2.6:** ± 52M²
- STUDIO 2.7:** ± 49M²

Schaal 1/100

APP 2.6

2de VERDIEPING

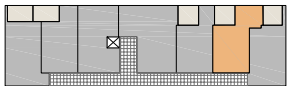

SLPK. : 1
OPP. : ± 52M²
OPP. TERRAS : ± 9,2M²

Schaal 1/100

