

# Den Botanikken Hof | Aalst

Appelmans


Bauwensplein 5, 9300 Aalst

## Den Botanik, Penthouse B6.1

6<sup>de</sup> verdieping

Oppervlaktes in m<sup>2</sup>:


Woning	135
Terras	109

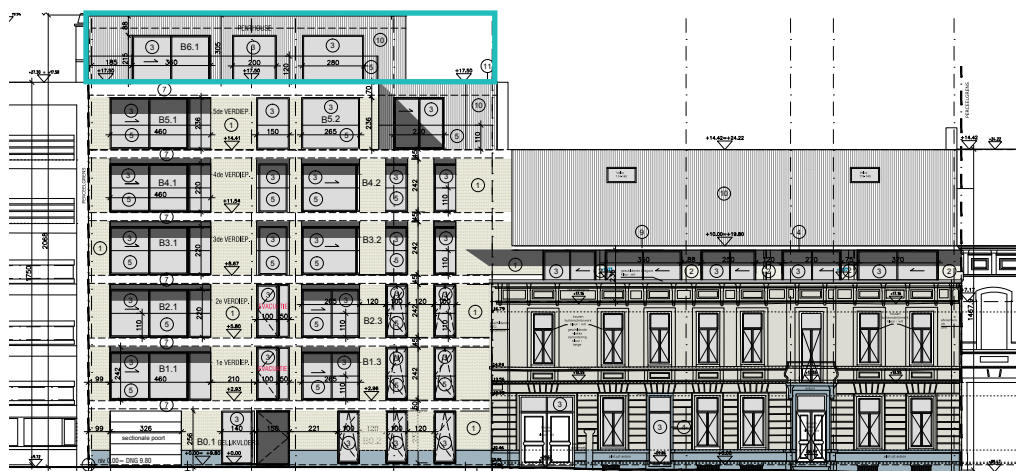


Zuidoostgevel

Oostgevel

6<sup>de</sup> verdieping

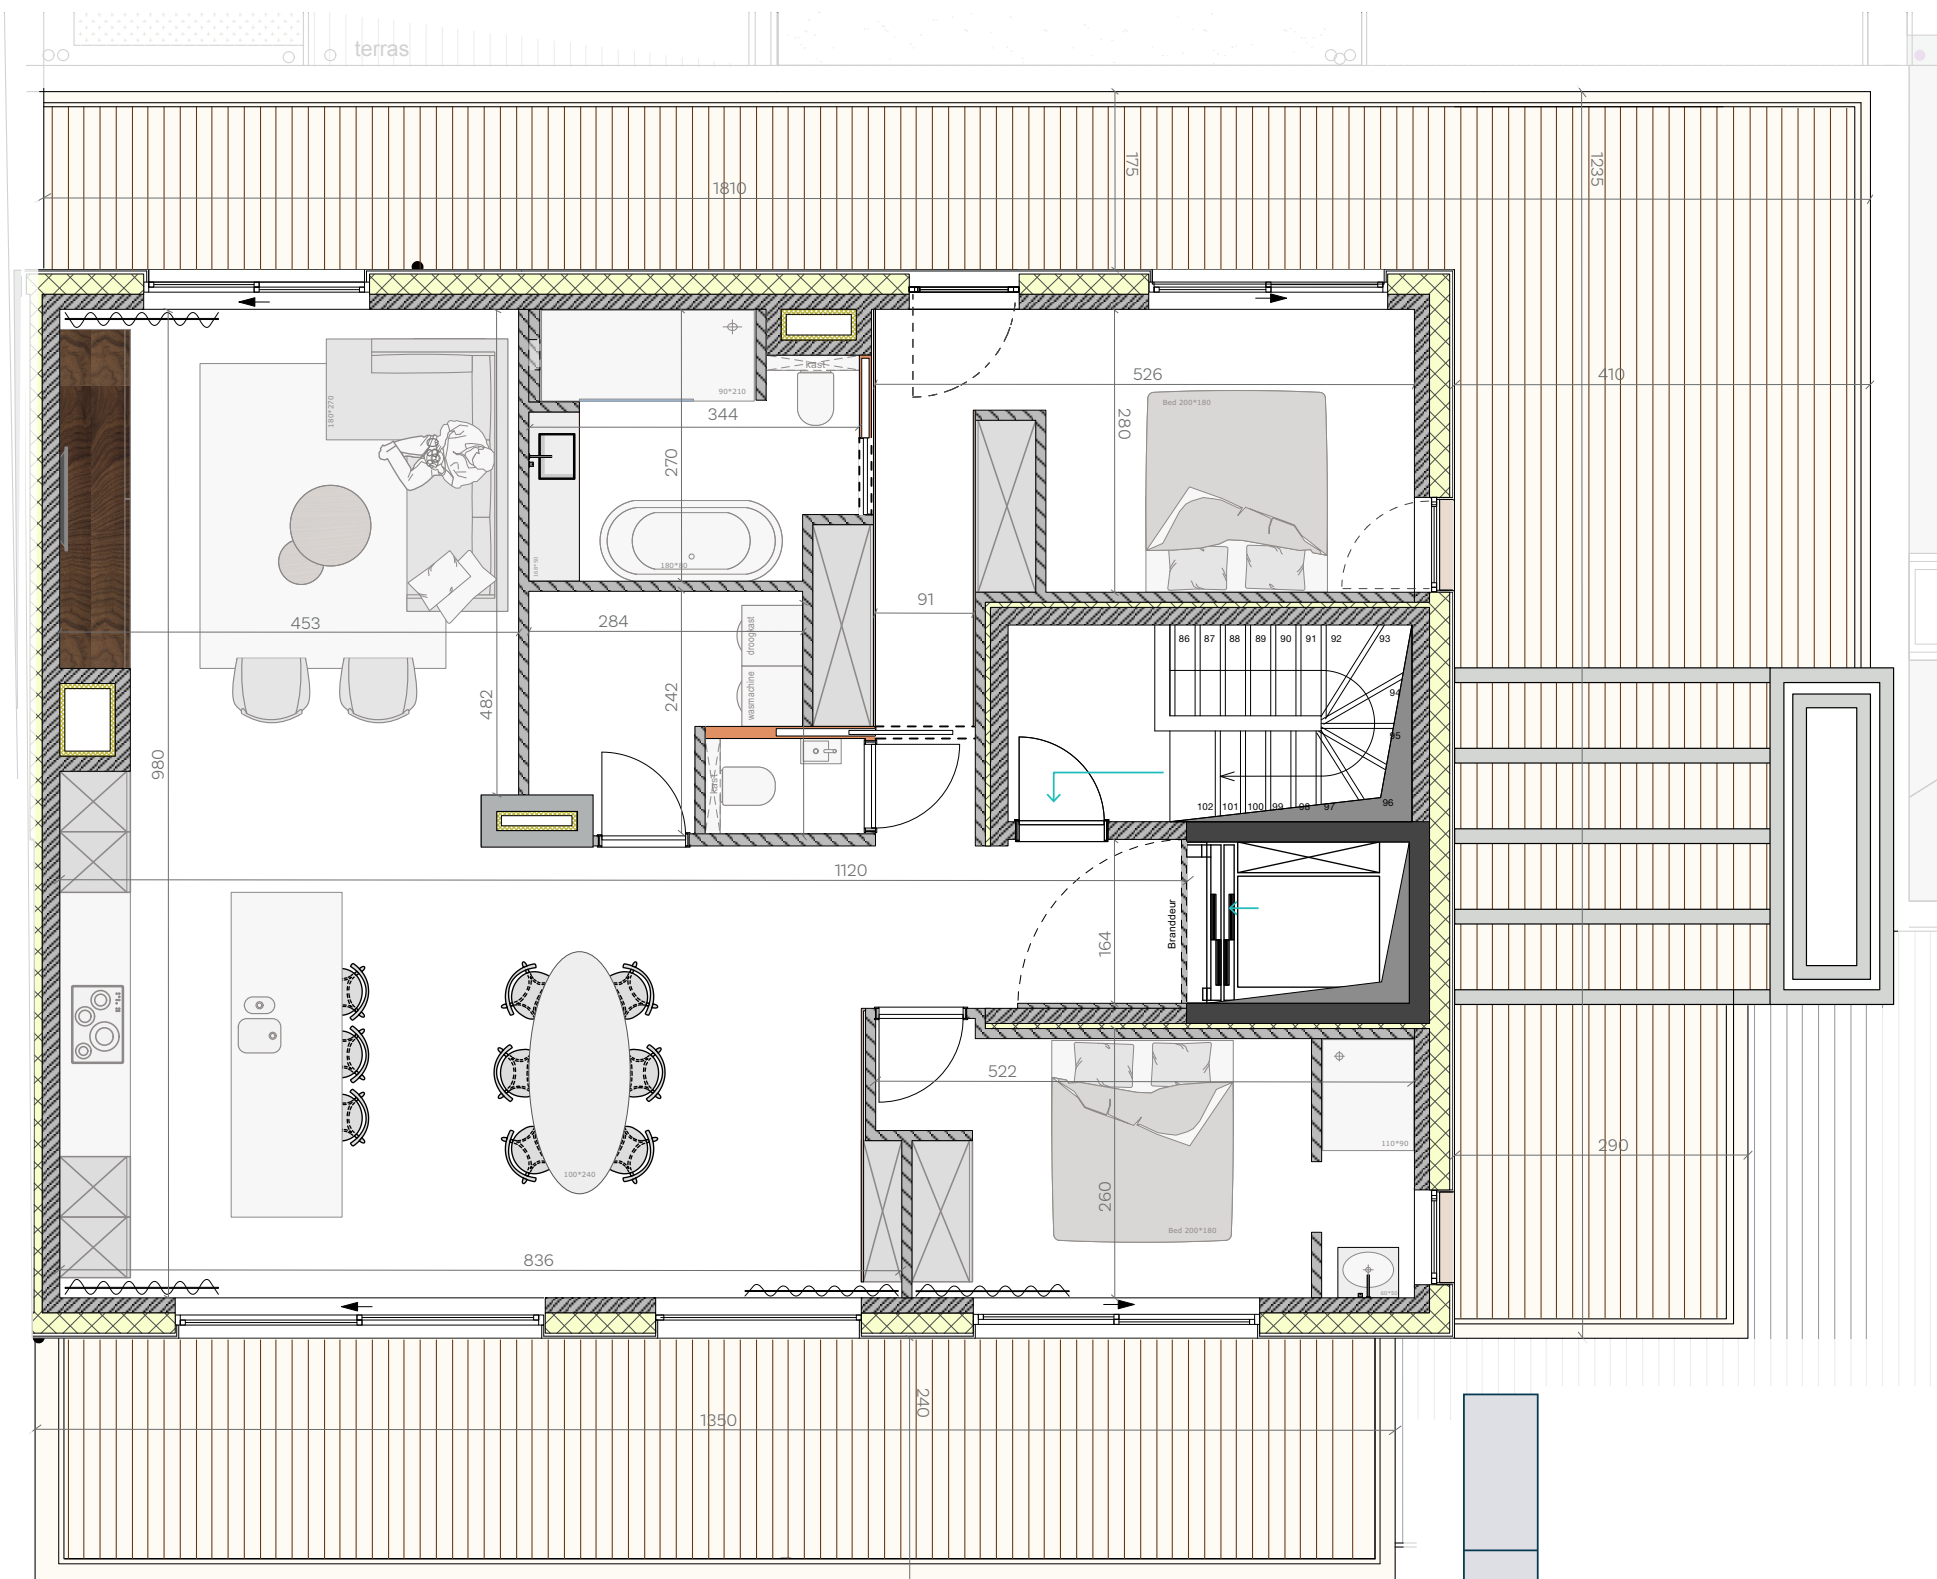

Bauwensplein 5

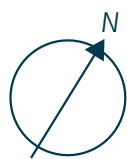

Schaal 1:75


0

5m



Alle plannen, afbeeldingen en beschrijvingen zijn indicatief en niet contractueel bindend.

Bovenstaande gegevens worden enkel verstrekt ter inlichting zonder contractuele verbintenis of garantie van onzentege en kunnen op elk ogenblik gewijzigd worden.

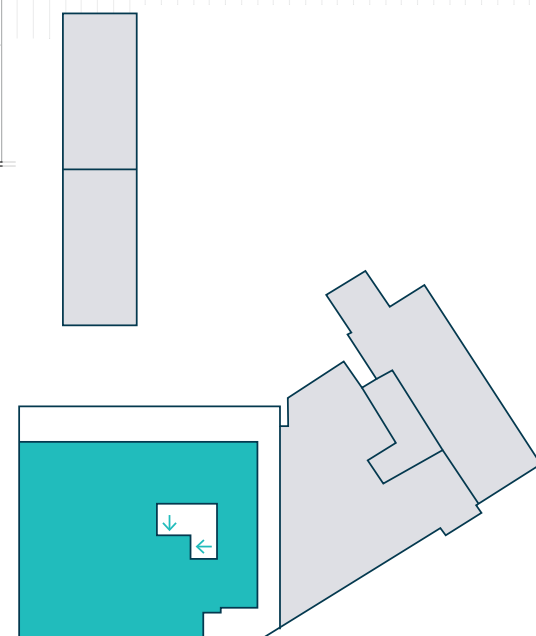

Bauwensplein 5

