
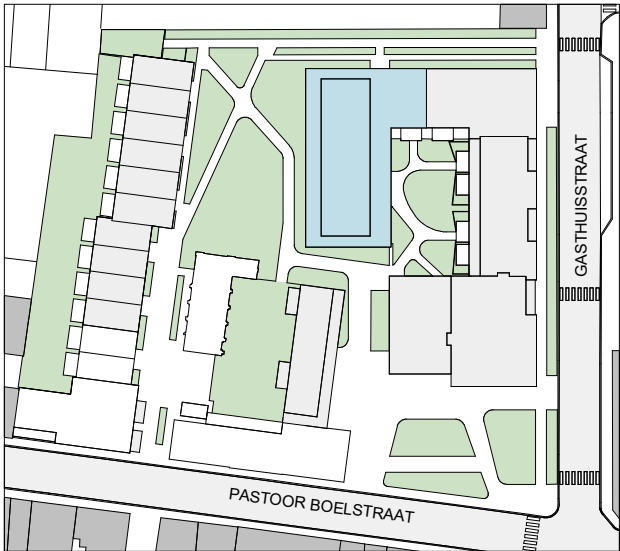



C5 1.2

BVO Woning
78.39 m²
BVO Terras
17.81 m²

DRAFTVERSIE

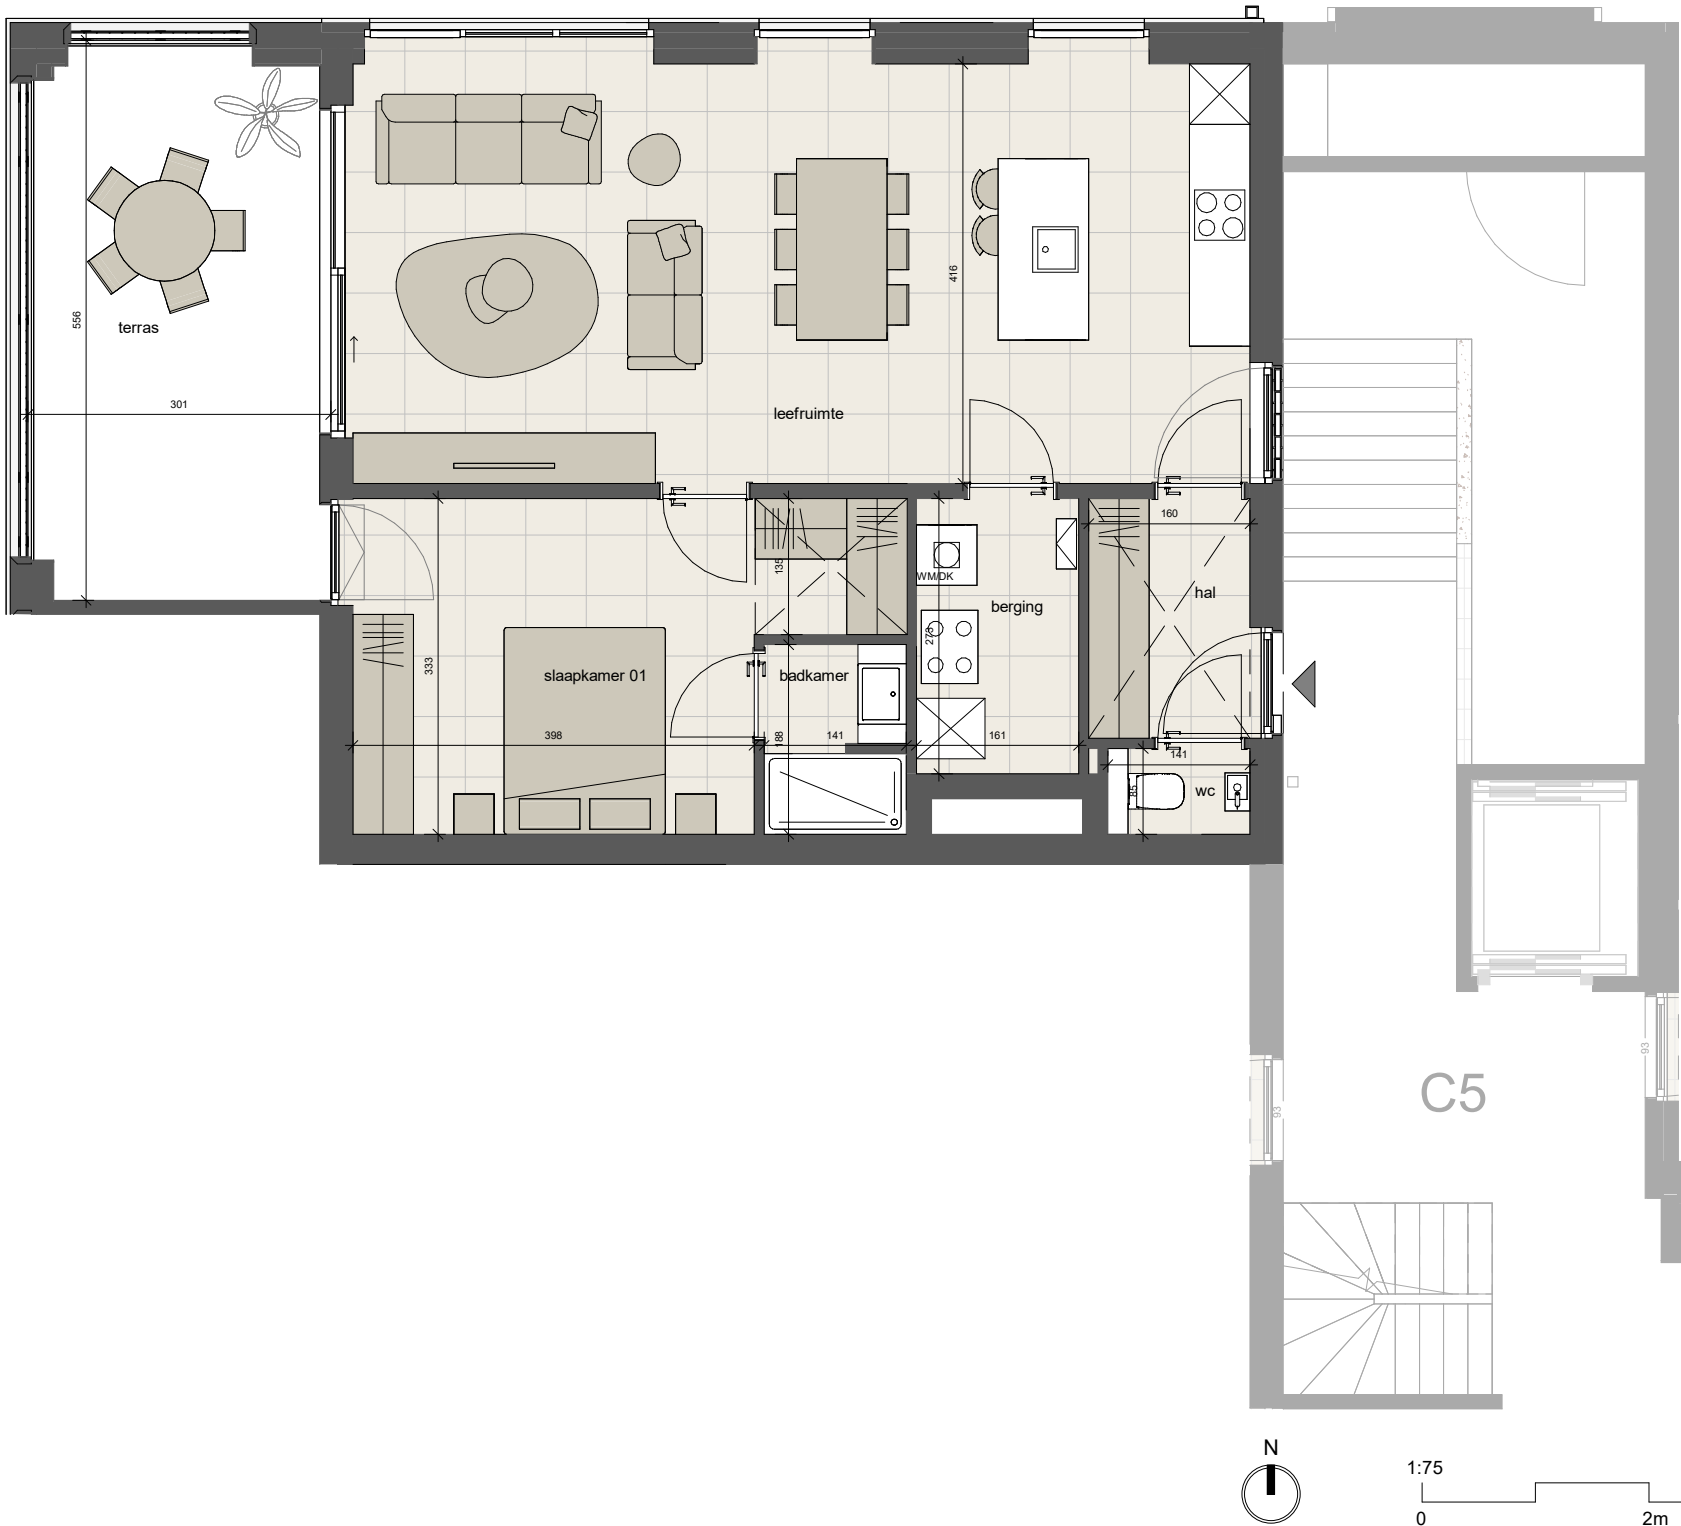

Situering

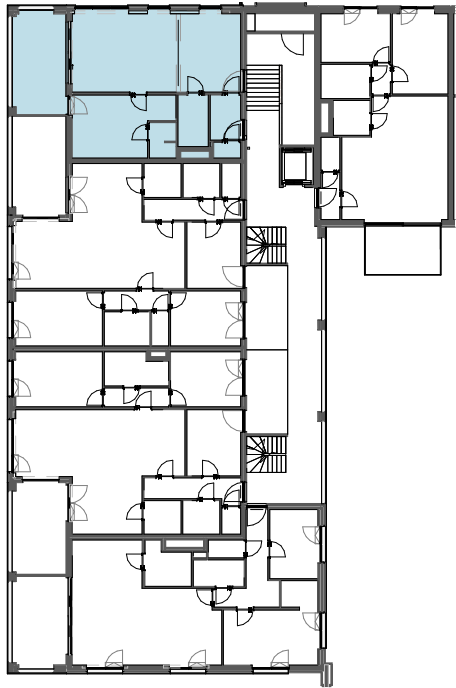

Inplanting



Oostgevel

Noordgevel



Westgevel
Geveltekeningen

Zuidgevel

Grondplan 1:75

Dit verkoopplan is indicatief. De keukenopstelling is een voorstel van inrichting. Bepalingen van het verkooplastenboek zijn prioritair ten opzichte van het verkoopplan. De afmetingen en oppervlaktes zijn indicatief en niet bindend. De BVO (=bruto vloeroppervlakte) is inclusief de buitenmuren, de binnenmuren, technische kokers en de helft van de gemene muren. Alle meubilair en toebehoren (incl. terraskasten) zijn illustratief en maken geen deel uit van de verkoopovereenkomst.