



C5 1.5

BVO Woning
106.38 m²
BVO Terras
15.89 m²

DRAFTVERSIE

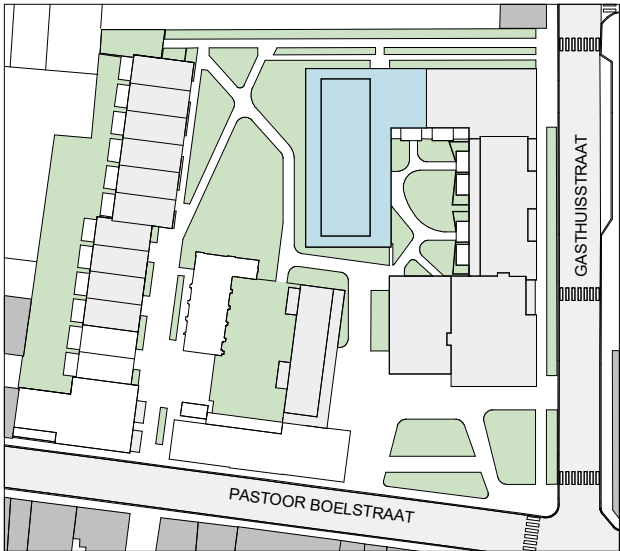

Situering

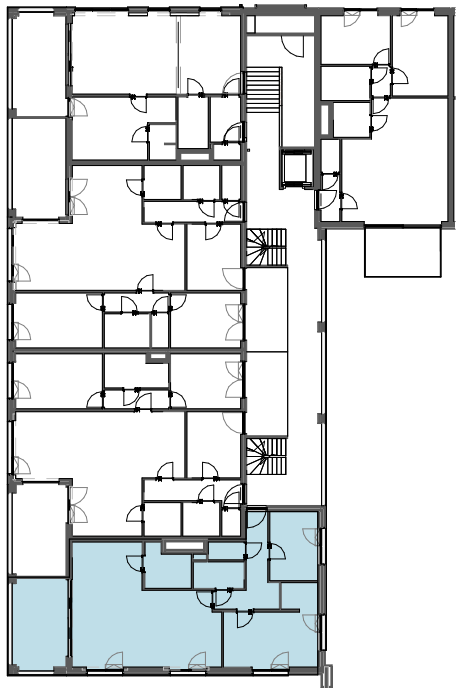

Inplanting



Oostgevel


Noordgevel



Westgevel

Zuidgevel

Geveltekeningen

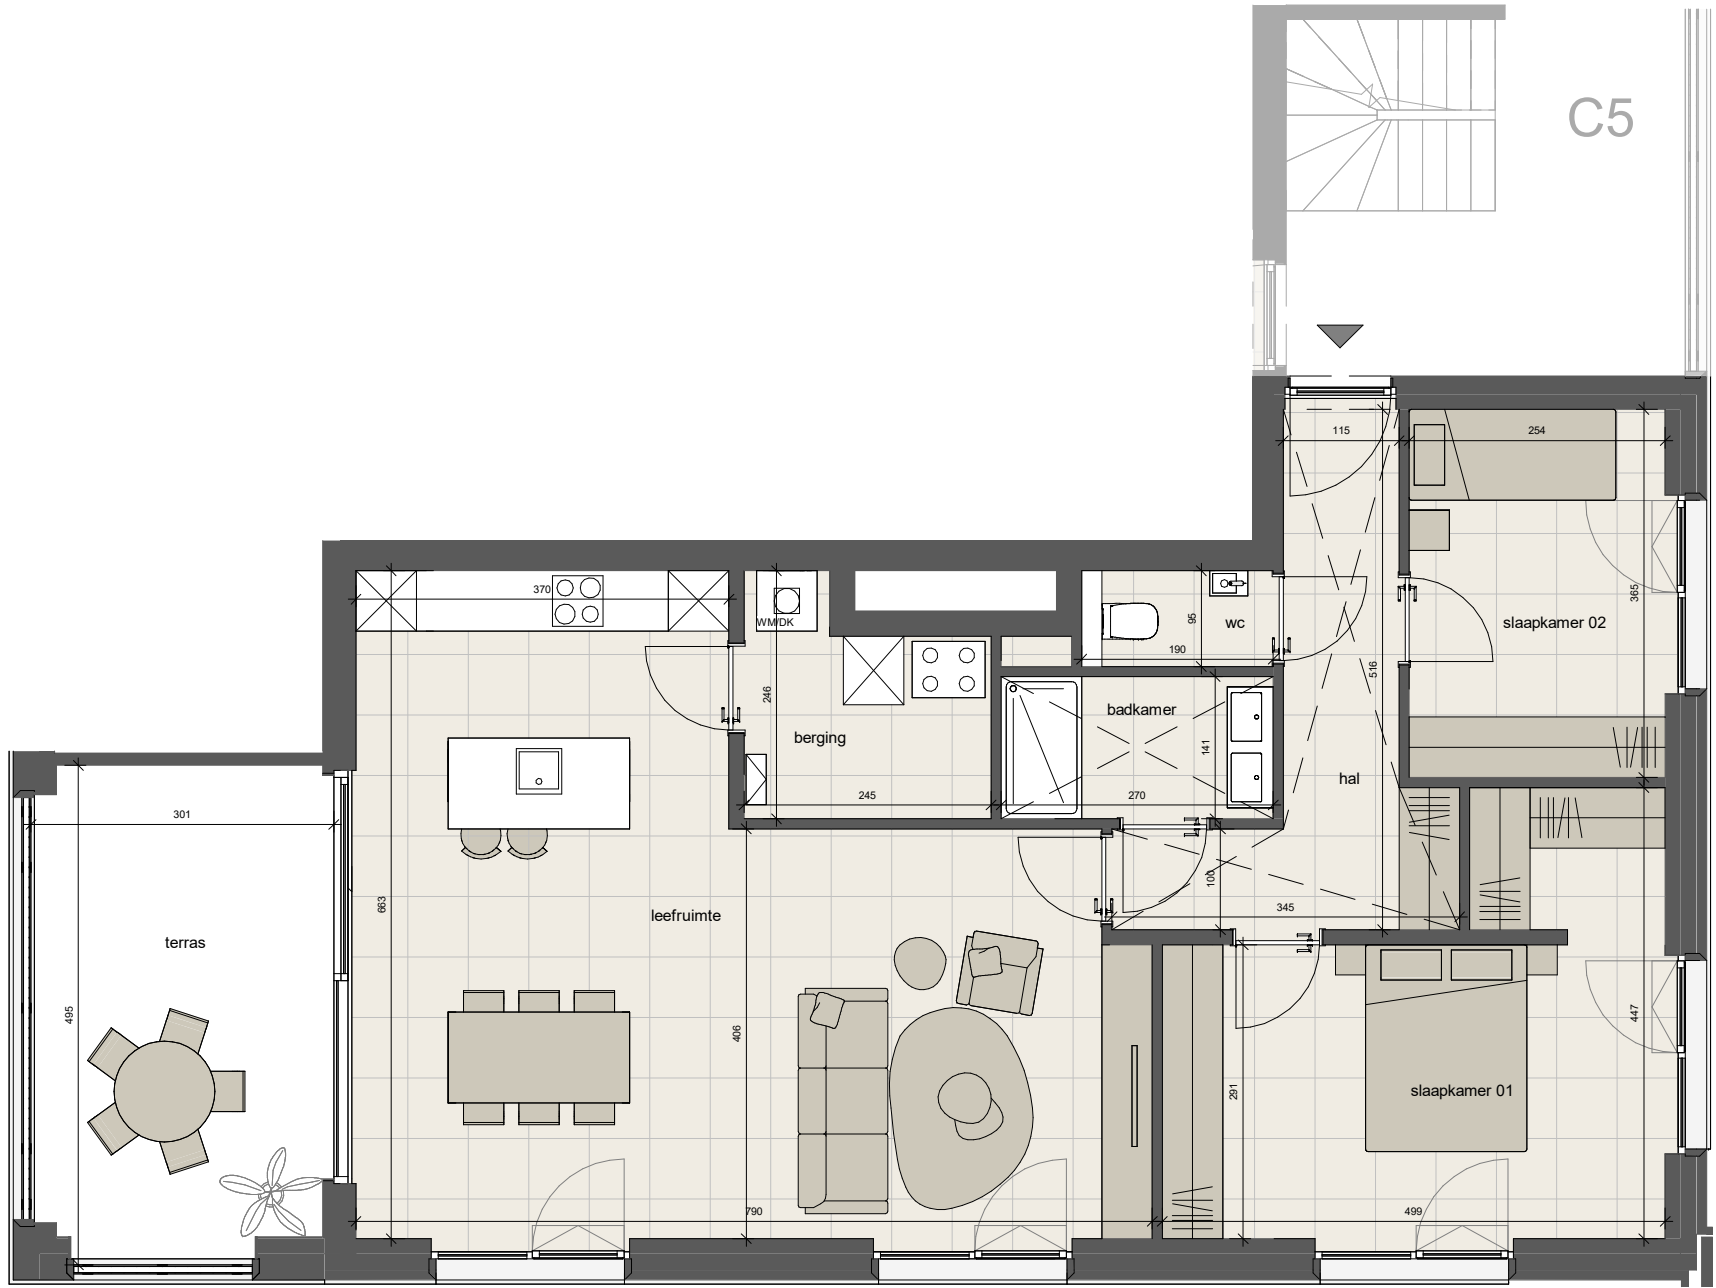

Grondplan 1:75

Dit verkoopplan is indicatief. De keukenopstelling is een voorstel van inrichting. Bepalingen van het verkooplastenboek zijn prioritair ten opzichte van het verkoopplan. De afmetingen en oppervlaktes zijn indicatief en niet bindend. De BVO (=bruto vloeroppervlakte) is inclusief de buitenmuren, de binnenmuren, technische kokers en de helft van de gemene muren. Alle meubilair en toebehoren (incl. terraskasten) zijn illustratief en maken geen deel uit van de verkoopovereenkomst.