




C5 3.1

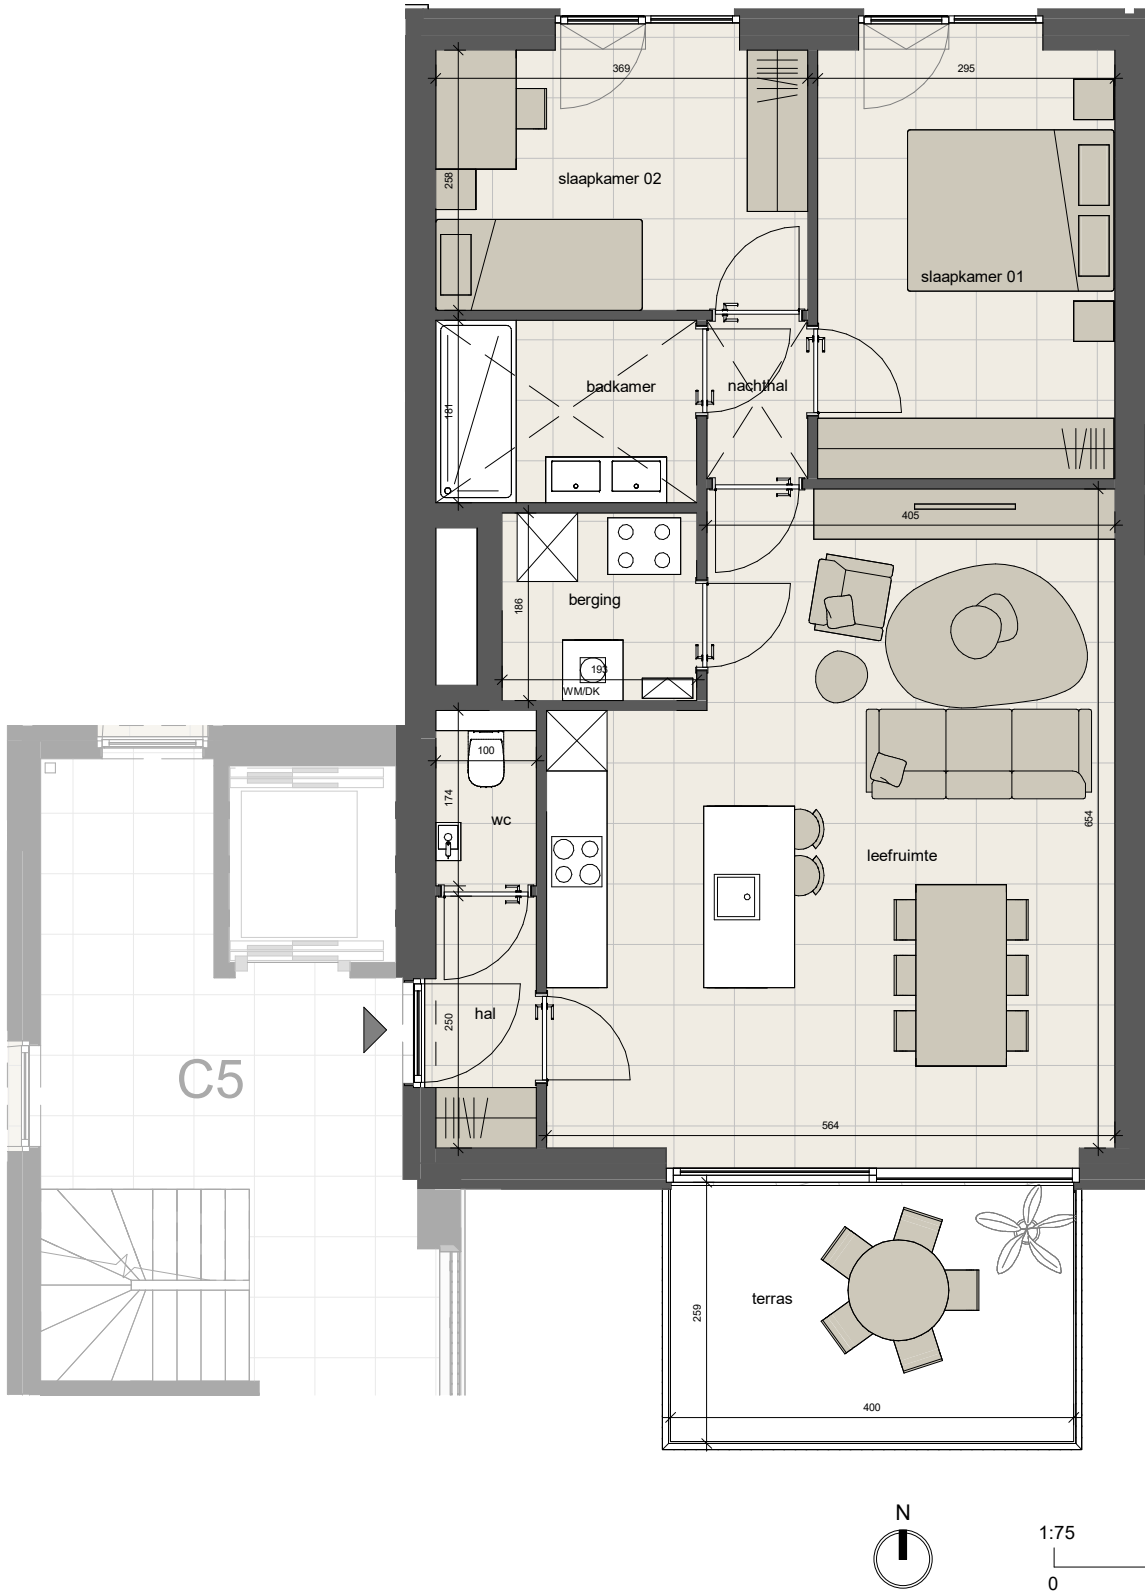

C5 3.1
BVO Woning
82.80 m²
BVO Terras
10.83 m²
DRAFTVERSIE

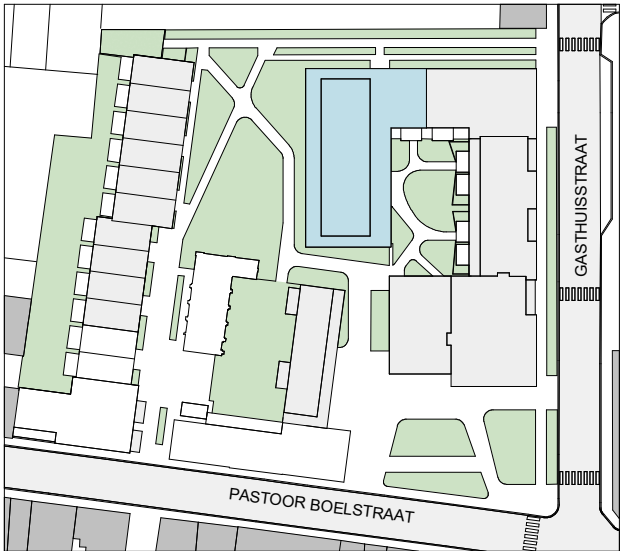

Situering

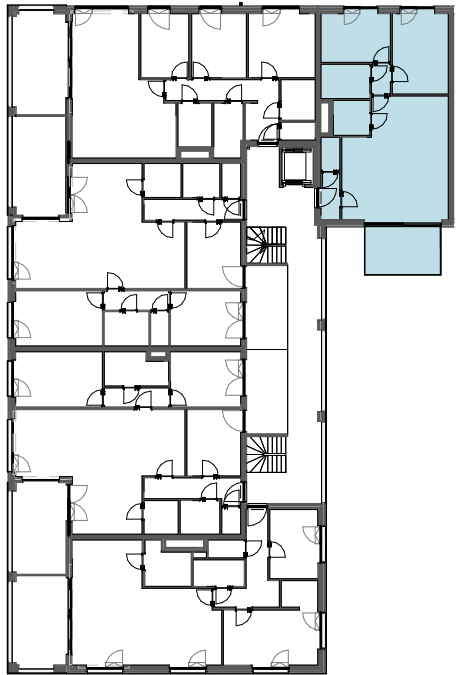

Inplanting



Oostgevel

Noordgevel



Westgevel

Zuidgevel

Geveltekeningen

Grondplan 1:75

Dit verkoopplan is indicatief. De keukenopstelling is een voorstel van inrichting. Bepalingen van het verkooplastenboek zijn prioritair ten opzichte van het verkoopplan. De afmetingen en oppervlaktes zijn indicatief en niet bindend. De BVO (=bruto vloeroppervlakte) is inclusief de buitenmuren, de binnenmuren, technische kokers en de helft van de gemene muren. Alle meubilair en toebehoren (incl. terraskasten) zijn illustratief en maken geen deel uit van de verkoopovereenkomst.