

Wetteren - Vennestraat

Klanten plannen: woning A5

Klantgegevens:

Naam:

E-mail:

Tel.:



Laatste wijziging 16/12/25

A5

Keuken: in afwachting van keuze koper

Binnendeuren: in afwachting van keuze koper

Parket: in afwachting van keuze koper

Tegels: in afwachting van keuze koper

Muurtegels: in afwachting van keuze koper

Elektriciteit: in afwachting van keuze koper


Afwerkingskeuze: in afwachting van keuze koper

ELECTRICITEIT

	Diepvriezer
	Droogkast
	Elektrische oven
	Koelkast
	Kilowattuurmeter
	Microgolfoven
	Vaatwasmachine
	Wasmachine
	Bel
	Bel met parlofon
	Schakelaar
	Stopcontact
	3 Stopcontacten



nota.
Het getekende meubilair is niet inbegrepen tenzij expliciet vermeld in de gegeven documenten.
De afmetingen zijn informatief en kunnen wijzigen om technische redenen.
De architecten mogen ten alle tijden de plannen aanpassen, zelfs na goedkeuring door de koper, indien bepaalde elementen in strijd zouden zijn met regels der kunsten en geldende normen.

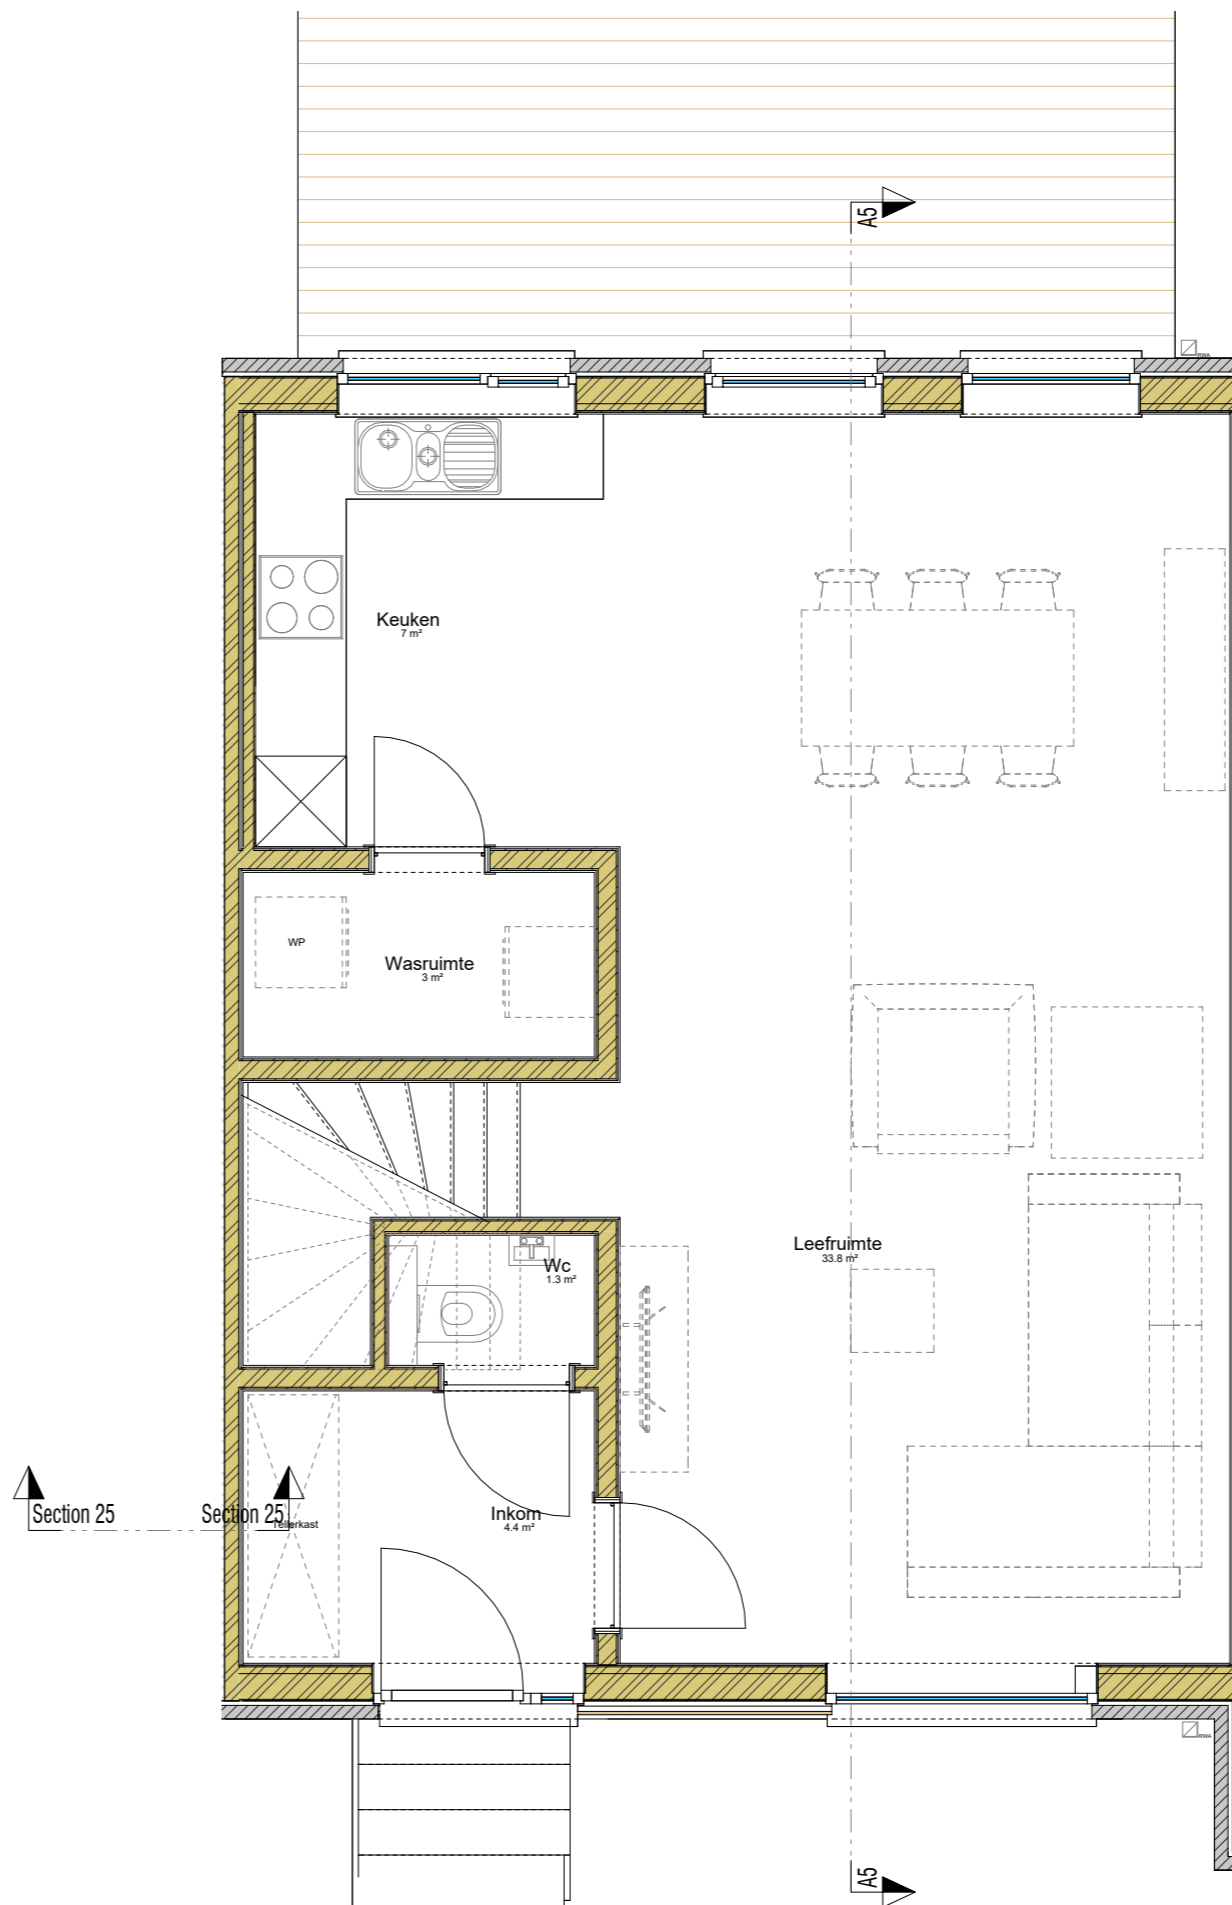

Gelijkvloers
Schaal 1 : 50

Wetteren - Vennestraat

Klanten plannen: woning A5

Klantgegevens:

Naam:

E-mail:

Tel.:



Laatste wijziging 16/12/25

A5

Keuken: in afwachting van keuze koper

Binnendeuren: in afwachting van keuze koper

Parket: in afwachting van keuze koper

Tegels: in afwachting van keuze koper

Muurtegels: in afwachting van keuze koper

Elektriciteit: in afwachting van keuze koper


Afwerkingskeuze: in afwachting van keuze koper

ELECTRICITEIT

	Diepvriezer
	Droogkast
	Electrische oven
	Koelkast
	Kilowattuurmeter
	Microgolfoven
	Vaatwasmachine
	Wasmachine
	Bel
	Bel met parlofon
	Schakelaar
	Stopcontact
	3 Stopcontacten



nota.
Het getekende meubilair is niet inbegrepen tenzij expliciet vermeld in de gegeven documenten.
De afmetingen zijn informatief en kunnen wijzigen om technische redenen.
De architecten mogen ten alle tijden de plannen aanpassen, zelfs na goedkeuring door de koper, indien bepaalde elementen in strijd zouden zijn met regels der kunsten en geldende normen.

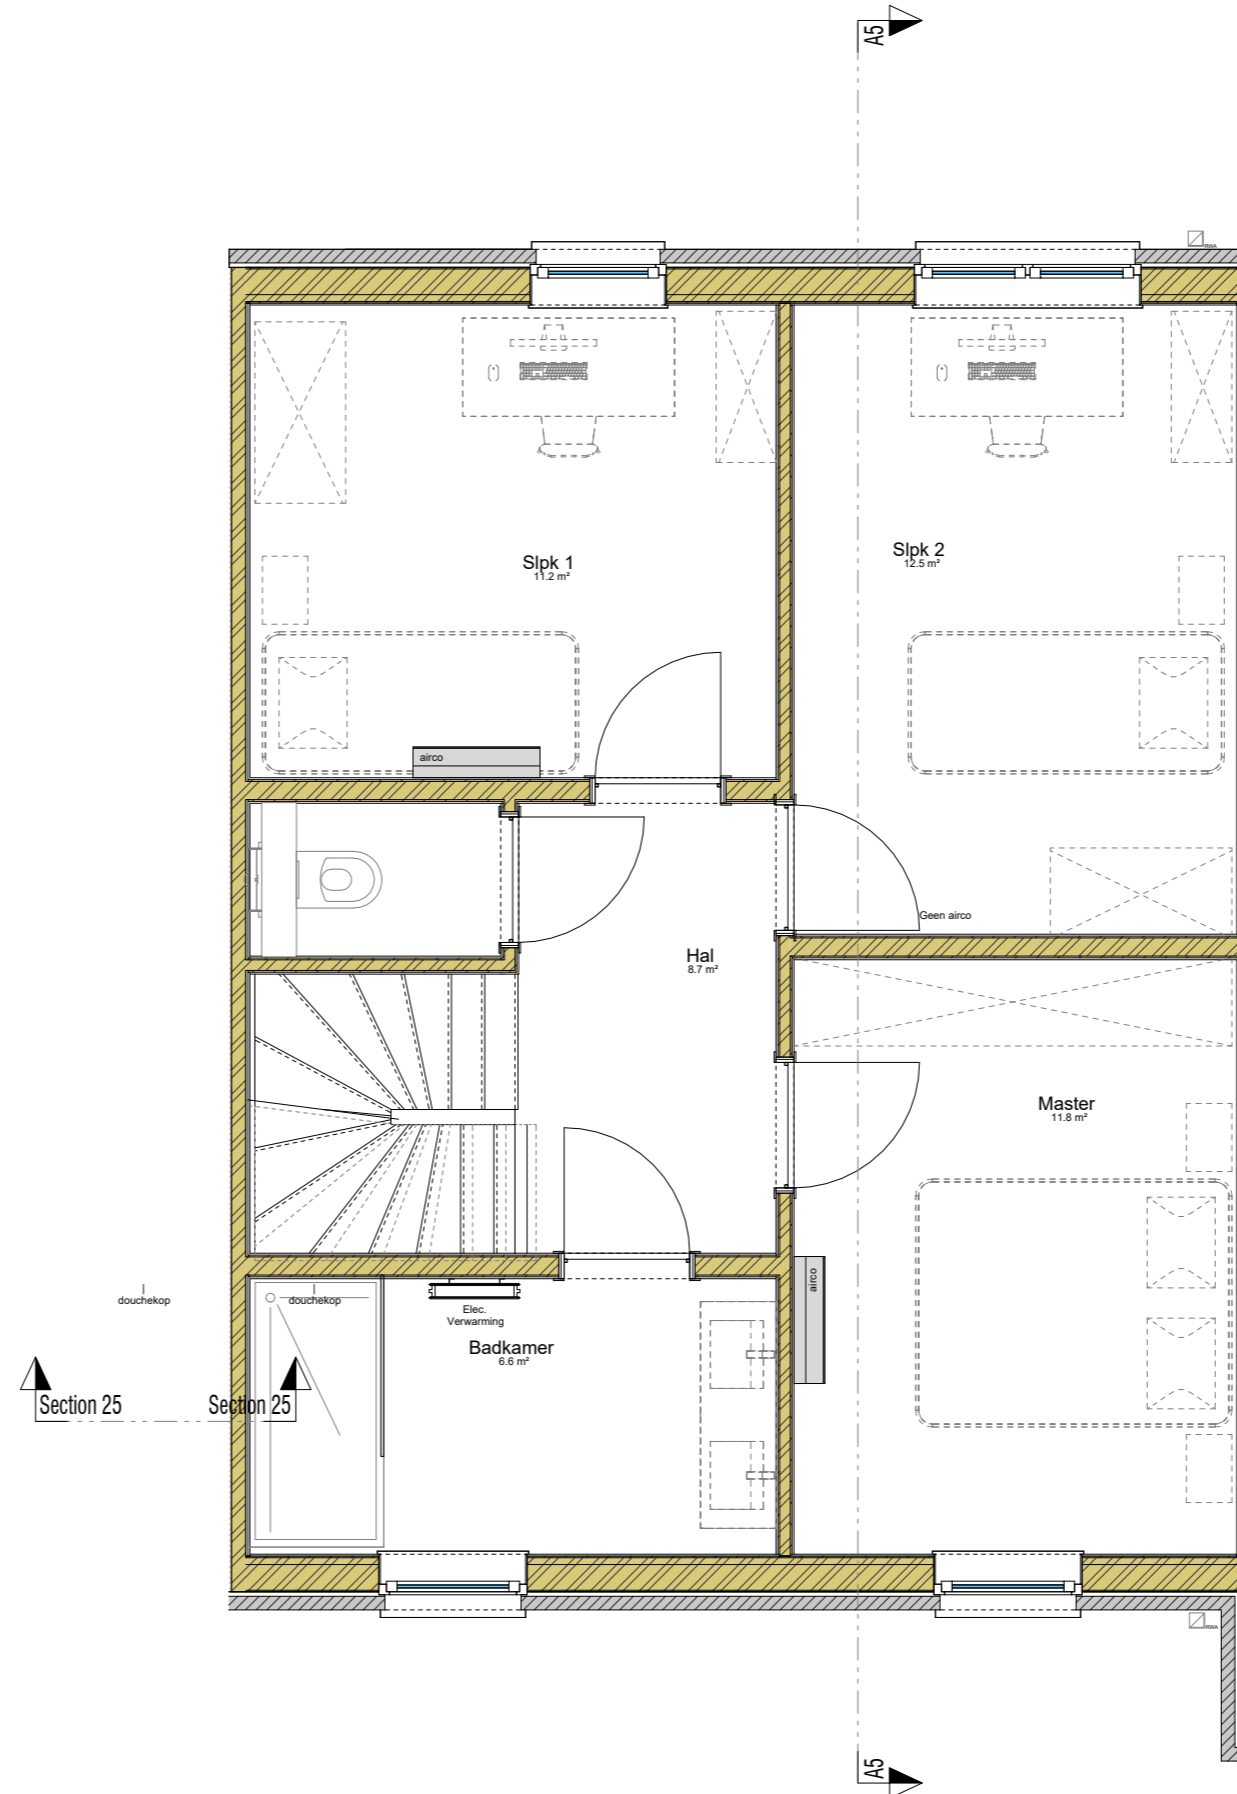

Eerste verdieping
Schaal 1 : 50

Wetteren - Vennestraat

Klanten plannen: woning A5

Klantgegevens:

Naam:

E-mail:

Tel.:



Laatste wijziging 16/12/25

A5

Keuken: in afwachting van keuze koper

Binnendeuren: in afwachting van keuze koper

Parket: in afwachting van keuze koper

Tegels: in afwachting van keuze koper

Muurtegels: in afwachting van keuze koper

Elektriciteit: in afwachting van keuze koper

Afwerkingskeuze: in afwachting van keuze koper

ELECTRICITEIT

	Diepvriezer
	Droogkast
	Elektrische oven
	Koelkast
	Kilowattuurmeter
	Microgolfoven
	Vaatwasmachine
	Wasmachine
	Bel
	Bel met parlofon
	Schakelaar
	Stopcontact
	3 Stopcontacten



nota.


Het getekende meubilair is niet inbegrepen tenzij expliciet vermeld in de gegeven documenten.

De afmetingen zijn informatief en kunnen wijzigen om technische redenen.

De architecten mogen ten alle tijden de plannen aanpassen, zelfs na goedkeuring door de koper, indien bepaalde elementen in strijd zouden zijn met regels der kunsten en geldende normen.

Section 25

Section 25

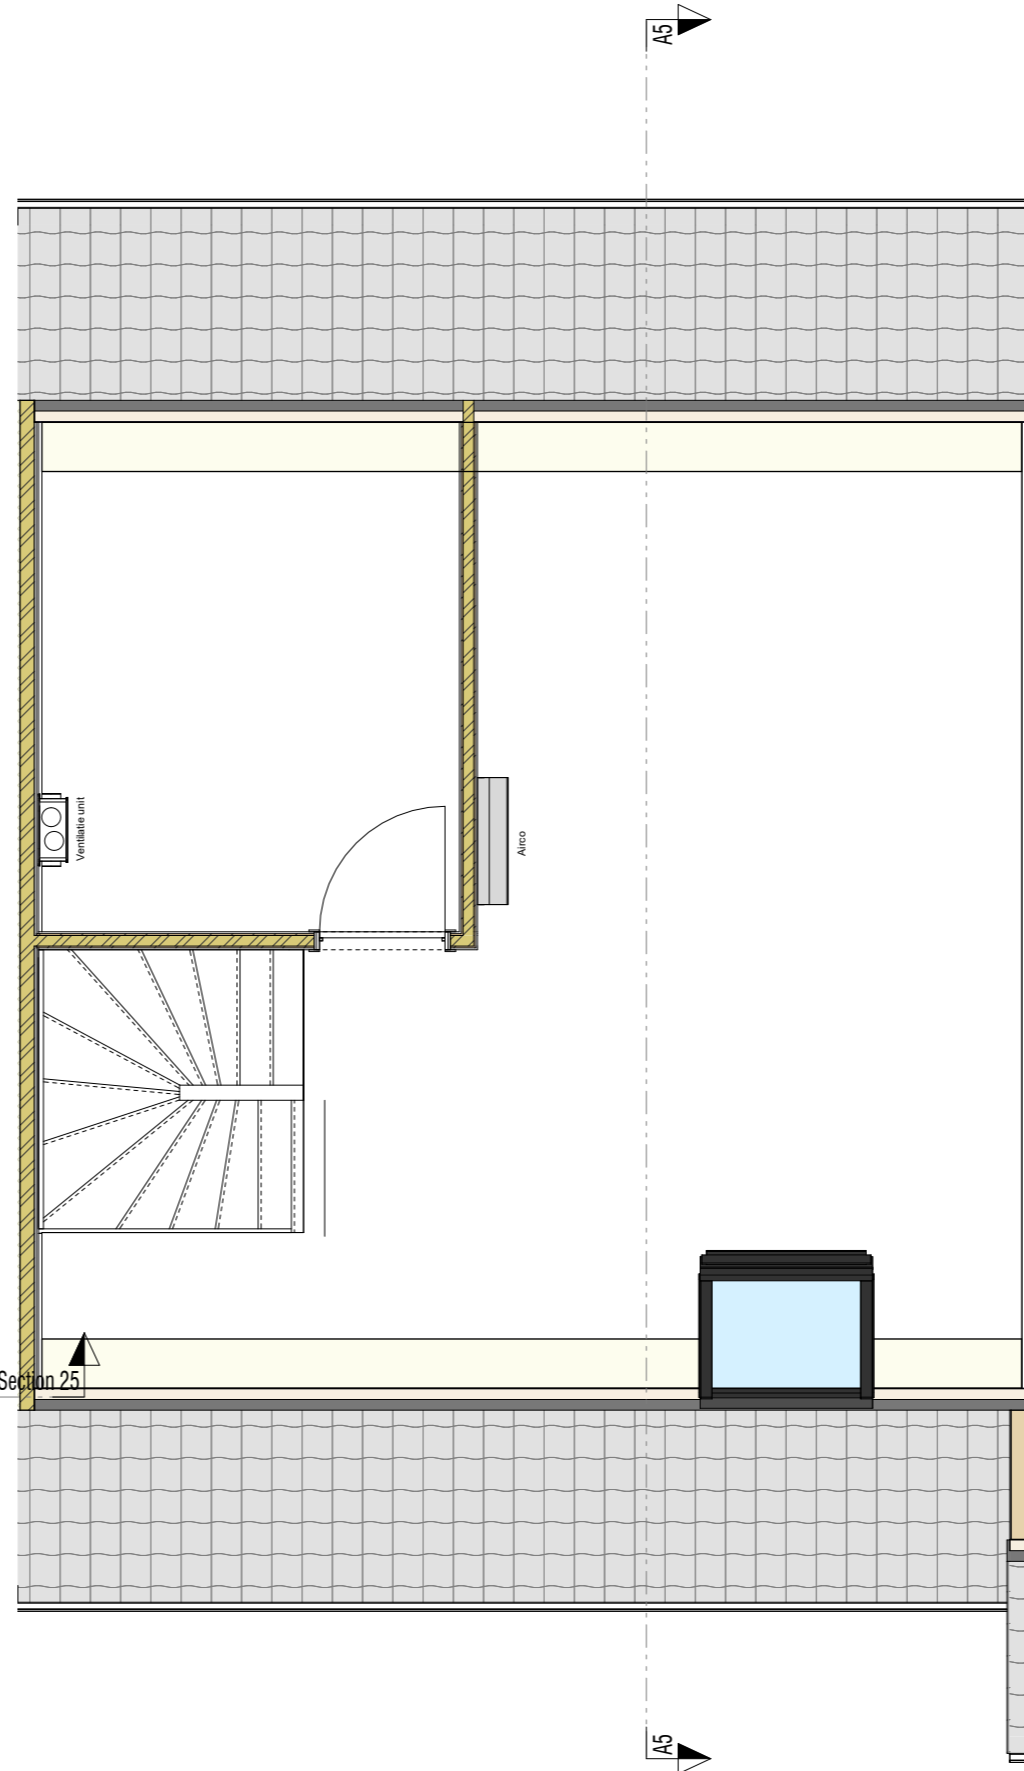

Zolder

Schaal 1 : 50

Wetteren - Vennestraat

Klanten plannen: woning A5

Klantgegevens:


Naam:

E-mail:

Tel.:




Laatste wijziging 16/12/25

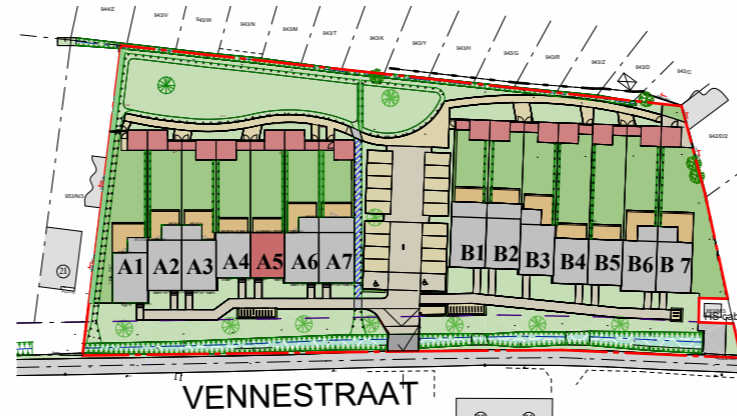


Inplantingsplan

Schaal 1 : 1500

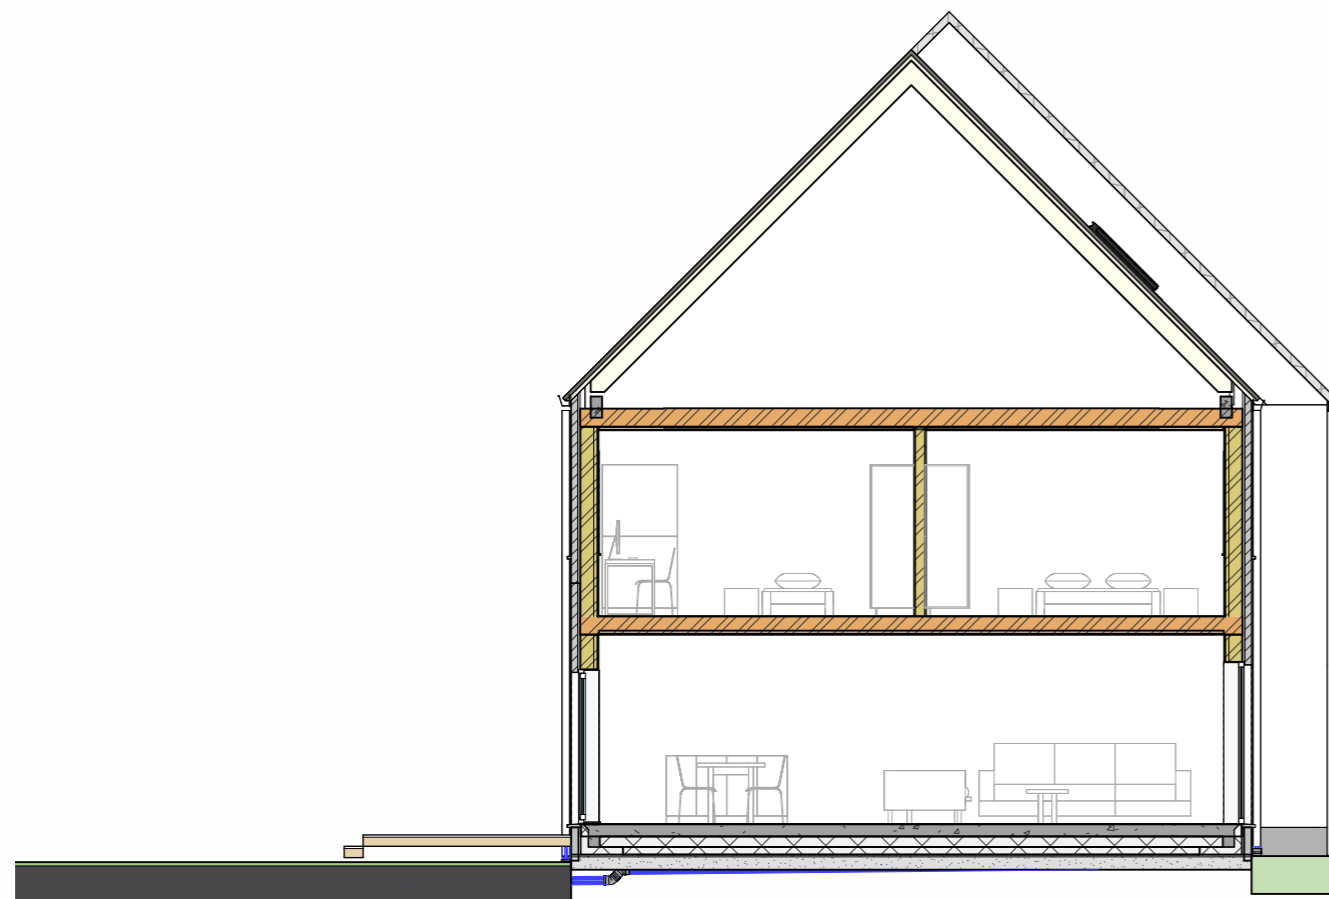


Snede

Schaal 1 : 100

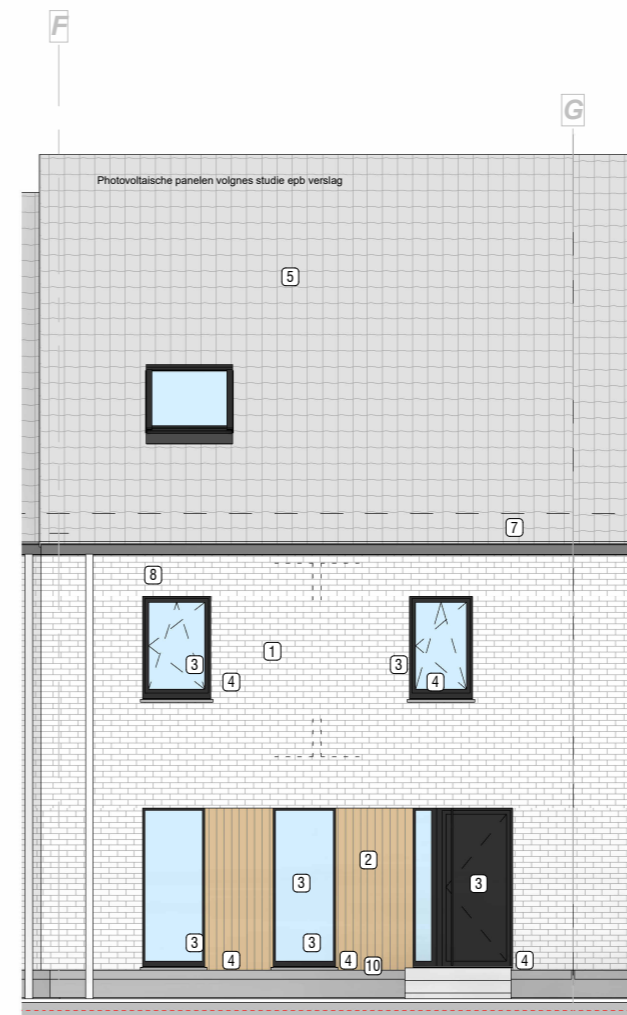

Voorgevel

Schaal 1 : 100

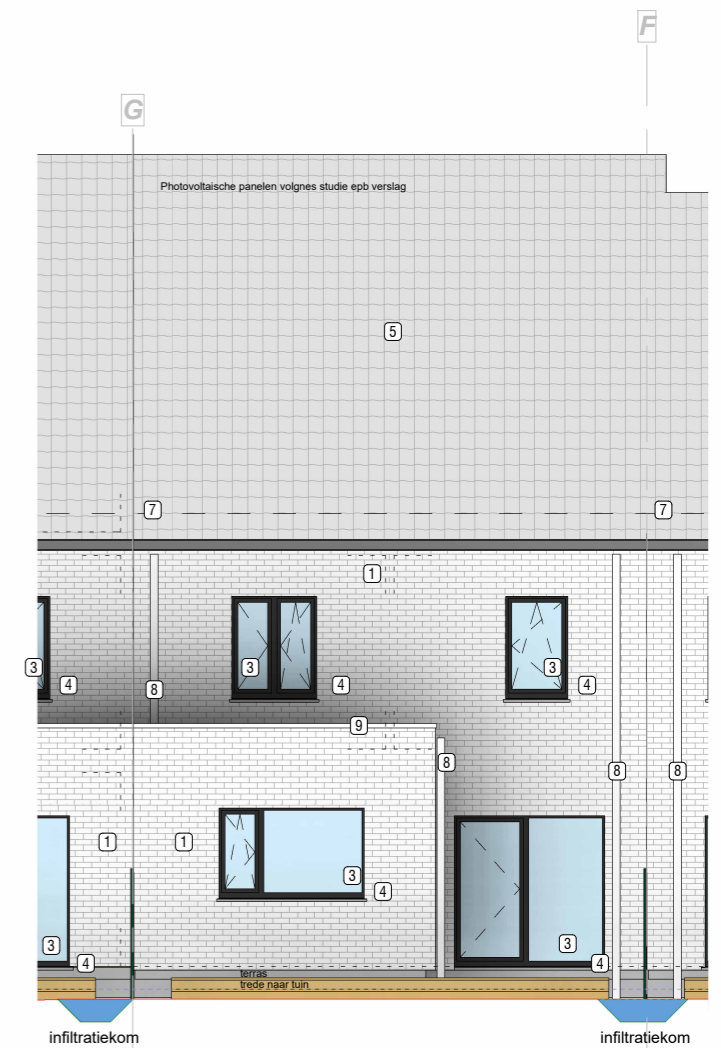

Achtergevel

Schaal 1 : 100