


appartement

verdieping 2

4B

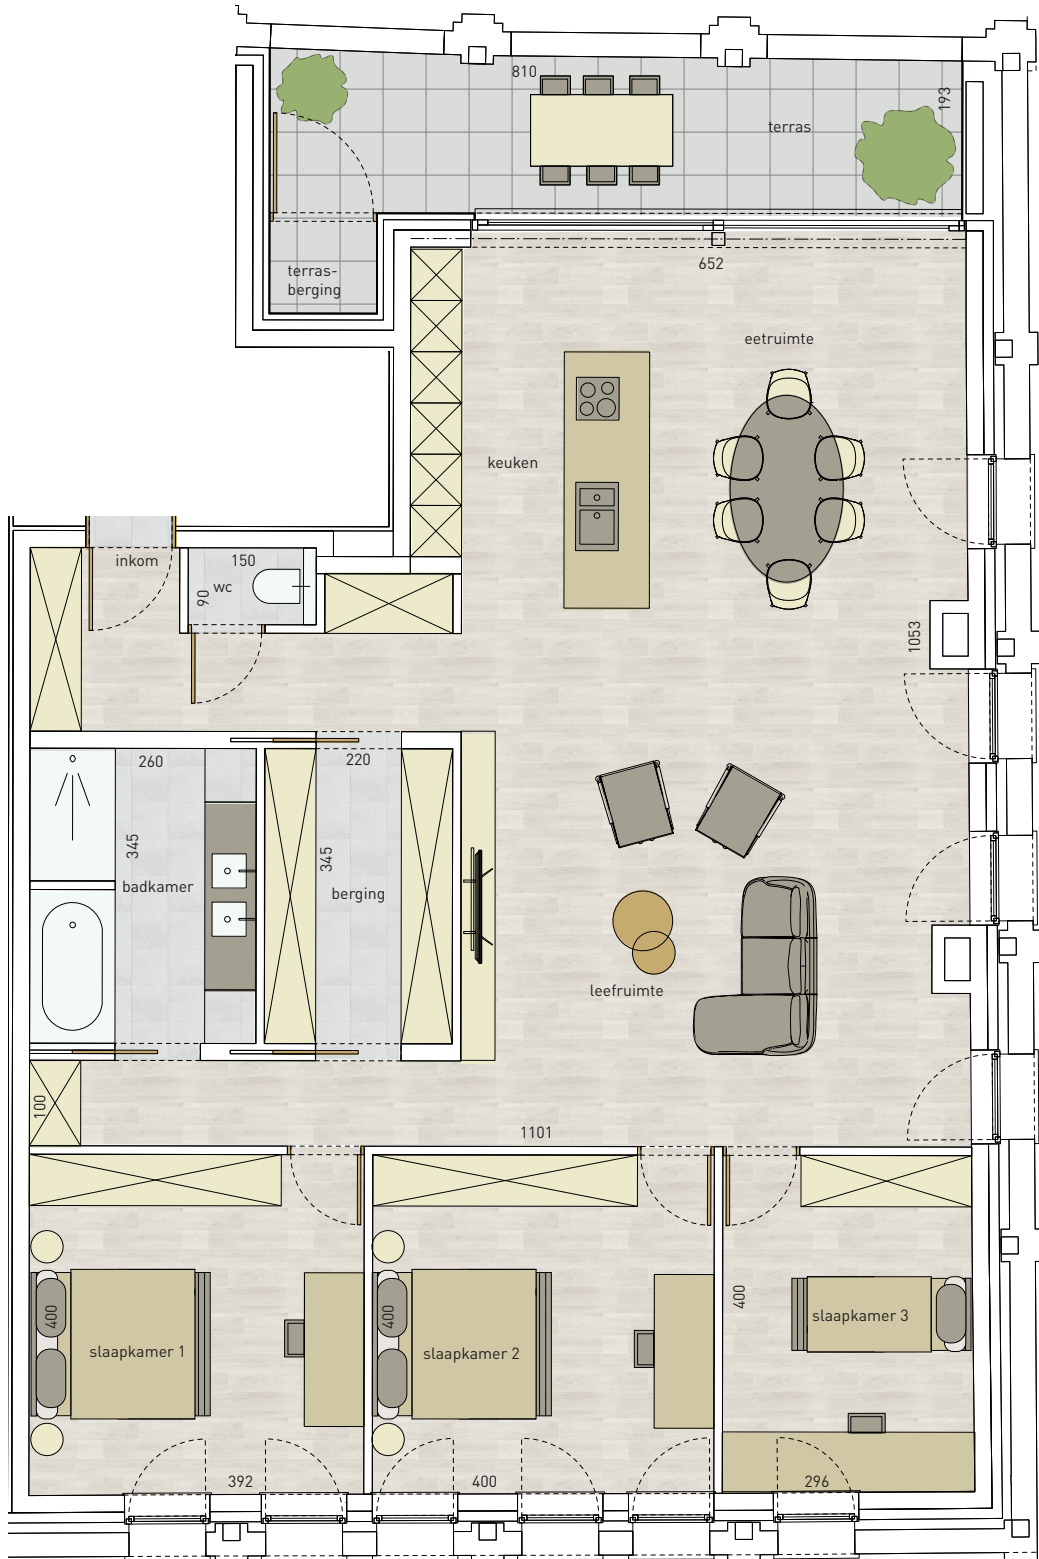

3
SLAAPKAMERS

145,00 m²
OPPERVLAKTE

14,90 m²
TERRAS



* Alle afmetingen en planindelingen kunnen verschillen t.o.v. het uitvoeringsdossier. De meubels, vloeren, toestellen en sfeerbeelden zijn ter illustratie. De vermelde oppervlaktes zijn bruto.