
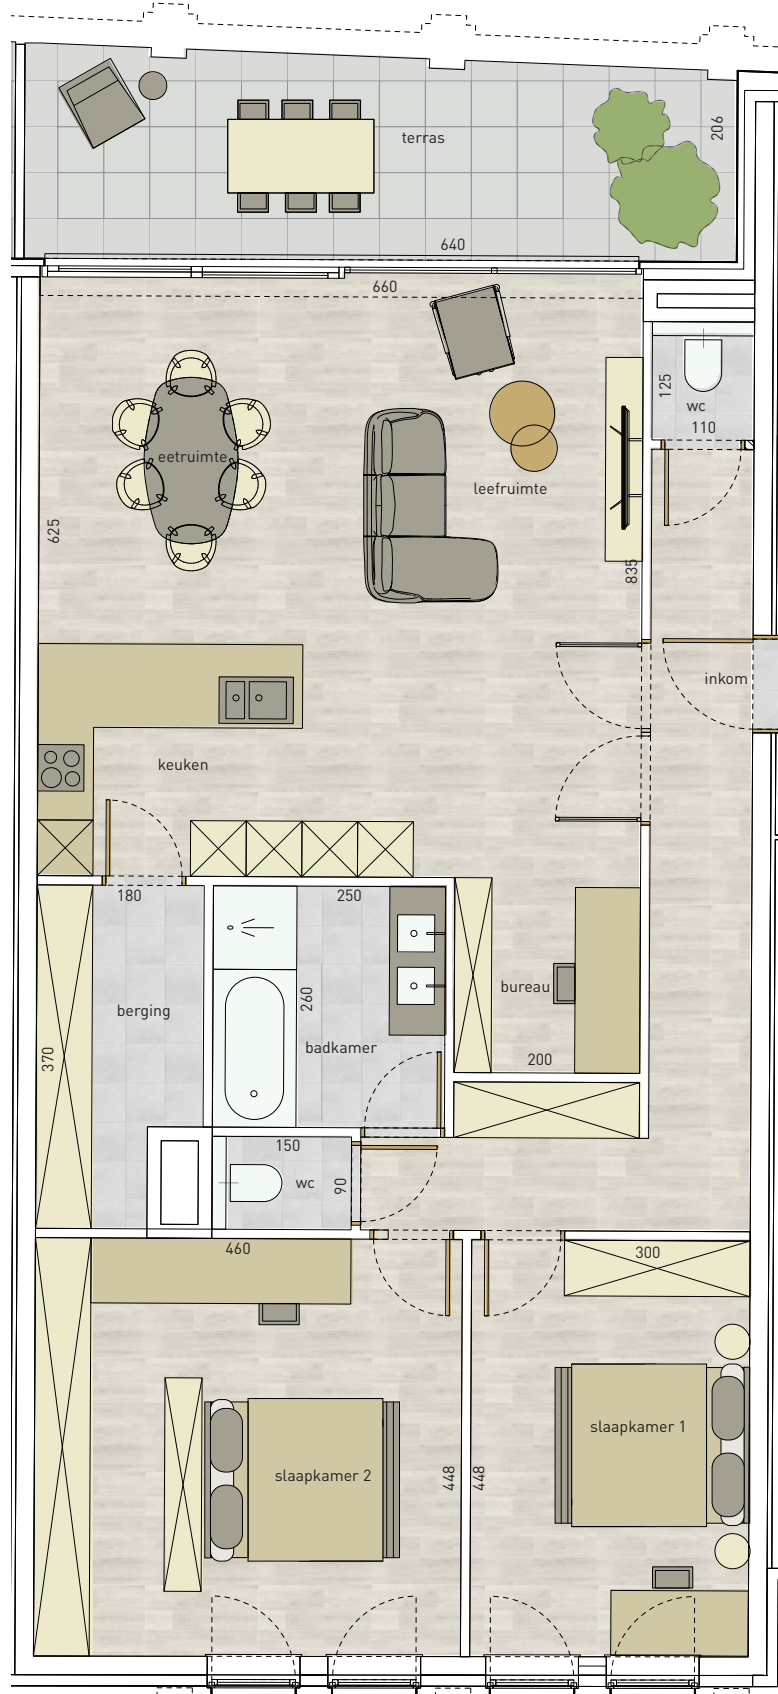



appartement

verdieping 3

5B

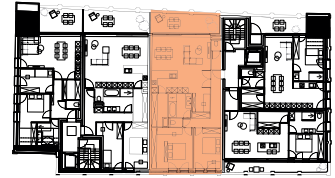

2 | 113,00 m² | 16,70 m² | 

SLAAPKAMERS | OPPERVLAKTE | TERRAS

* Alle afmetingen en planindelingen kunnen verschillen t.o.v. het uitvoeringsdossier. De meubels, vloeren, toestellen en sfeerbeelden zijn ter illustratie. De vermelde oppervlaktes zijn bruto.