
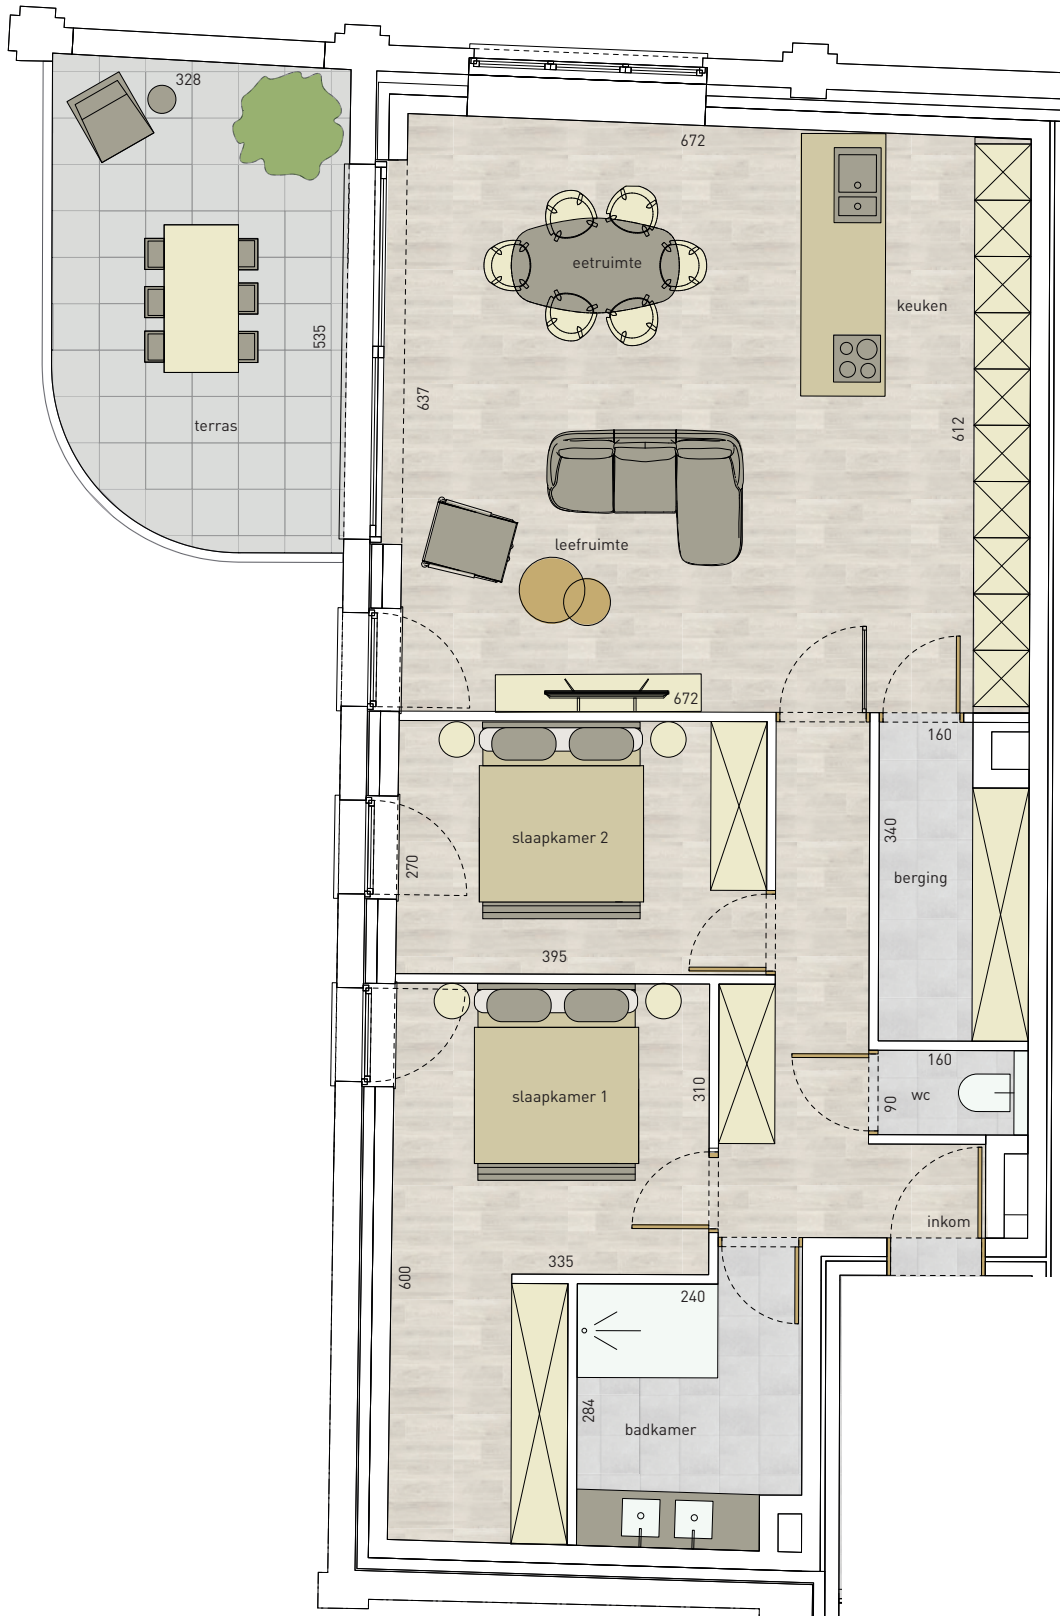


appartement

verdieping 1

1A

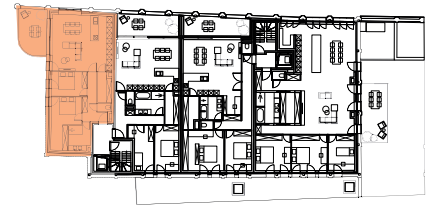

2
SLAAPKAMERS

94,00 m²
OPPERVLAKTE

15,70 m²
TERRAS



* Alle afmetingen en planindelingen kunnen verschillen t.o.v. het uitvoeringsdossier. De meubels, vloeren, toestellen en sfeerbeelden zijn ter illustratie. De vermelde oppervlaktes zijn bruto.