

Wetteren - Vennestraat

Klanten plannen: woning B3

Klantgegevens:

Naam:

E-mail:

Tel.:



Laatste wijziging 20/02/26

Keuken: nog te kiezen

Binnendeuren: nog te kiezen

Parket/vinyle: nog te kiezen

Sanitair: nog te kiezen

Tegels: nog te kiezen


Muurtegels: nog te kiezen

Raamtablet: raamtablet Ravana Snow White C

Terras: tegels 60x60cm Bluestone BLU6000S


ELECTRICITEIT

	Diepvriezer
	Droogkast
	Electrische oven
	Koelkast
	Kilowatuurteller
	Microgolfoven
	Vaatwasmachine
	Wasmachine
	Bel
	Bel met parlofon
	Schakelaar
	Stopcontact
	3 Stopcontacten

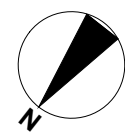

Gelijkvloers
Schaal 1 : 50

nota.
Het getekende meubilair is niet inbegrepen tenzij expliciet vermeld in de gegeven documenten.
De afmetingen zijn informatief en kunnen wijzigen om technische redenen.
De architecten mogen ten alle tijden de plannen aanpassen, zelfs na goedkeuring door de koper, indien bepaalde elementen in strijd zouden zijn met regels der kunsten en geldende normen.

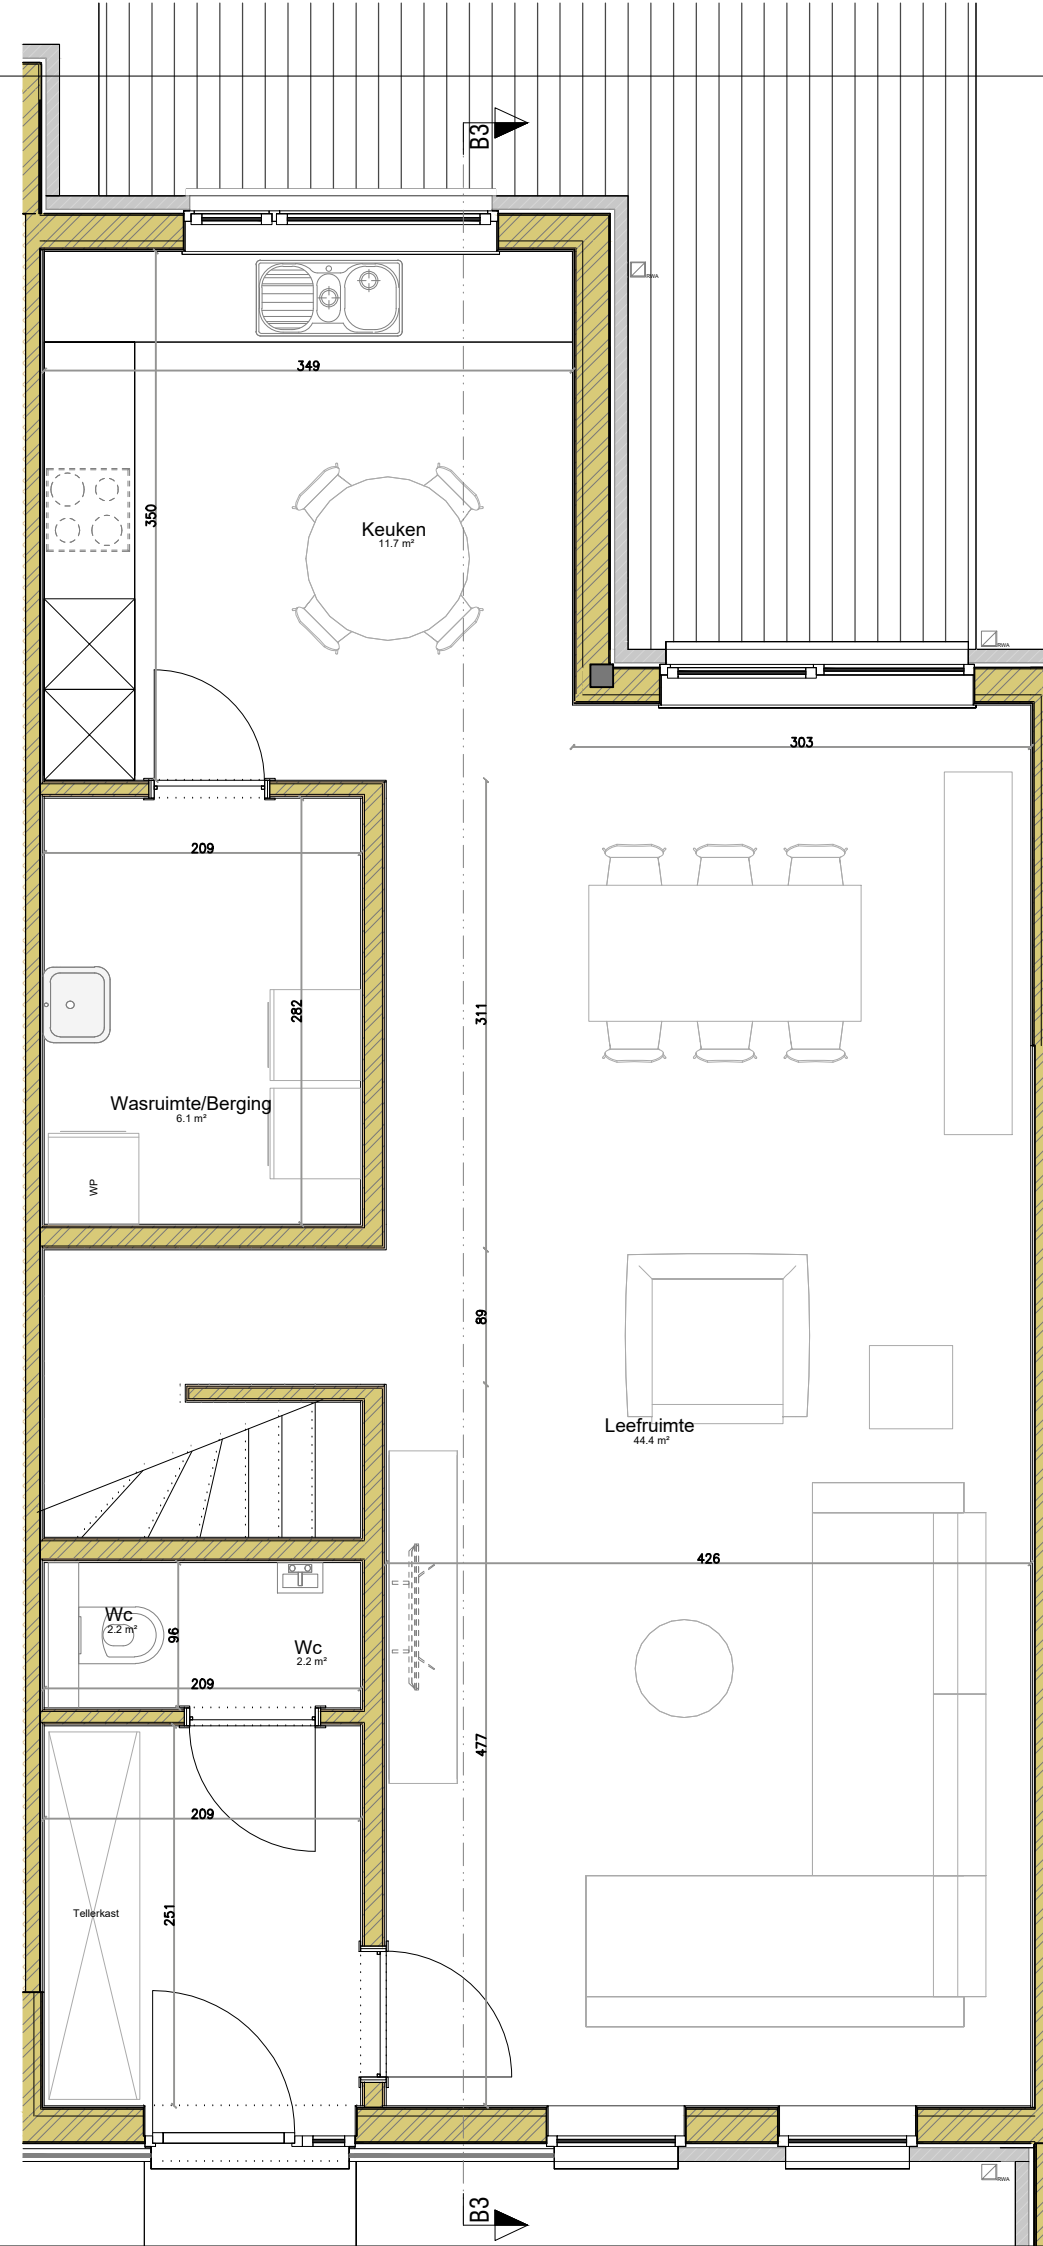

Wetteren - Vennestraat

Klanten plannen: woning B3

Klantgegevens:

Naam:


E-mail:

Tel.:




Laatste wijziging

20/02/26

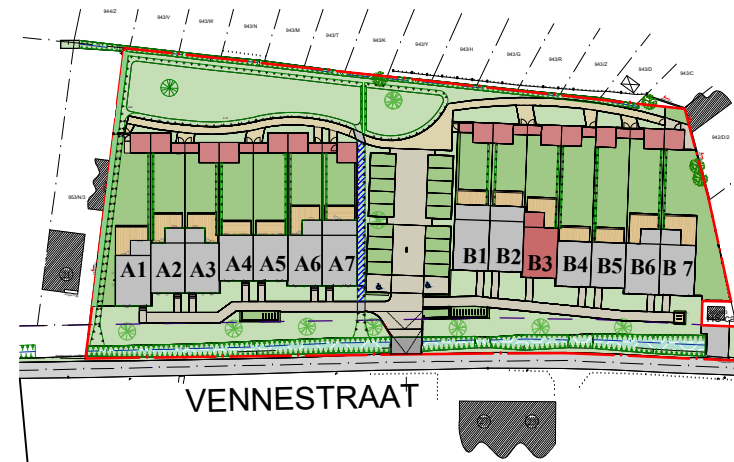


Inplantingsplan

Schaal 1 : 1500

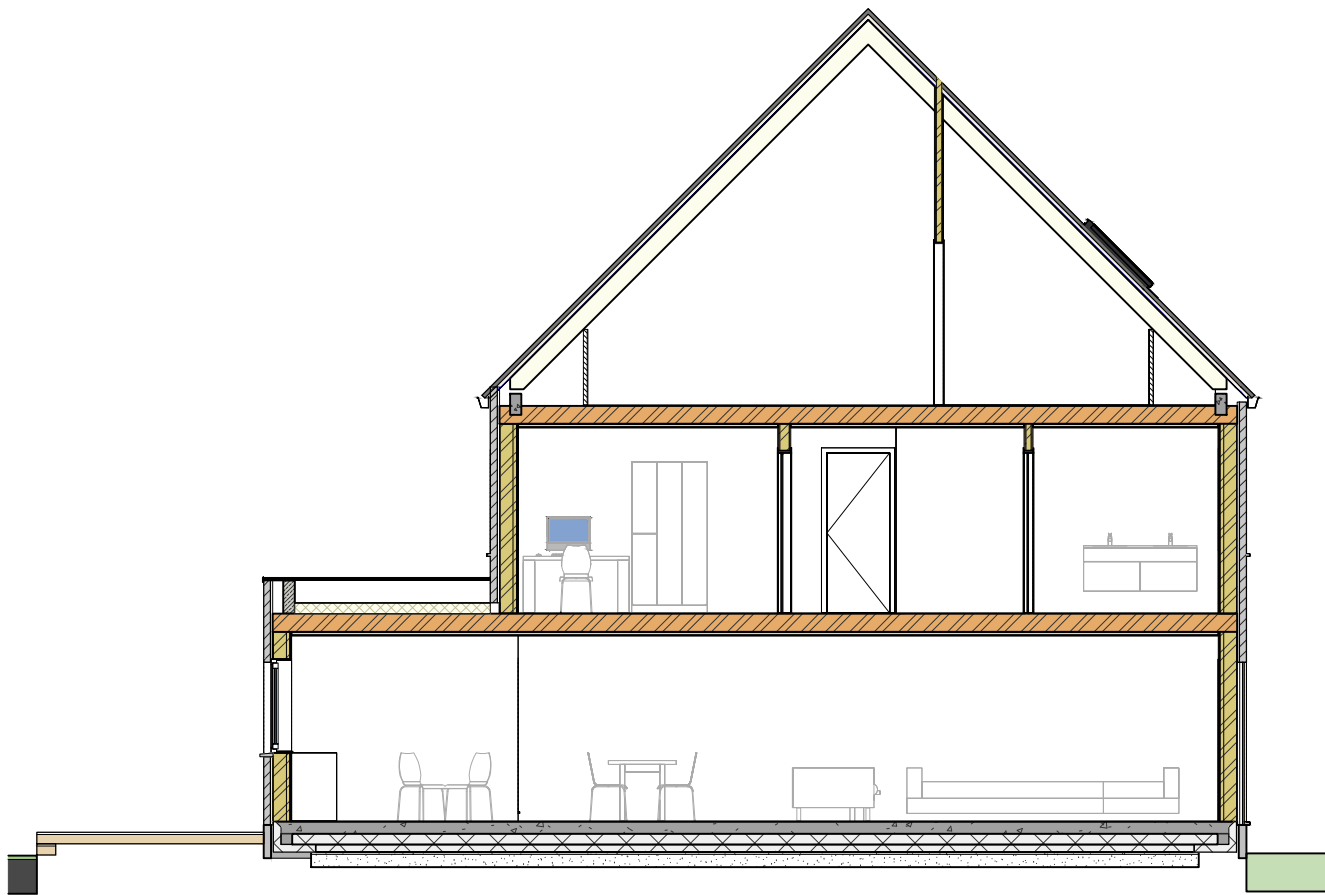


Snede

Schaal 1 : 100

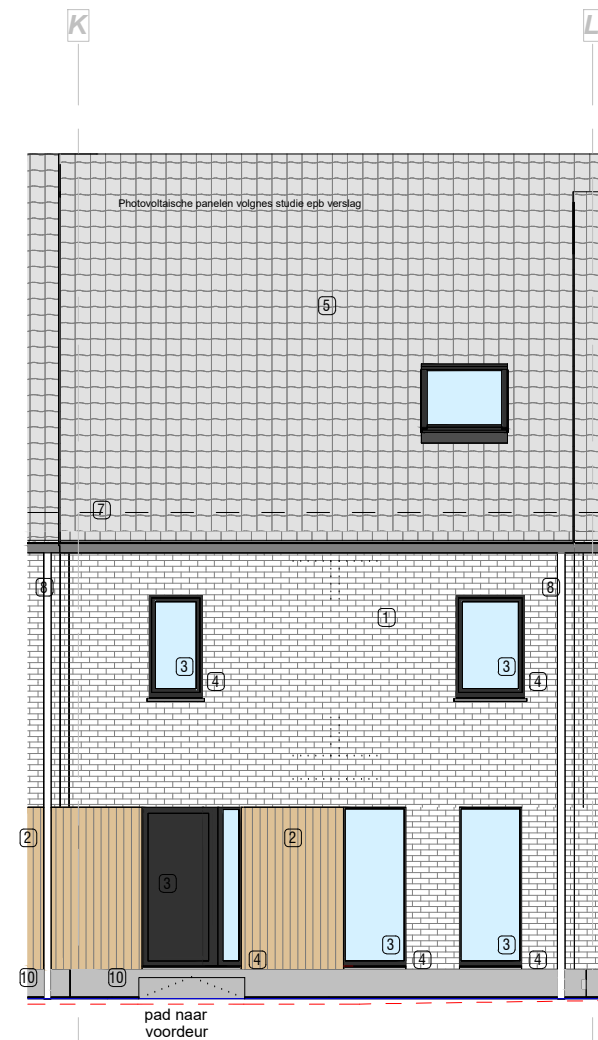

Voorgevel

Schaal 1 : 100

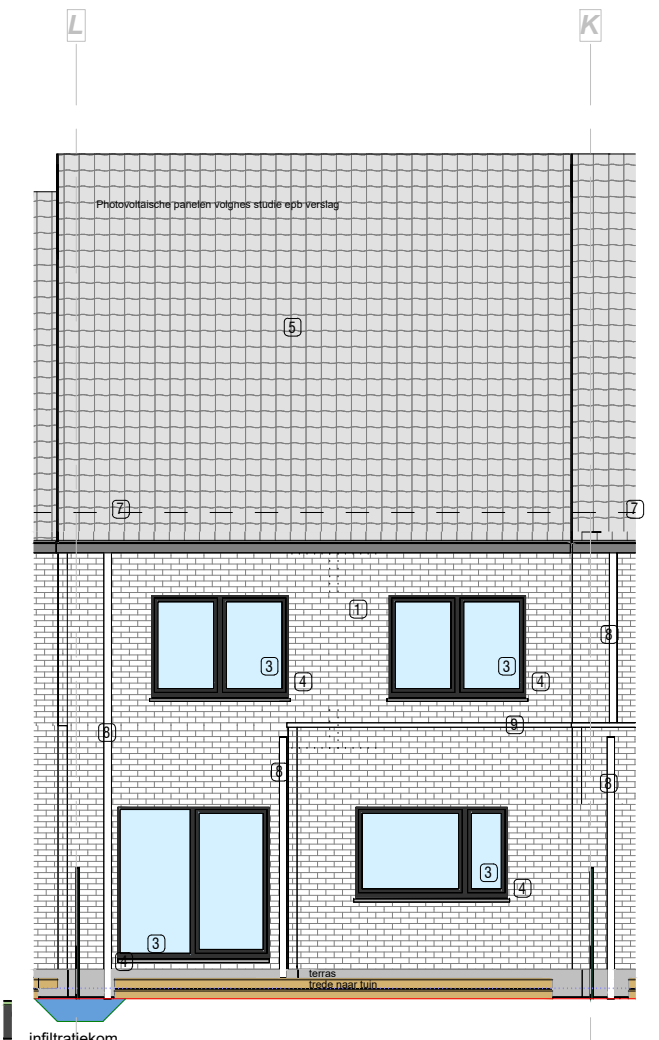

Achtergevel

Schaal 1 : 100