

Habitations Ascot

Rue d'Ascotte—Braine-le-Comte



CARNET DE VENTE—LOT 1

ARCHITECTURE

Atelier d'Architecture Latérale 4
Rue Latérale, 4
7090 Braine-le-Comte



STABILITE

DG—Engineering
Chaussée de Nivelles, 167
7181 Seneffe



PROMOTEUR

Ascot bv
Geraardsbergsesteenweg 22 bte A
1540 Herne
0475/235.747

Carnet de vente—lot 1 :

1. Localisation:




2. Surfaces:

Lot 1	Surfaces
Surface brute habitation	108,8 m ²
Surface carport	22,05 m ²
Surfaces terrain	1003,42 m ²


Plan non contractuel donné à titre indicatif. Les cotes sont données brutes hors parachèvement.

HABITATION 1


Toutes les illustrations et modélisations (en ce compris le mobilier, les objets de décoration, aménagements intérieurs et extérieurs) sont fournies à titre indicatif et ne sont pas contractuelles. Se référer au cahier spécial des charges commercial.

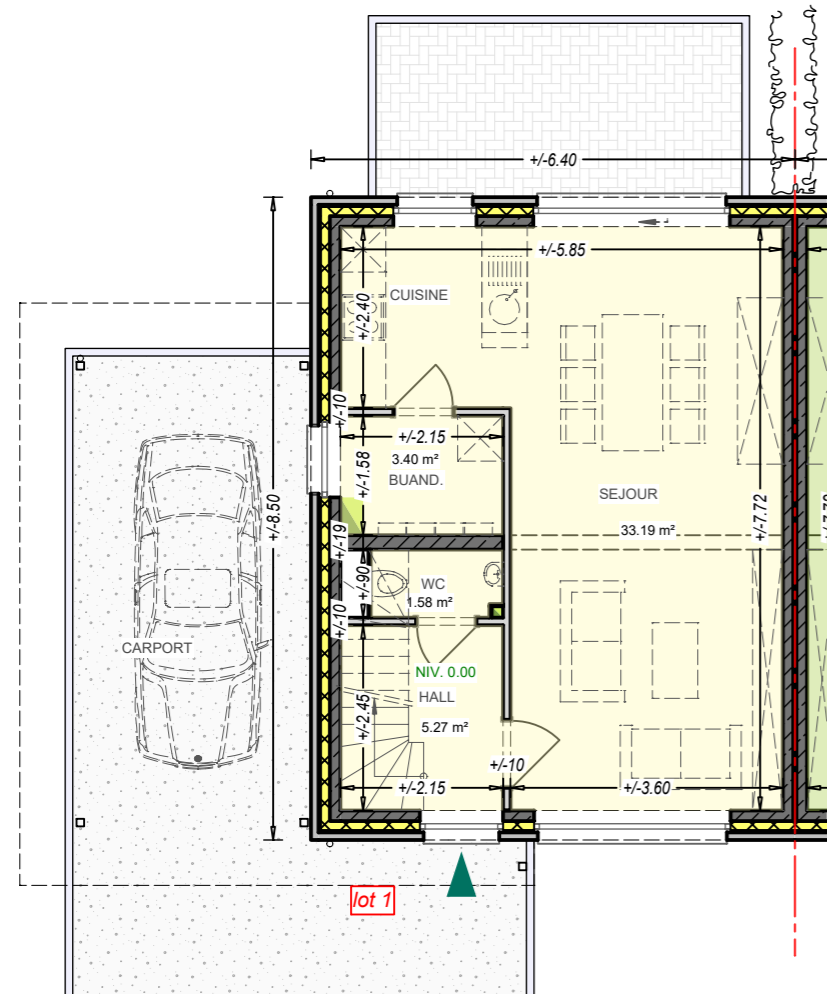



PLAN REZ-DE-CHAUSSEE

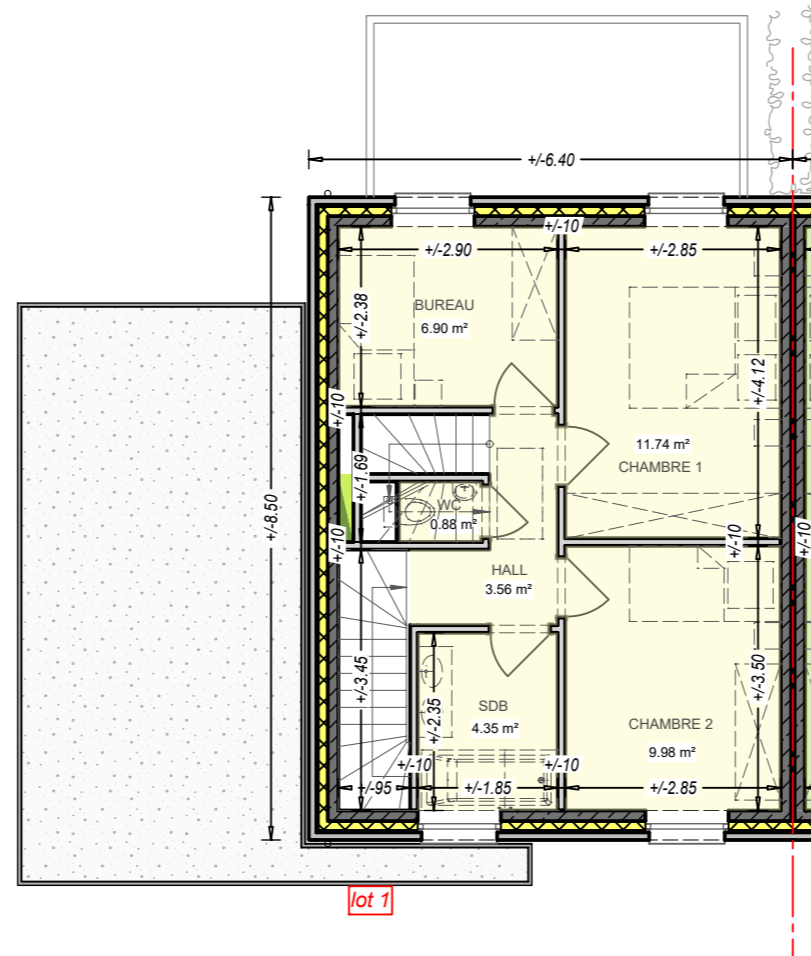


PLAN ETAGE

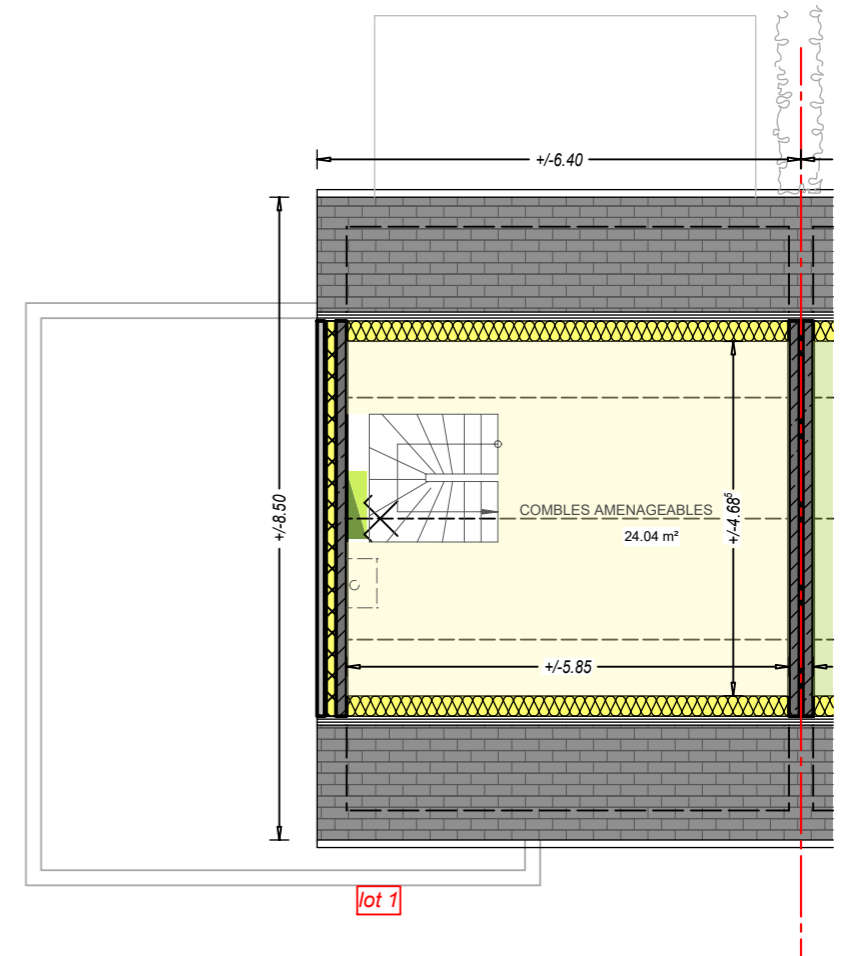

PLAN COMBLES

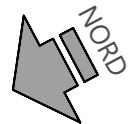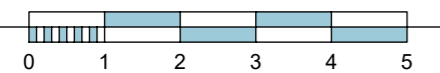


ECHELLE 1:100
1cm = 100 cm

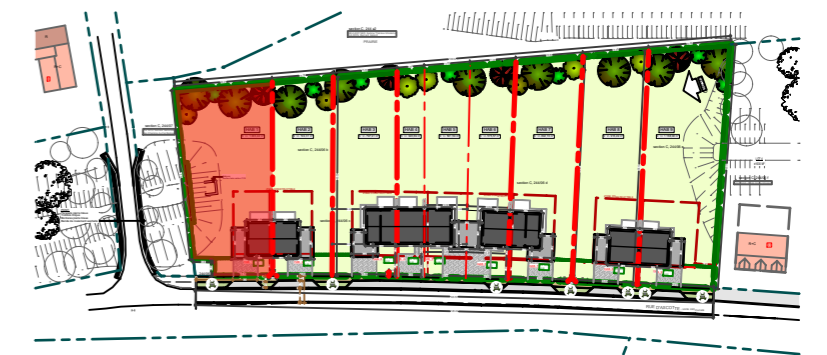

LIMITE PARCELLE

LIMITE PARCELLE

LIMITE PARCELLE

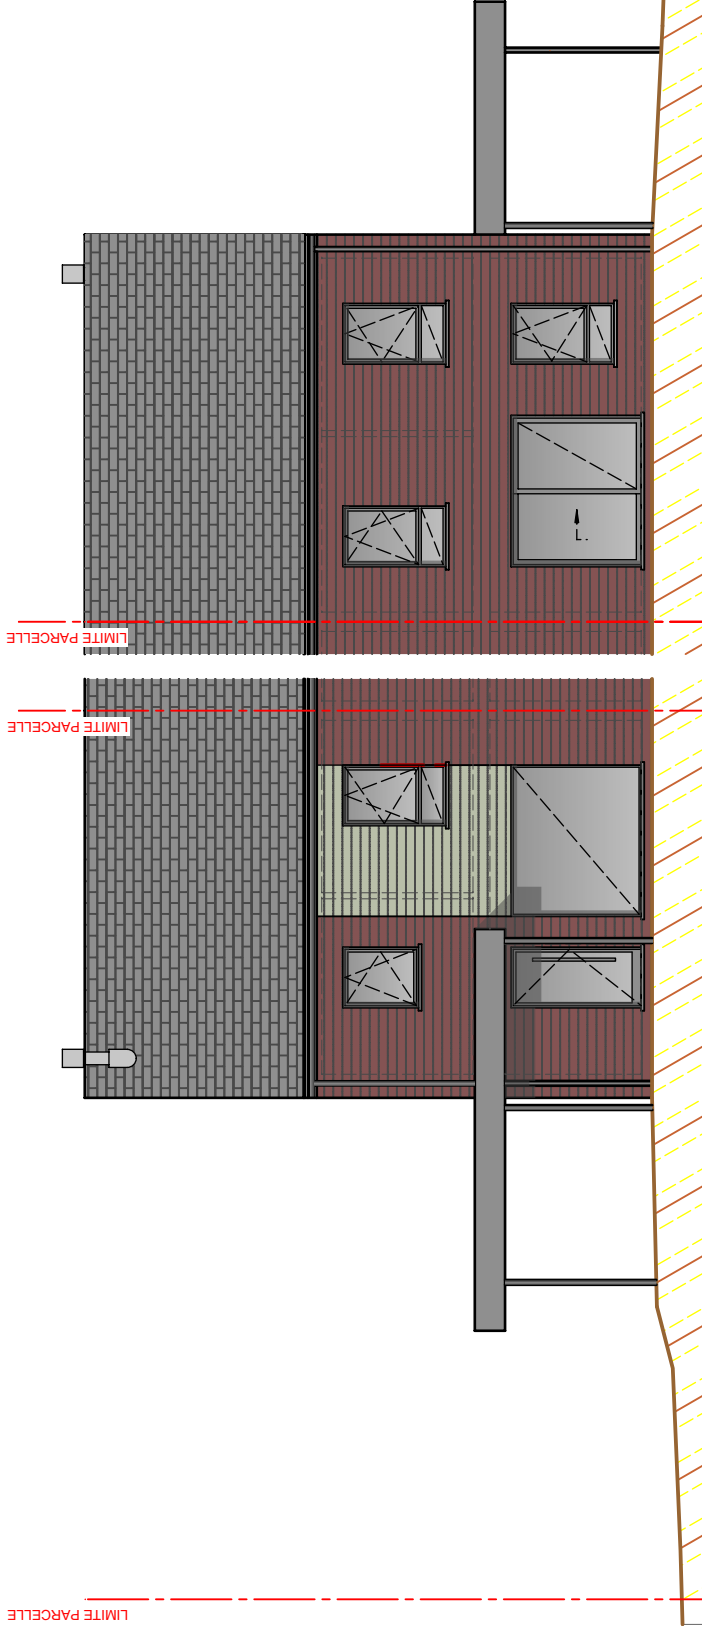


FACADE AVANT

lot 1

lot 1


FACADE ARRIERE

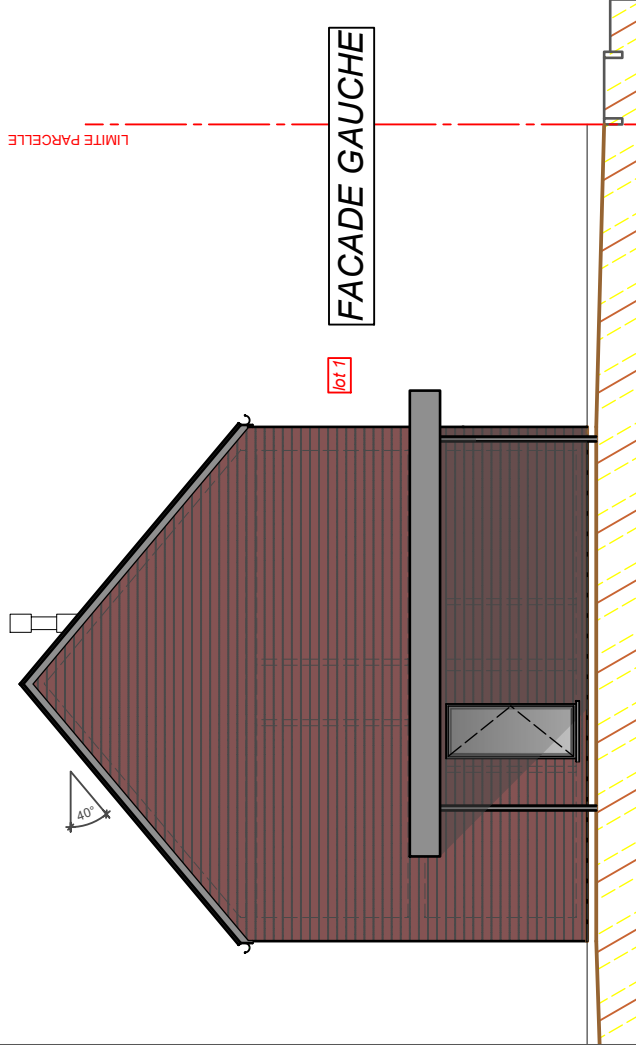

FACADE GAUCHE

lot 1

LIMITE PARCELLE

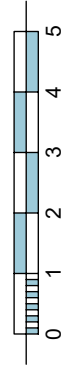

Toutes les illustrations et modélisations (en ce compris le mobilier, les objets de décoration, aménagements intérieurs et extérieurs) sont fournies à titre indicatif et ne sont pas contractuelles. Se référer au cahier spécial des charges commercial.

Plan non contractuel donné à titre indicatif. Les cotes sont données brutes hors parachèvement.

Images non contractuelles données à titre indicatif.

ARCHITECTURE

Atelier d'Architecture Latérale 4
Rue Latérale, 4
7090 Braine-le-Comte



STABILITE

DG—Engineering
Chaussée de Nivelles, 167
7181 Seneffe



PROMOTEUR

Ascot bv
Geraardsbergsesteenweg 22 bte A
1540 Herne
0475/235.747