



RENDER 1

222079_KAPELLEBAAN

schaal: maatvoering in cm

bouwheer: Jencon bv

datum: 12.01.2024



Architectenbureau Manu Lenders bv

0 1 m 5 m



RENDER 2

222079_KAPELLEBAAN

schaal: maatvoering in cm


bouwheer: Jencon bv

datum: 12.01.2024




Architectenbureau Manu Lenders bv


0 1 m 5 m

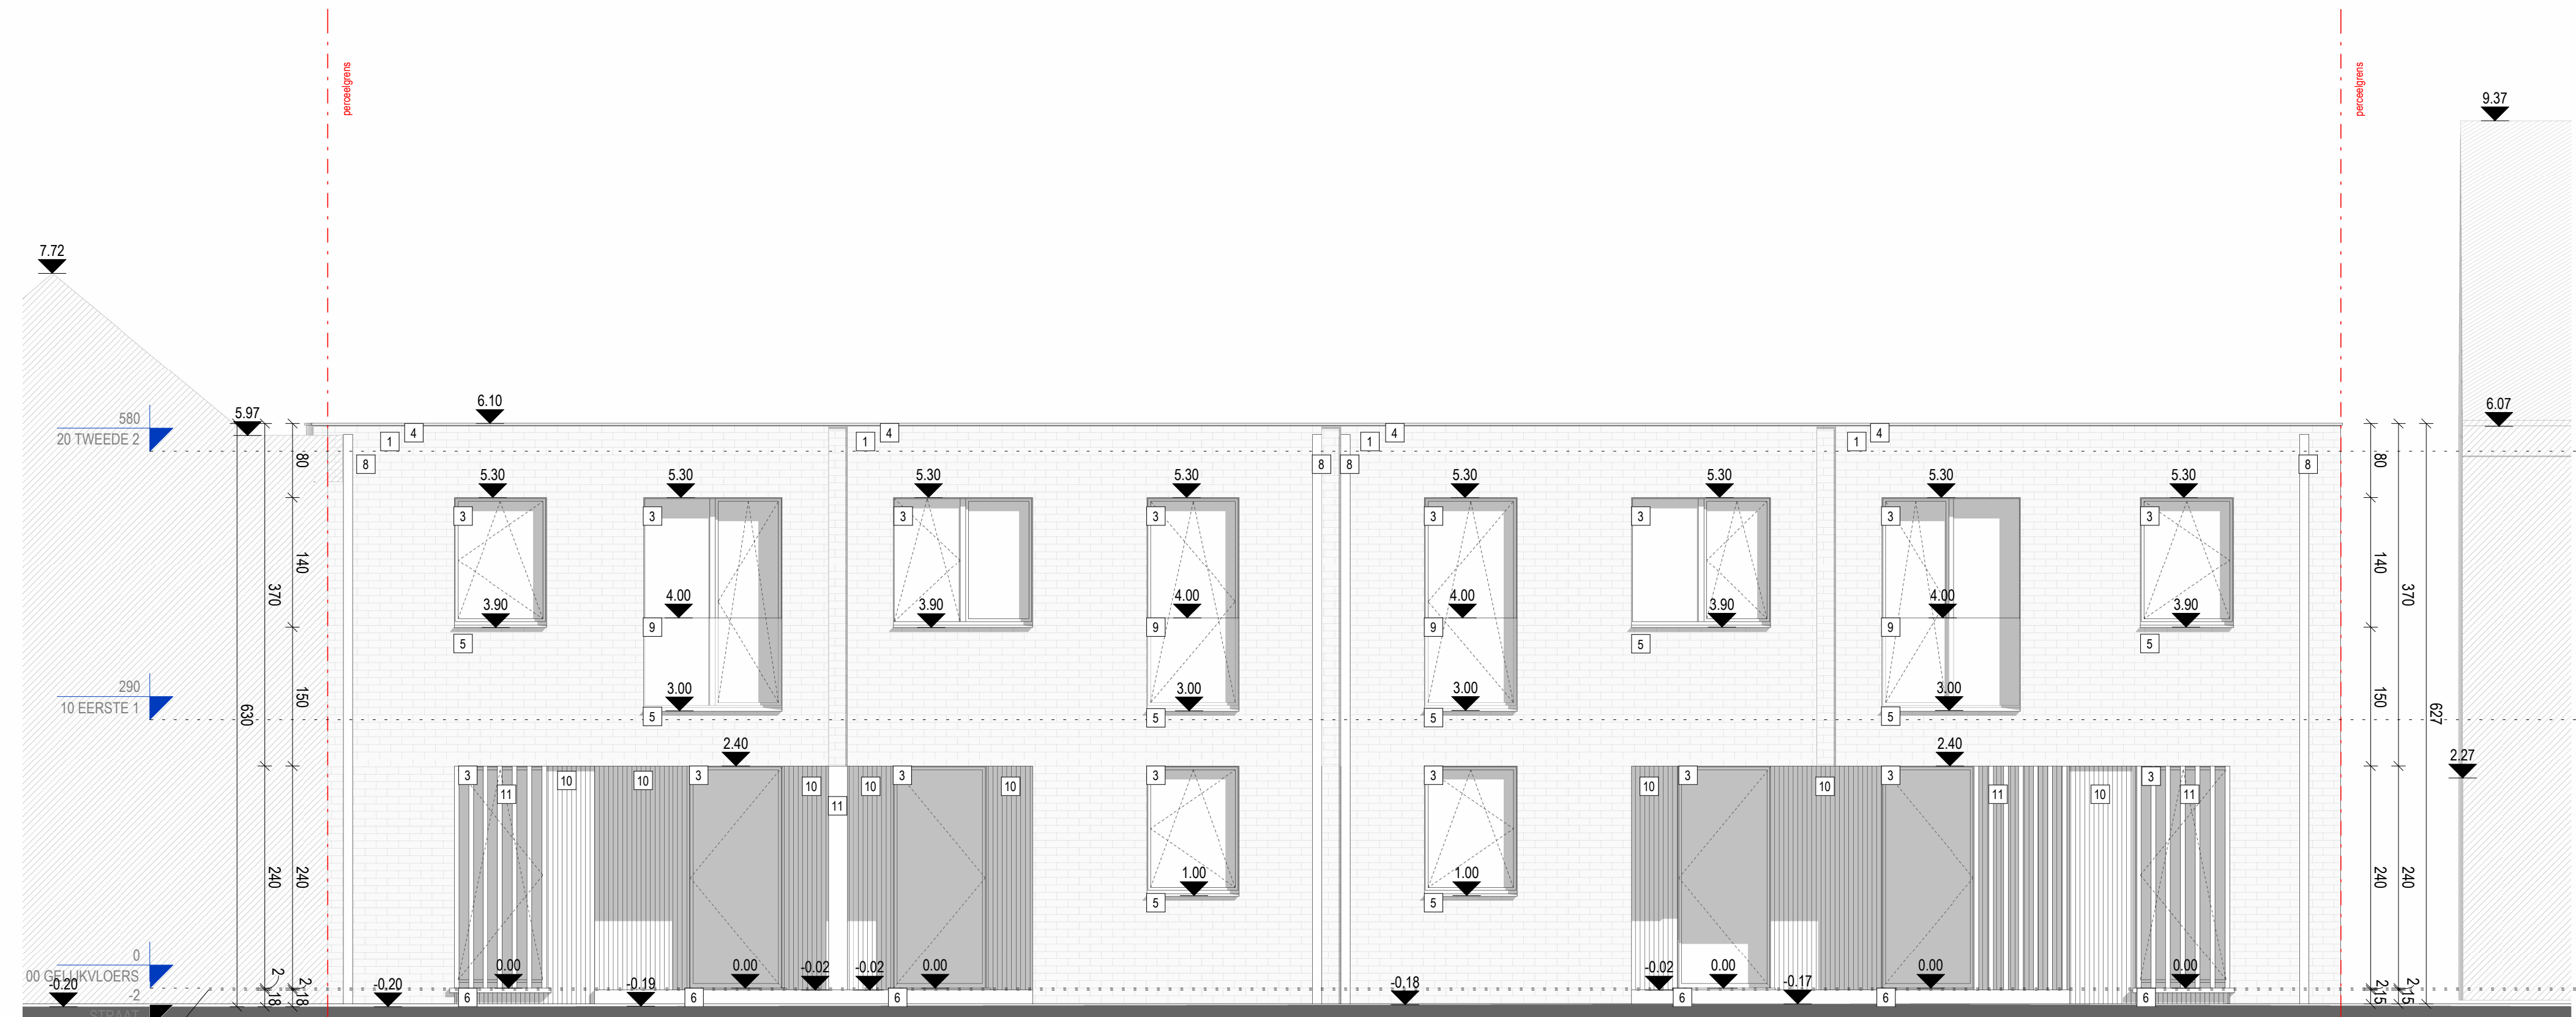

VOORGEVEL - WONINGEN 2,3,4,5 - NIEUWE TOESTAND


222079_KAPELLEBAAN
schaal: 1 : 50 maatvoering in cm
bouwheer: Jencon bv
datum: 12.01.2024

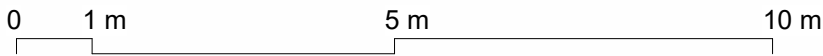


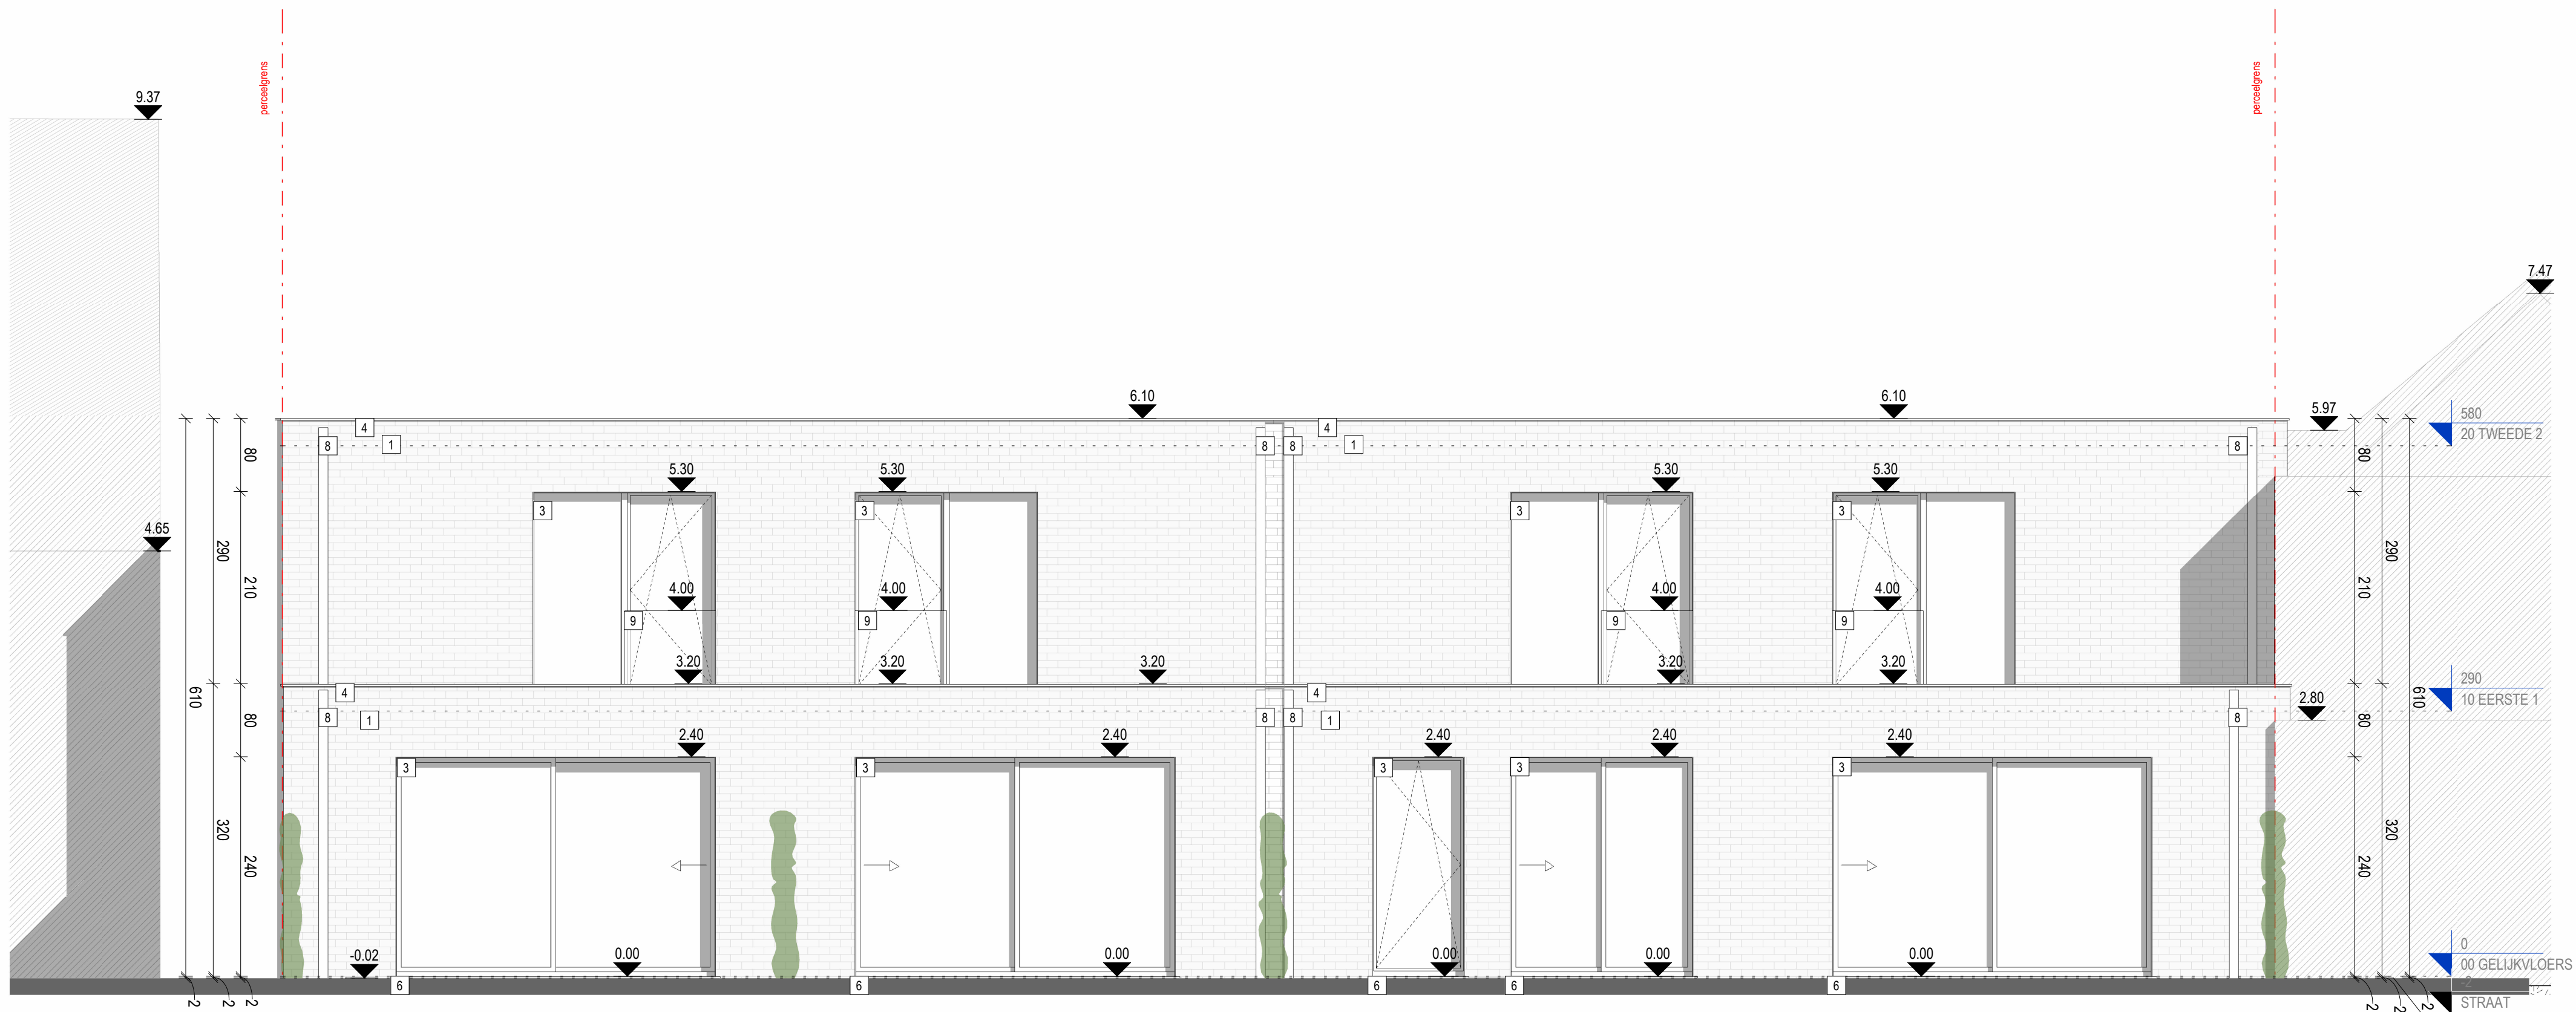


ACHTERGEVEL - WONINGEN 2,3,4,5 - NIEUWE TOESTAND

222079_KAPELLEBAAN
schaal: 1 : 50 maatvoering in cm
bouwheer: Jencon bv
datum: 12.01.2024

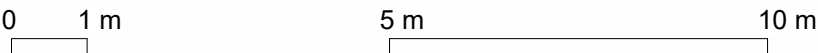

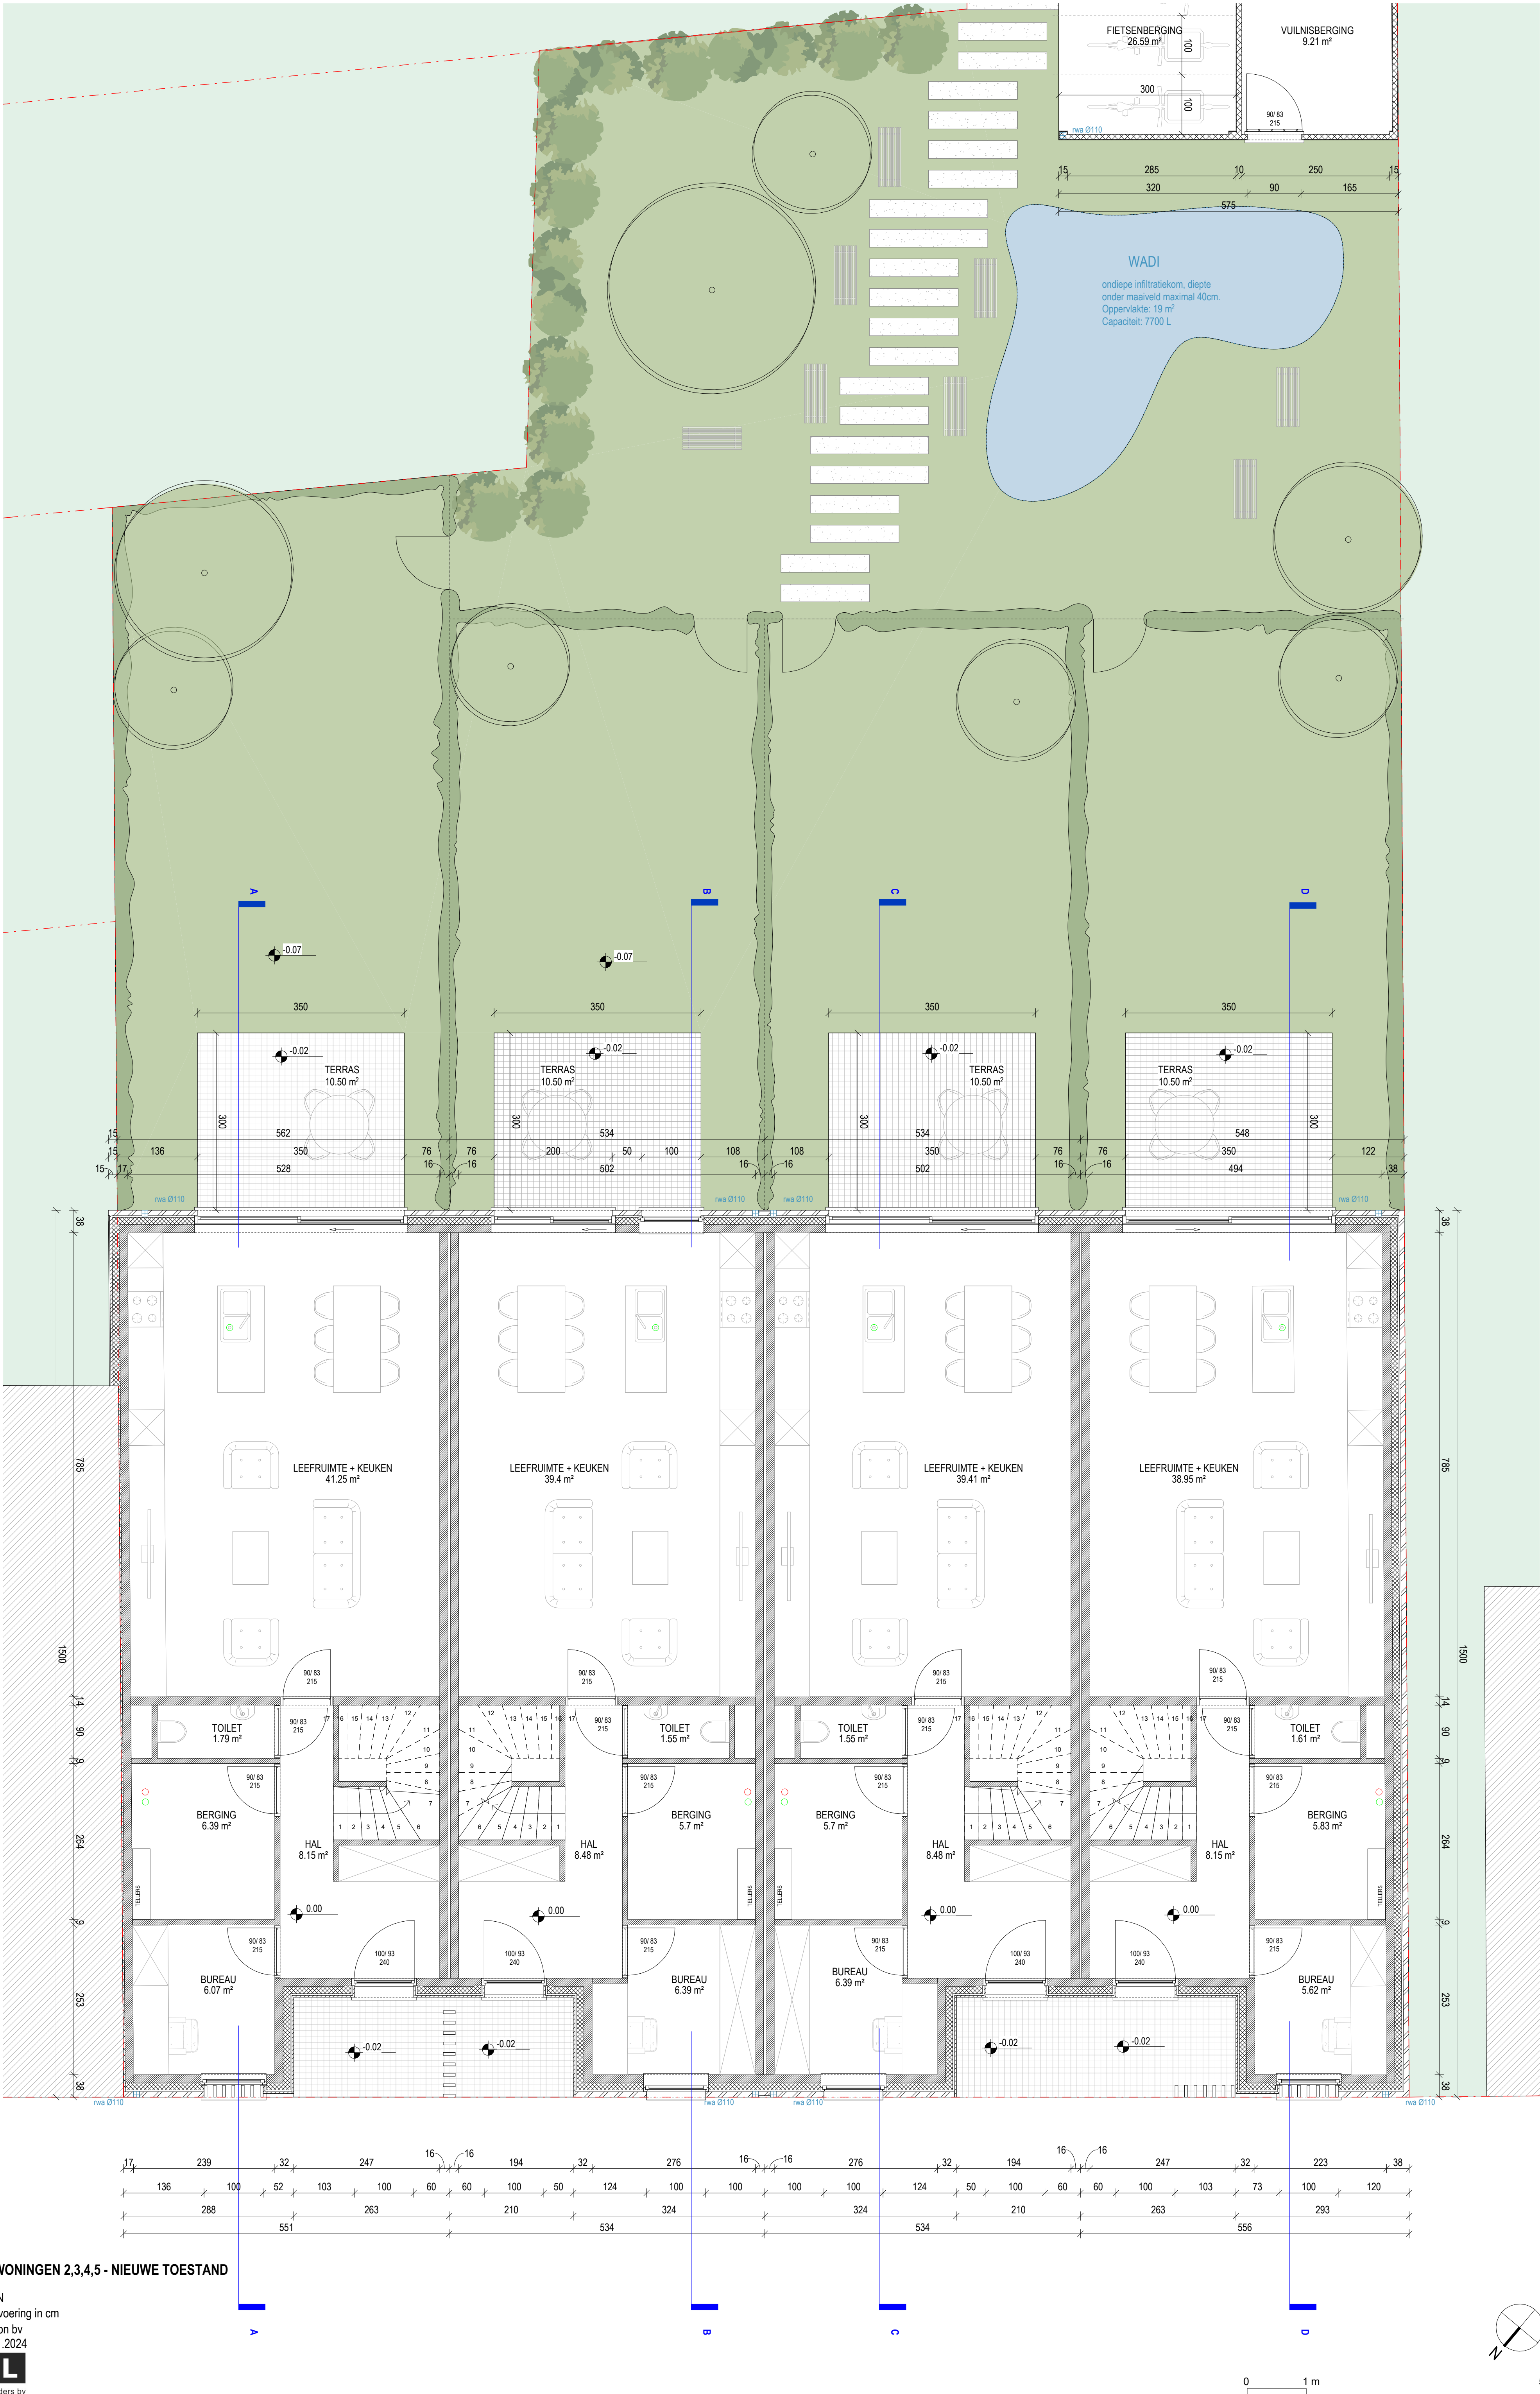

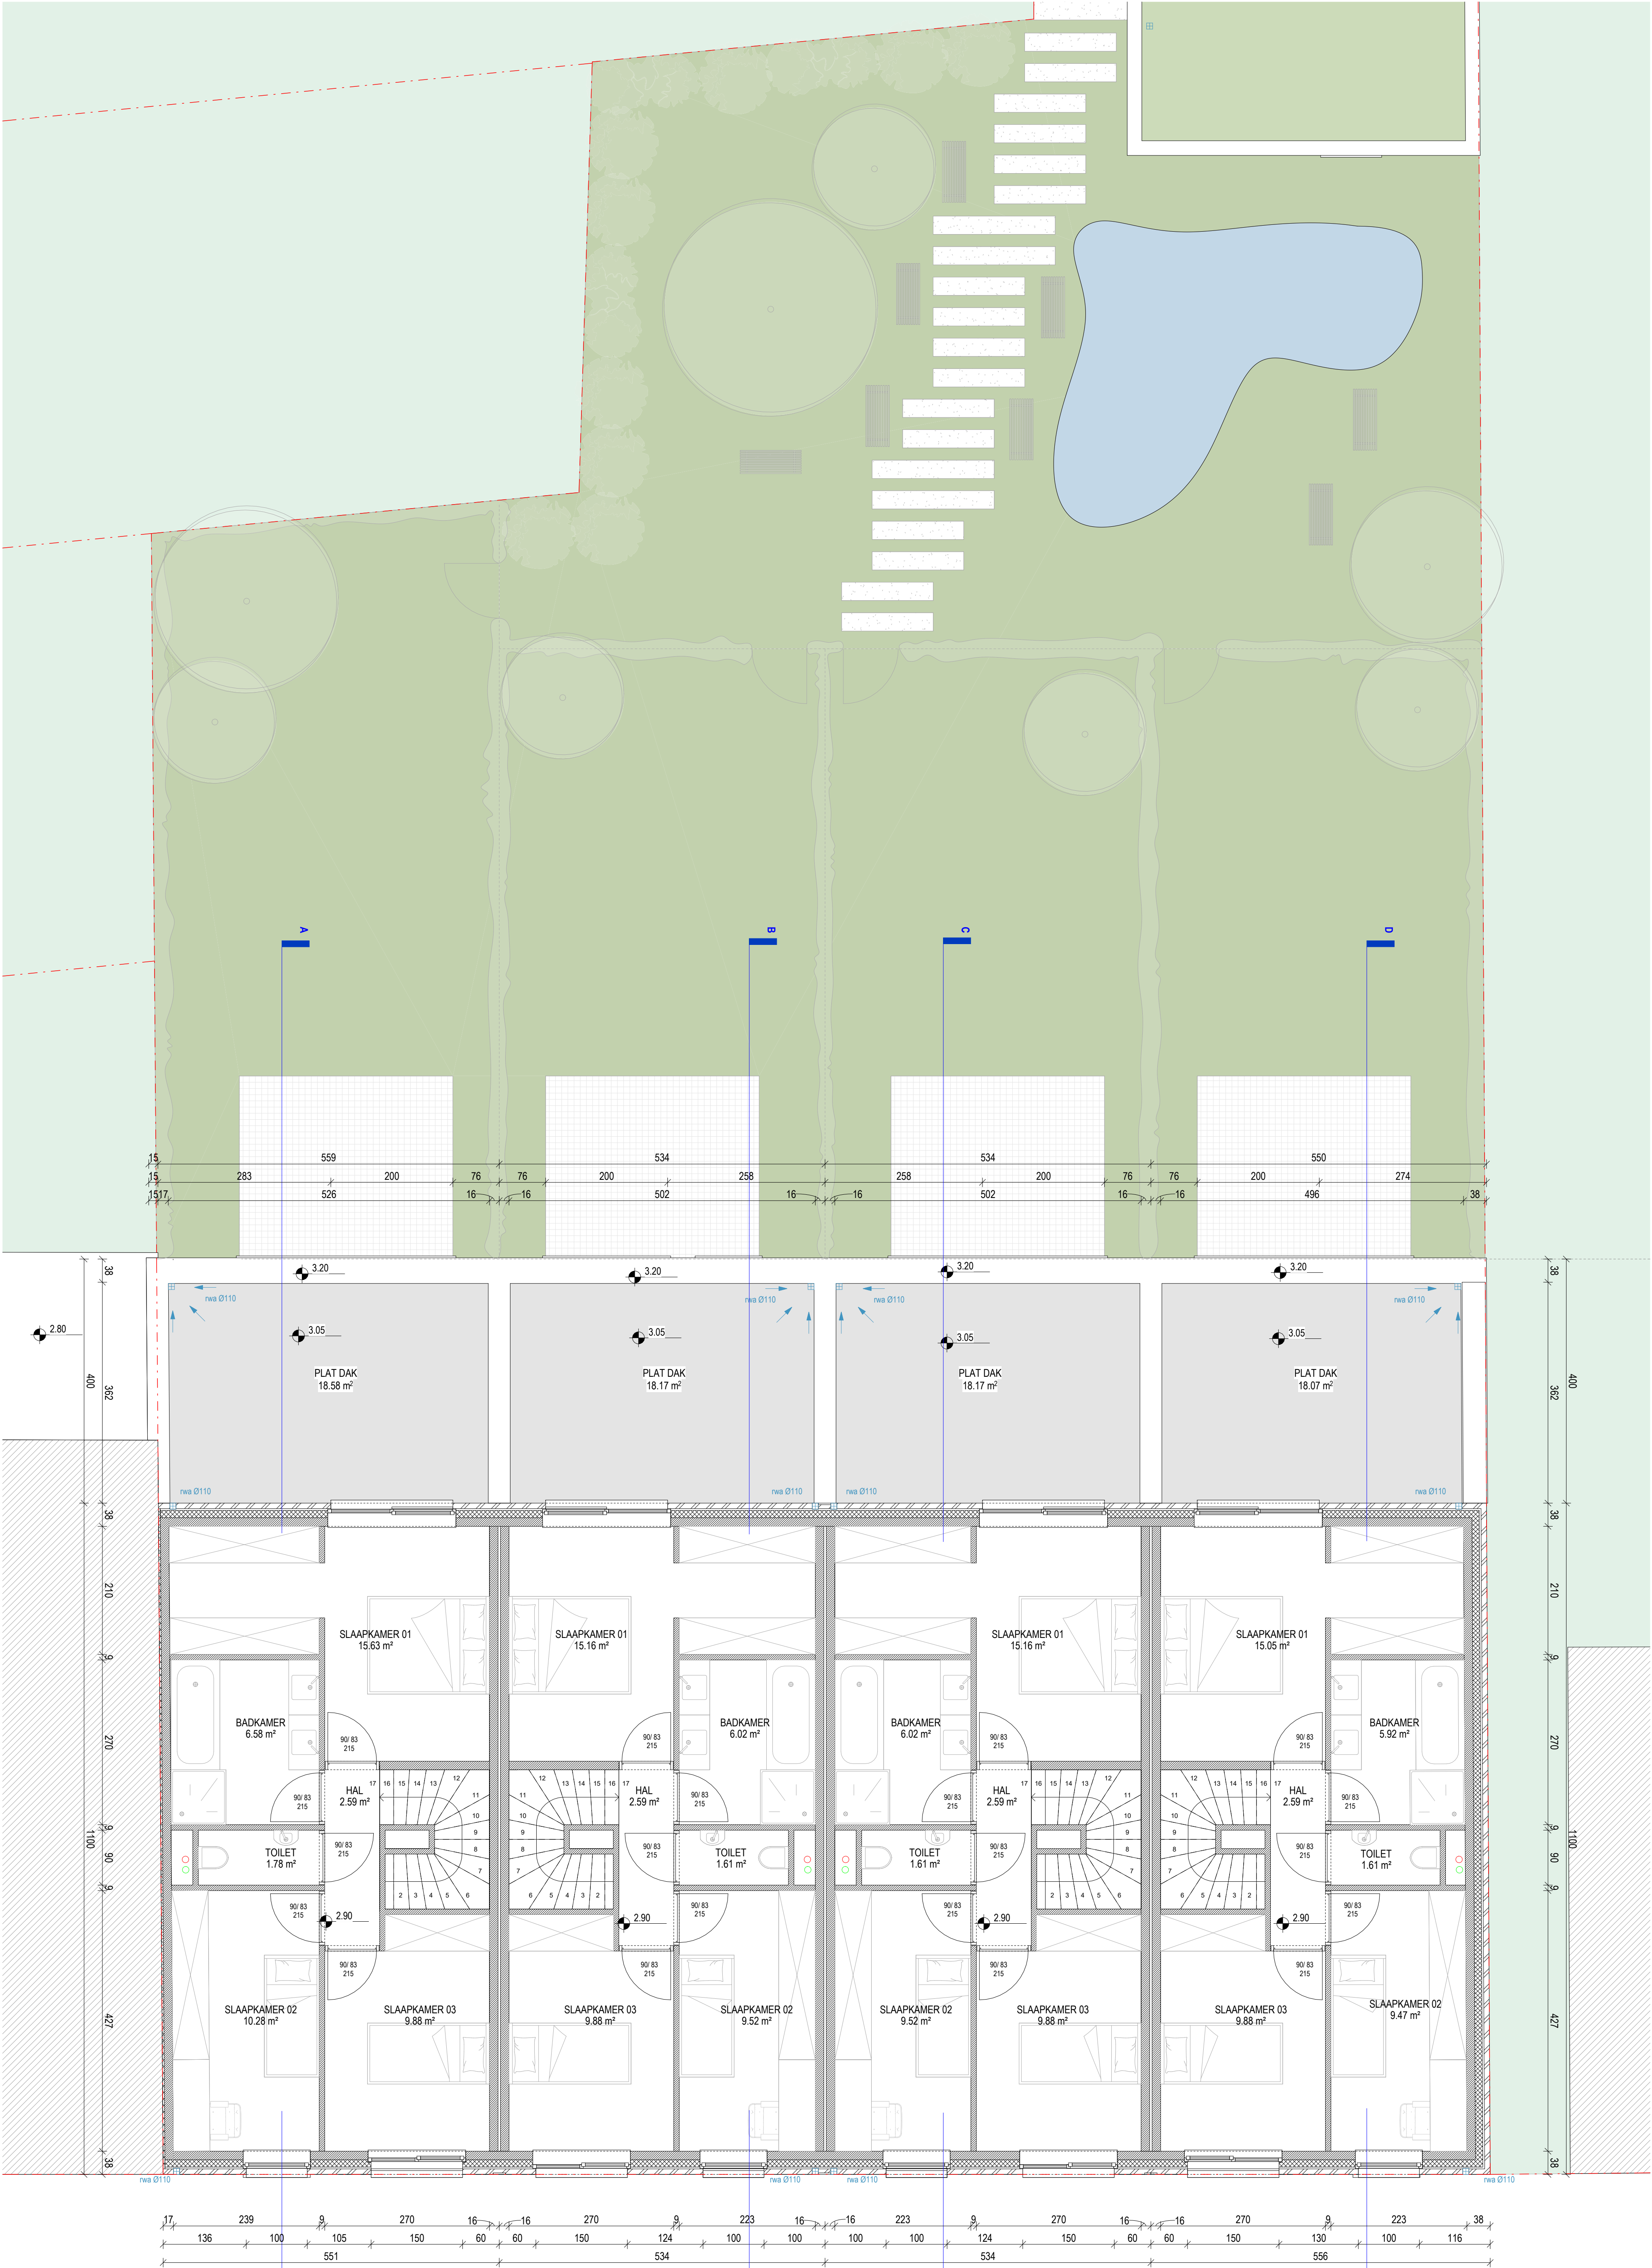


EERSTE VERDIEPING - WONINGEN 2,3,4,5 - NIEUWE TOESTAND


222079_KAPELLEBAAN
schaal: 1 : 50 maatvoering in cm
bouwheer: Jencon bv
datum: 12.01.2024



Architectenbureau Manu Lenders bv



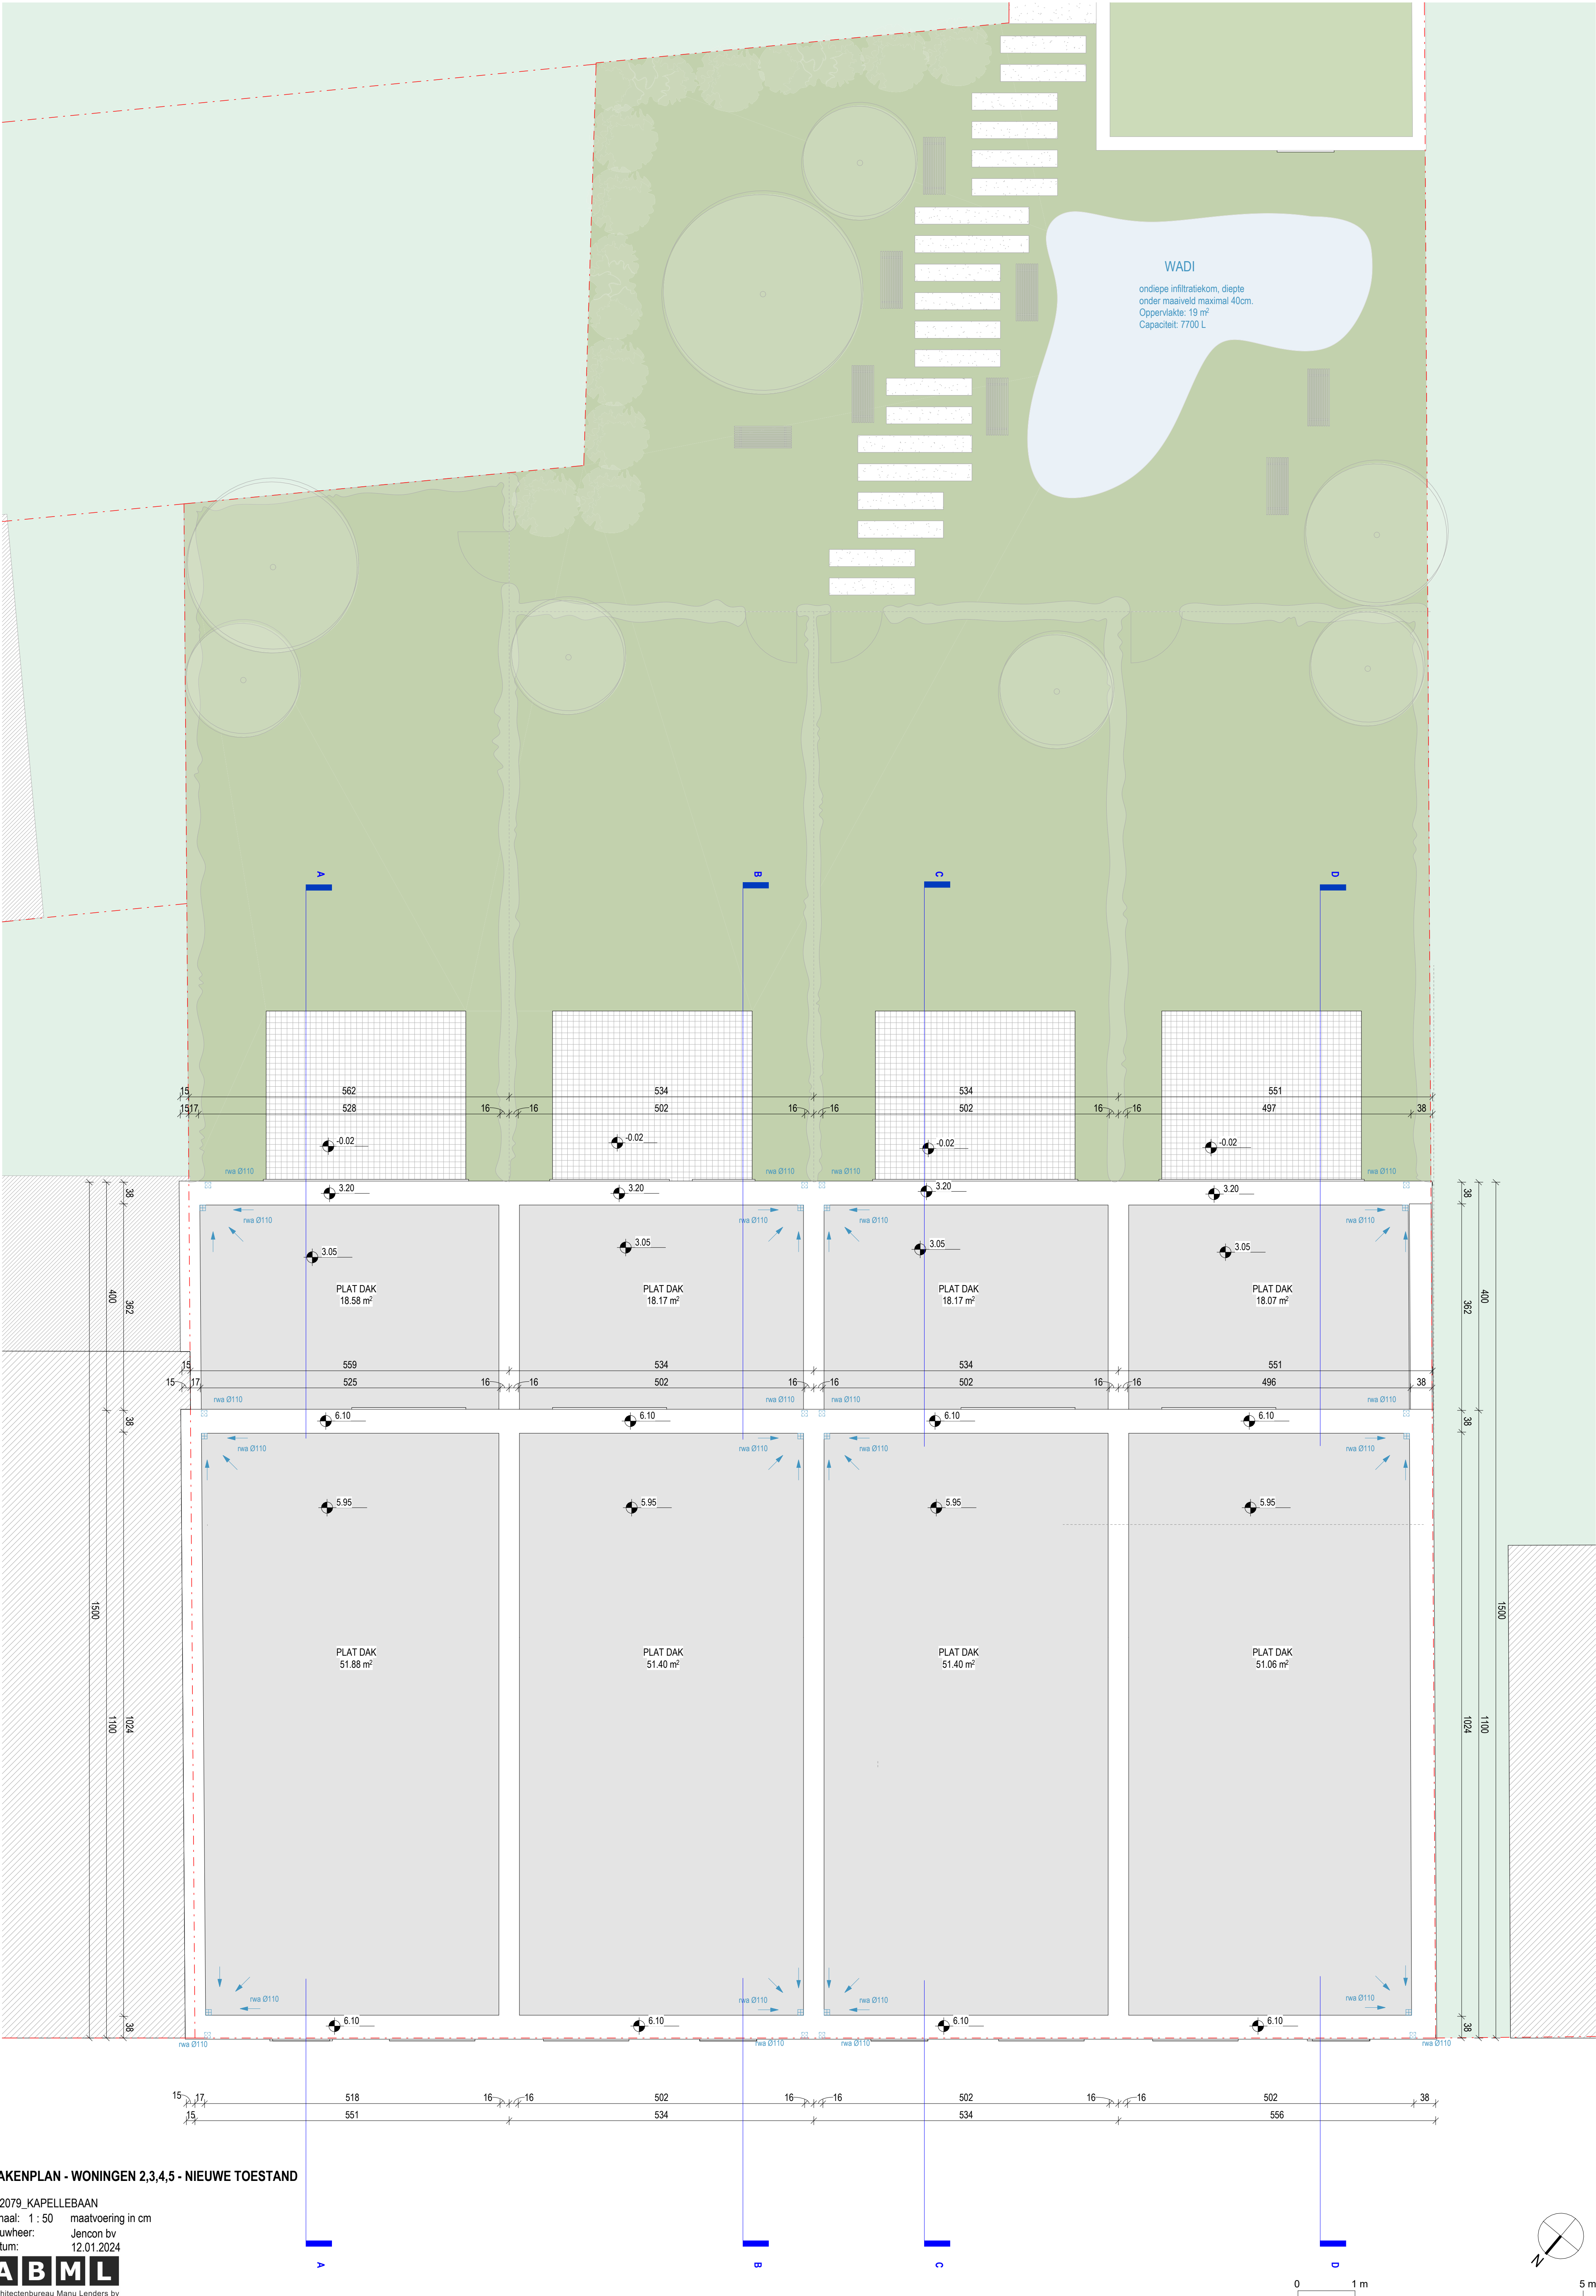


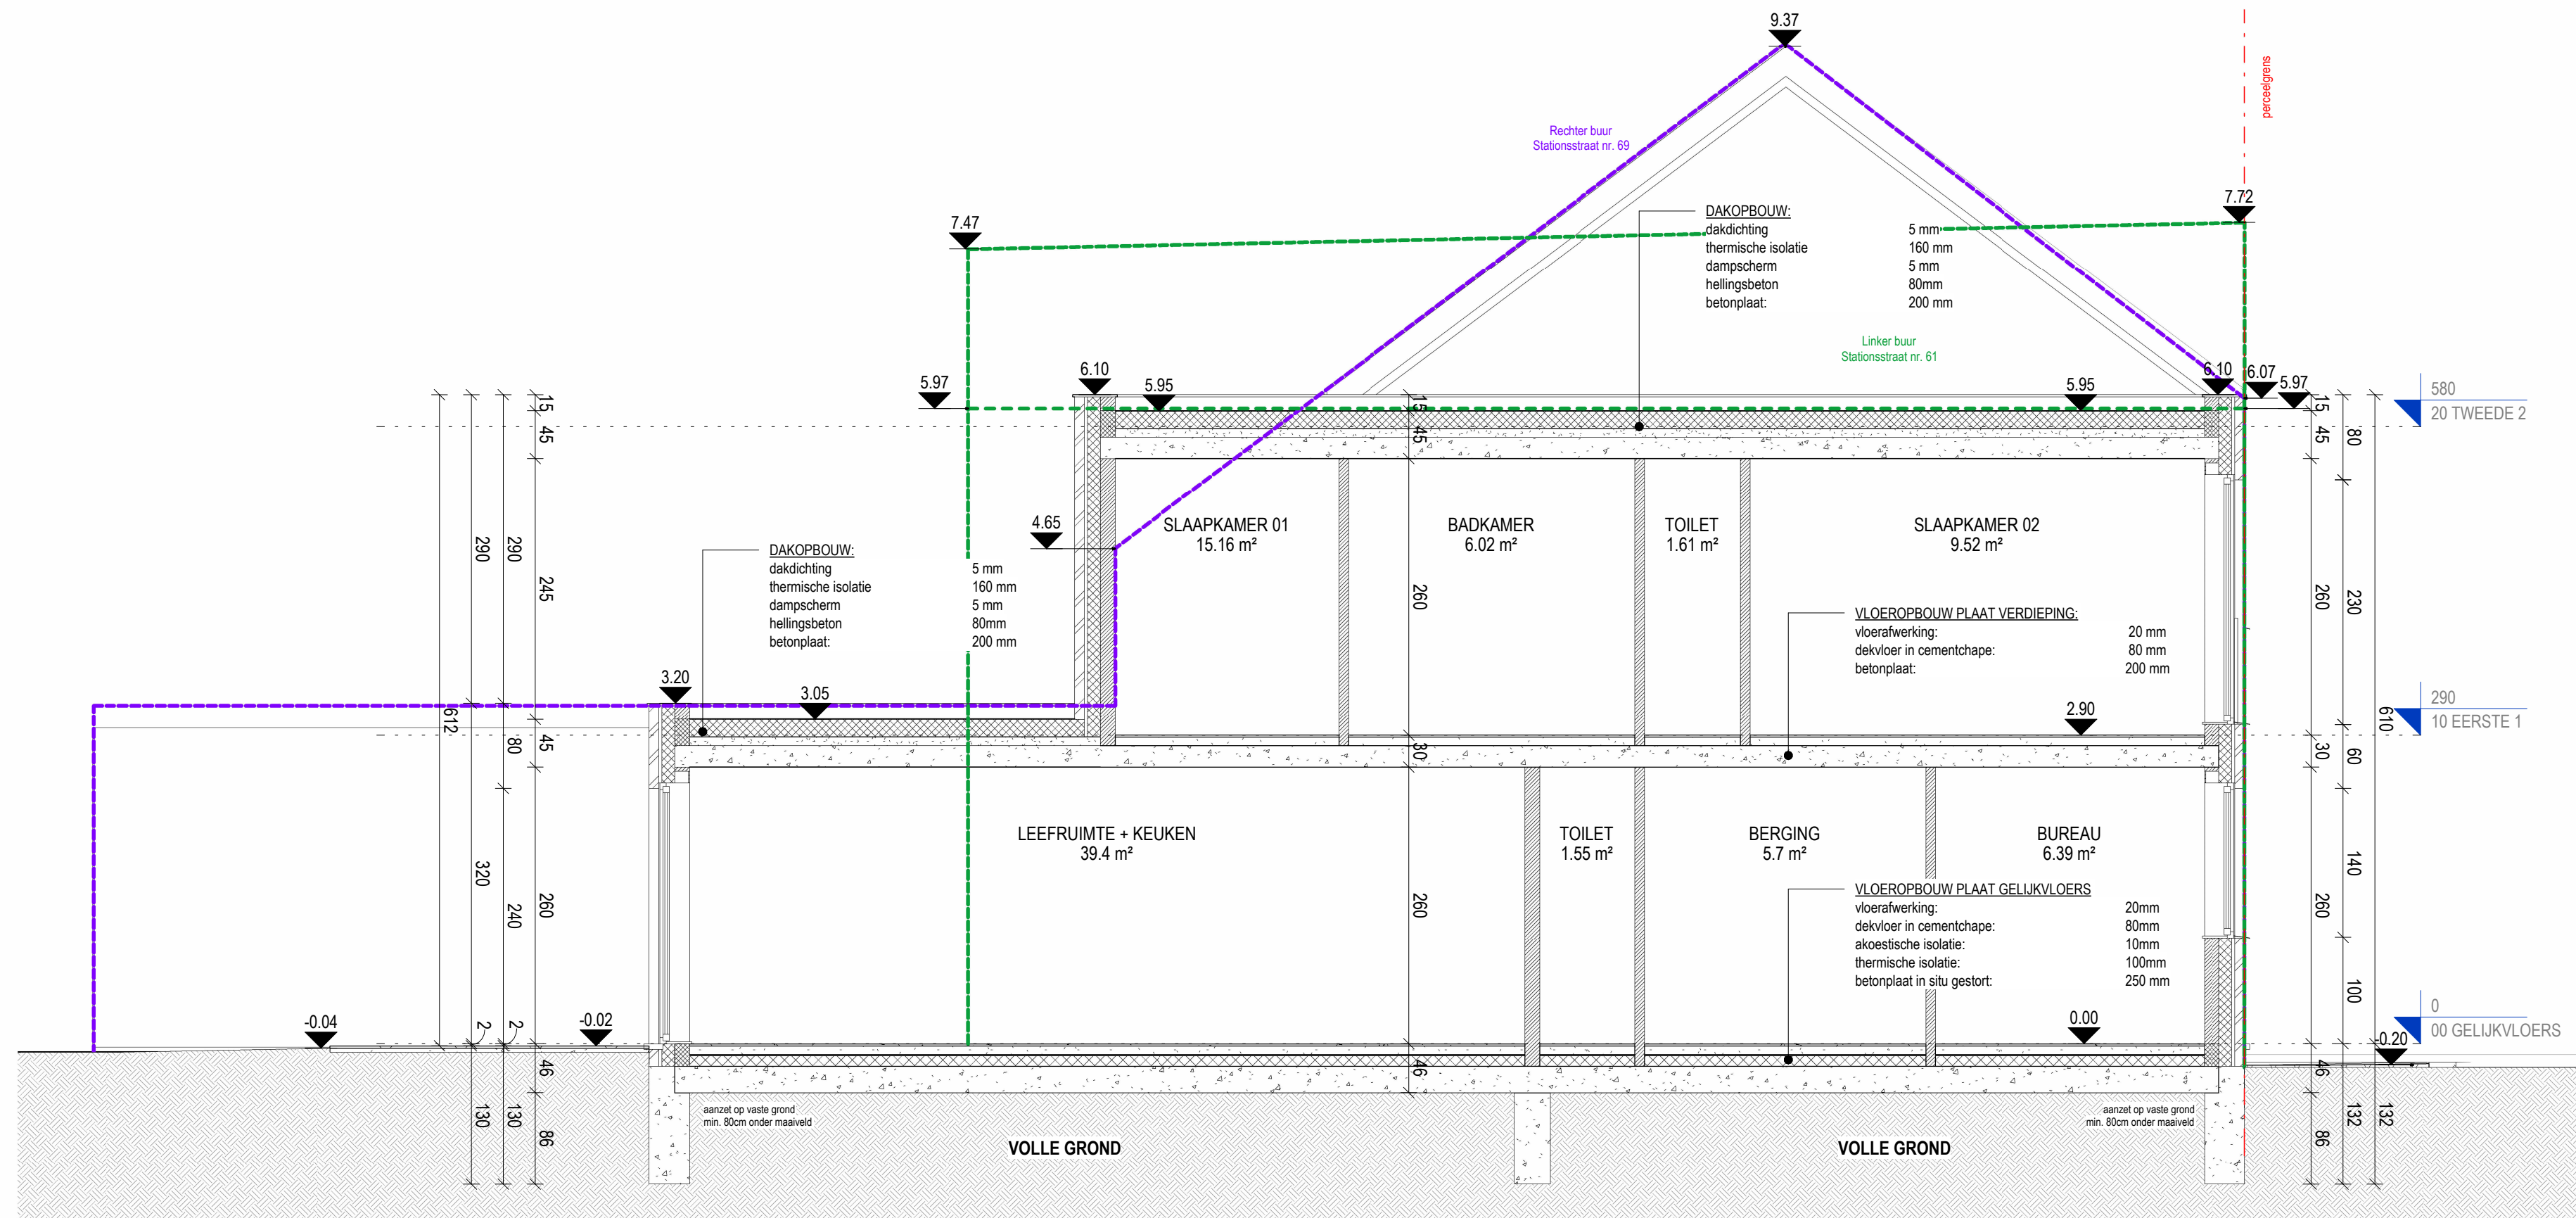

SNEDE B-B - WONINGEN 2,3,4,5 - NIEUWE TOESTAND

222079_KAPELLEBAAN
schaal: 1 : 50 maatvoering in cm
bouwheer: Jencon bv
datum: 12.01.2024




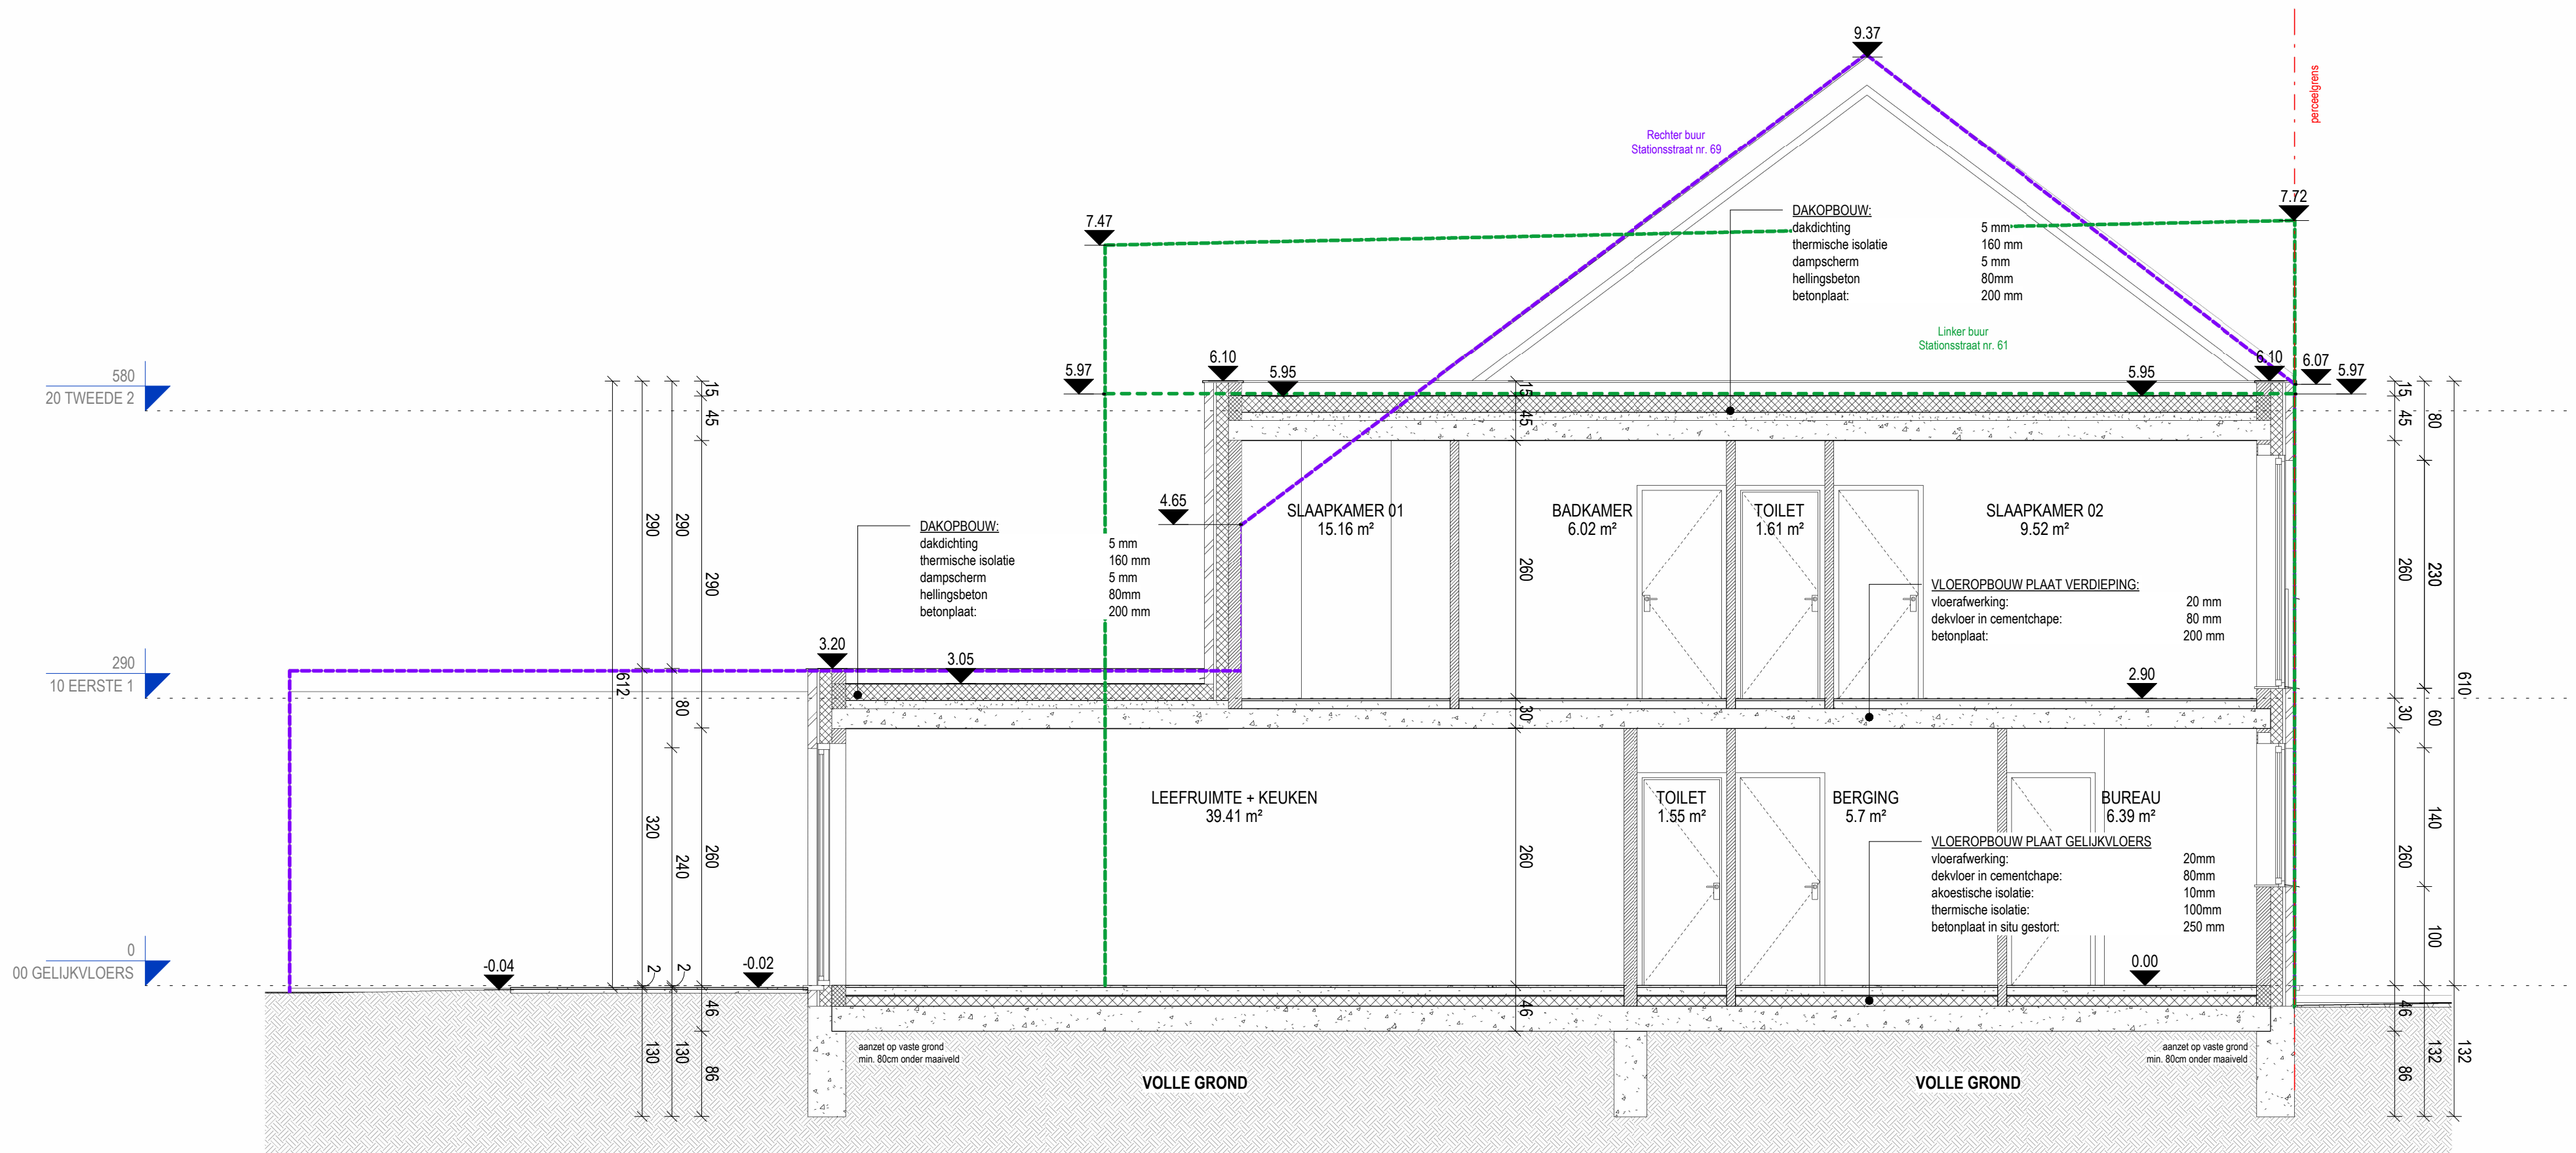

SNEDE C-C - WONINGEN 2,3,4,5 - NIEUWE TOESTAND

222079_KAPELLEBAAN
schaal: 1 : 50 maatvoering in cm
bouwheer: Jencon bv
datum: 12.01.2024




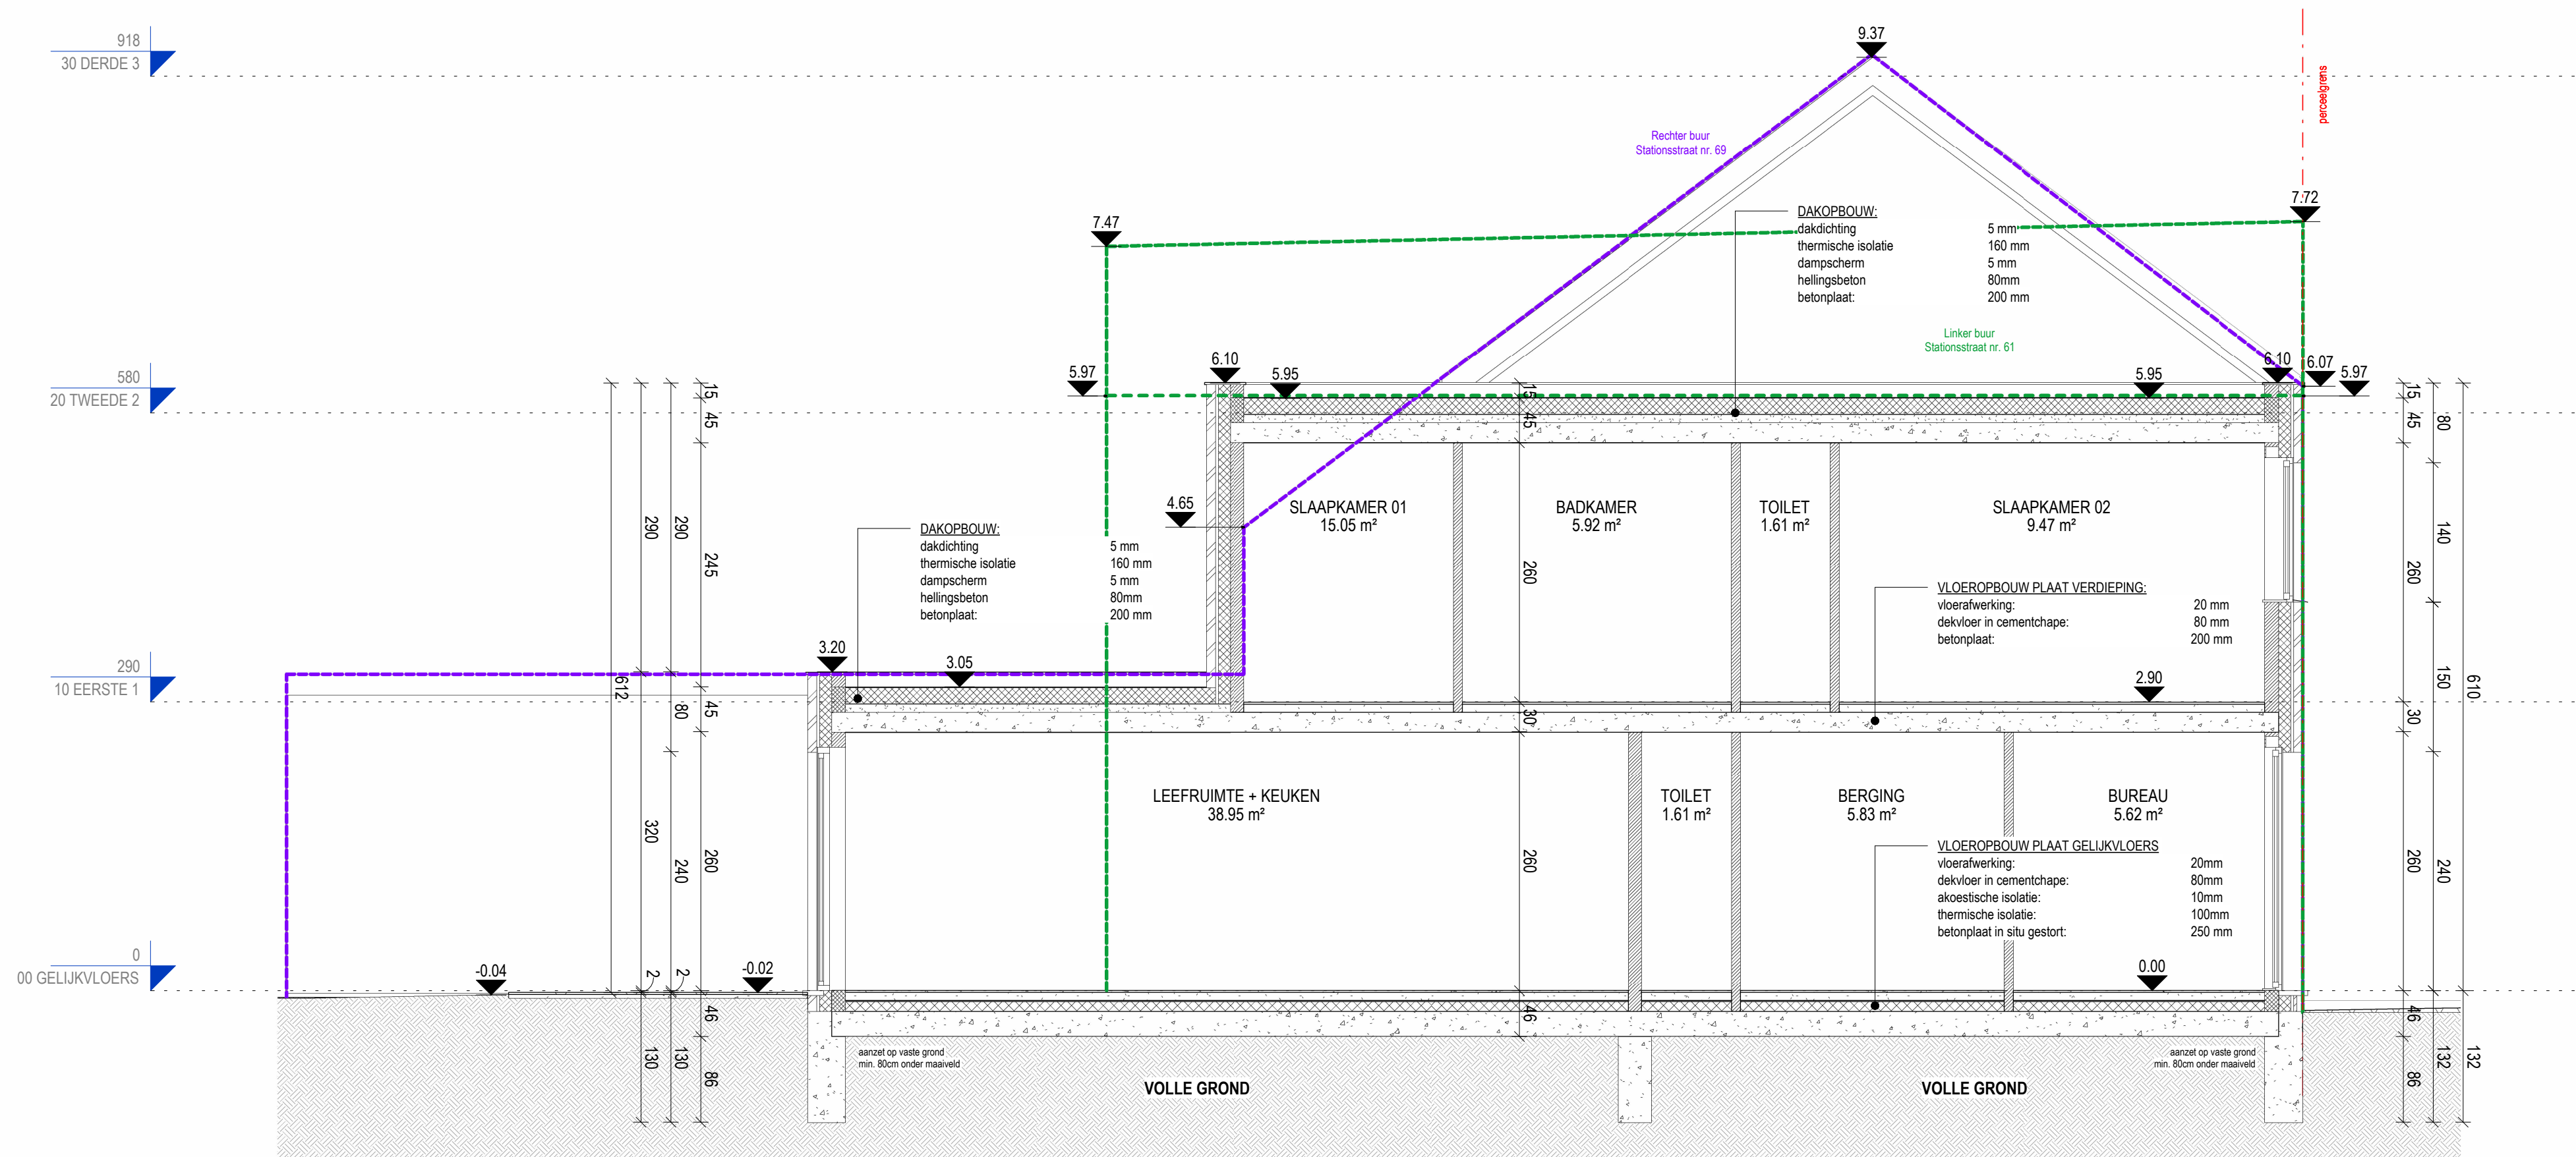

SNEDE D-D - WONINGEN 2,3,4,5 - NIEUWE TOESTAND

222079_KAPELLEBAAN
schaal: 1 : 50 maatvoering in cm
bouwheer: Jencon bv
datum: 12.01.2024



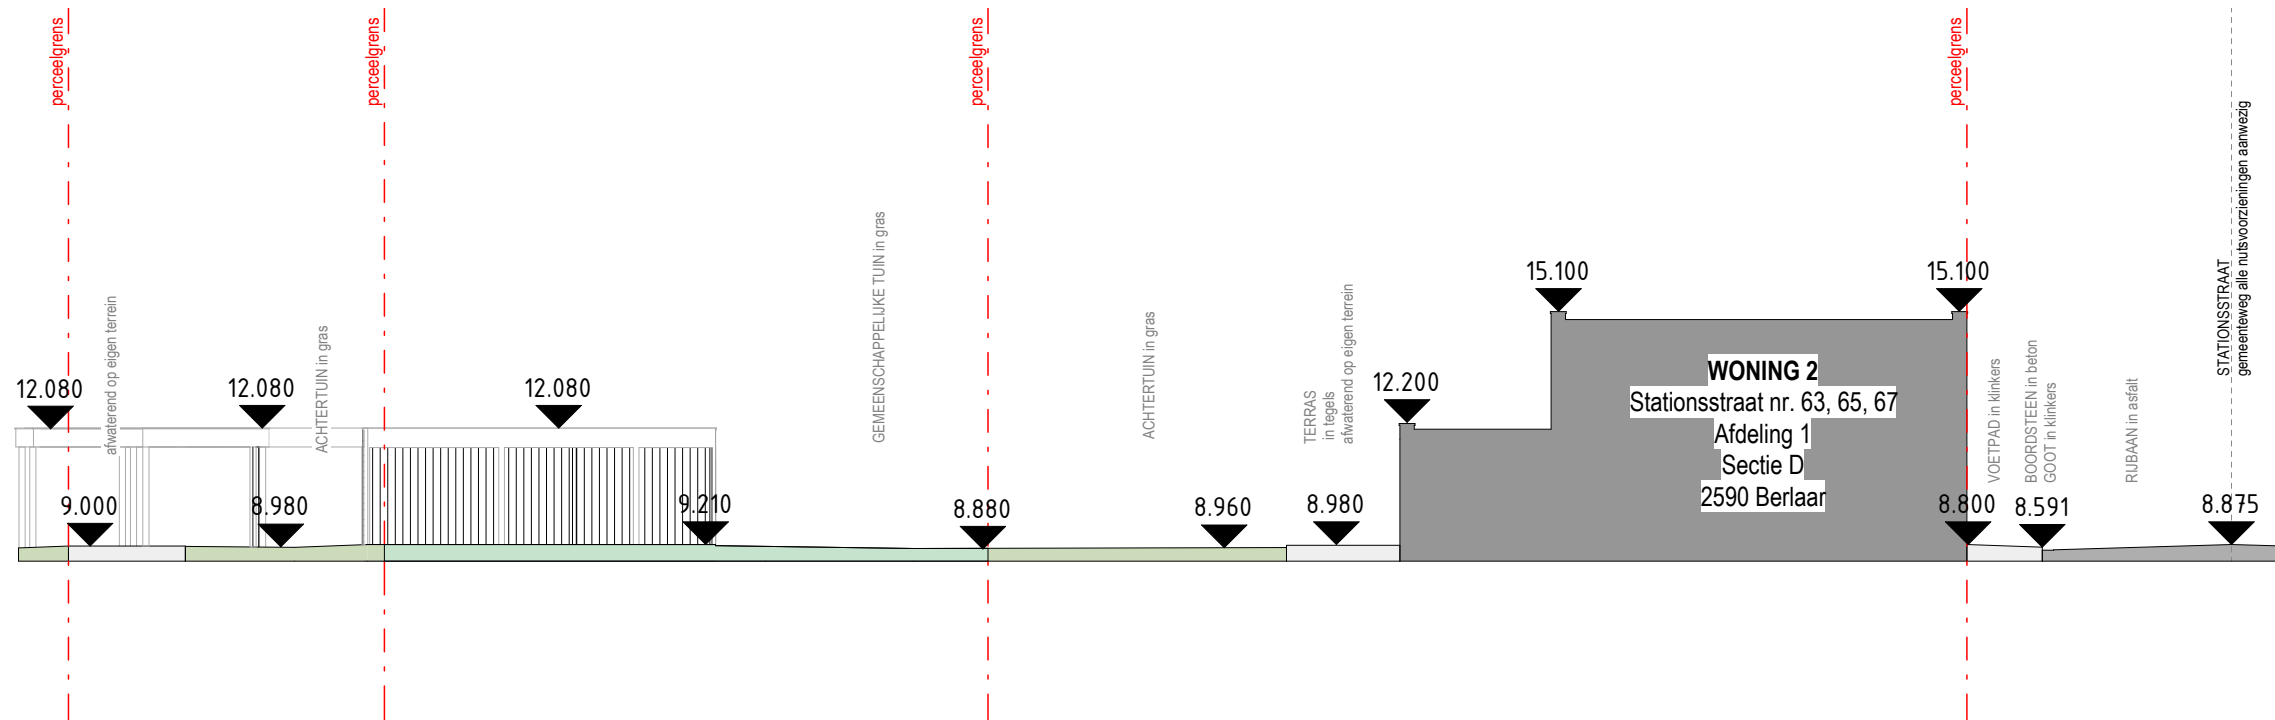

TAW LANDMETER WONINGEN 2,3,4,5

9.00 = 0.00

TERREINPROFIEL - WONING 2 - NIEUWE TOESTAND

222079_KAPELLEBAAN

schaal: 1 : 200 maatvoering in cm


bouwheer: Jencon bv

datum: 12.01.2024



Architectenbureau Manu Lenders bv


0 5 m 10 m

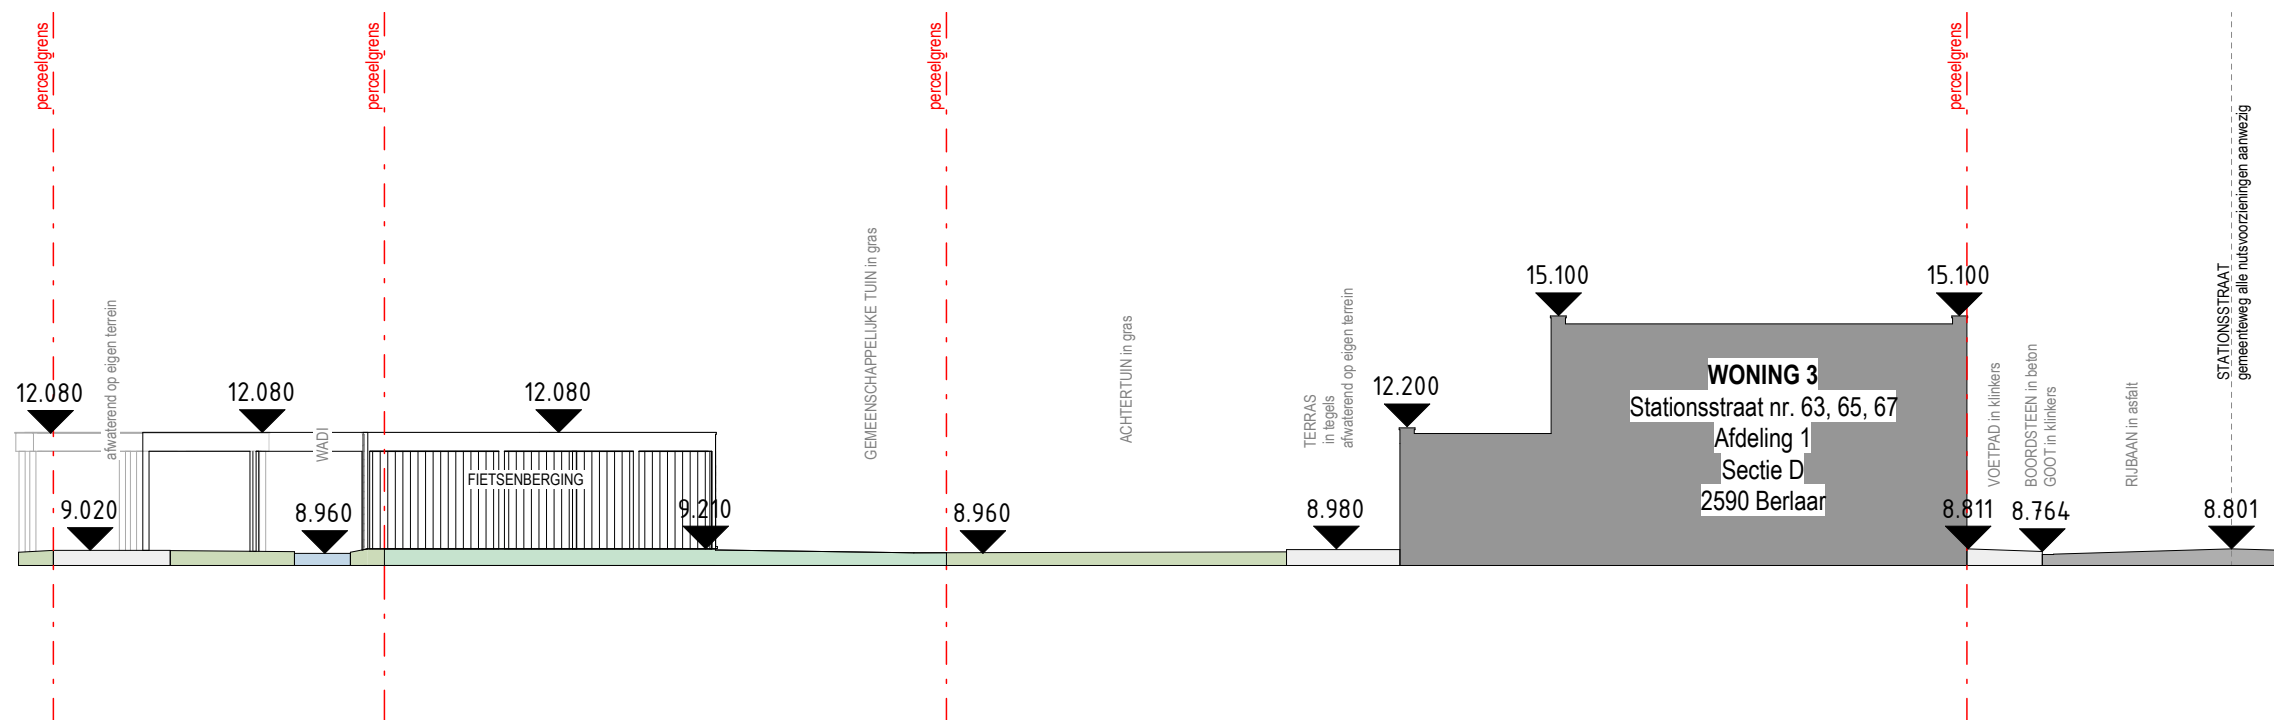


TAW LANDMETER WONINGEN 2,3,4,5 9.00 = 0.00

TERREINPROFIEL - WONING 3 - NIEUWE TOESTAND

222079_KAPELLEBAAN
schaal: 1 : 200 maatvoering in cm
bouwheer: Jencon bv
datum: 12.01.2024

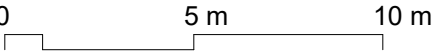

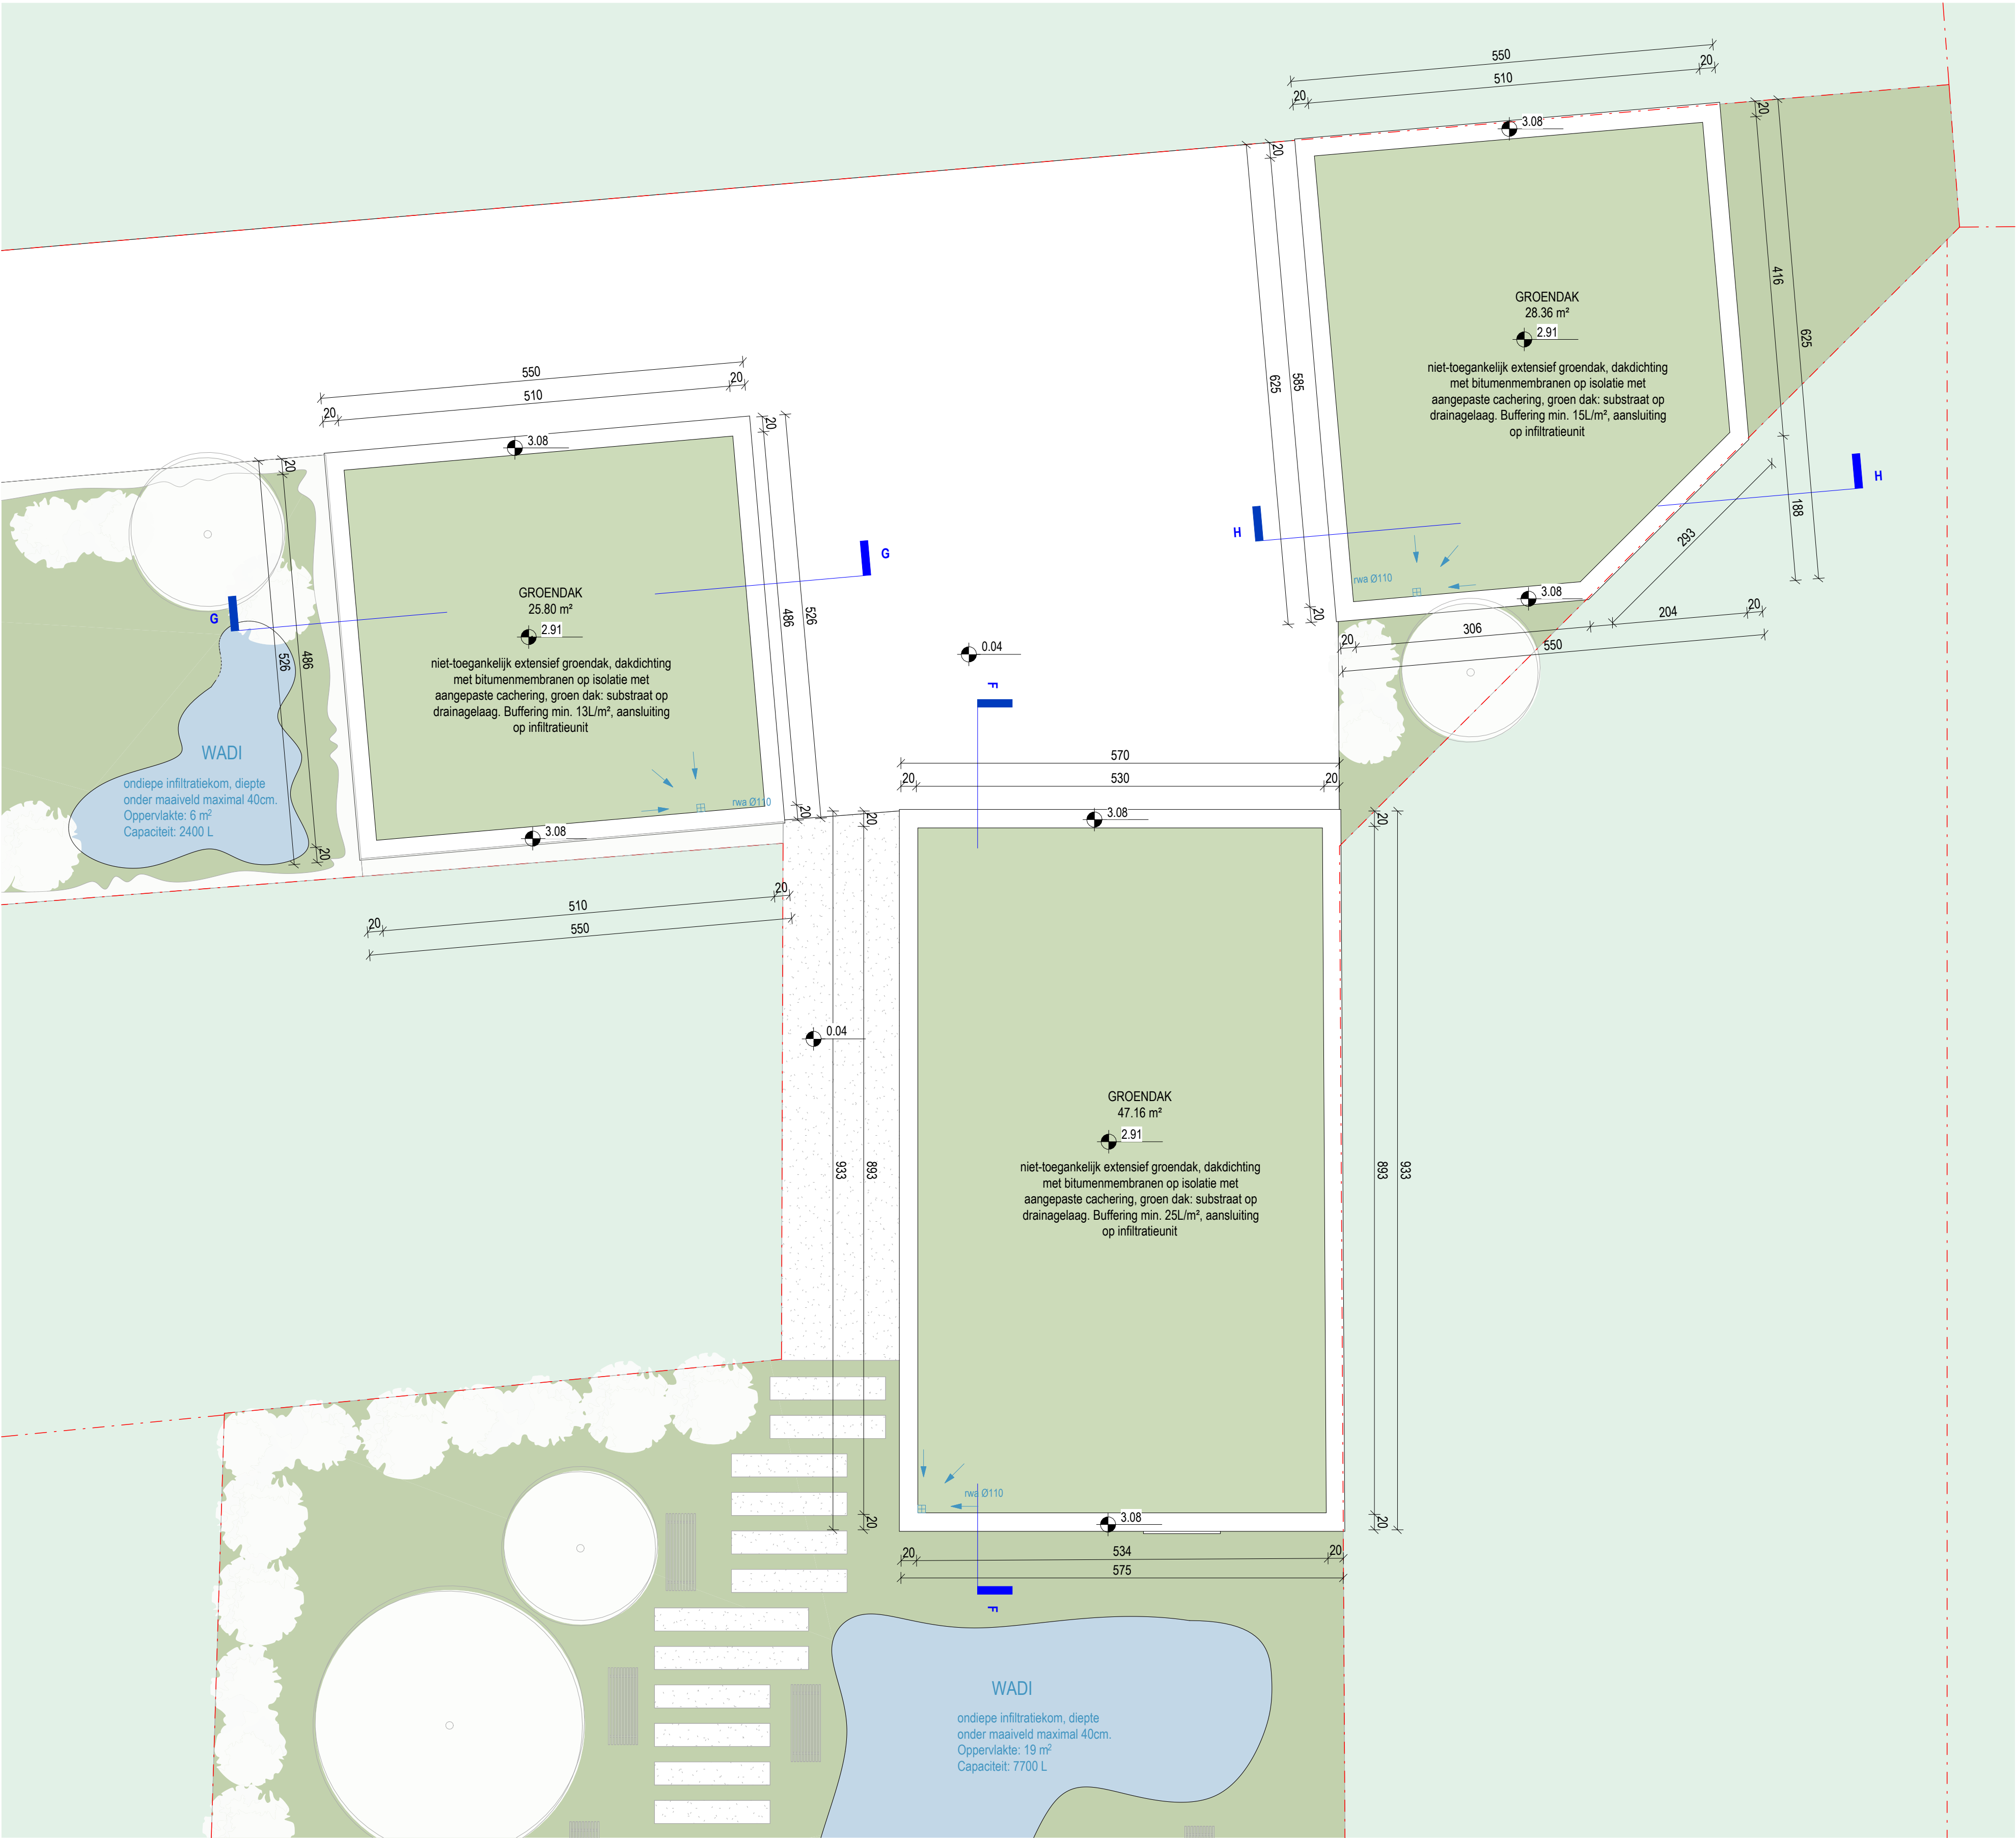


DAKENPLAN - CARPORTS, FIETSENBERGING - NIEUWE TOESTAND

222079_KAPELLEBAAN
schaal: 1 : 50 maatvoering in cm
bouwheer: Jencon bv
datum: 12.01.2024



Architectenbureau Manu Lenders bv

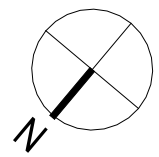

0 1 m 5 m