


BESTAANDE TOESTAND

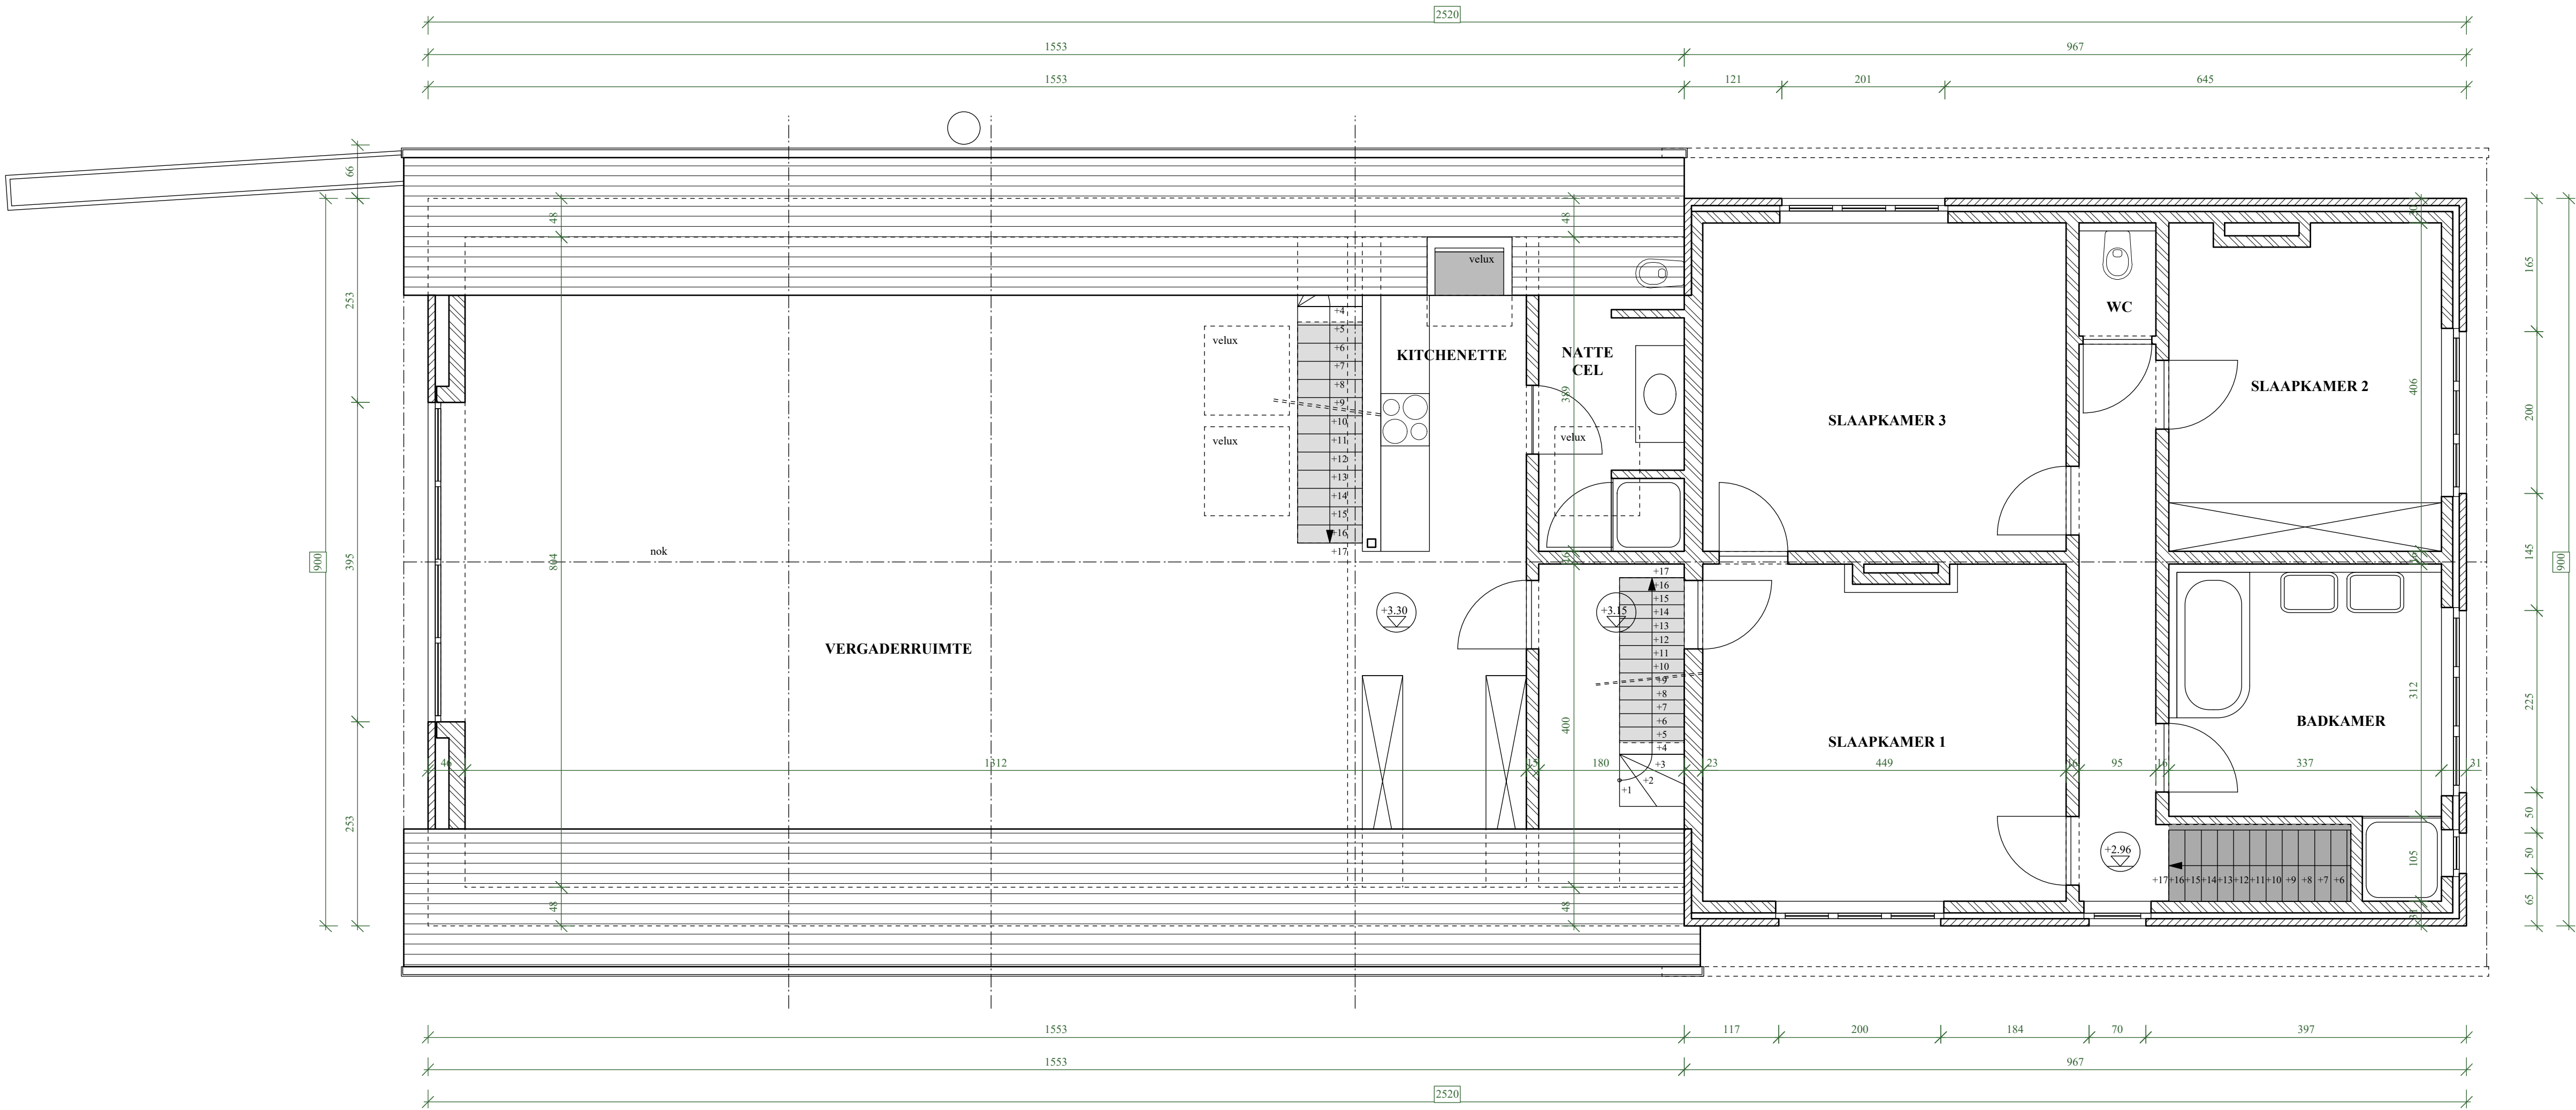

GRONDPLAN VERDIEPING WONING
Schaal 1:50

