


BESTAANDE TOESTAND

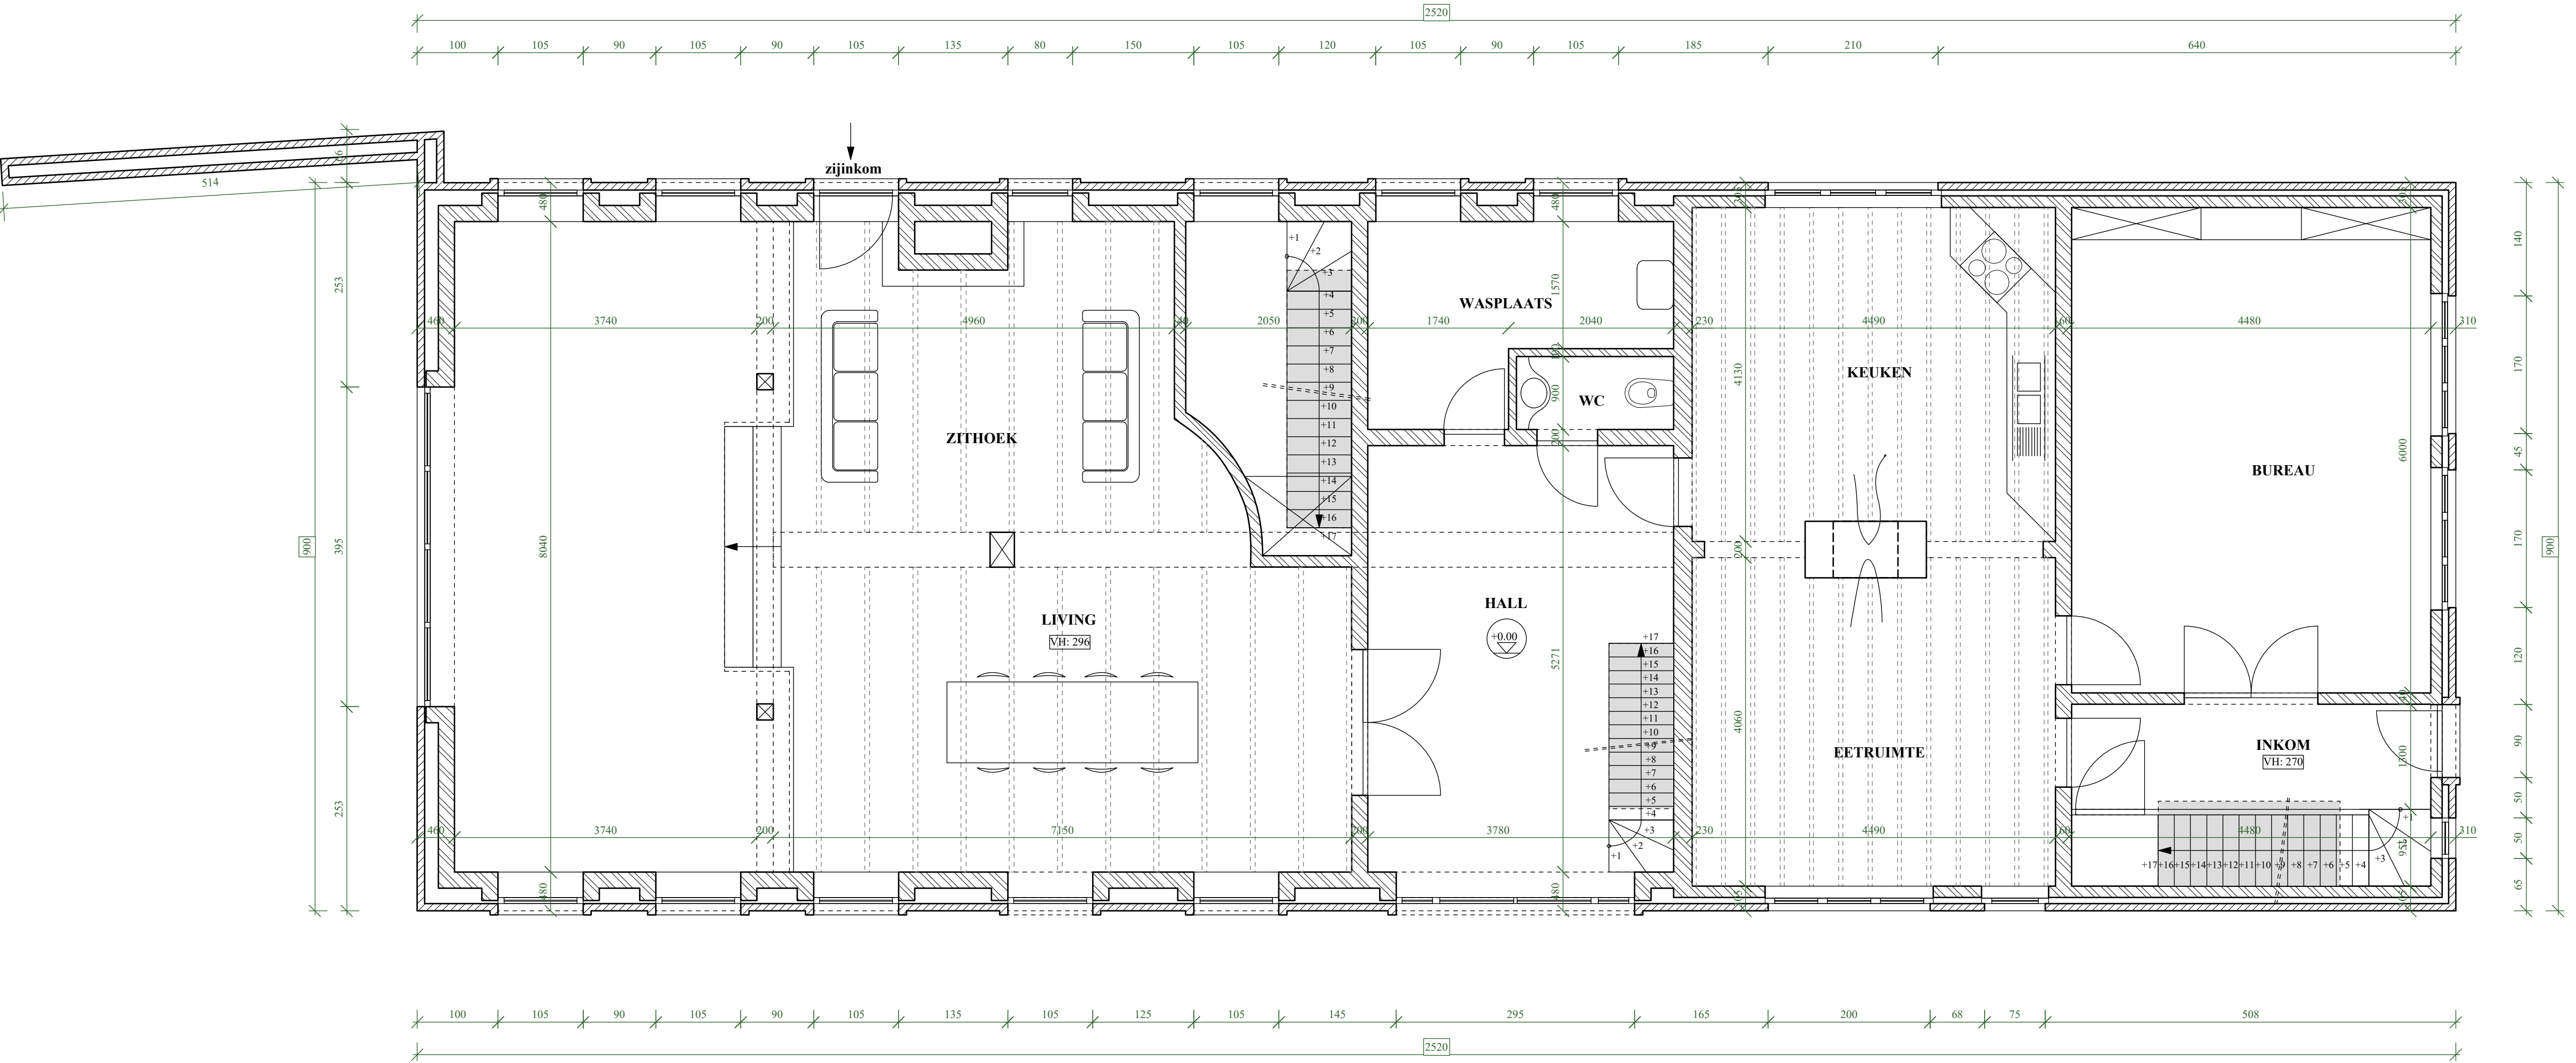

GRONDPLAN GELIJKVLOERS WONING
Schaal 1:50

