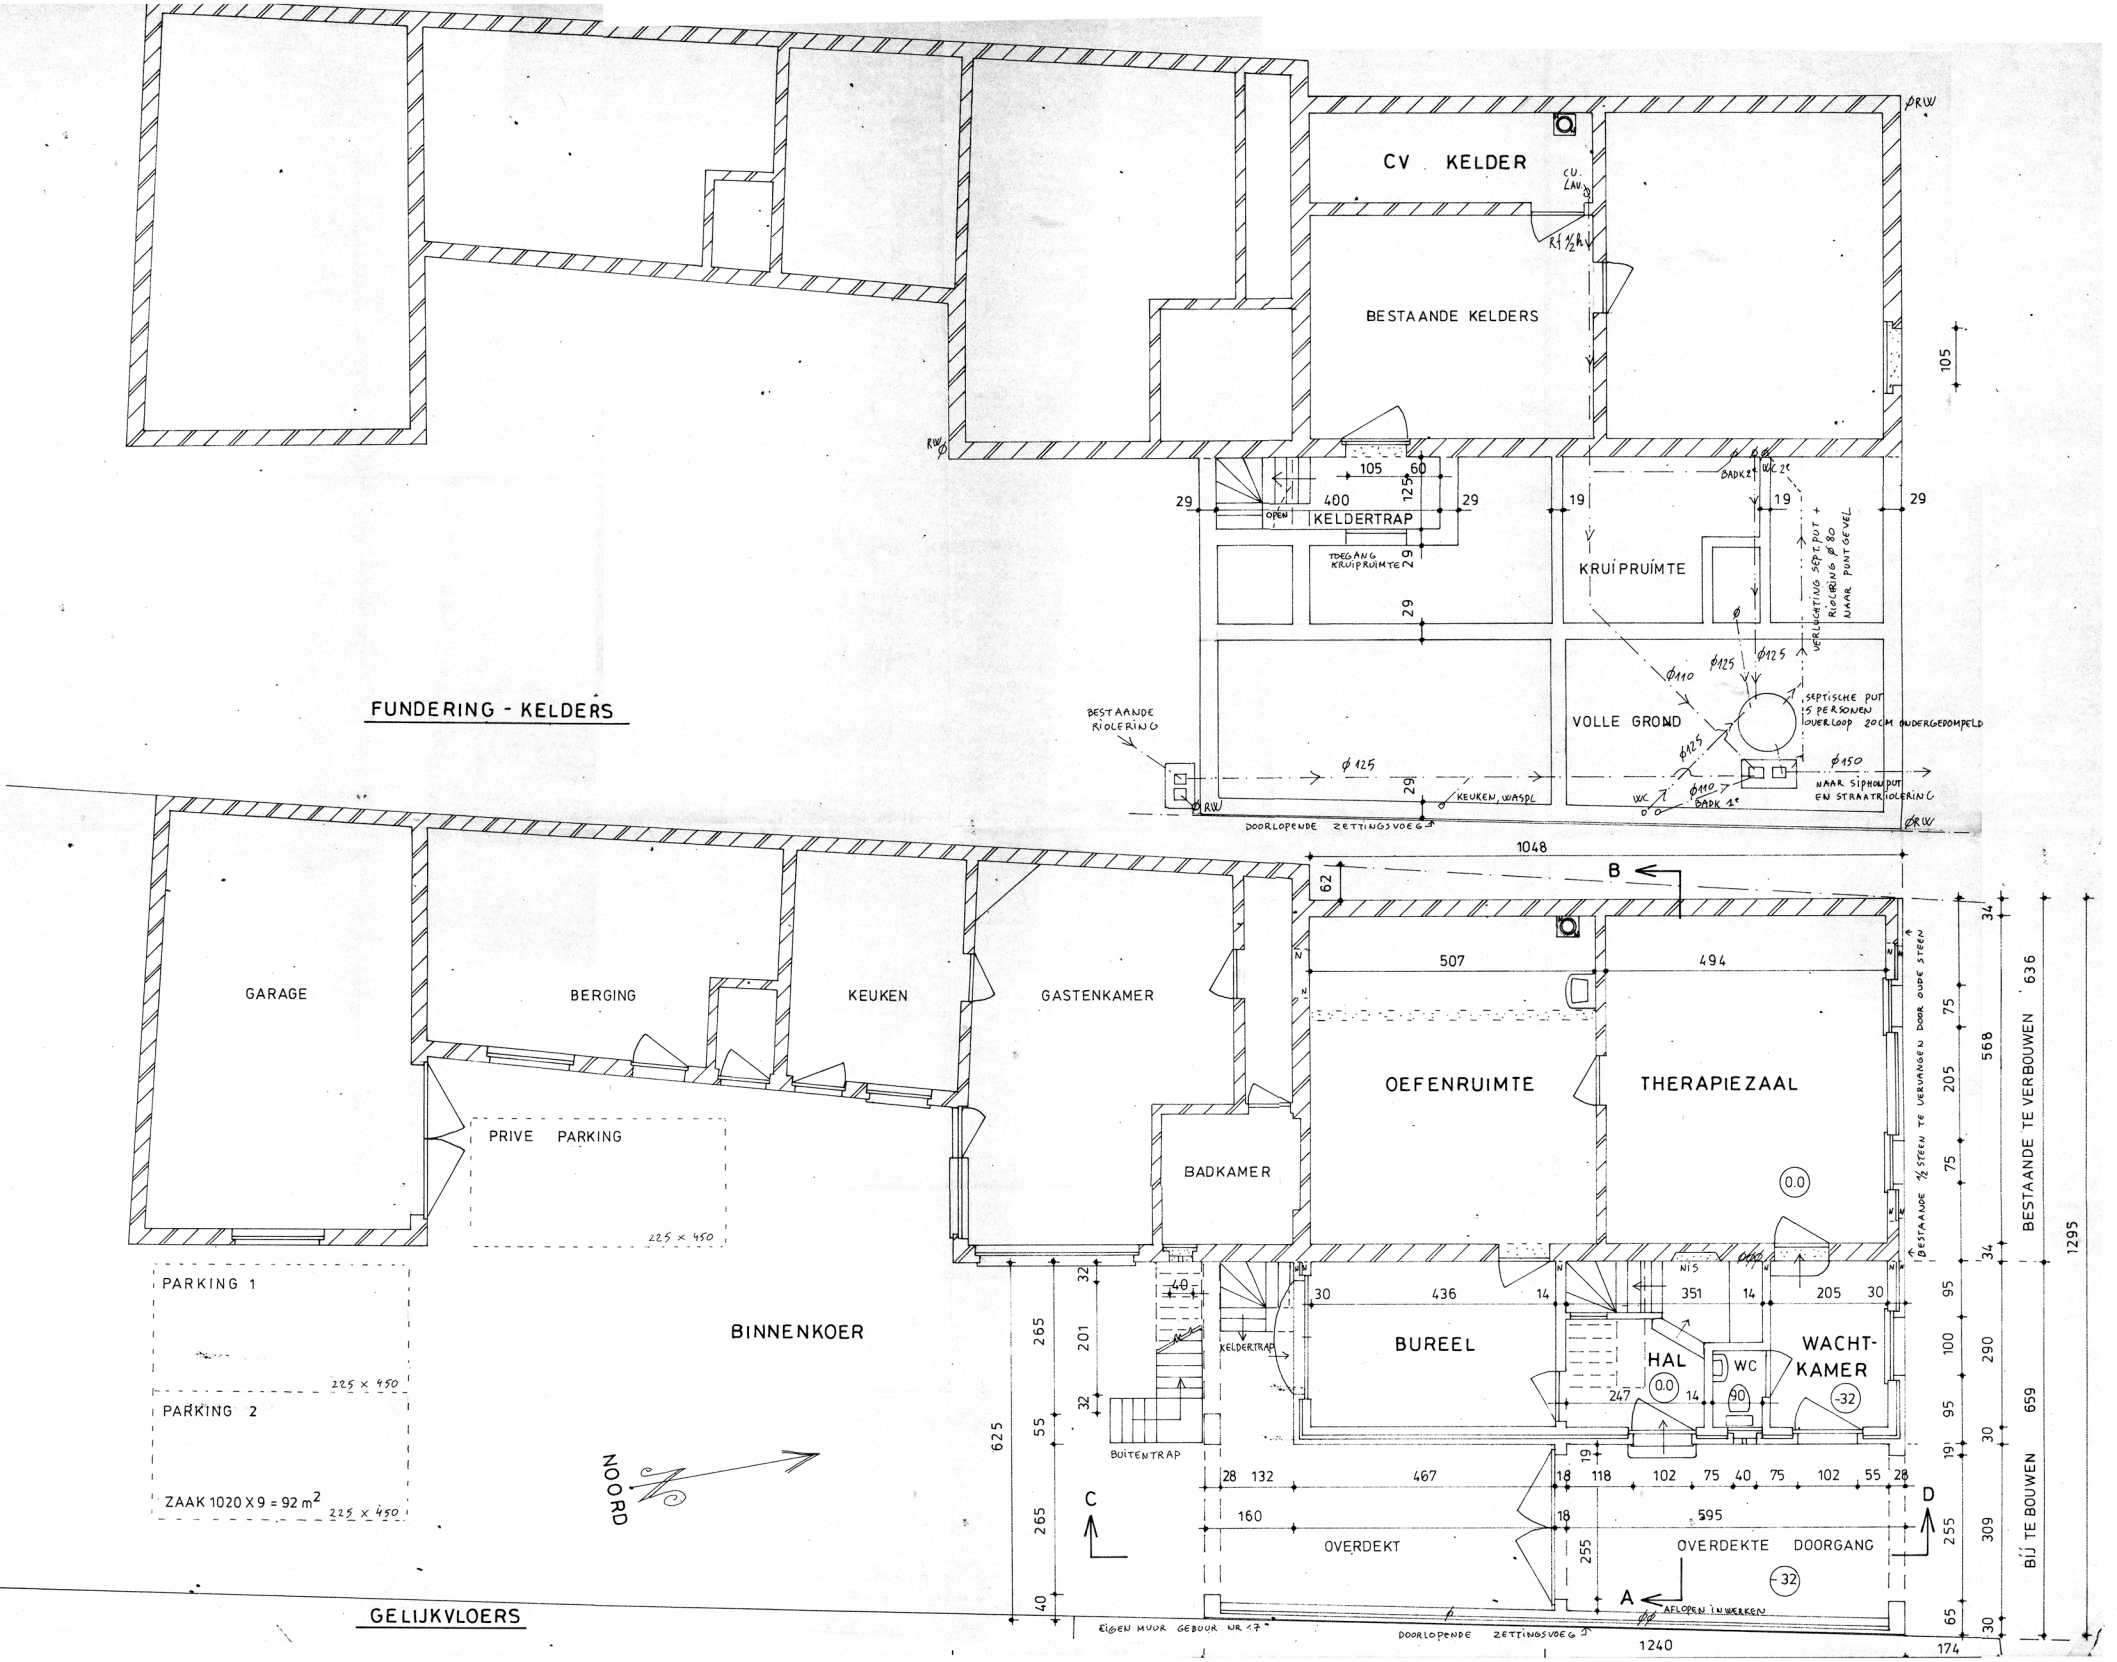
FUNDERING - KELDERS
CV KELDER
BESTAANDE KELDERS
KELDERTRAP
KRUIPRUIMTE
VOLLE GROND
SEPTISCHE PUT 5 PERSONEN OVERLOOP 20CM ONDERGEDOMPELD
NAAR SIPHONPUT EN STRAATRIOLERING
BESTAANDE RIOLERING
KEUKEN, WASPL
DOORLOPENDE ZETTINGSVOEG
GARAGE
BERGING
KEUKEN
GASTENKAMER
BADKAMER
OEFENRUIMTE
THERAPIEZAAL
PRIVE PARKING
PARKING 1
PARKING 2
ZAAK 1020 X 9 = 92 m2
BINNENKOER
NOORD
BUITENTRAP
BUREEL
HAL
WC
WACHTKAMER
OVERDEKT
OVERDEKTE DOORGANG
AFLOPEN INWERKEN
EIGEN MUUR GEBOUR NR 17
BESTAANDE TE VERBOUWEN
BIJ TE BOUWEN
GELIJKVLOERS