




RENOVATIE VAN EEN DAKAPPARTEMENT

APP GRONDPLAN ZONDER TECHNIEKEN

WERFADRES Brasschaatsebaan
2970 Schilde
België

SCHAAL
DATUM

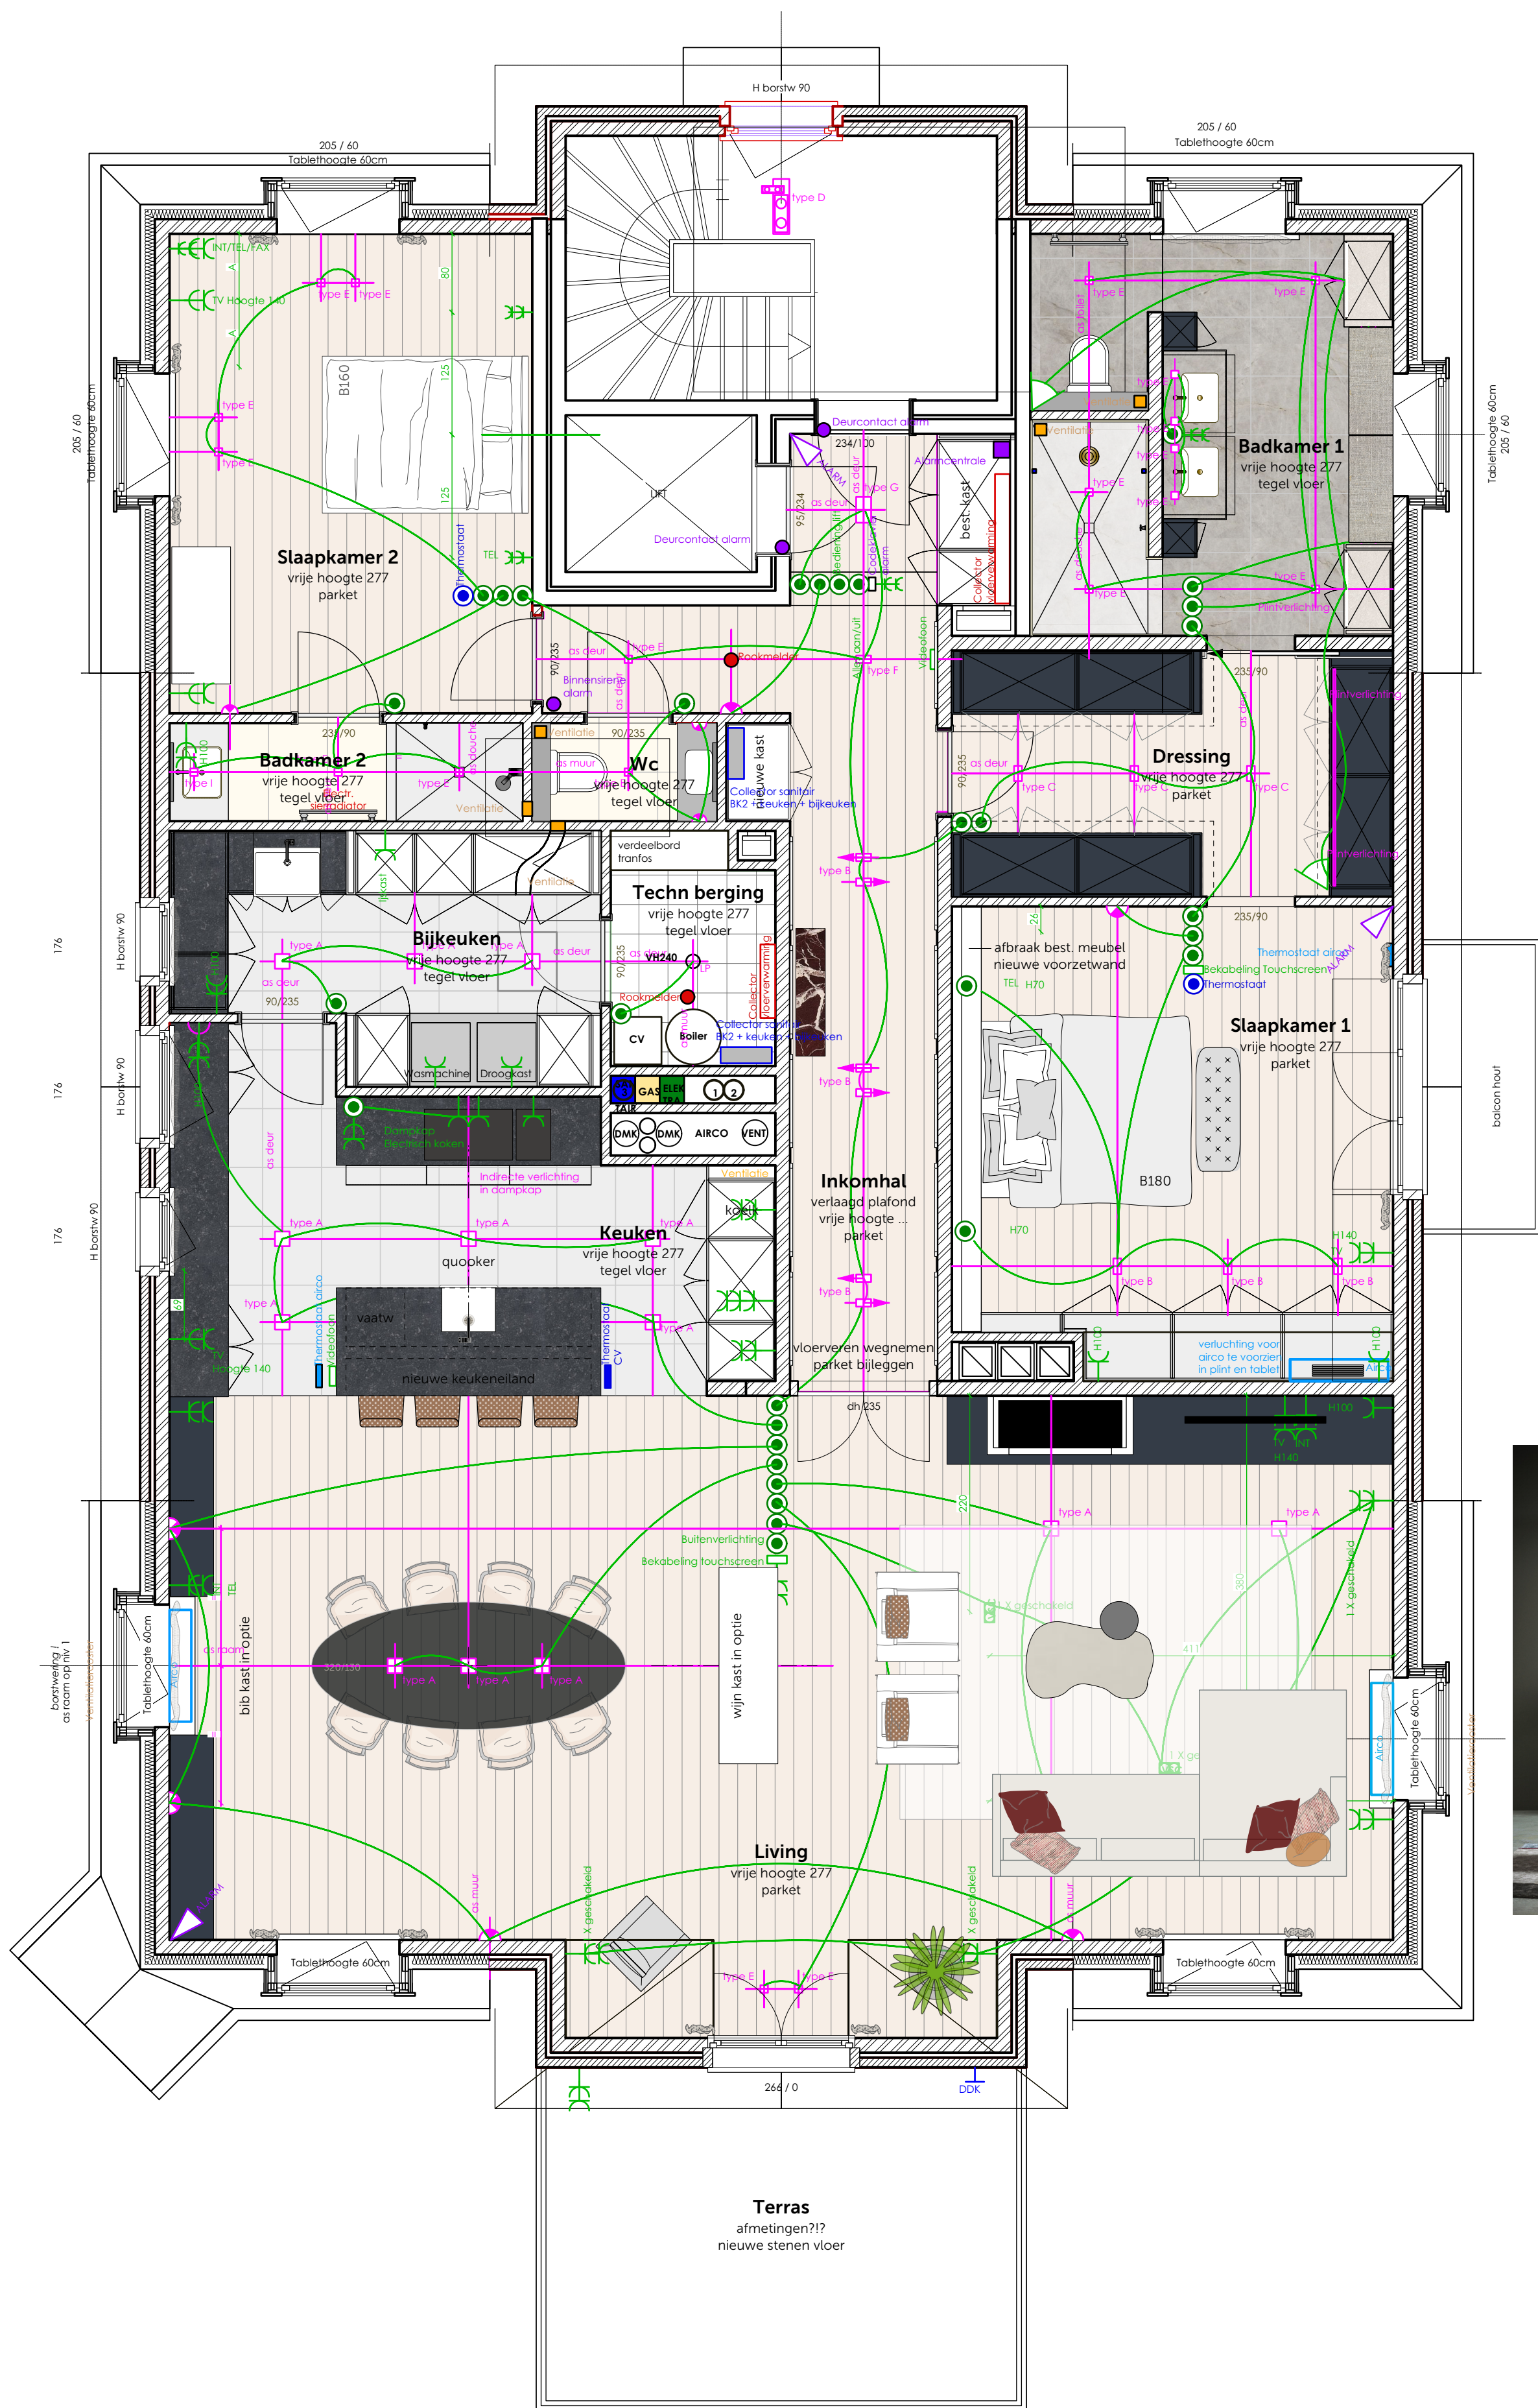

RENOVATIE VAN EEN DAKAPPARTEMENT

APP GRONDPLAN MET TECHNIEKEN

WERFADRES Brasschaatsebaan
2970 Schilde
België

SCHAAL
DATUM