







GEVEL OOST. Sch. 2%

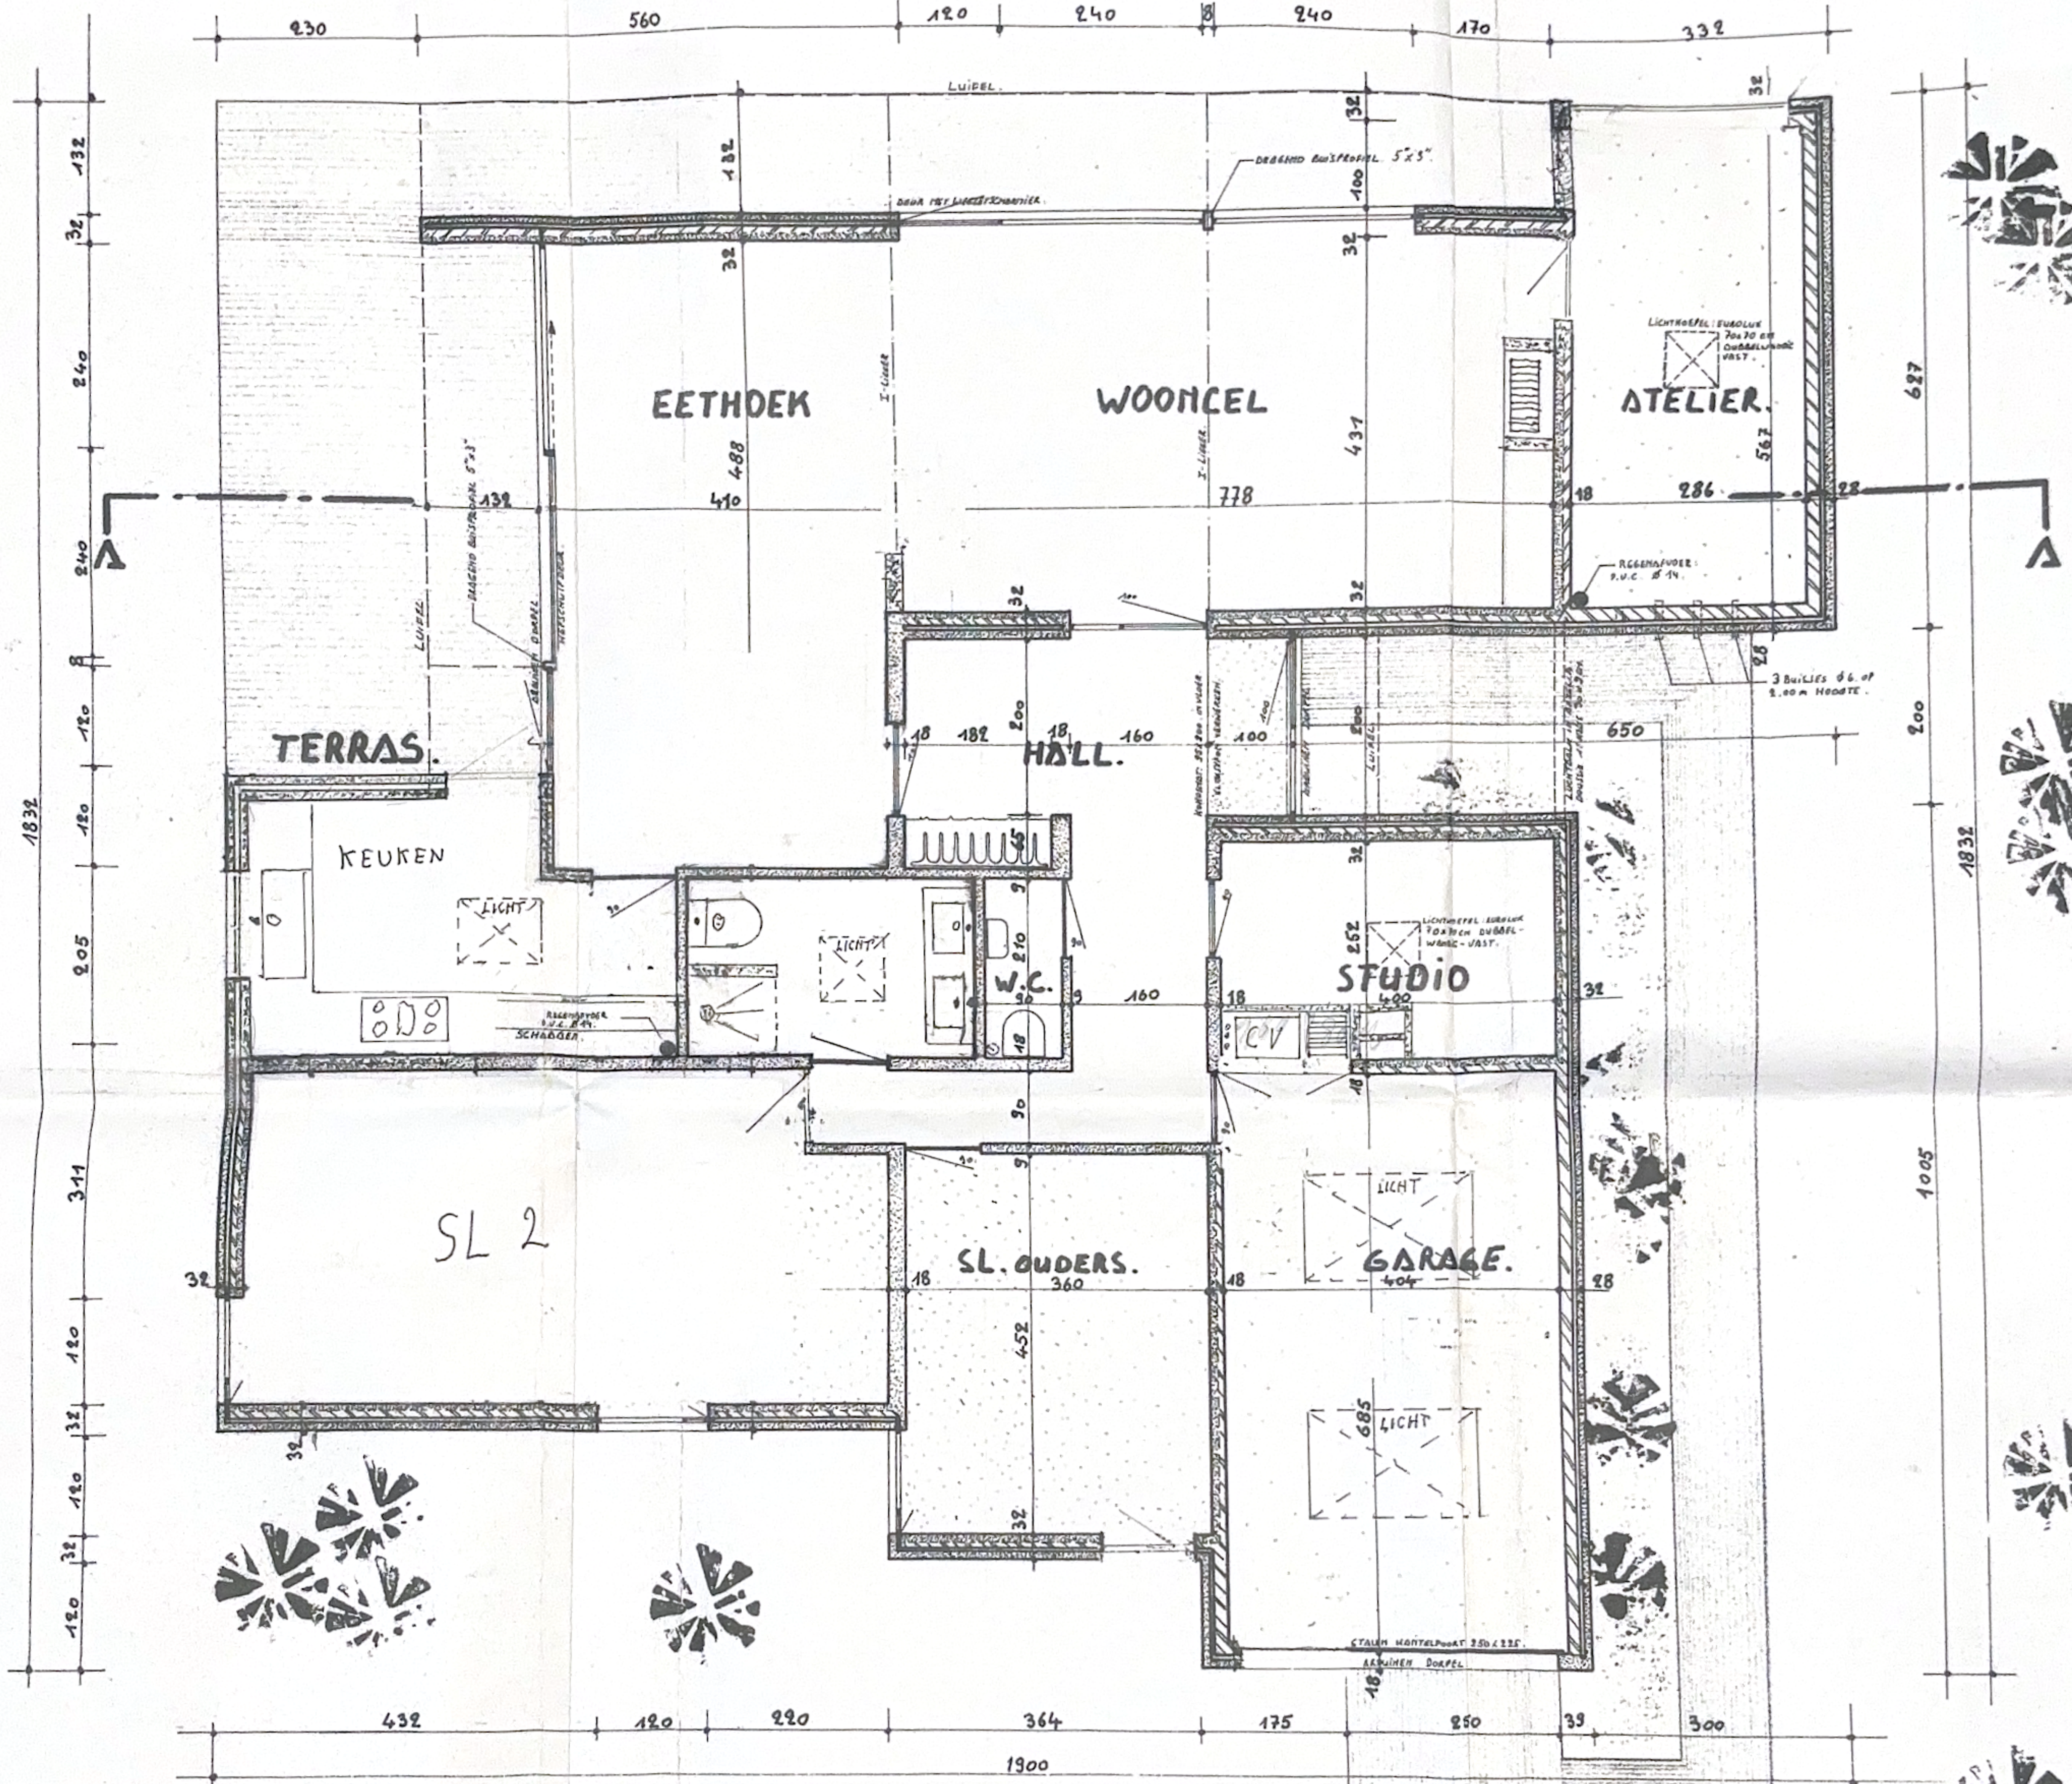

GRONDPLAN : Sch 2%

NOORD.

**LEGENDE**

-  METSELWERK: L'NEUS BEERSE BANSTEN om wit te schilderen
-  METSELWERK: BRUINE BEZANDESBANSTEN L'NEUS 15-16-17.
-  METSELWERK in SNELOUWSTENEN
-  F.S.D. WELPAAK VOOR 350KG/M<sup>2</sup> OVERBELASTING.
-  STEENSLAGBETON. LICHT GEWOND.