

BOUWLIJN AAN TE DUIDEN DOOR DE BEVOEGDE DIENST.


VERKAVELING "HEIDE HOEVE."

AS VAN DE WEG.

INPLANTINGSPLAN 1/500

SITUATIESCHETS.

- FUNDERINGEN.**
- VOETEN IN STERKSLAG BETON
 - TOT OP VASTE ONAANBEROERDE GROND
 - MATEN VAN DE VOETEN: ZIE PLAN.
 - FUNDERINGEN VAN DE GARAGE MINIMUM 80 CM ONDER HET MDAIVELD.
- KRUIPRUIMTE:**
- MET SELWERK IN SNELDROUWSTENEN VAN 28 OF 18 CM.
 - MUREN IN AANKAANTING MET DE GROND WORDEN GECEMENTEERD + 1 LAAG BITUM.
 - VLOERPLAAT: F.S.A. WELPSELS VOOR 350 KG/M² OVERBELASTING.

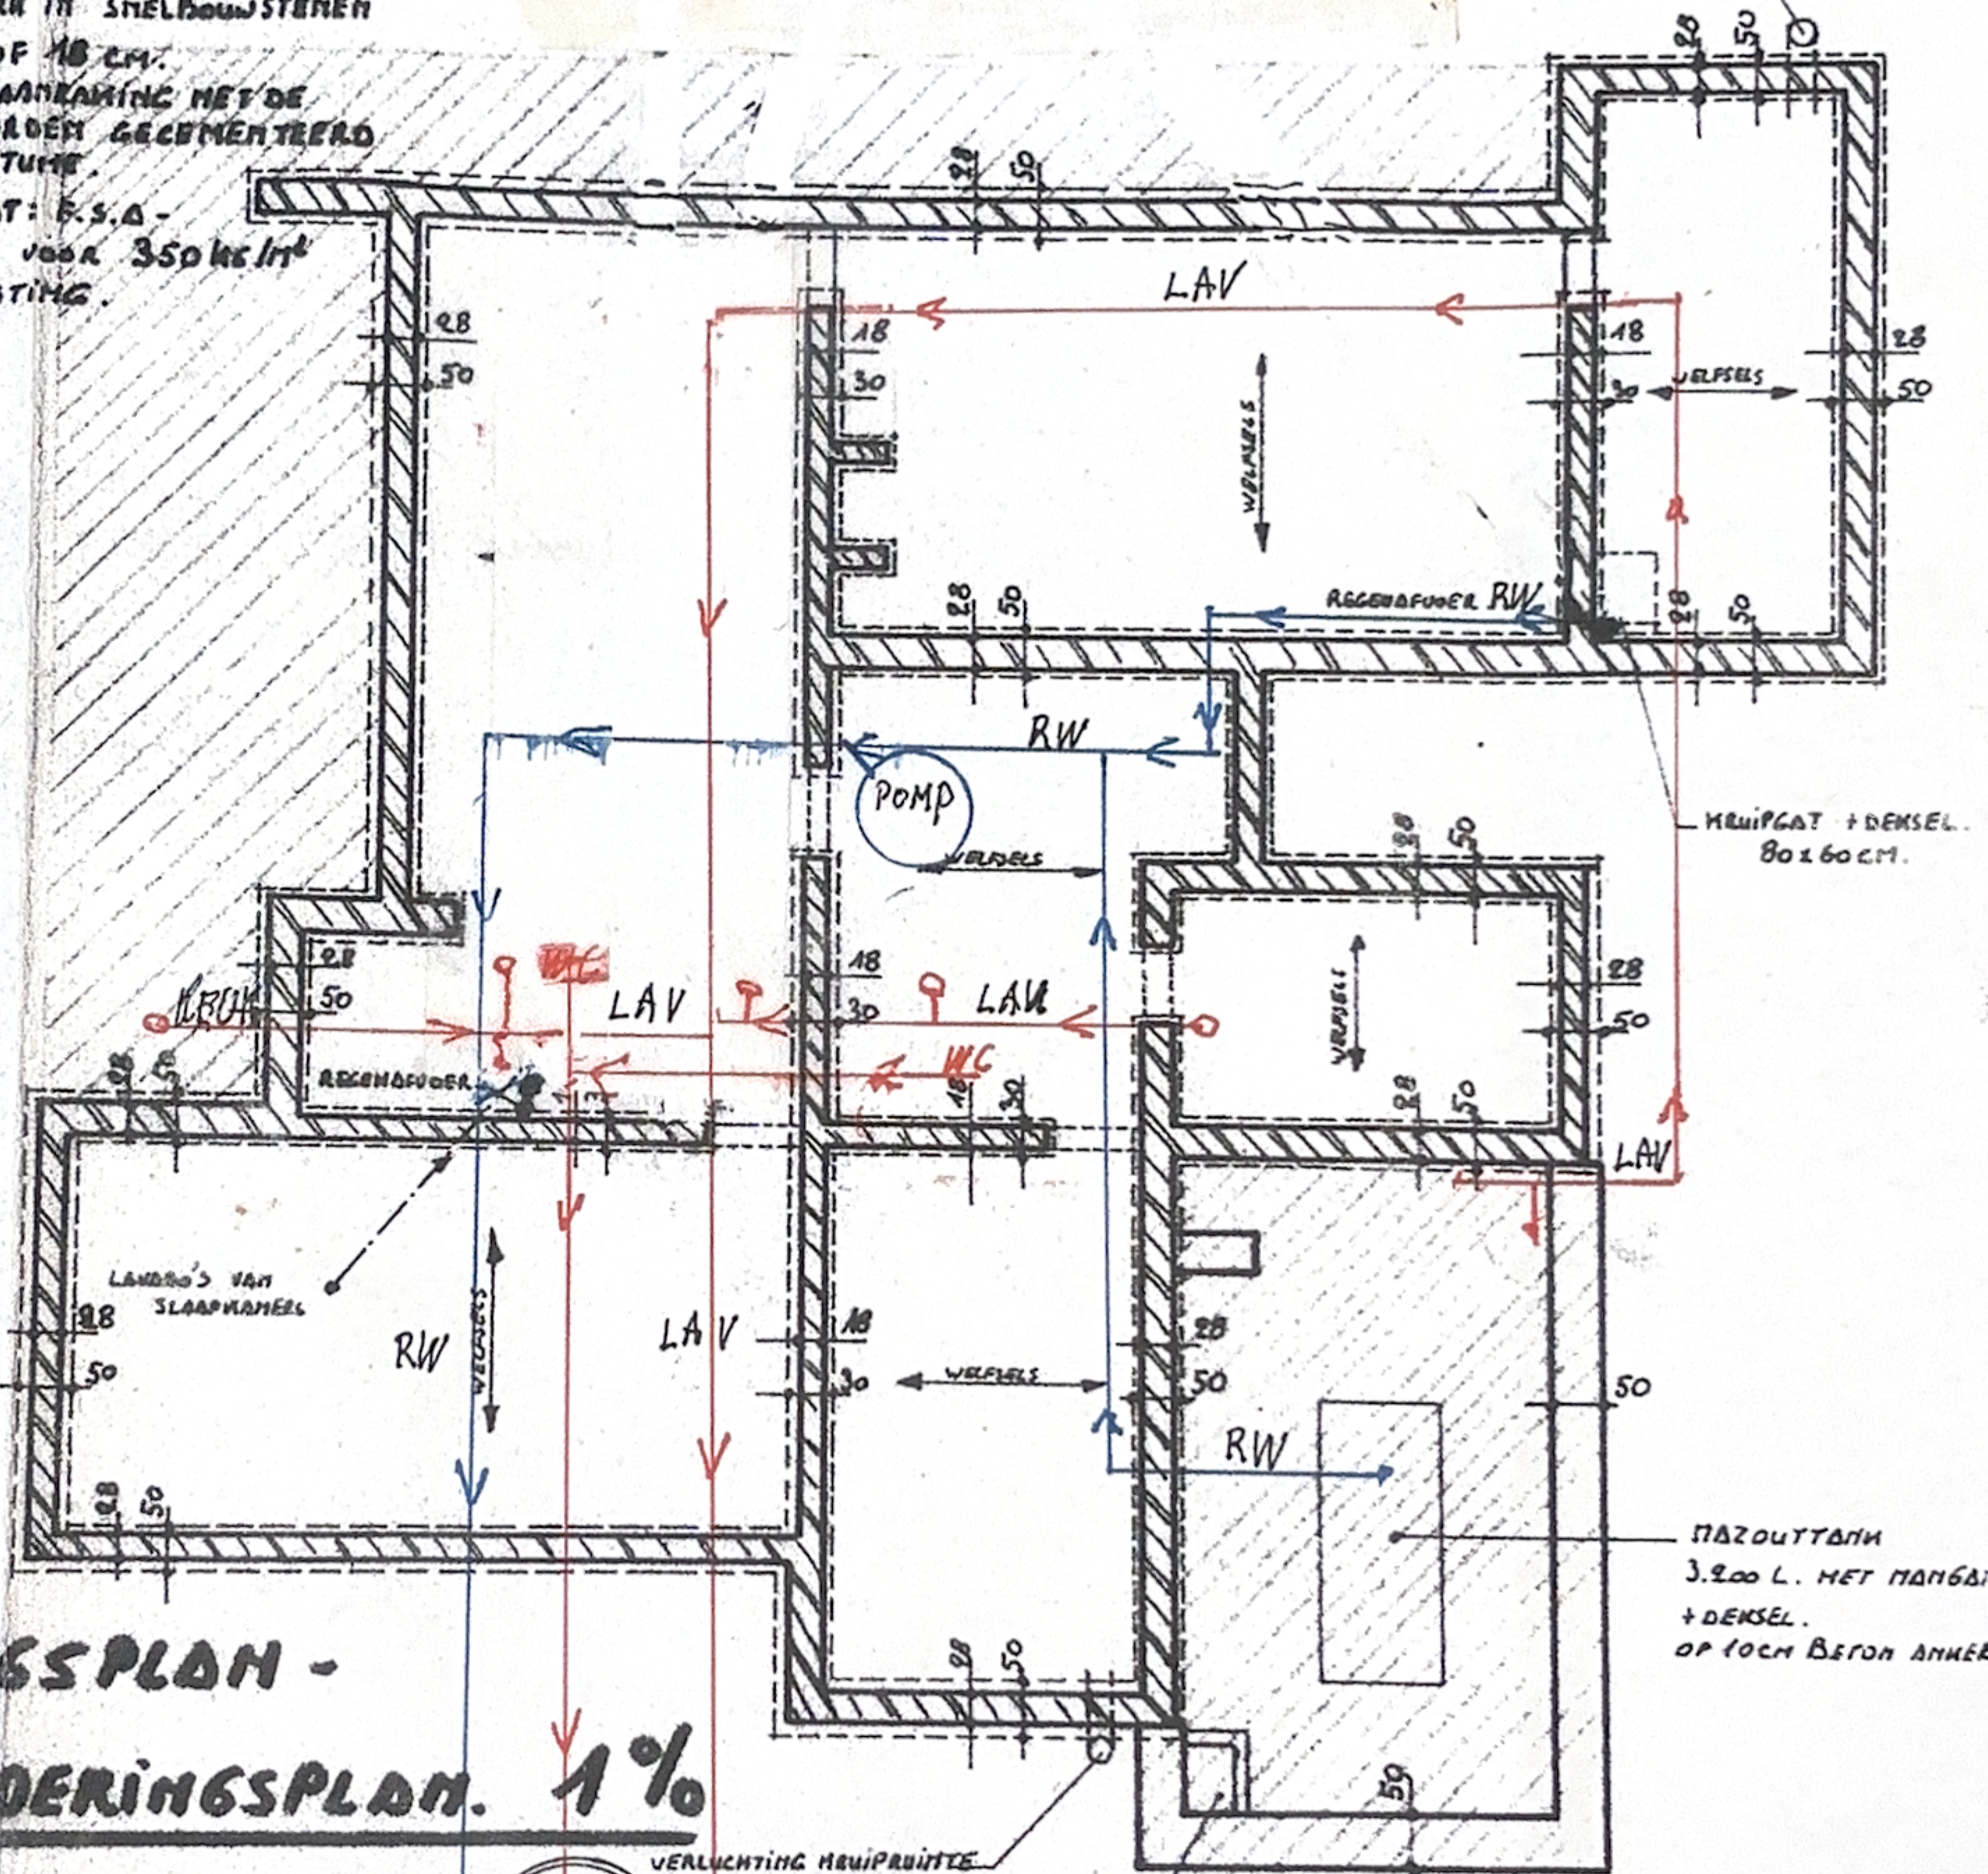

RIOLERINGSPLAN - FUNDERINGSPLAN. 1%

VERLUCHTING KRUIPRUIMTE GRÉS T-STUK : Ø 20 CM. + ROOSTER.

