

VERKLARING.

BESTAANDE.  
 NIEUW.



STAD ANTWERPEN.

ONTWERP VERBOUWING  
 VAN HET EIGENDOM GELEGEN  
 KAPUCIENERSSENSTR N° 21.  
 EN VOOR REKENING VAN  
 M<sup>r</sup> L. SCHAERLAEKENS.  
 SCHAAL, 1 = 50.



BORGERHOUT APRIL. 1906.  
 L. REGNIER. ARCH. P.R.A. 337.

GEZIEN EN GOEDGEKEURD.  
 DE EIGENAAR.


VOOR UITVOERING AANVAARD.  
 DE AANNEMER.

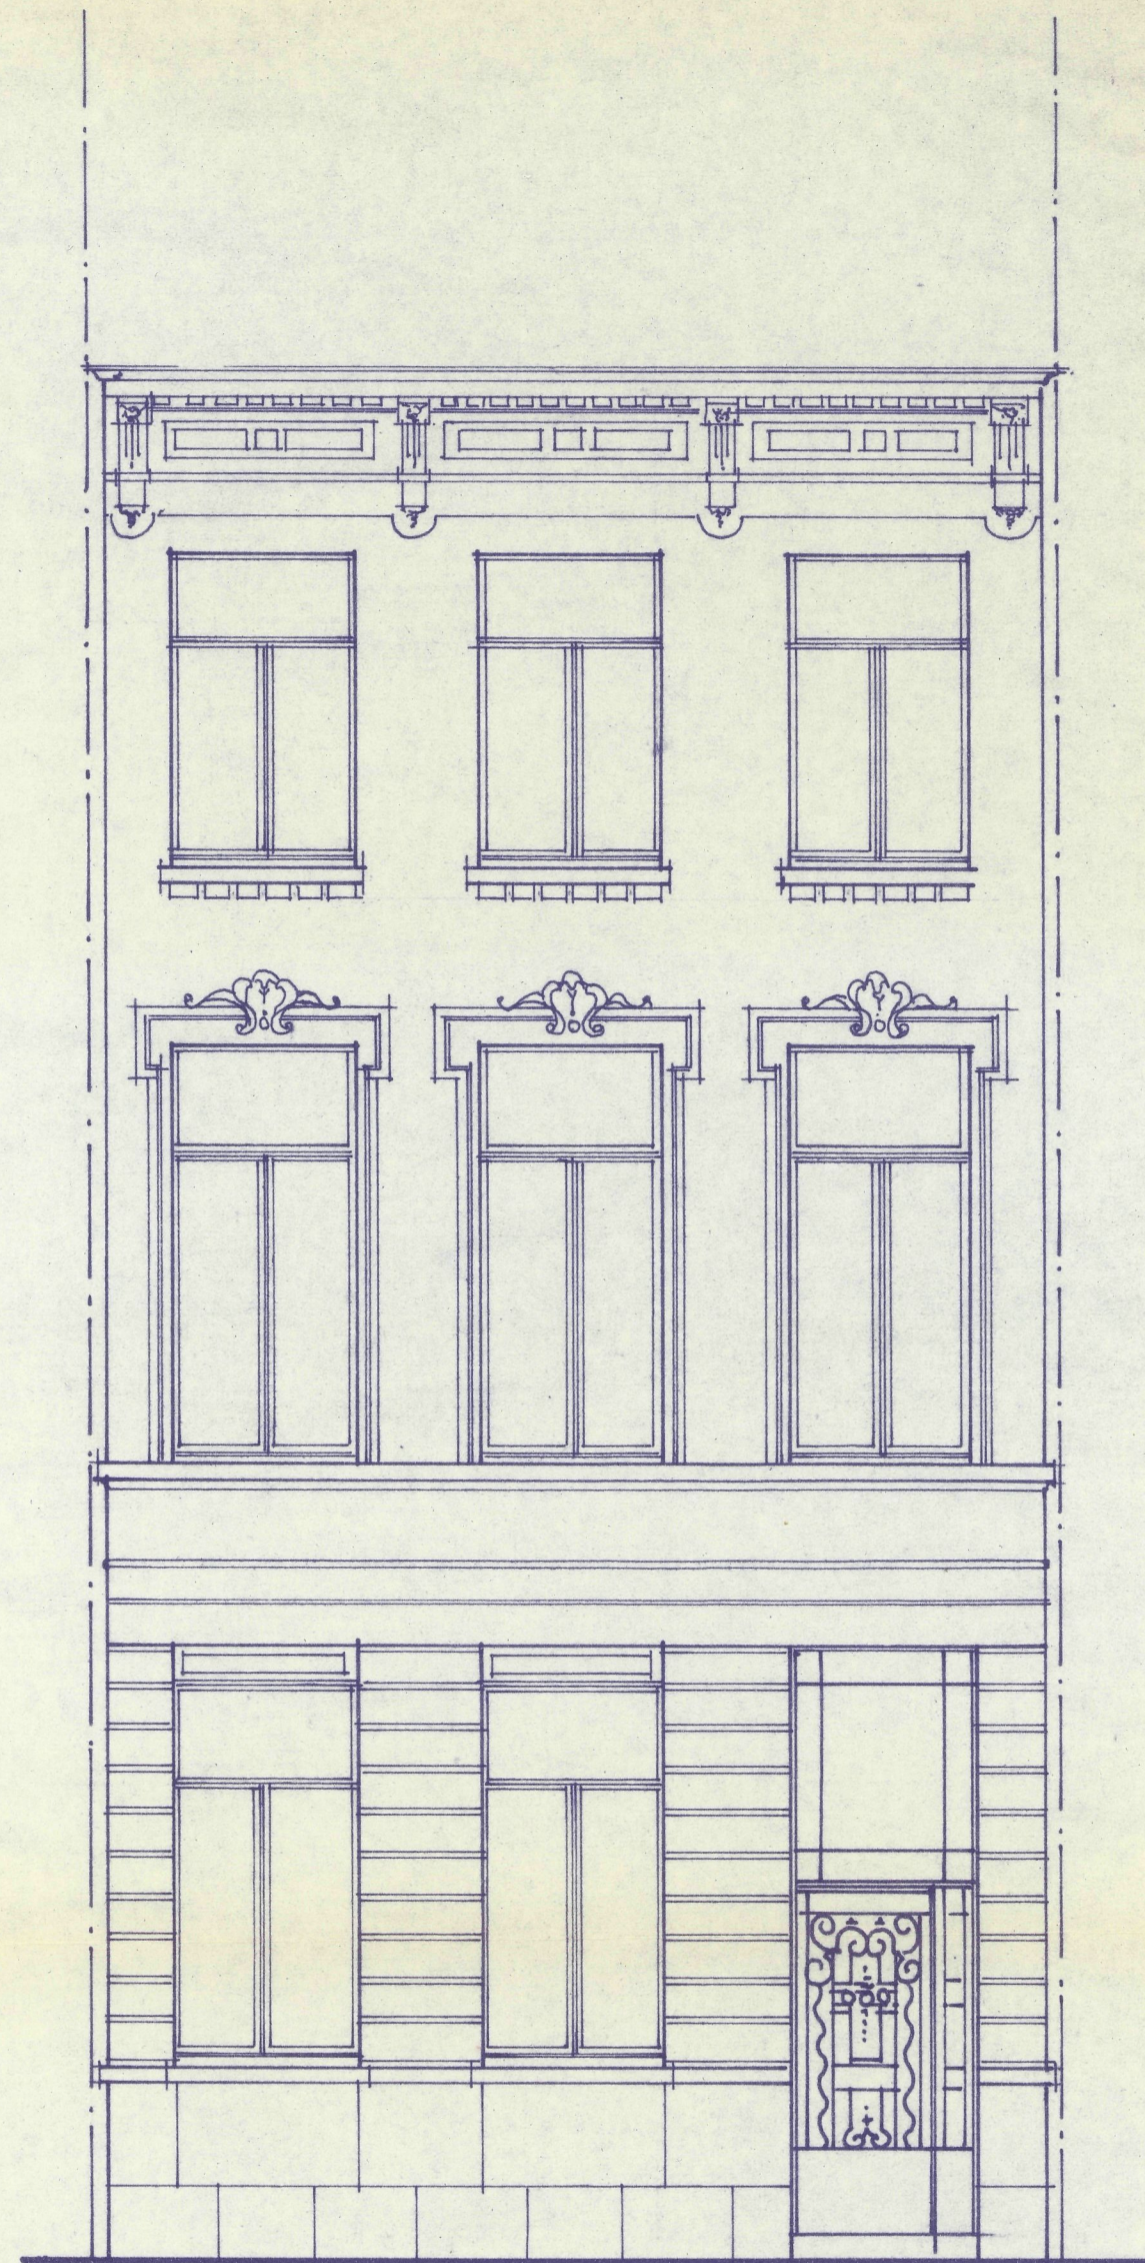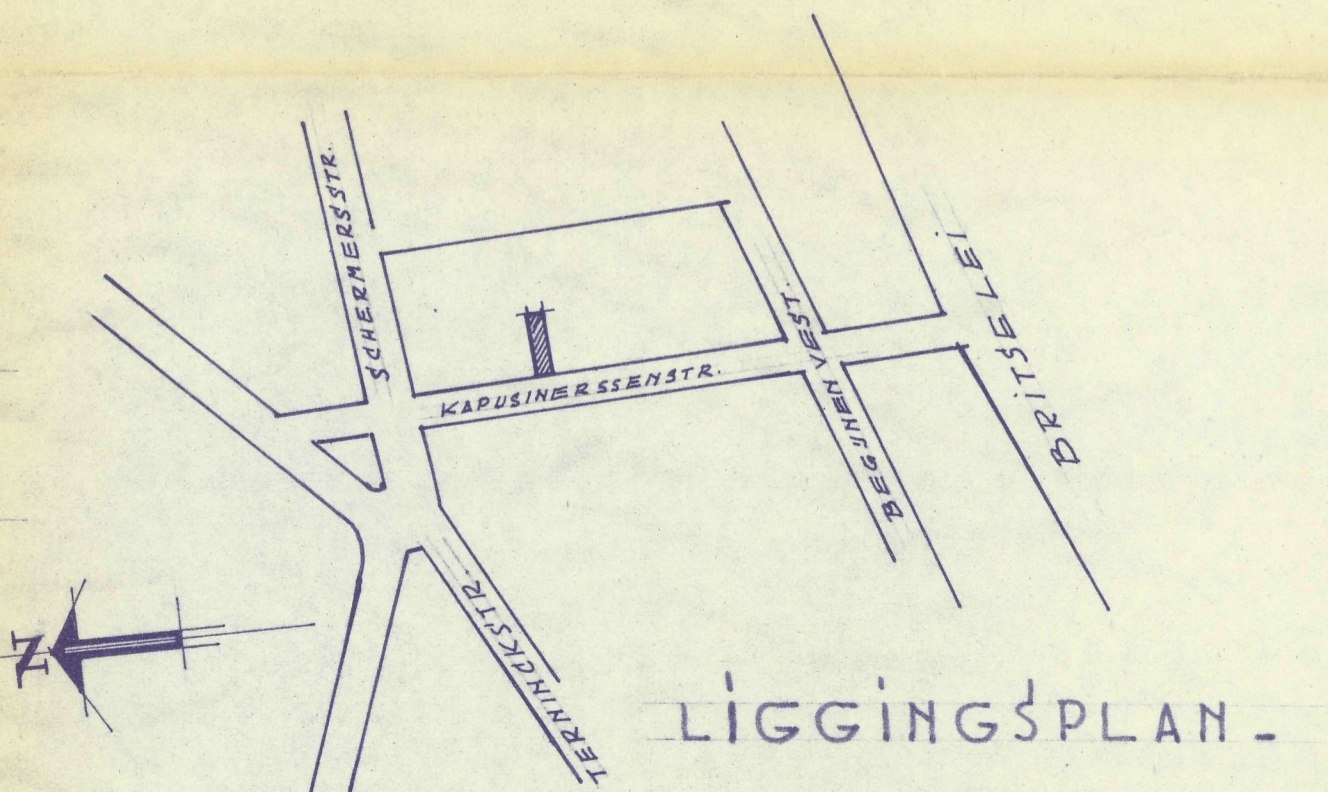


BESTAANDE VOORGEVEL.

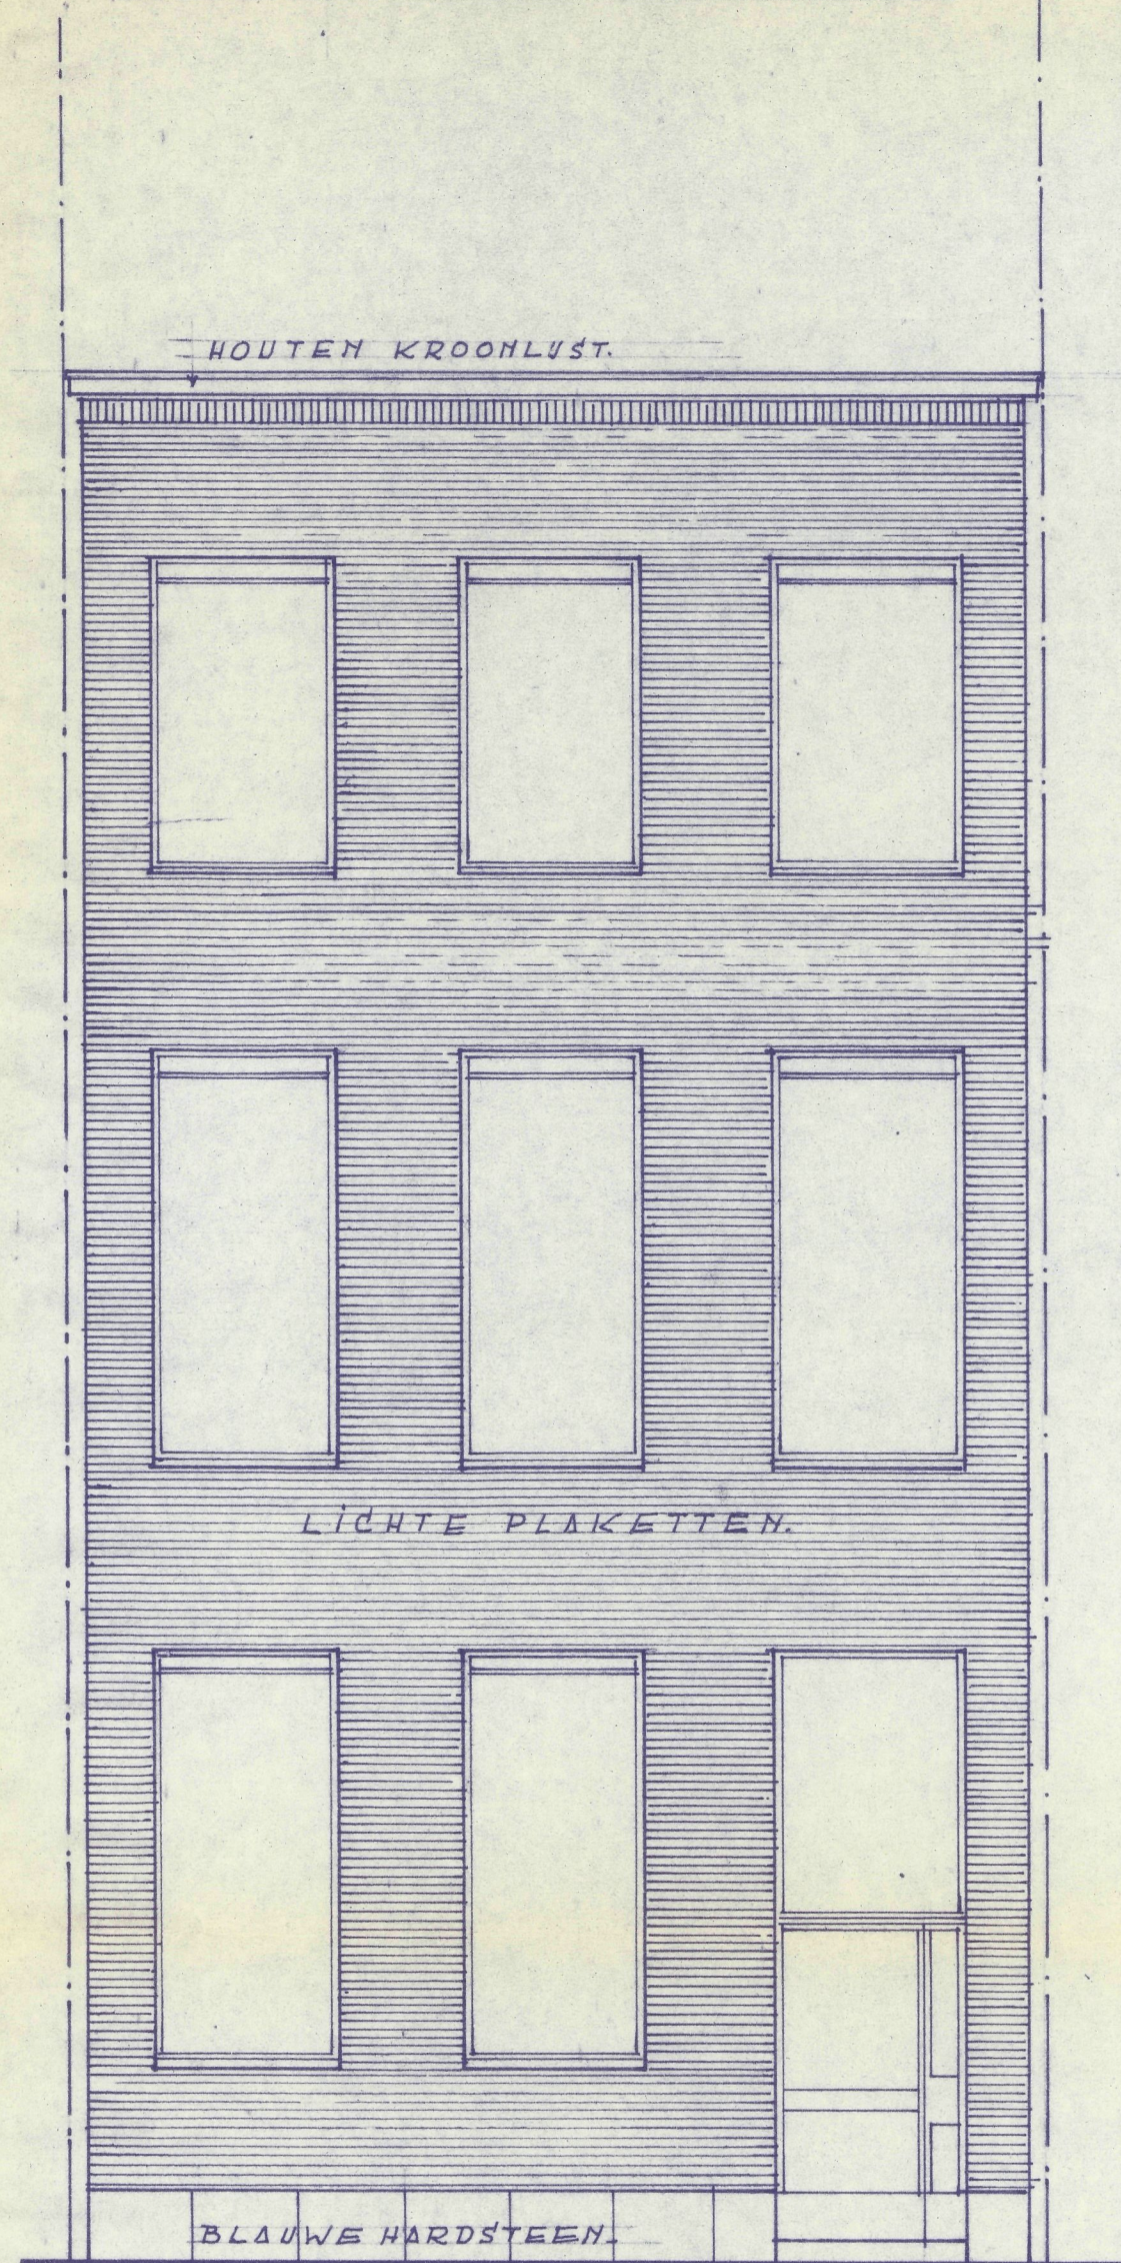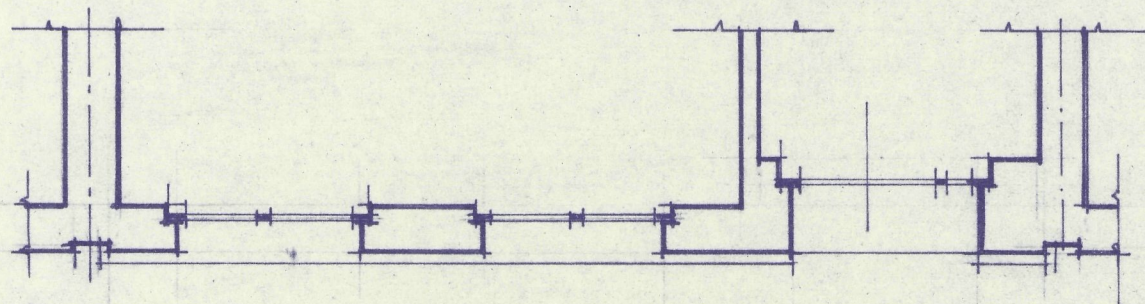

VERBOUWDE VOORGEVEL.

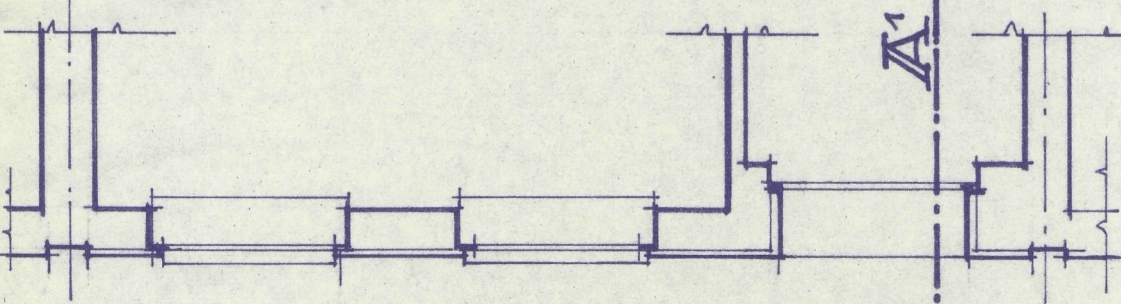



PLAN.

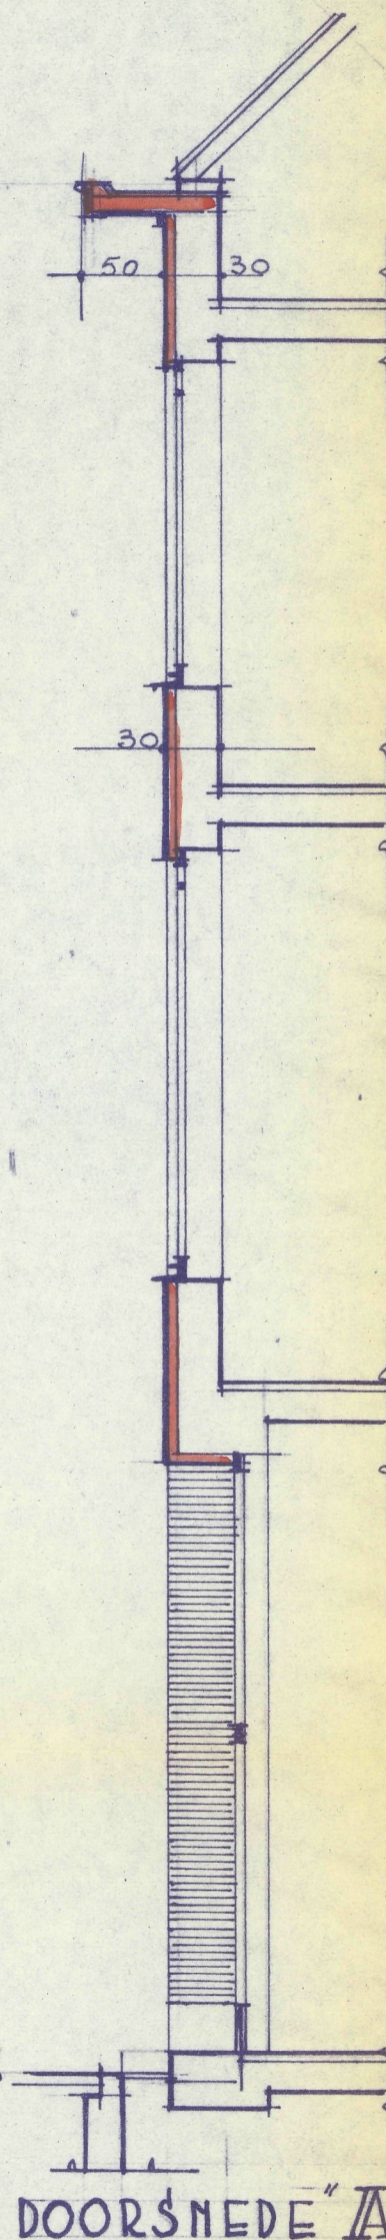



DOORSNEDEN "A-A"




DE STAANDE VOORGEVEL

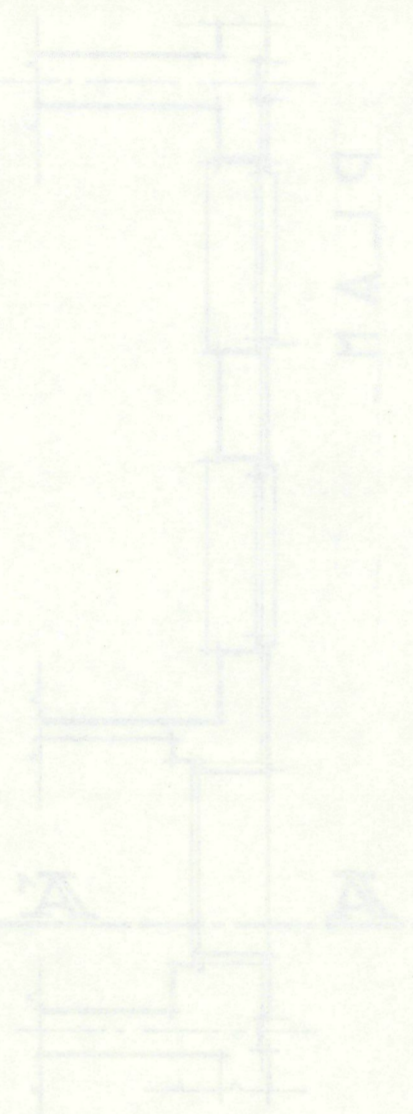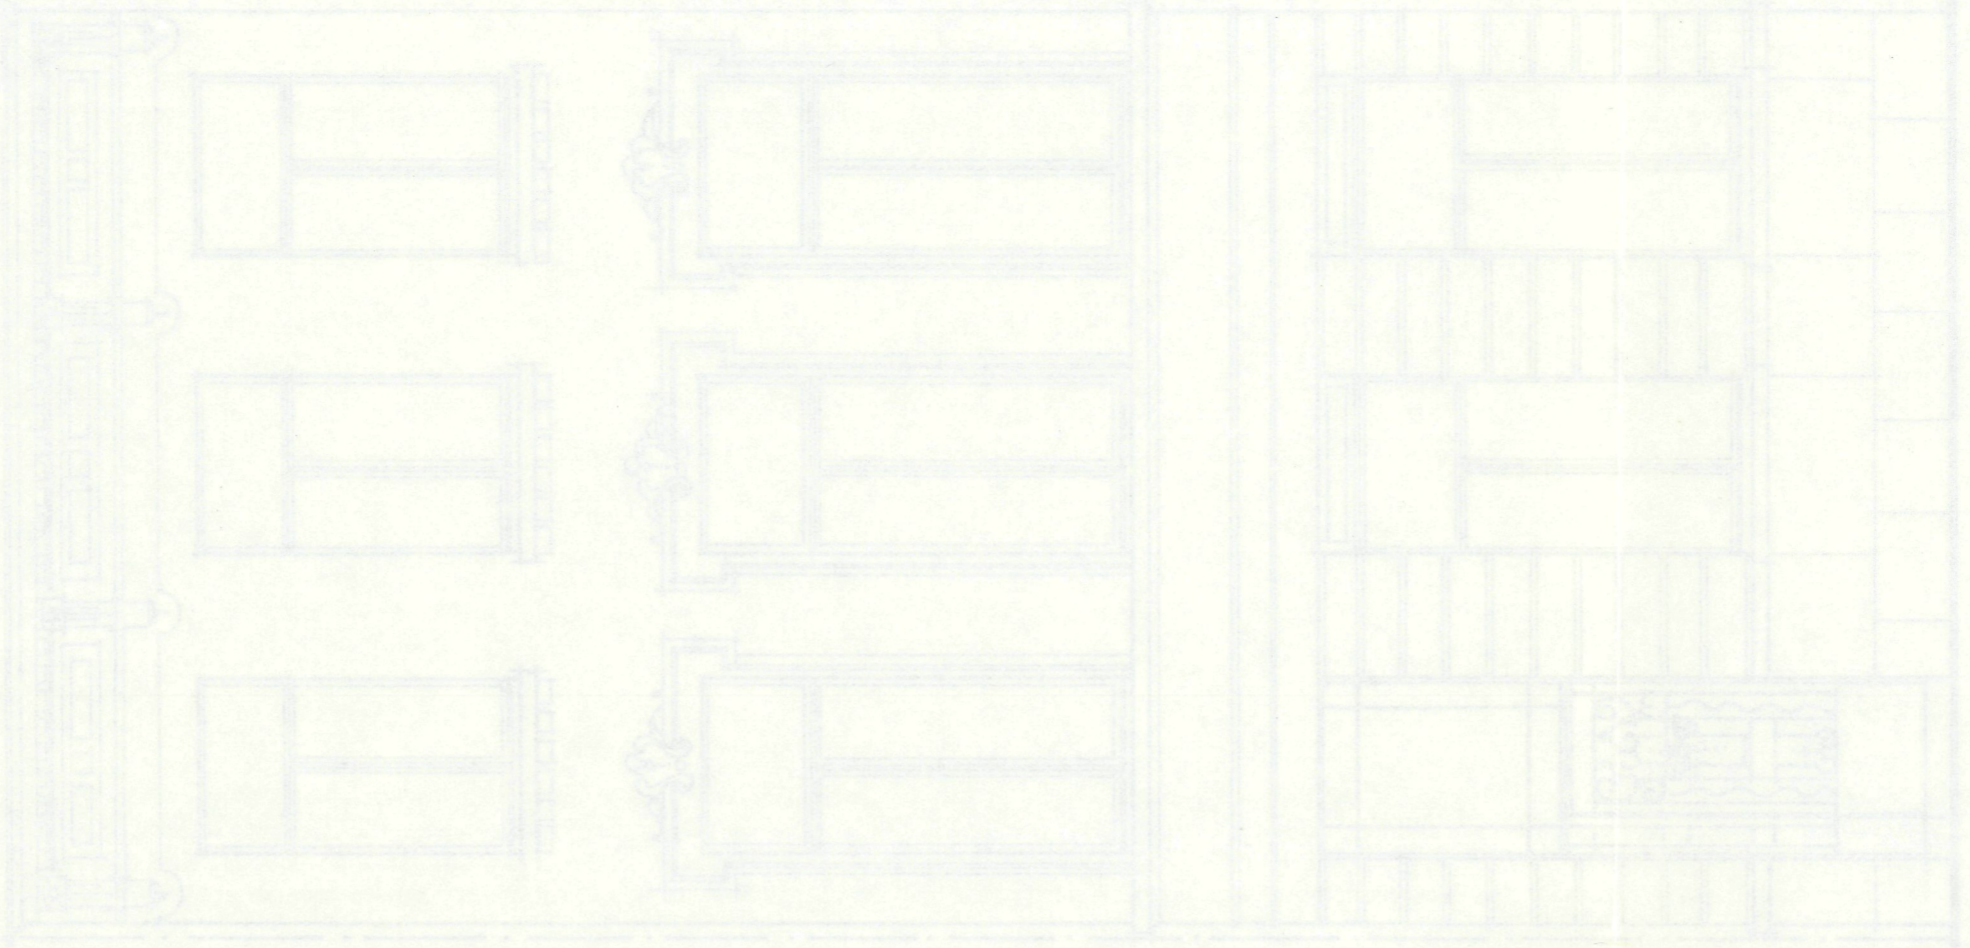

DE STAANDE VOORGEVEL

 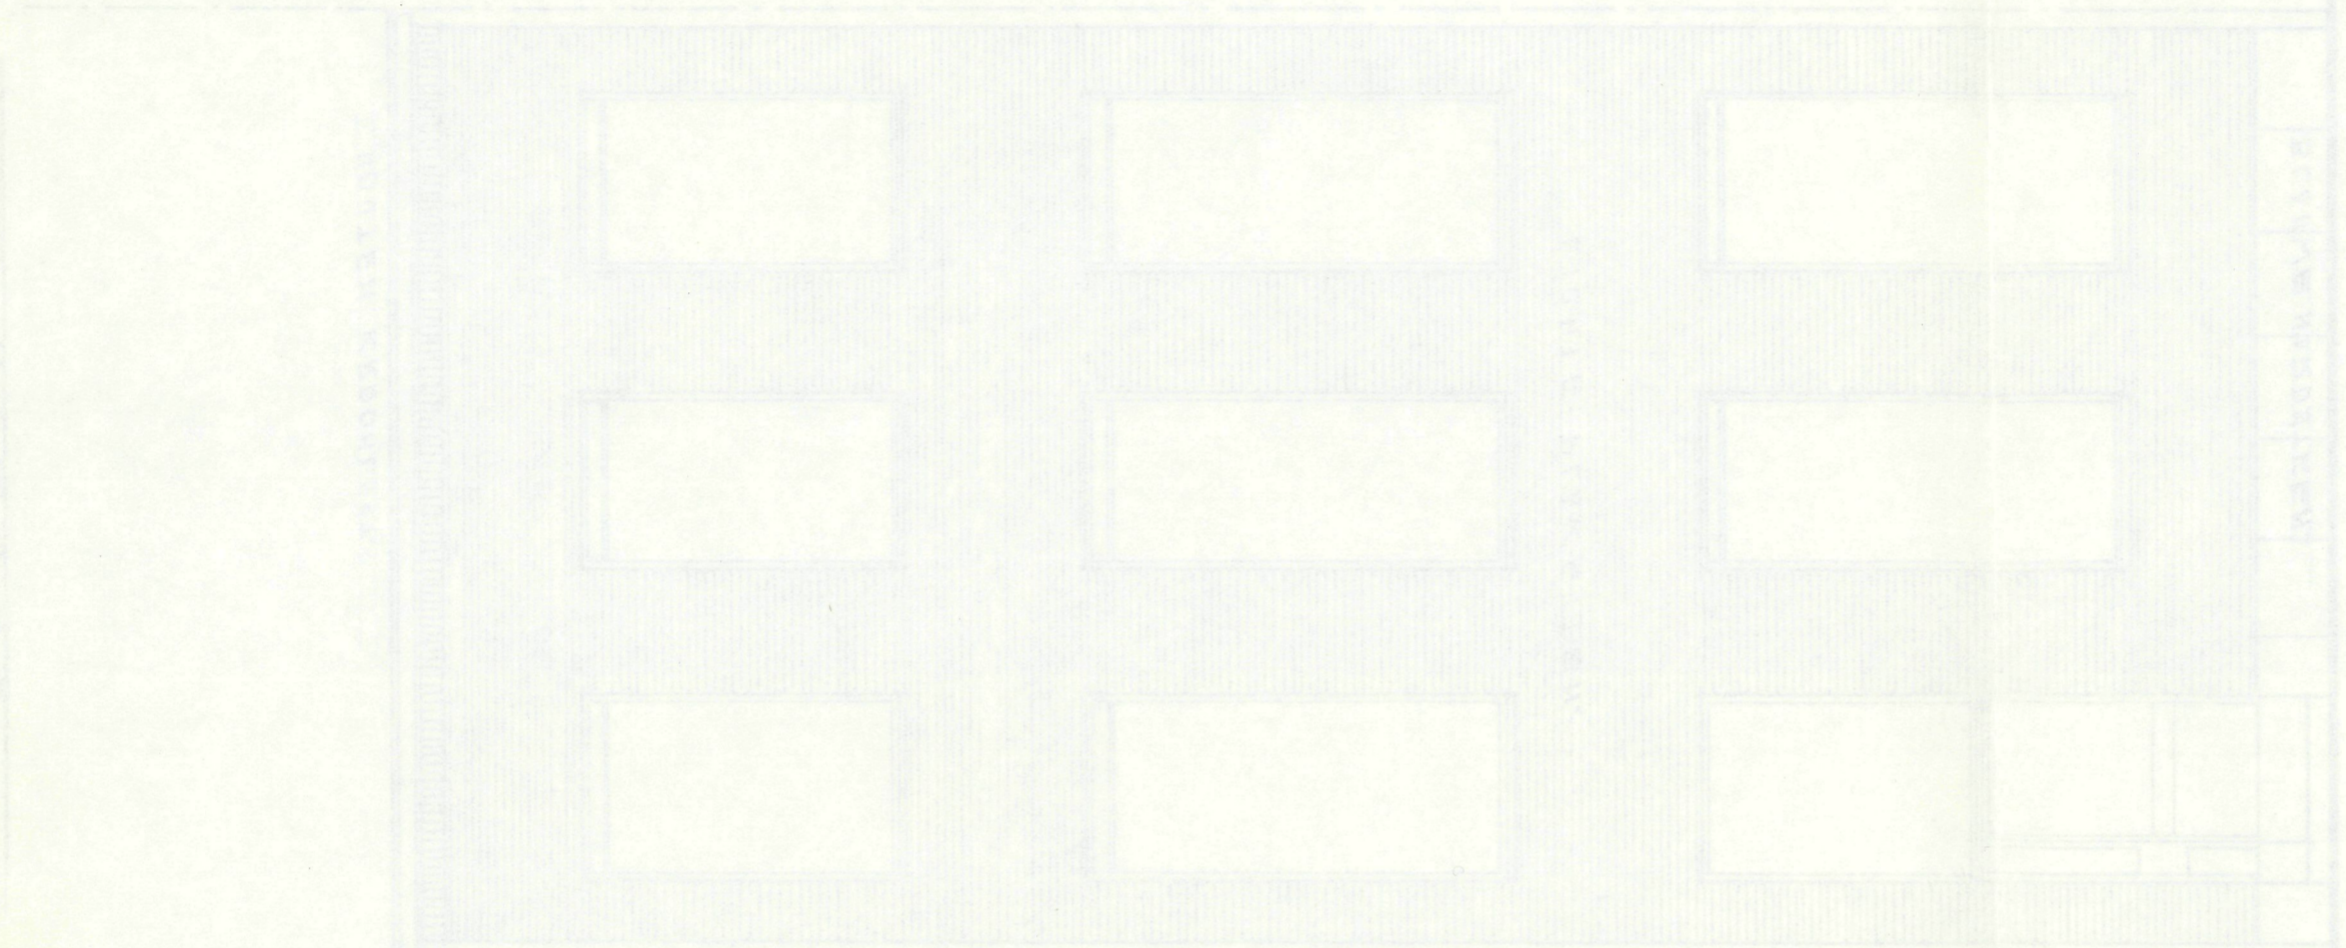

DE STAANDE VOORGEVEL

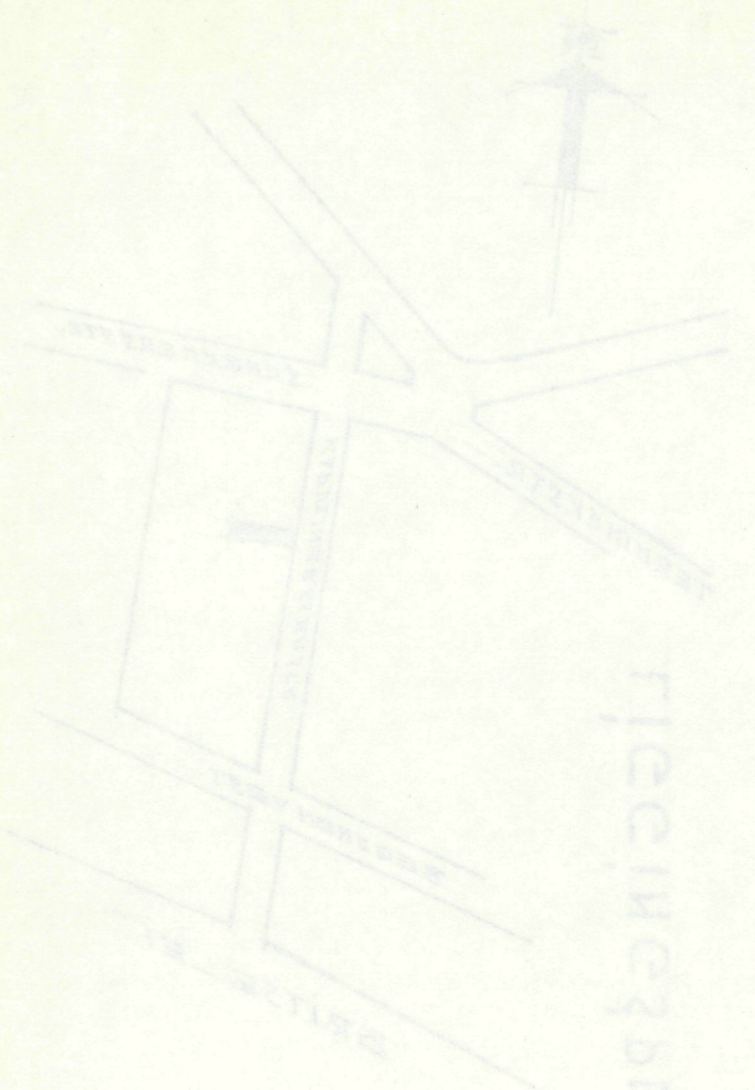

LOCATIEPLAN

DE EIGENAAR  
 VOOR UITVOERING VANNAARDE

DE EIGENAAR  
 GEZOND EN GOEDGEKEURD





MINUUT

Plan gezien om gevoegd te worden bij  
 onze toelating nr 18/48844 van heden,  
 Antwerpen, 10 JUNI 1958  
 Namens het College van Burgemeester en Schepenen  
 Bij verordening: Voor de Burgemeester  
 Voor de Stadssecretaris, De afgevaardigde Schepenen

F. Tijsmans

