VERKAVELINGSAANVRAAG

ONTWORPENTOESTAND

VERKLARING

- Bestaande gebouwen
- Bestaande wegenis
- (W) ater (G) as — Sleutelmond
- Inspectieput
- Straatkolk
- Verlichtingspaal
- Muur
- 10.03 — Niveau
- EK — Elect.-kast
- Afsluiting draad
- Afsluiting beton
- b.p. — Bestaande grenspaal
- VT — Verkeersbord
- TV — Tv-kast
- BK — Brandkraan
- Dorpel
- knl nok — Kroonlijst/nokhoogte
- Talud
- Rand verharding

STAD TIENEN

Deelgemeente OORBEEK

FANDOSESTRAAT / GROOT OVERLAAR

Gekadastreerd of geweest zijnde Tienen, 5° Afdeling, Sectie H, nummers 97/a-deel, 95/s-deel, 94/f-deel, 96/k & 95/t

REF. OMGEVING : OMV_2020031584 d.d. 1 september 2020

SCHAAL : 1/250

COORDINATEN

"Lambert 72"

Pt.	X(m)	Y(m)
1	188728.67	165043.40
2	188725.57	165046.19
3	188724.23	165044.68
4	188712.38	165055.17
5	188695.08	165035.89
6	188654.36	164990.54
7	188716.58	165035.43
8	188715.19	165039.94
9	188716.64	165041.59
10	188678.78	165017.57
11	188685.50	164999.16
12	188707.46	165049.68
13	188680.51	164996.01
14	188713.57	165038.13
15	188700.54	164967.15
16	188688.33	164984.85
17	188730.43	165016.43
18	188657.86	164984.32
19	188685.36	165011.59
20	188683.14	165009.14
21	188689.43	165003.43
22	188687.56	165002.07
23	188720.52	165008.99
24	188712.37	165002.88
25	188704.21	164996.76
26	188735.26	165050.39
27	188686.40	165026.21
28	188693.07	165033.66
29	188679.78	165018.71
30	188716.98	164985.29
31	188730.26	165000.24
32	188723.59	164992.79
33	188753.64	165033.83
34	188720.21	165063.95
35	188757.32	165030.51

Toelichting

- ■ Nieuwe grenspaal
- ○ Niet gemat. punt
- ○ Hoekpunt gebouw
- ○ Aslijn metselwerk (recentelijk gesloopt)

35-31-32-30-15 : nieuwe grenslijn / niet gemat.
34-26-33-35 : nieuwe grenslijn / niet gemat.
31-23-28 : nieuwe grenslijn / niet gemat.
27-24-32 : nieuwe grenslijn / niet gemat.
30-25-29 : nieuwe grenslijn / niet gemat.
33-17-23-24-25-16-15 & 16-13-18 : grenslijn volgens ruilverkavelingsplan Hoegaarden d.d. 20 juli 1988 / bestaande betonafsluiting
18-6 : grenslijn volgens metingsplan Daenen R. d.d. 26/07/2008 / afsluiting draad
6-10-29-27-28-5-12-4-34 : grenslijn volgen rooilijnplan K 1299
6-10-29-27 : afsluiting draad
27-28-5 : muurrand
5-12-4 : gevellijn gebouw
4-34 : niet gemat.
10-19-20-21-22-11-13 : grenslijn volgens muurlijnen recent gesloopte gebouwen / niet gemat.
26-1 : grenslijn volgens kadastrale meetschets n° 12 d.d. 1921 / niet gemat
1-2-3-4 : grenslijn volgens overtuigende materiële elementen op het perceel / gevelrand gebouw
4-12-9-8-14-7-17 : grenslijn volgens metingsplan Raymaekers E. d.d. 11/10/13. / rand metselwerk

LIGGINGSPLAN

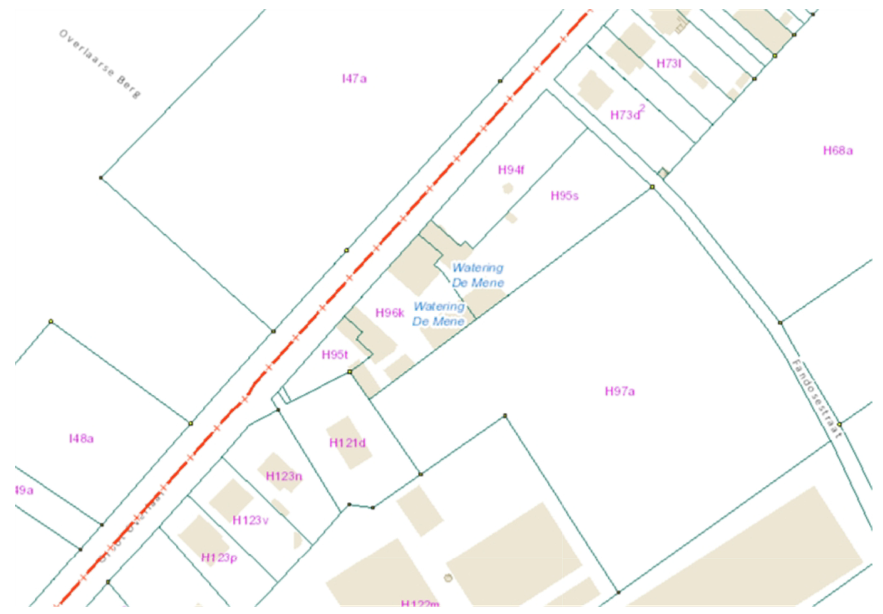

Opgemeten en op plan gebracht door de ondergetekende Landmeter-expert Jean - Luc Smolders voor de BVBA Smolders-Stevens, met kantoren te Tienen, Dokter J. Geensstraat 30

Opgemaakt te Tienen, 10 juni 2020. LAN 040629 gewijz. 19/08/20 t3701/6852