




GELIJKVLOERS
schaal 1/50

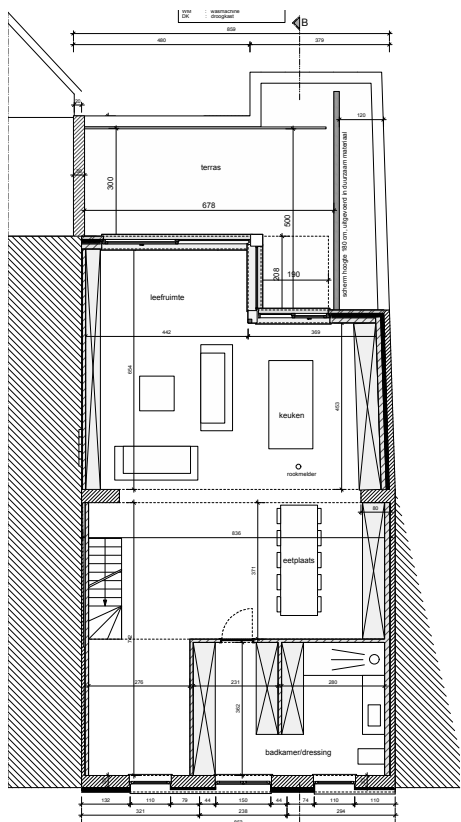


VERDIEPING
schaal 1/50

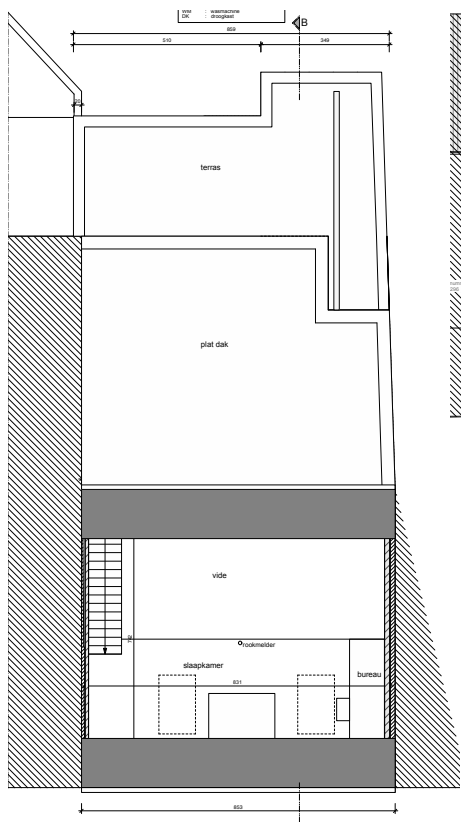


DAKVERDIEPING
schaal 1/50

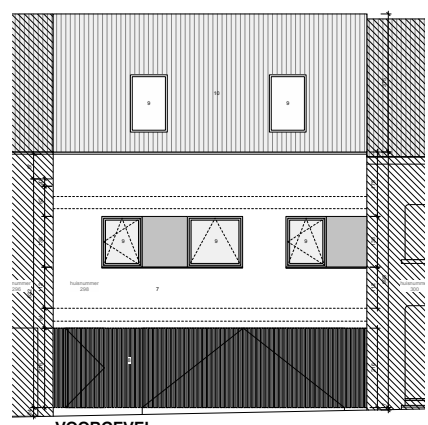

VOORGEVEL
schaal 1/50

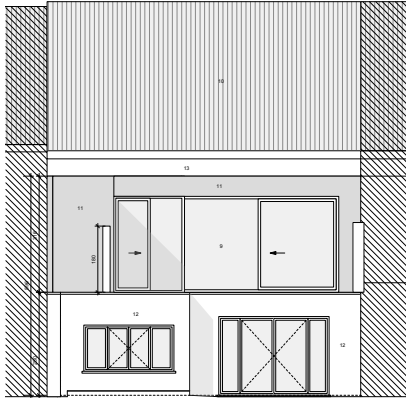

ACHTERGEVEL
schaal 1/50

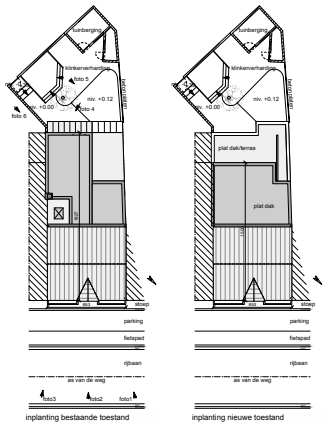

liggingplan




omgevingplan




VOORGEVEL BESTAAND




ACHTERGEVEL BESTAAND

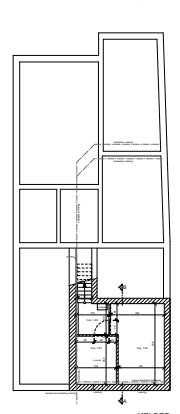


KELDER

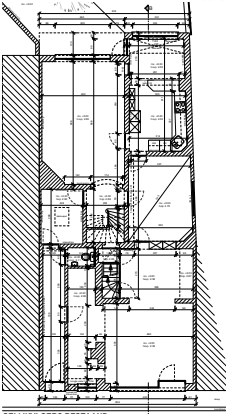


GELIJKVLOERS BESTAAND

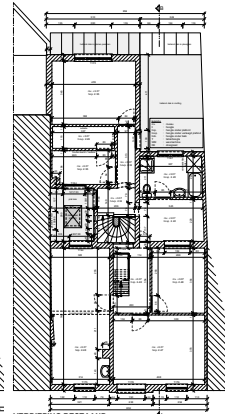


VERDIEPING BESTAAND

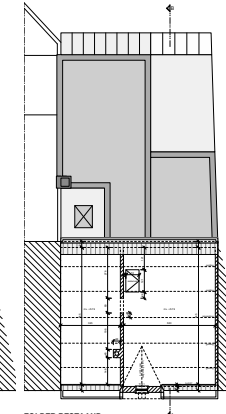

ZOLDER BESTAAND

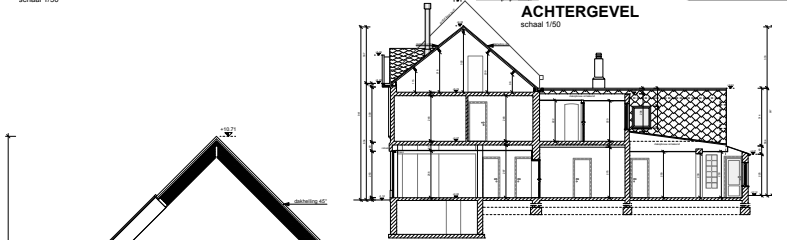

DOORSNEDE BESTAAND

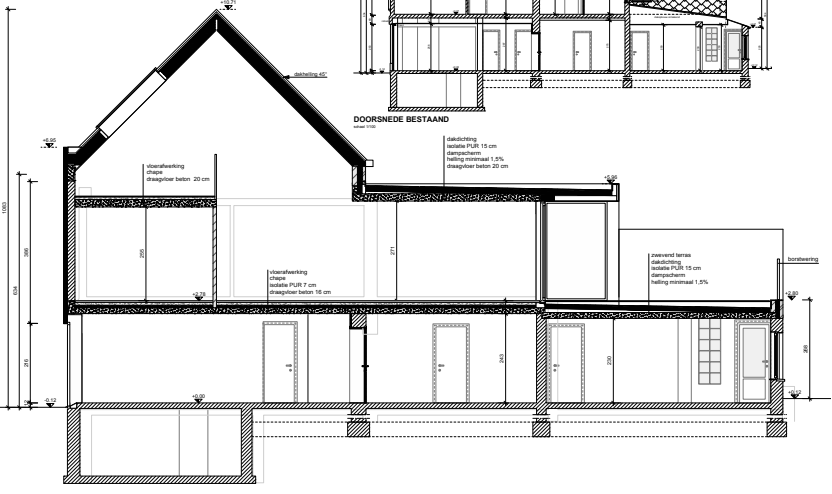

DOORSNEDE
schaal 1/50

- 1. dak bekleding
- 2. dak isolatie
- 3. dakconstructie
- 4. dakwaterafvoer
