

Province Brabant.
 PROVINCE DE BRABANT.

5

Stad Tienen.
 VILLE DE TIRLEMONT

Ontwerp van railslijn voor
Projet d'alignement pour
 de Hotelstraat.
la rue du Chaudron.

wijzigend hetgene goedgekeurd by K. B. van 14/4-1846.
 modificiant celui approuvé par Arrête

Royal du 14 Avril 1846.

Verklaring:
 Légende:

- = Lignes d'opérations. Operatielijnen
- AB-EF** = Désignation des alignements: Aanduiding der railslijnen
- = Limites du chemin: Grenzen der wegen
- = alignement approuvé par A.R. du 14 avril 1846.
- = Alignements nouveaux: nieuwe railslijnen.
- = Emprises. (E) Grondinningen
- = Retractions. (R.) afstand van grond
- BE.V.N.** = État des constructions Staat der gebouwen

Echelle } $\frac{1}{500}$
 Schaal }



Dressé par le soussigné
 Chef de service des travaux.
 Tirlemont, le 22/9-1927.

J. Amelin

gezeen en goedgekeurd door den Gemeenteraad van Tienen
 Va et approuvé par le Conseil Communal de Tirle-
 mont, pour être joint à sa délibération du 3 octobre 1927.

De Secretaris.
 Le Secrétaire

Le Bourgmestre.
 Le Bourgmestre.

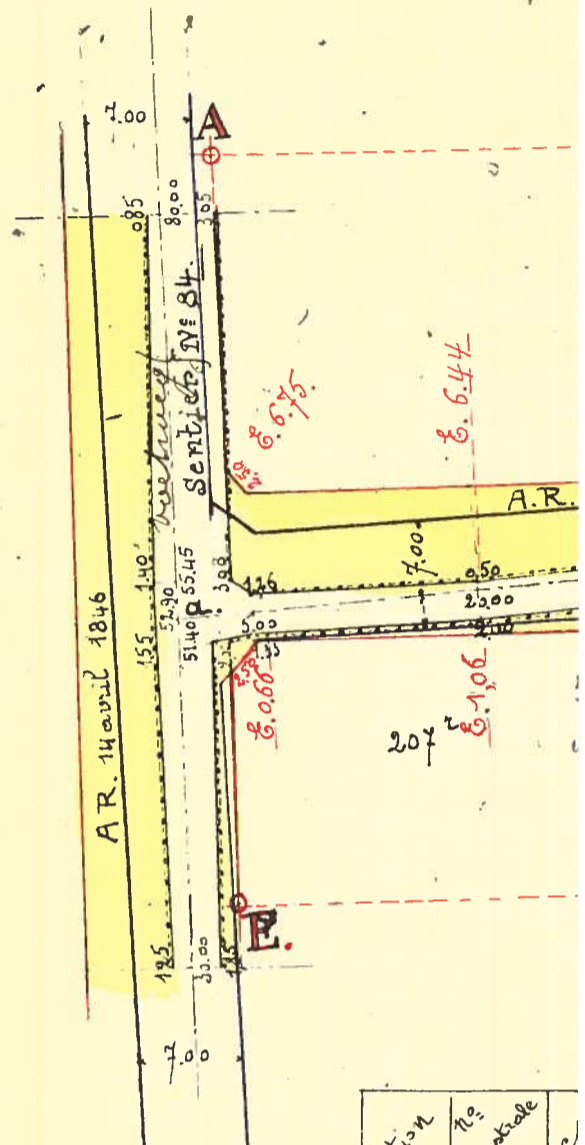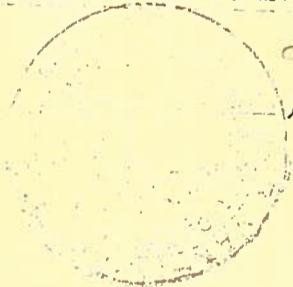


Section	No. cadastrale	
H.	213 f	C
	213 n	L
	213 o	E
	213 p	T
	213 a	D
	213 l	
	213 u	B
	213 x	E
	213 d	C
	217 m	T
	217 n	H
	217 l	
217 b	st	
215 a	v	
216 b		
213 t		
213 f		

617


CÔTÉ GAUCHE.

Linke kant.

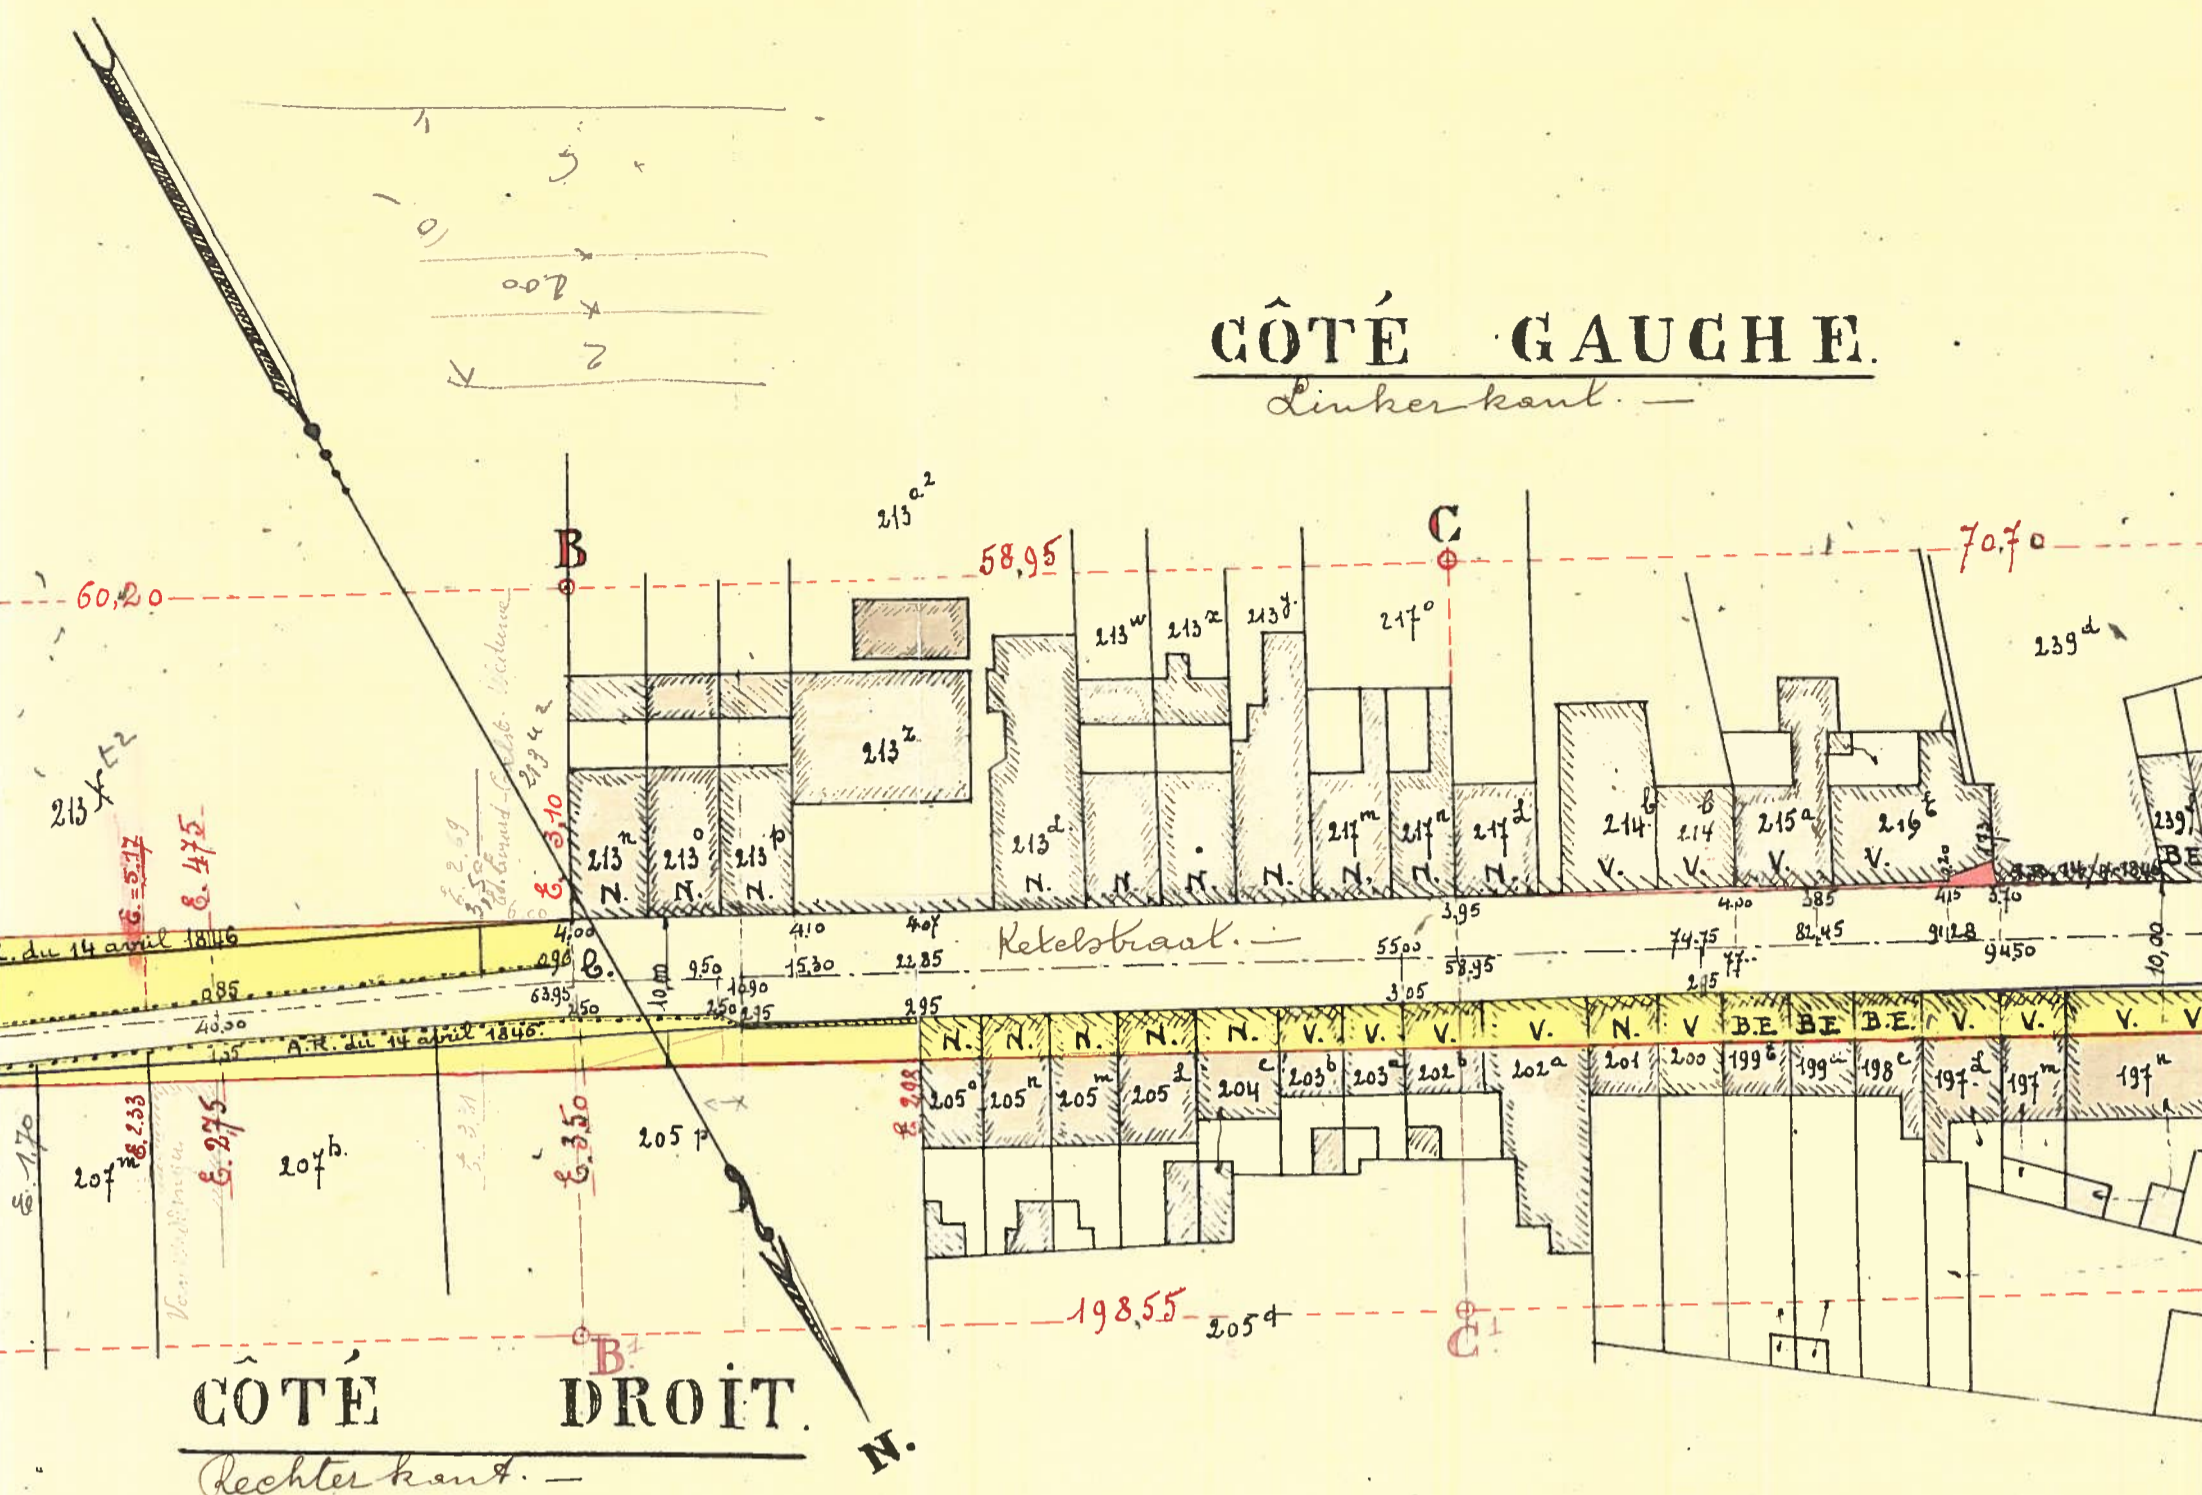

CÔTÉ GAUCHE

Linke kant.

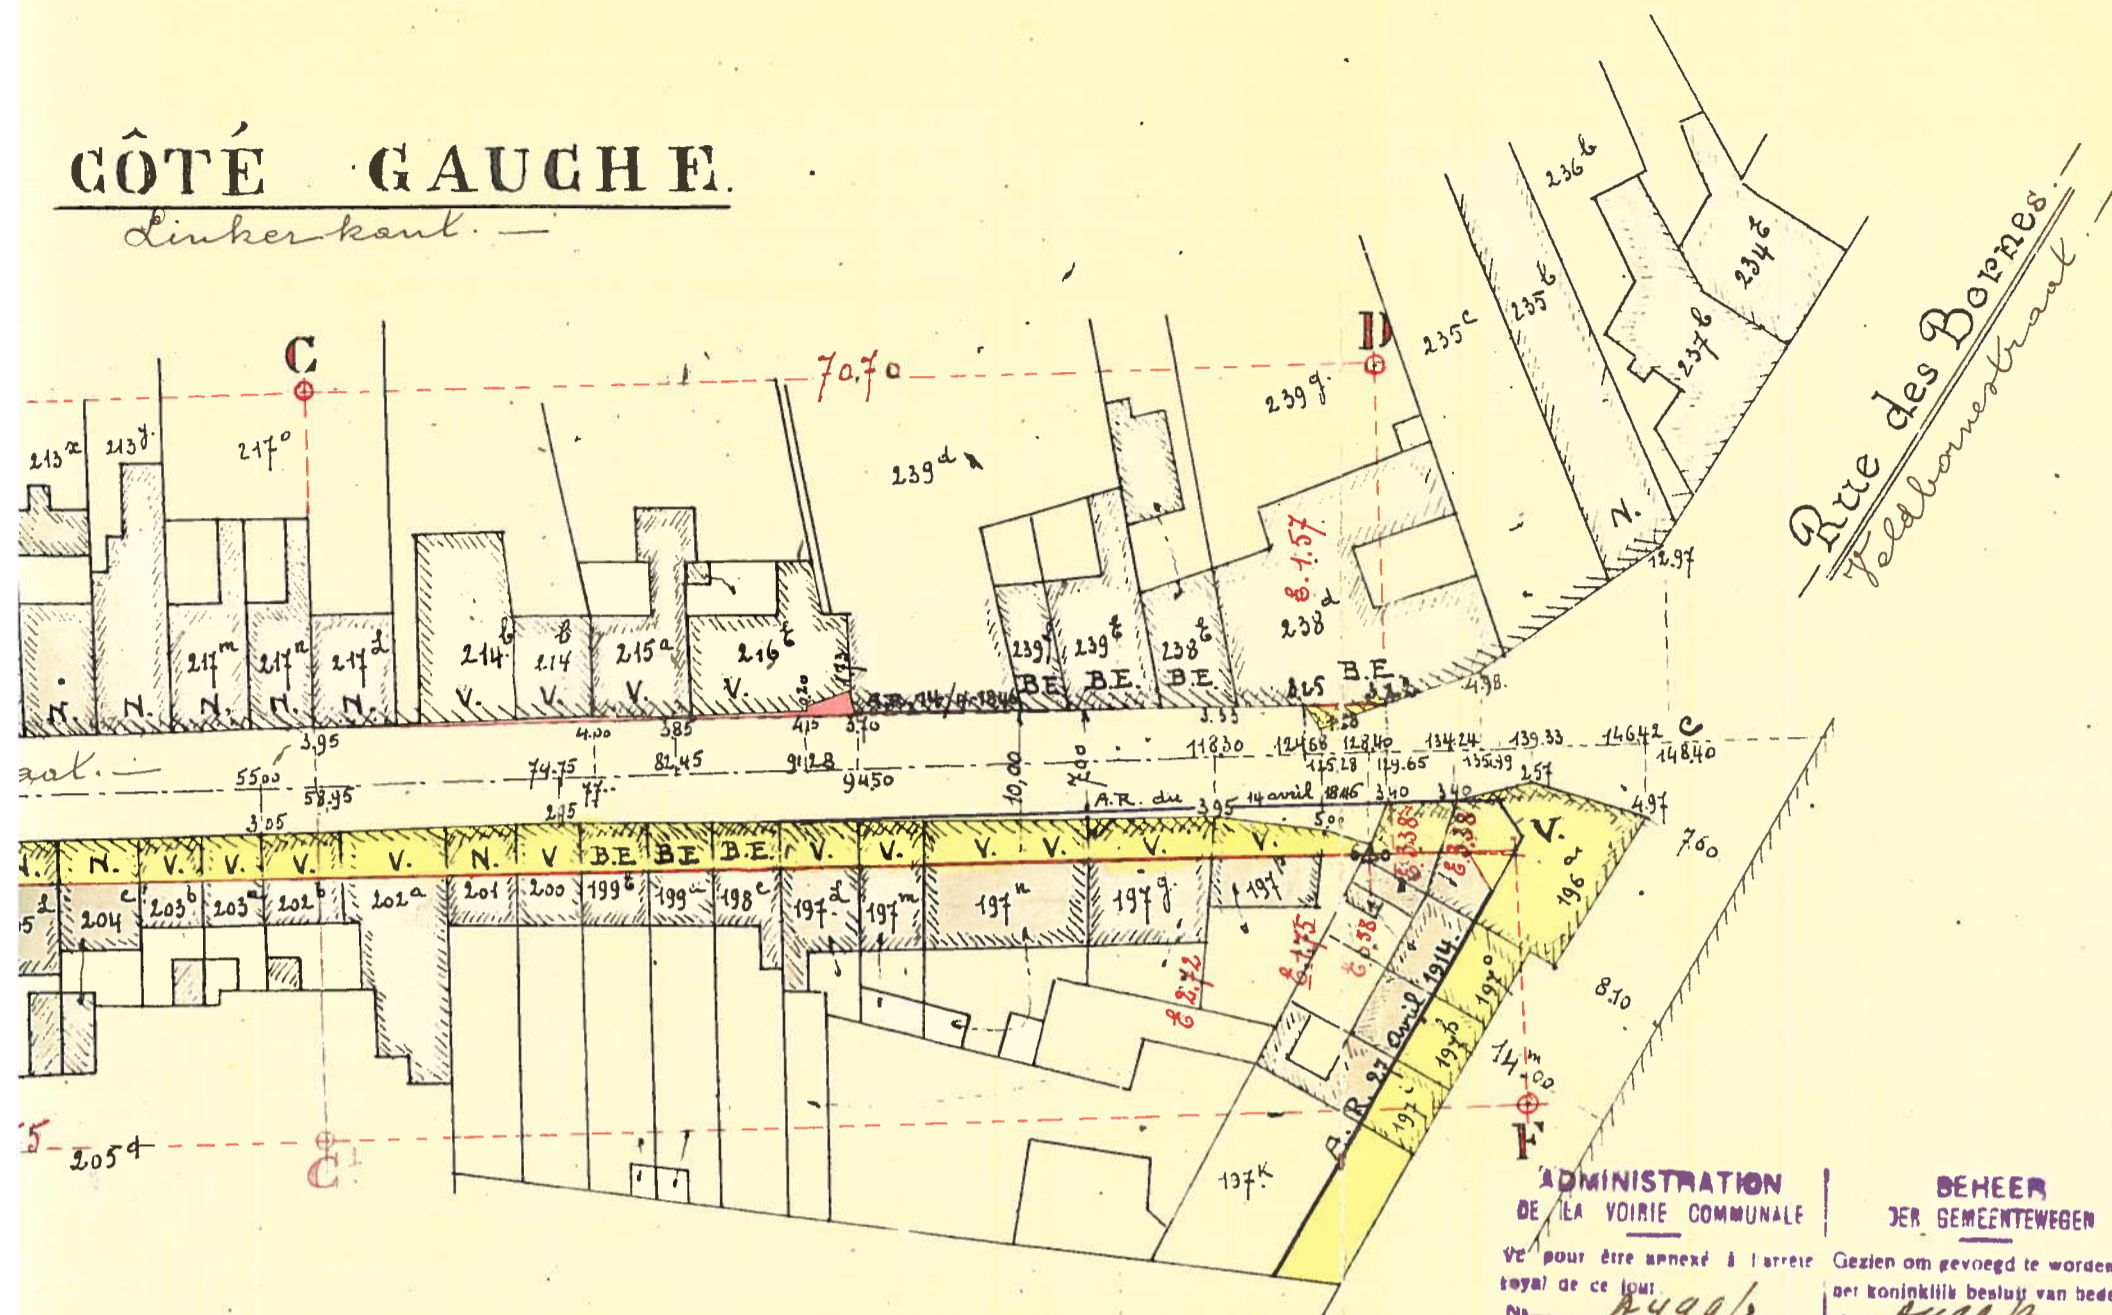

ADMINISTRATION DE LA VOIRIE COMMUNALE | BEHEER DER GEMEENTEWEGEN

Ve pour être annexé à l'arrêté | Gezien om gevoegd te worden aan

royal de ce jour | het koninklijk besluit van heden

N^o 4499/3 | N^o 4499/3

Bruxelles, le 29 septembre 1921

Brussel, den 29 September 1921

Le Ministre des Travaux Publics | De Minister van Levens

et des Travaux Publics | of Openbare Werken

Van Van Baerengen

Pour copie conforme: Voor overneming afgekeurd

De Directeur Général; P. van Meeuwen

L'Inspecteur Général; De Algemeen Opziener

[Signature]

Propriétaires	Section	N ^o cadastrale	Noms et domicile des Propriétaires.
Parlement	H.	203 ^a	Vandermeeren Parlement
"	"	202 ^b	" " "
"	"	202 ^a	" " "
"	"	201	Moreau Augt.
"	"	202	Prinque elf.
"	"	199 ^b	Jugels Victor
"	"	199 ^a	" "
"	"	198 ^c	Vanweddingen Ed
"	"	197 ^d	Vandermeeren
"	"	197 ^m	" " "
"	"	197 ⁿ	" " "
"	"	197 ^g	" " "
"	"	197 ^p	" " "
"	"	196 ^a	" " "
"	"	197 ^o	" " "
"	"	197 ^b	" " "
"	"	197 ⁱ	" " "
"	"	197 ^k	" " "