


BESTAAND

UITBREIDING

bestaande veranda wordt uitgebreid en aangepast + nieuw dak

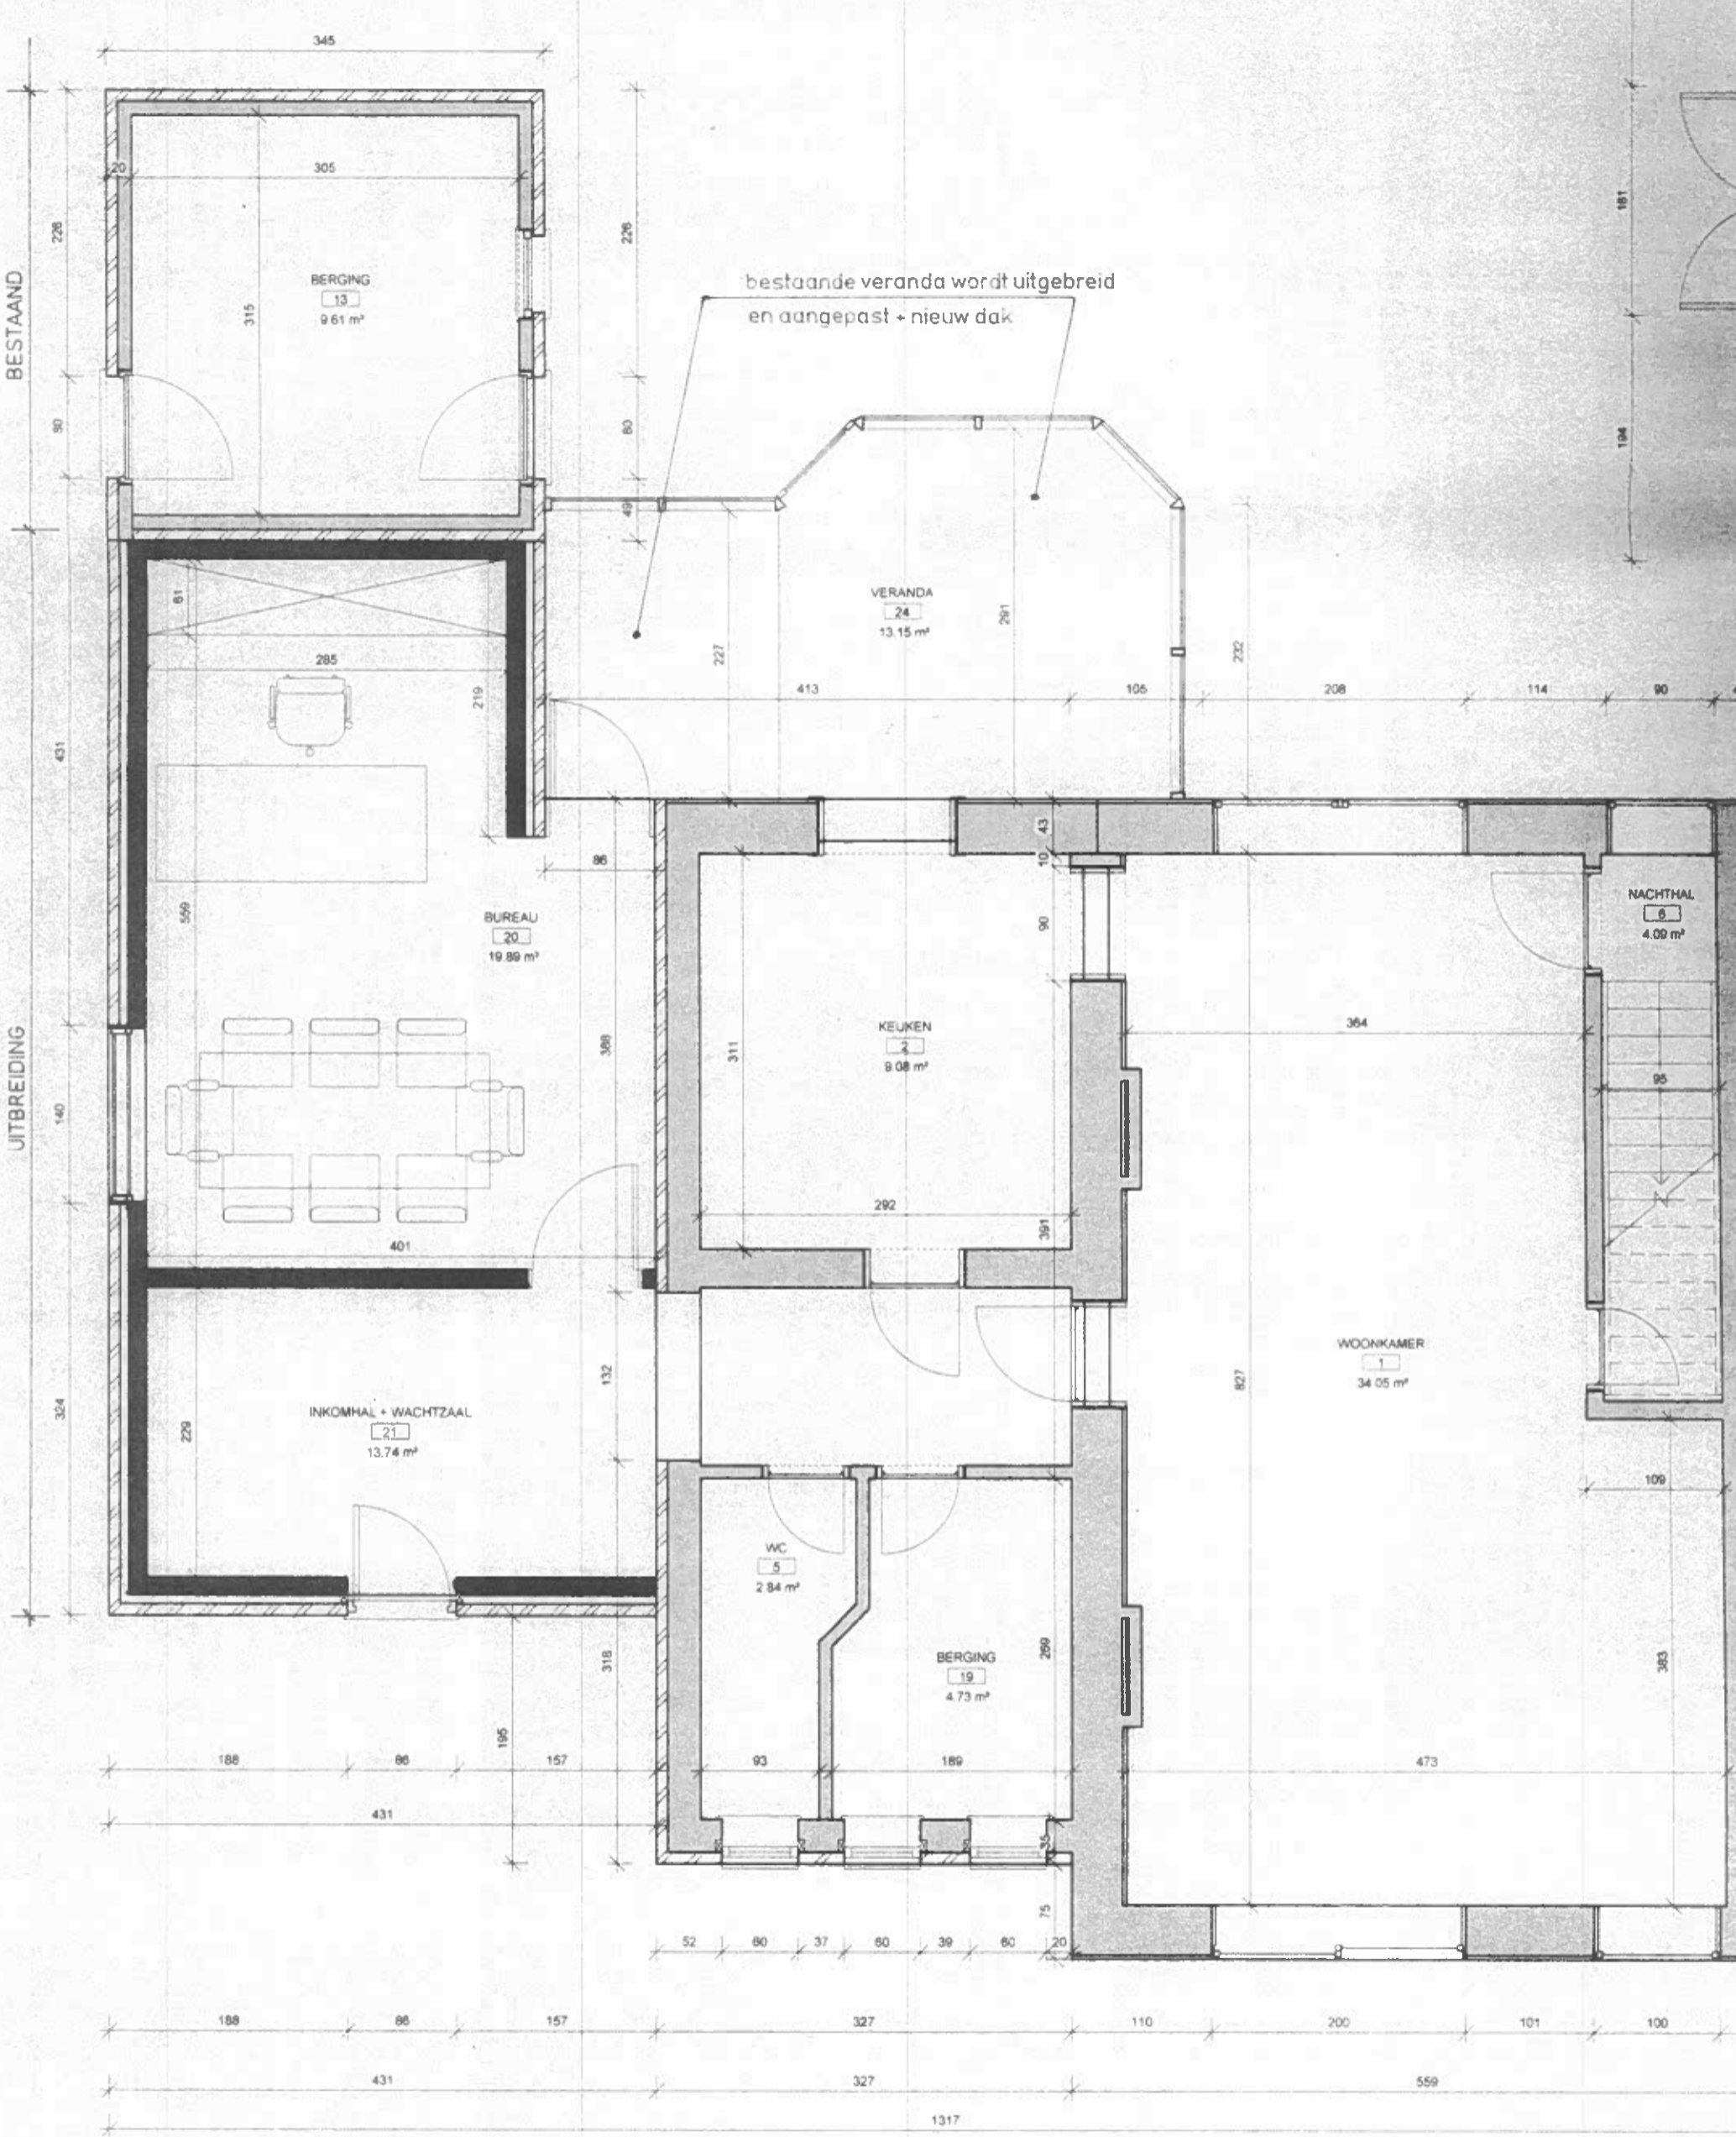

1

00 Gelijkvloers






1 : 50

8
A101

2
A107


UITBREIDING

BESTAAND

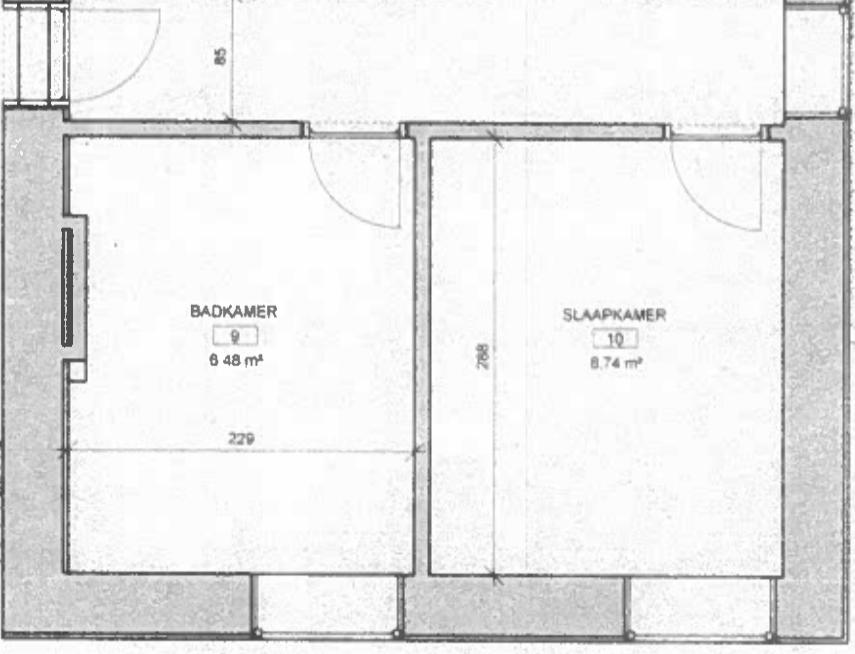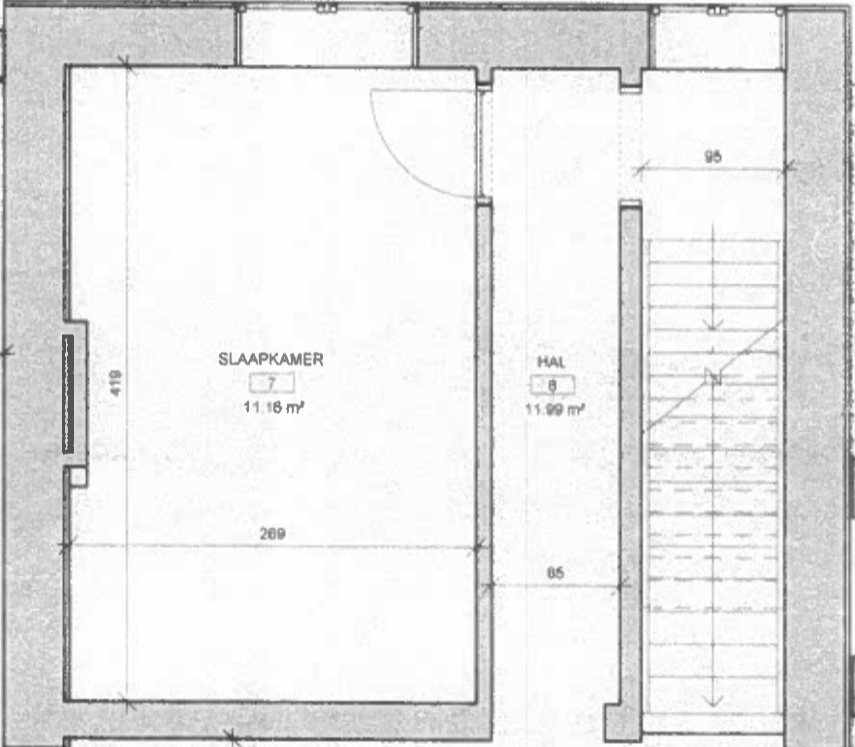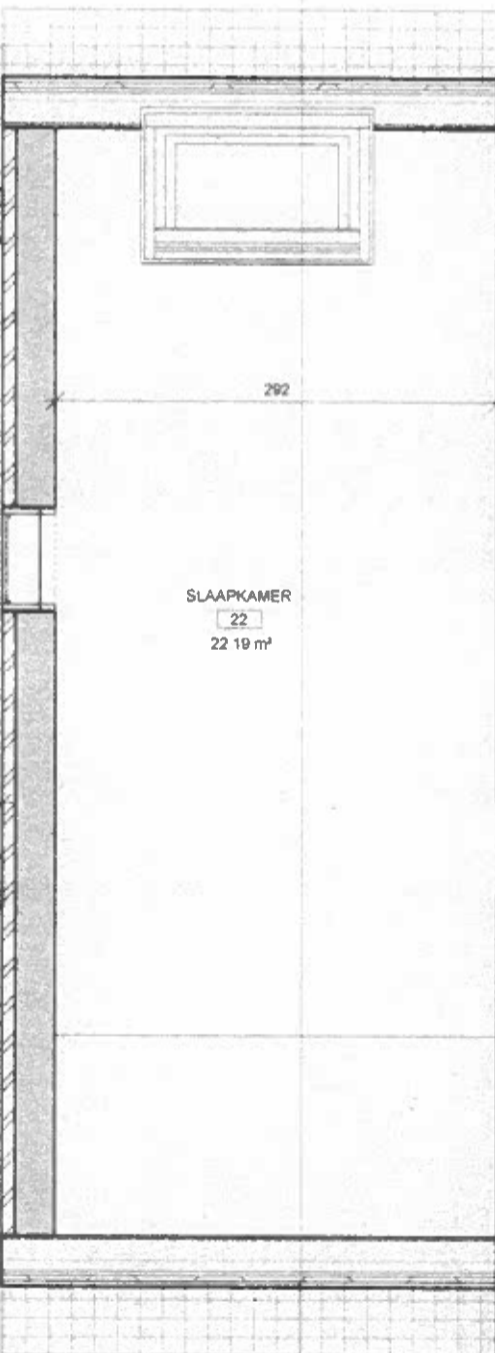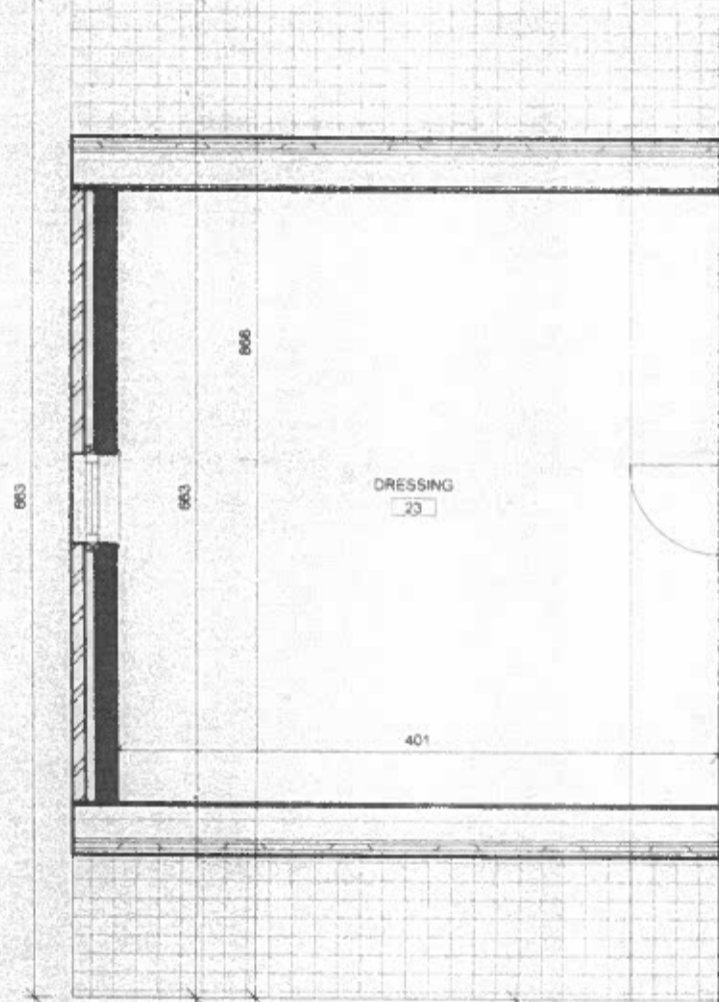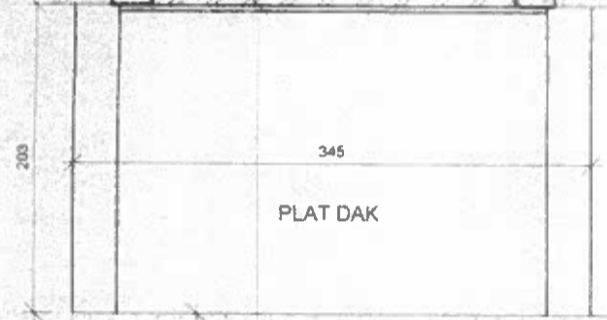

Eerste Verdieping



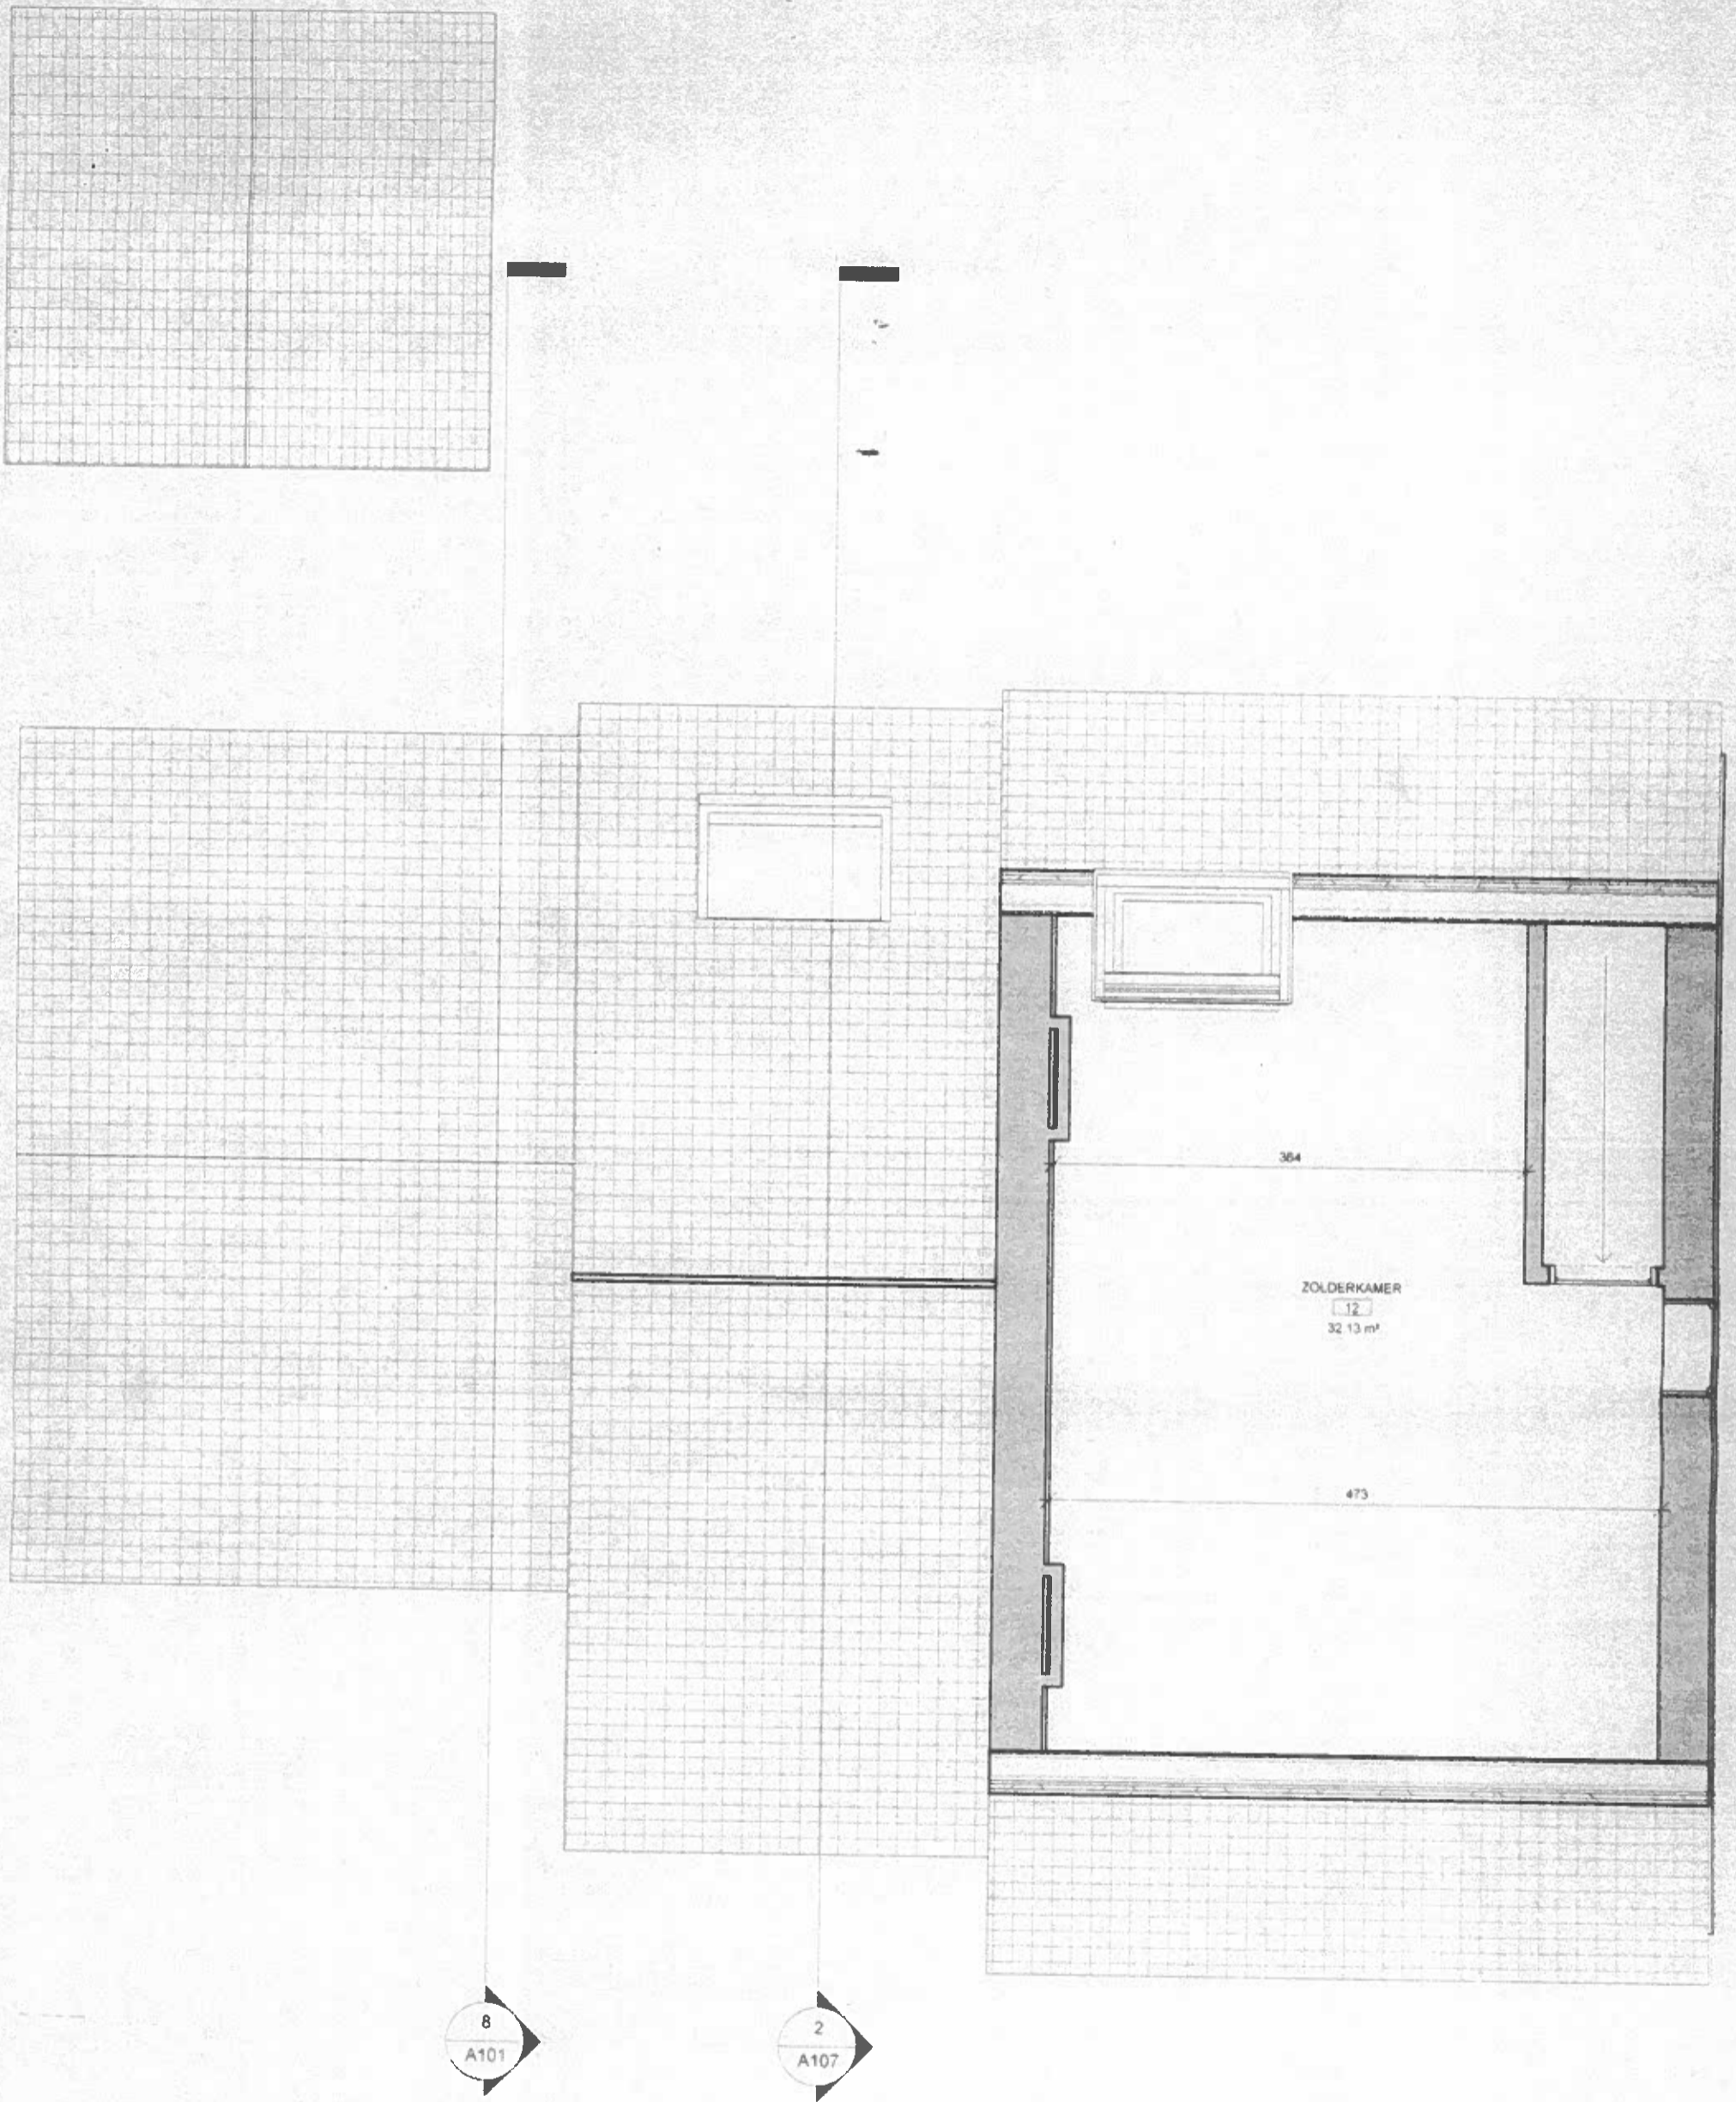

3 20 Tweede Verdieping
1 : 50

RIOLERINGSPLAN ZIE APART BLAD