

1926  
K. 15  
1926  
1926

— Provincie Brabant. —

— Stad Eindhoven. —

Wittrekkel uit den akkas der buurtwegen.

— Omstandige plans no 4 en 7. —


A.A.B.C. Verandering voortkomend van het zooinplan der  
Lijdelingsstraat (buurtwegen no 21 en 50.) goedgekeurd door  
den Gemeenteraad, in zitting van 21-1-04 en 11-2-1905.

Bevrijding voor gelijkvormig wittrekkel door het  
schepencollege, in zitting van 18-1-1905

— op bevel: —


— De secretaris: De burgemeester en schepenen, —

*[Handwritten signature]*

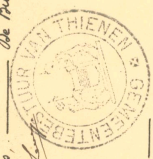

Verklaring:

gelyk tint teekenen  
zwarte lijnen : wegen volgens den akkas.  
lynen en cijfers  
met wode inkt : Overzichten voortbrenging  
Luzak AA'B.C.

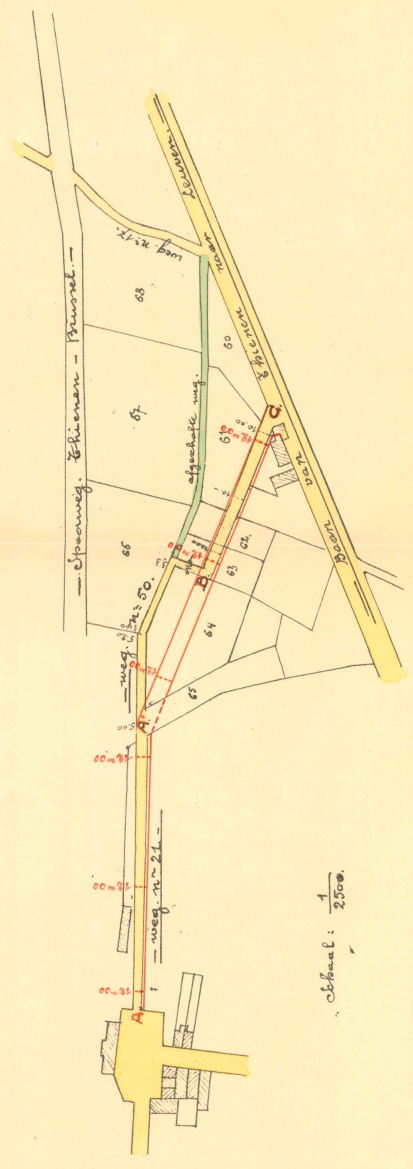

Schaal: 1/2500.