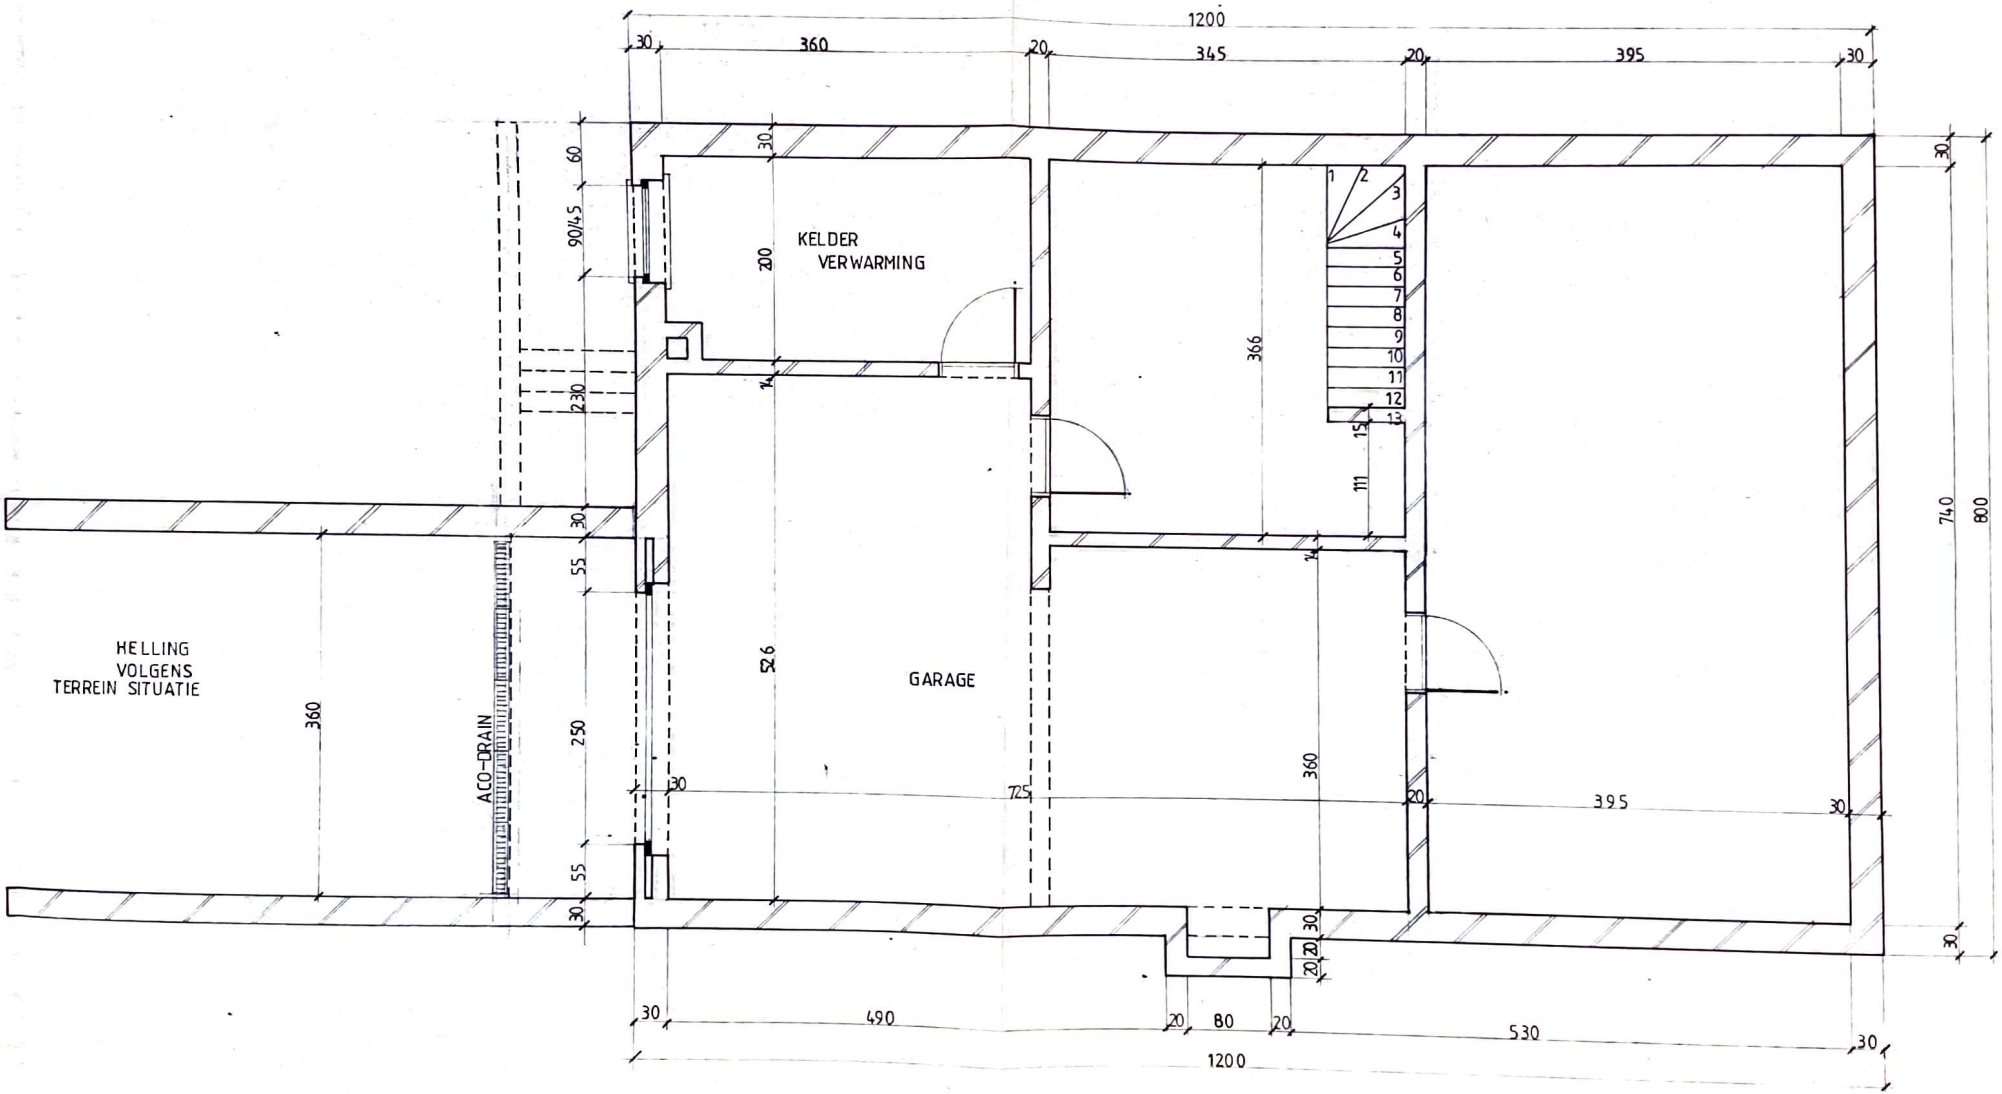
KELDER
VERWARMING
GARAGE
HELLING
VOLGENS
TERREIN SITUATIE
ACO-DRAIN
1200
360
345
395
30
20
90/45
60
230
55
250
200
526
725
366
111
15
14
740
800
490
80
530

KELDER