




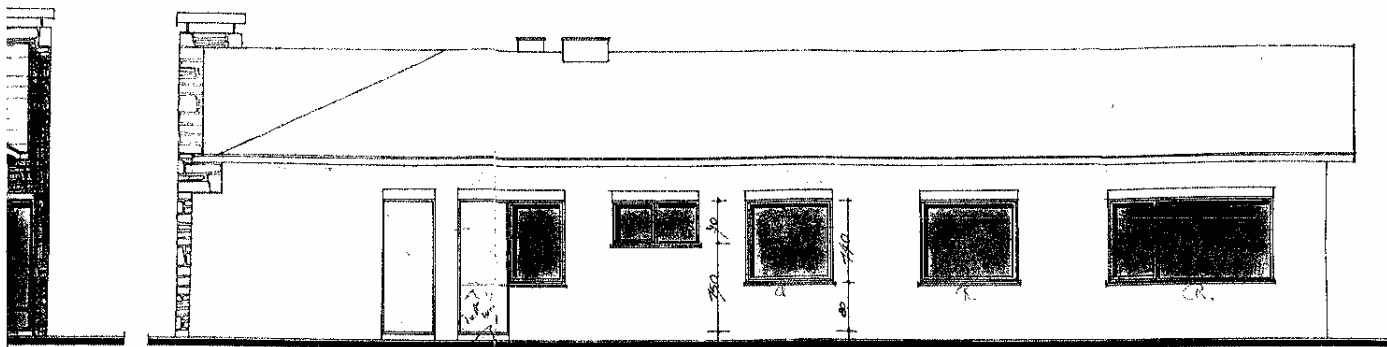

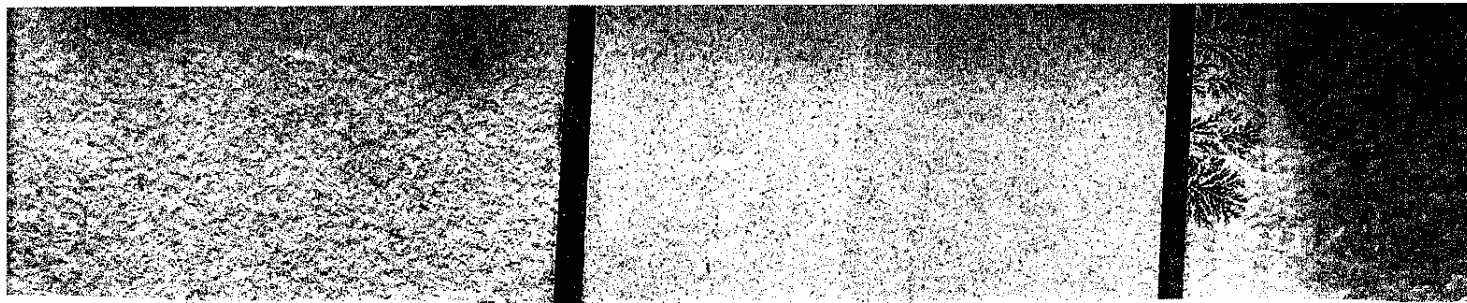

ACHTERGEVEL .

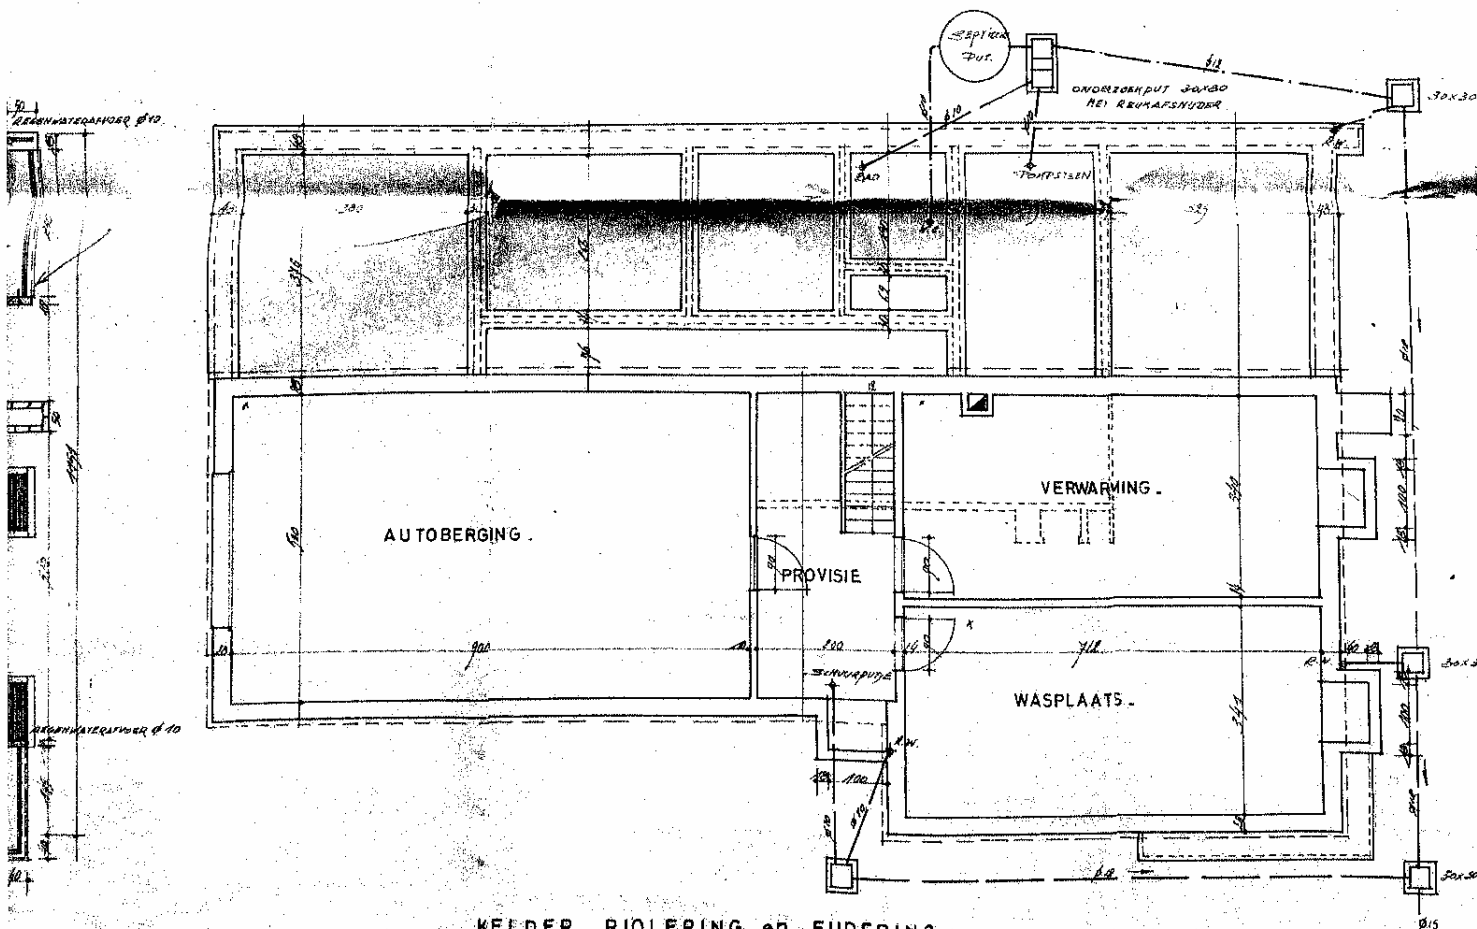

KELDER RIOLERING en FUDERING .