GEMEENTE TIELT - WINGE

AFDELING MEENSEL-KIEZEGEM

SECTIE C NRS 451G EN 451H

VERKAVELINGSPLAN

OP SCHAAL 1/500

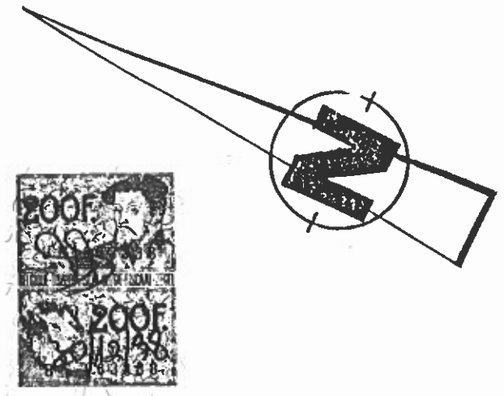

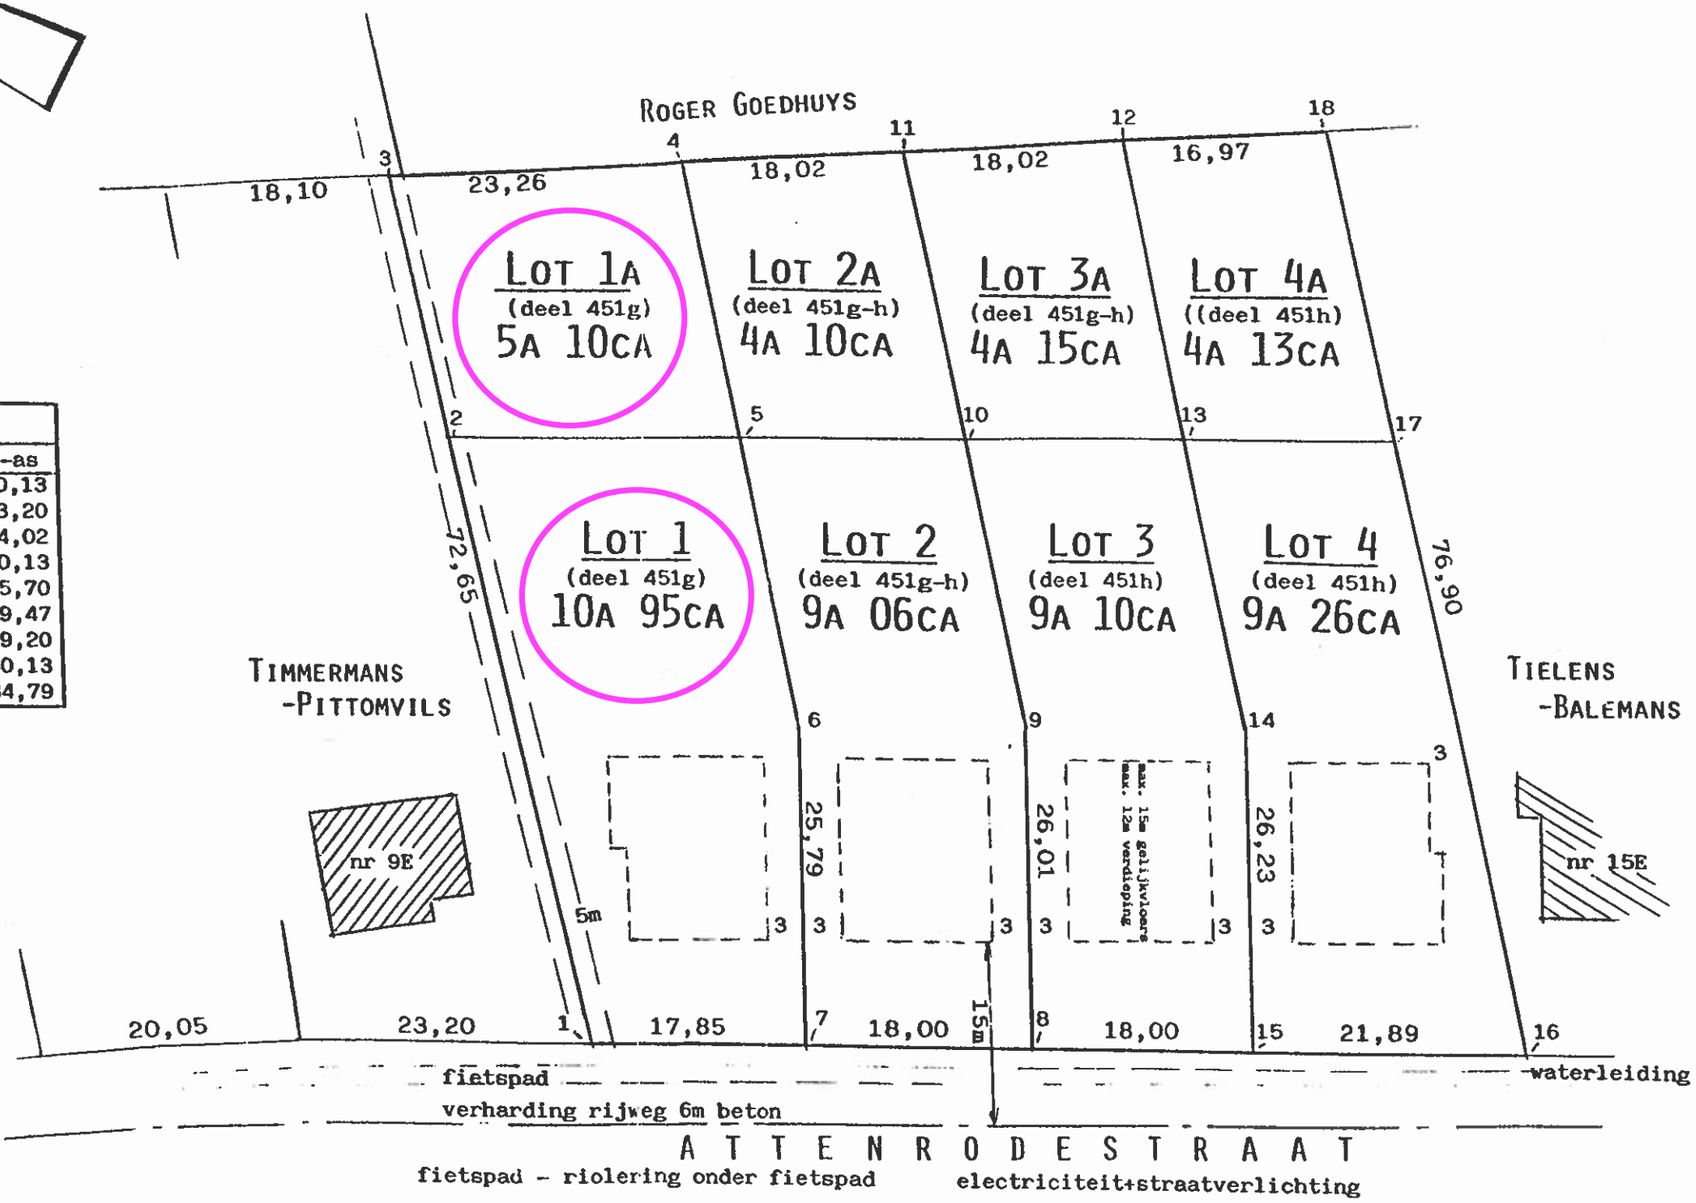

COORDINATENLIJST					
nr	x-as	y-as	nr	x-as	y-as
1	28,40	10,13	10	59,68	60,13
2	18,16	60,13	11	55,07	83,20
3	13,83	81,31	12	73,07	84,02
4	37,07	82,38	13	77,68	60,13
5	41,68	60,13	14	82,25	35,70
6	46,25	35,70	15	82,25	9,47
7	46,25	9,91	16	104,18	9,20
8	64,25	9,69	17	94,63	60,13
9	64,25	35,70	18	90,02	84,79

"ne varietur" getekend gehecht aan
akte dd 30.12.98