





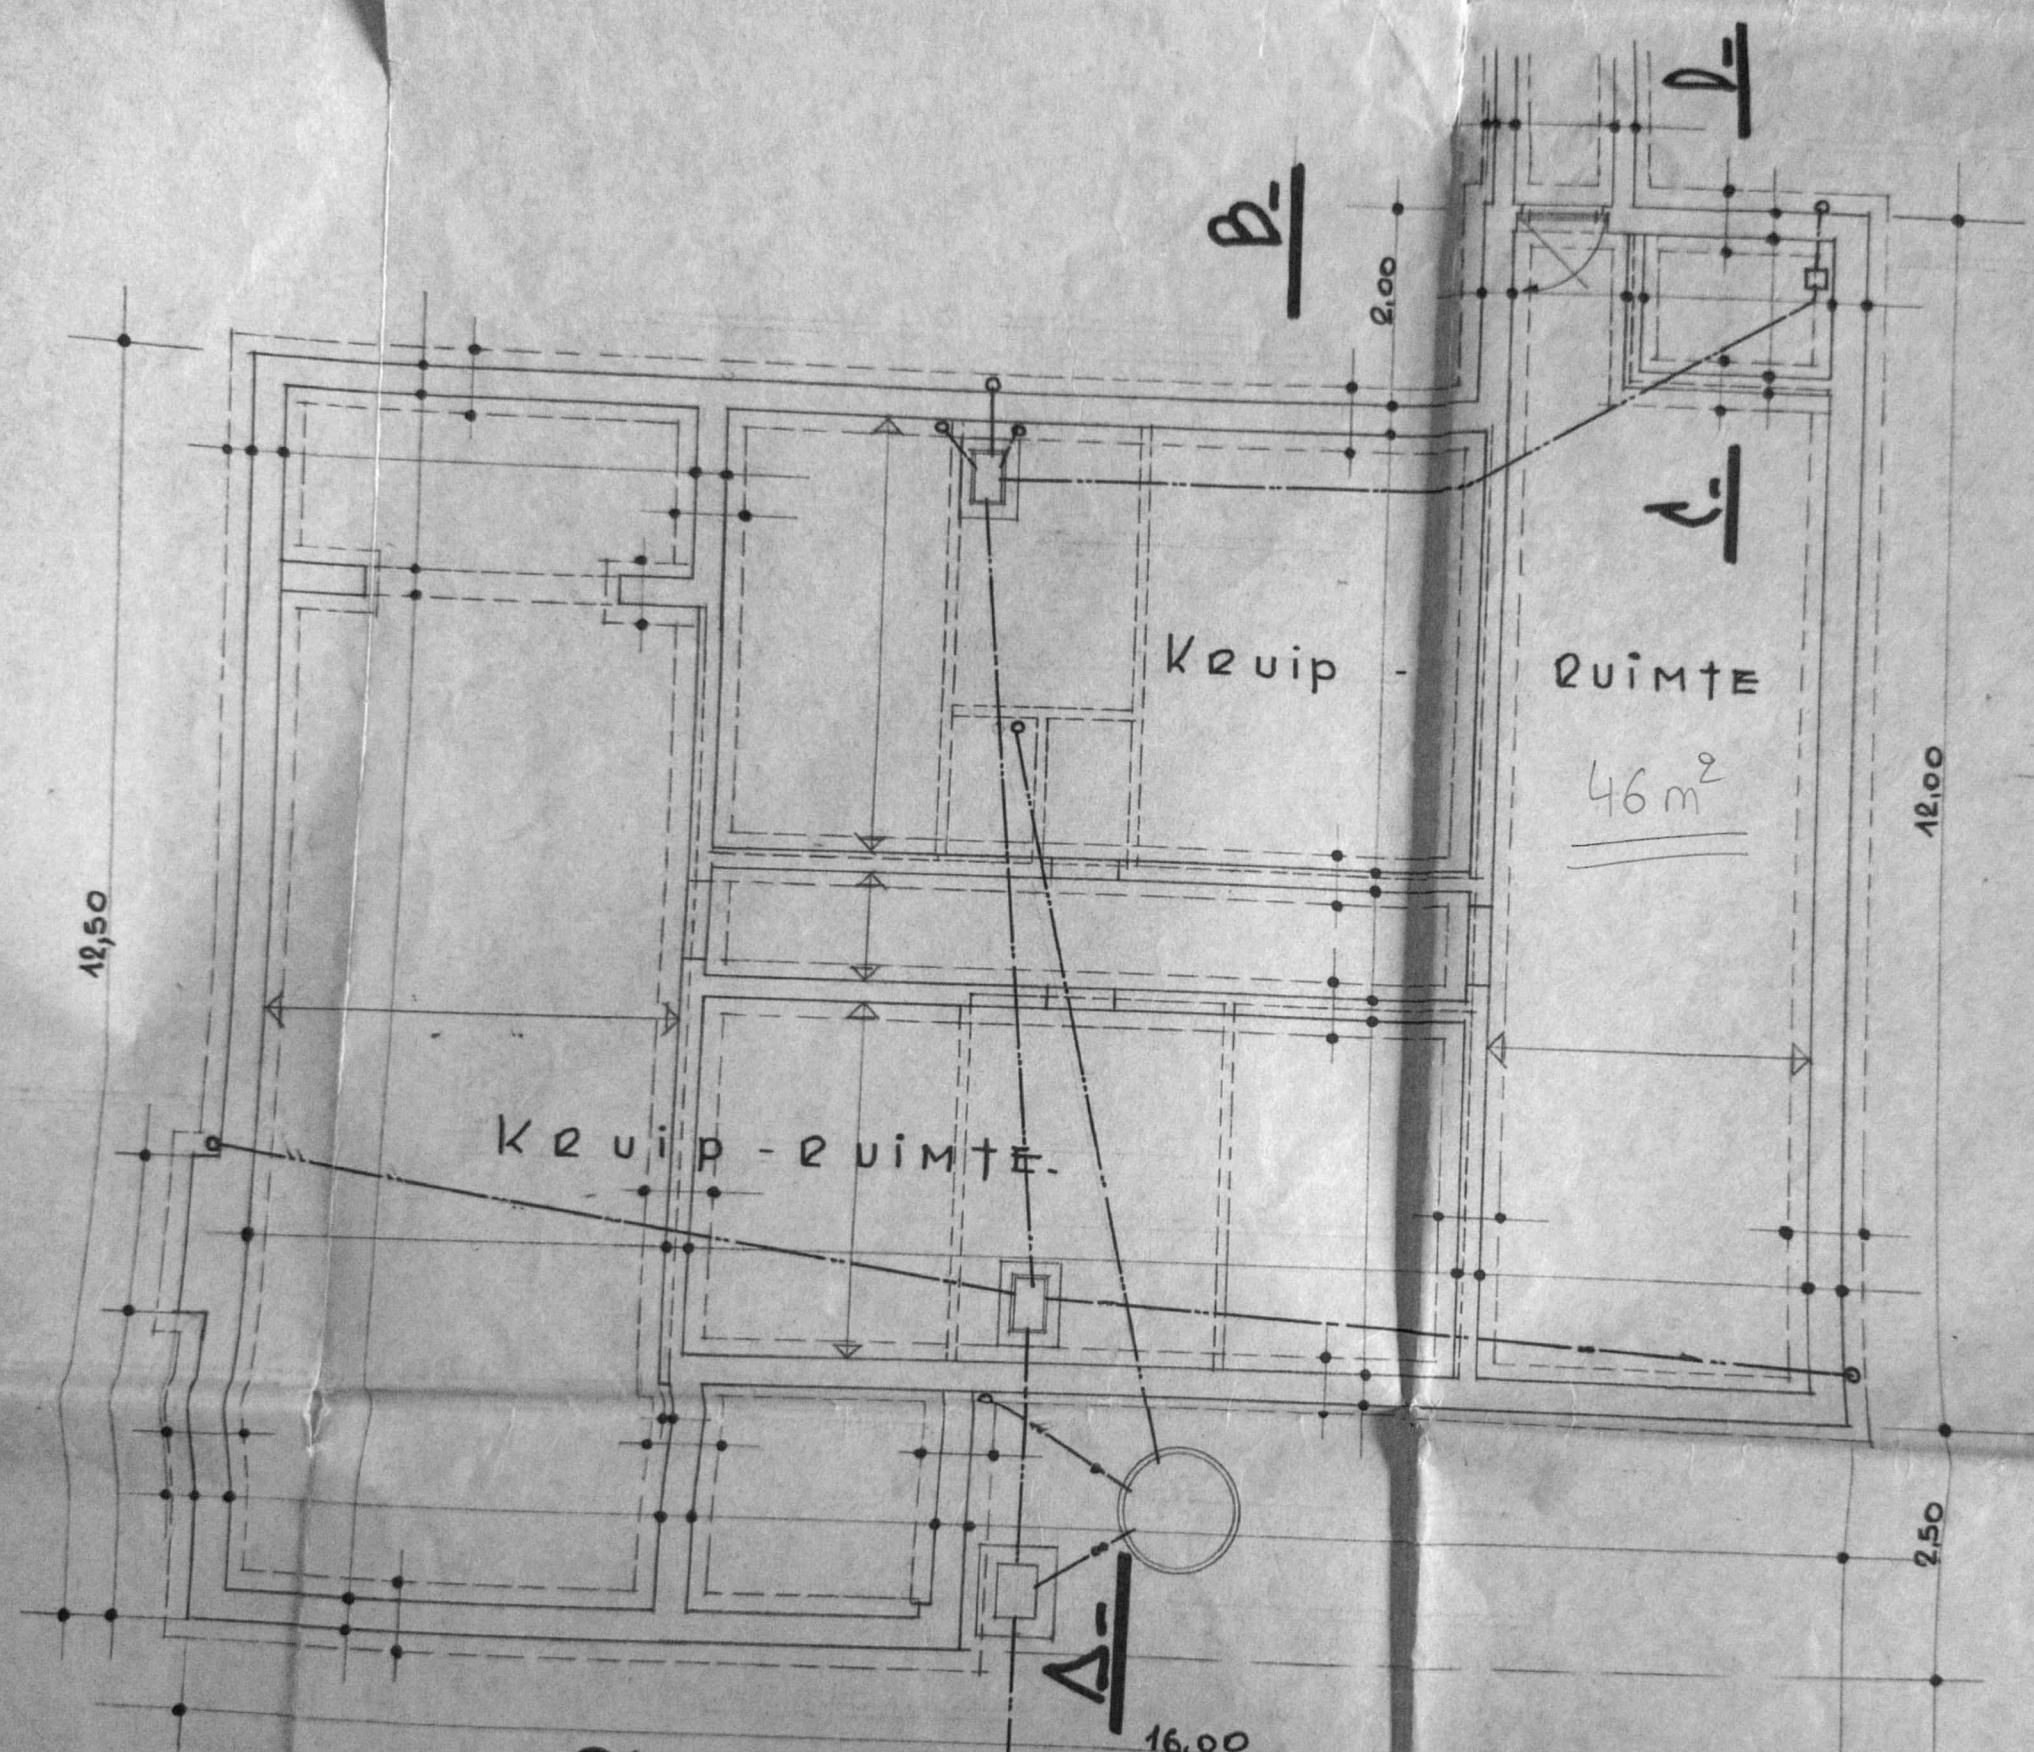


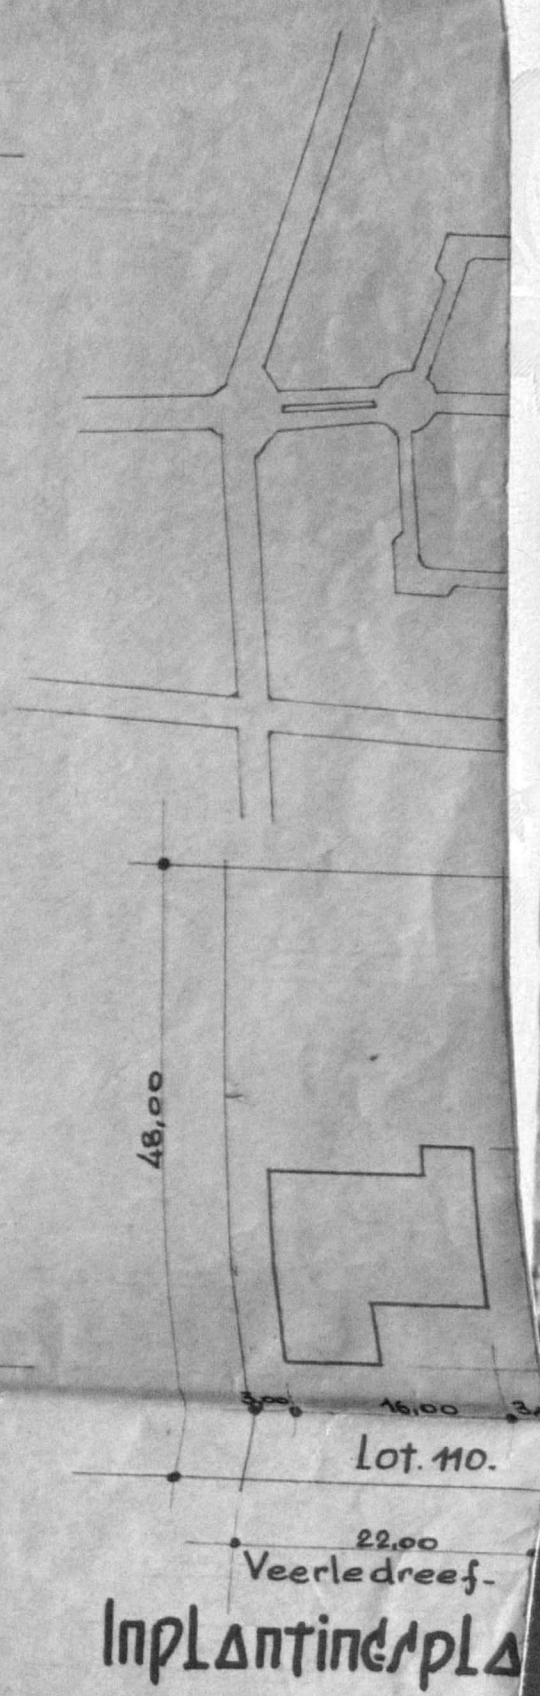

Inplantingsplan