



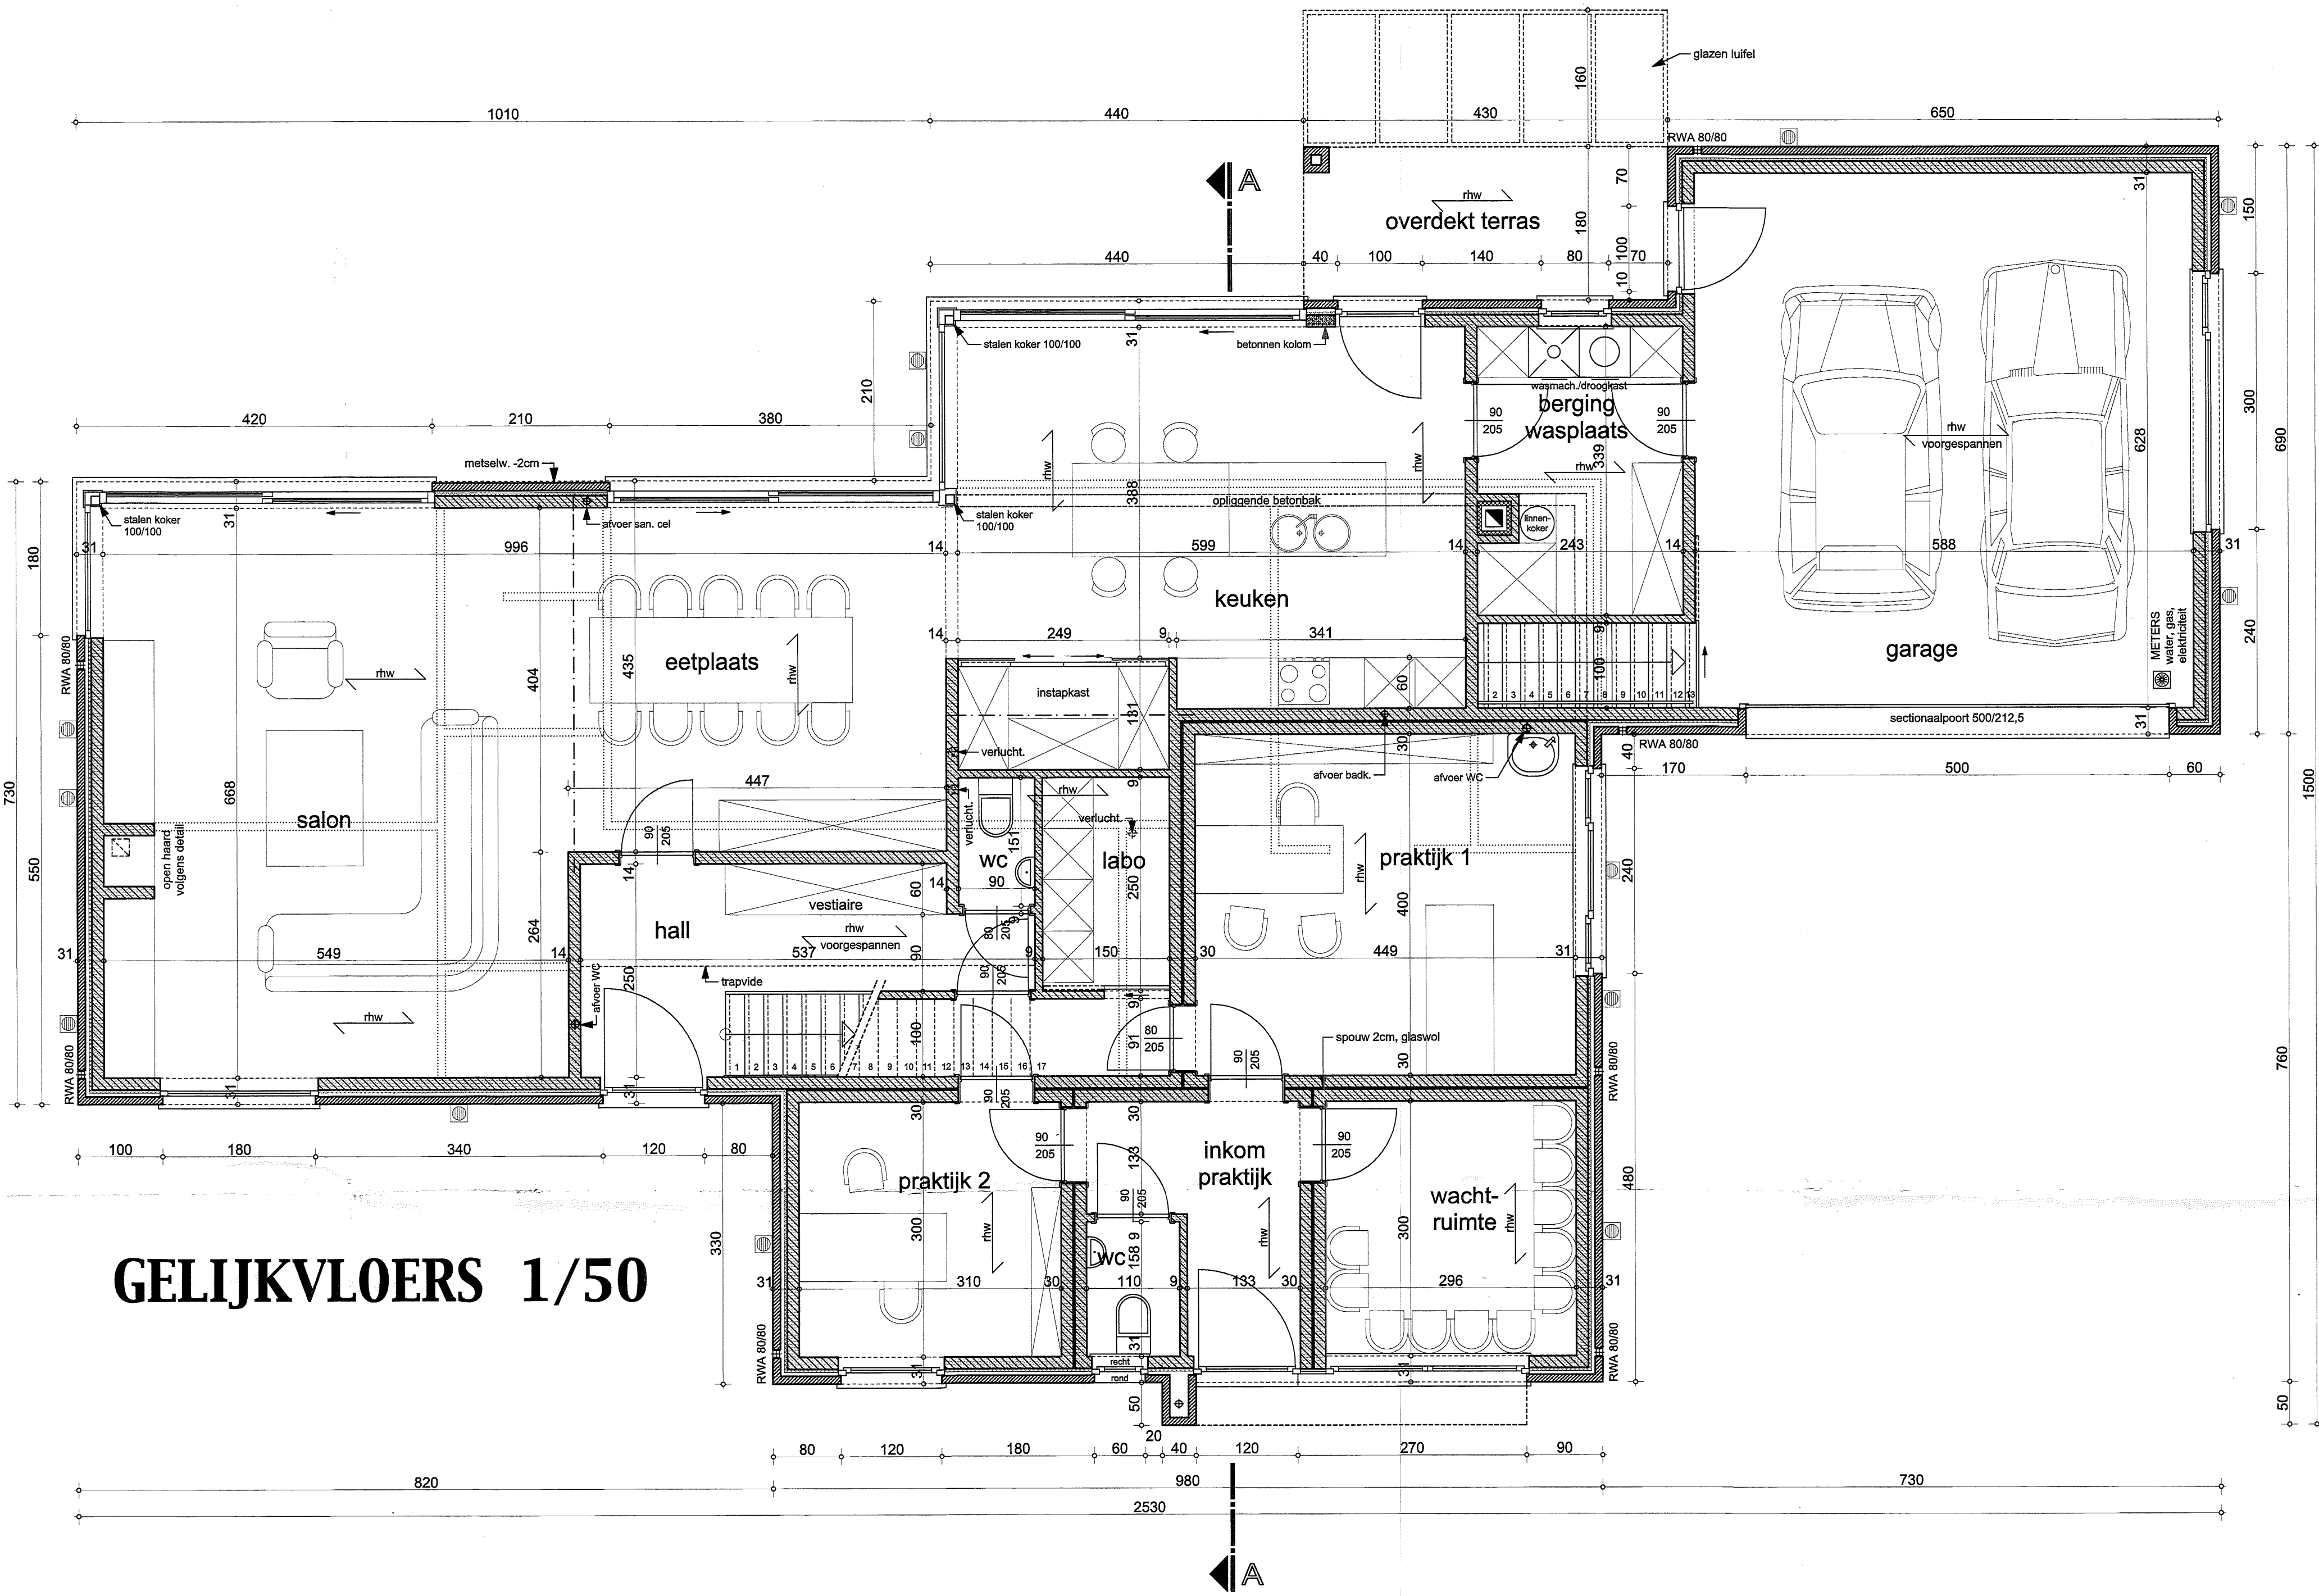

GELIJKVLOERS 1/50

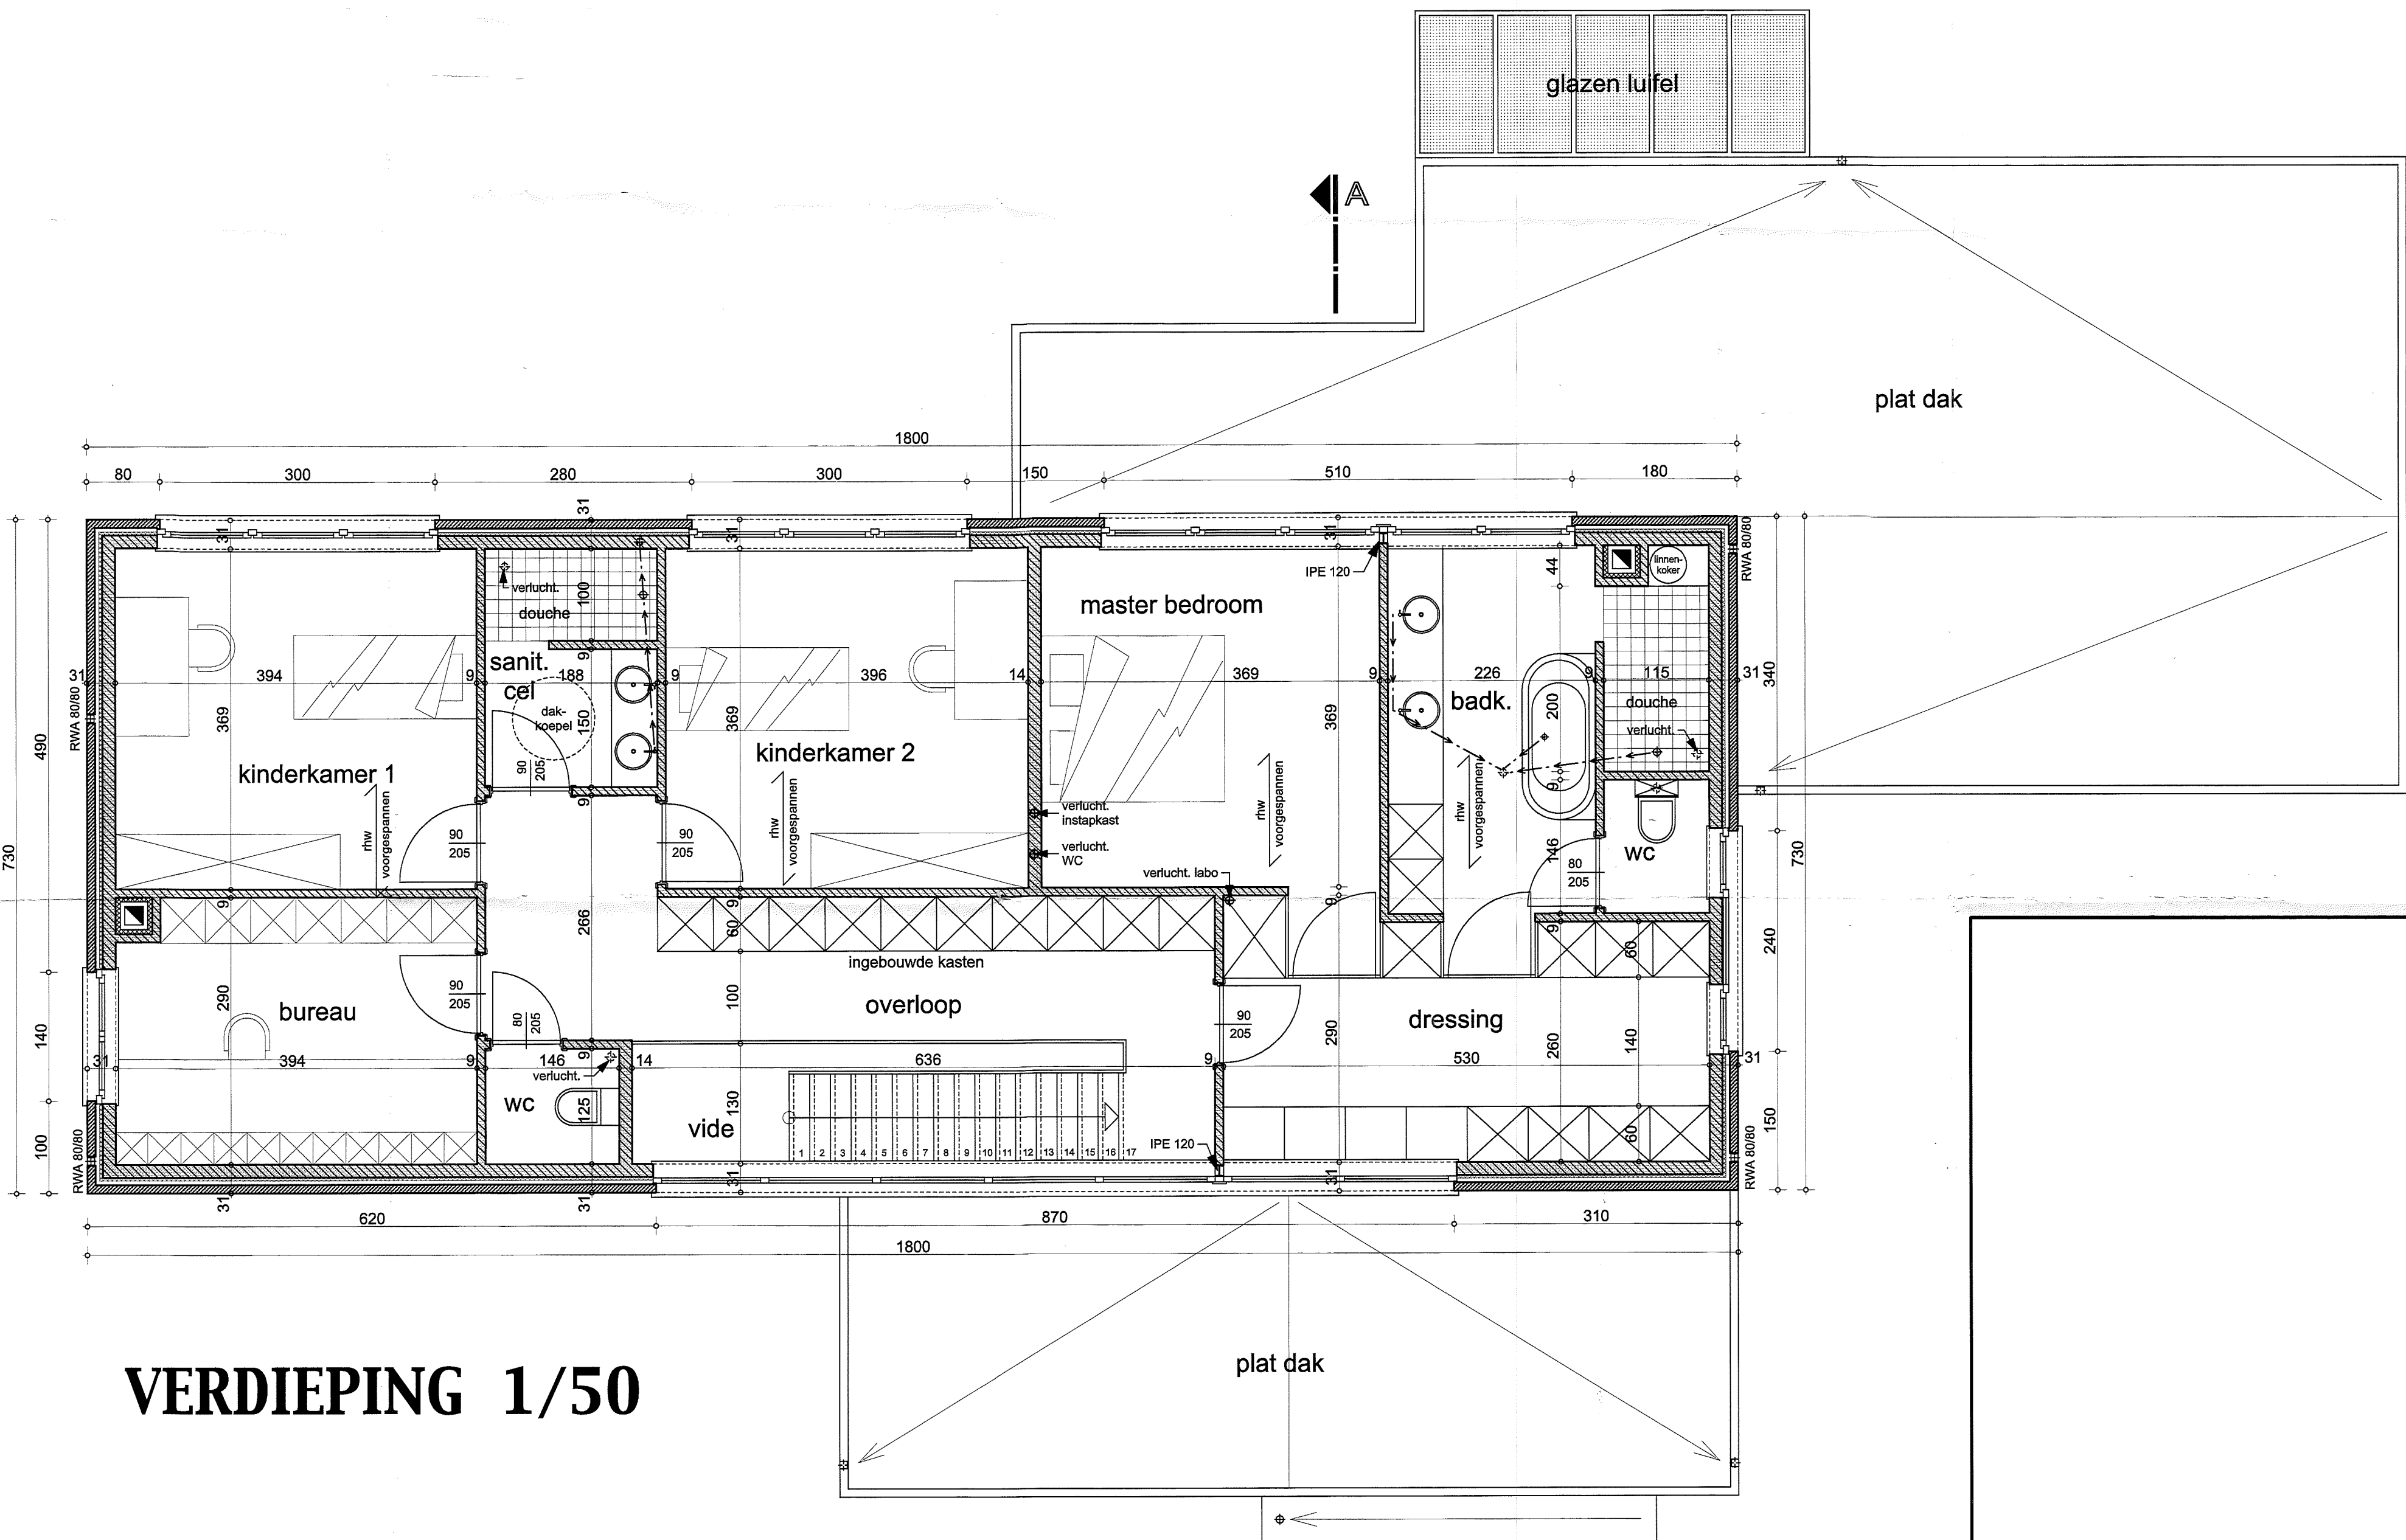

VERDIEPING 1/50

LEGENDE :	
	Parementmetselwerk
	Metselwerk "Poroton" (bovengronds)
	Metselwerk betonblokken (ondergronds)
	Lichte keperwand
	Spouwisolatie Styrofoam 5 cm
	Betonconstructie
	Beton, fundering en kelder
	Welfsels
	Isolatie
	Stalen profiel

OPMERKINGEN

Alle bouwkundige constructies (betonbalken, metaalprofielen, funderingszolen i.v.v. draagkracht ondergrond, enz...) dienen berekend te worden door een erkend burgerlijk bouwkundig ingenieur.

Deze i.v.v. de stabiliteit berekende constructieonderdelen kunnen de opgegeven maatgeving beïnvloeden. De uitvoerende aannemer zal in dit geval er steeds dienen van uit te gaan dat de aanpassing in ieder geval zal dienen opgegeven te worden binnen de opgegeven constructieaanpak.

De op het plan opgegeven ruimtemetingen mogen in geen geval verkleind worden zonder een voorafgaandelijk schriftelijk akkoord van bouwheer en architect.

De uitvoerende aannemer is verplicht voor de aanvang der werken al de opgegeven maten te controleren. In geval van fouten is hij verplicht de architect hiervan in kennis te stellen.

De op het plan opgegeven maten kunnen wijzigen in functie van de gebruikte materialen (formaat bakstenen, houtmaten, dikte chape o.d.). In de mate van het mogelijke dienen de maten zoveel mogelijk te worden benaderd. Indien bepaalde minimummaten dienen te worden aangehouden i.v.m. afmetingen van bv. meubels of toestellen dient dit door de bouwheer aan de architect of aannemer te worden gemeld.