


**Objet de la demande**

plan de situation



plan d'implantation  
1/500

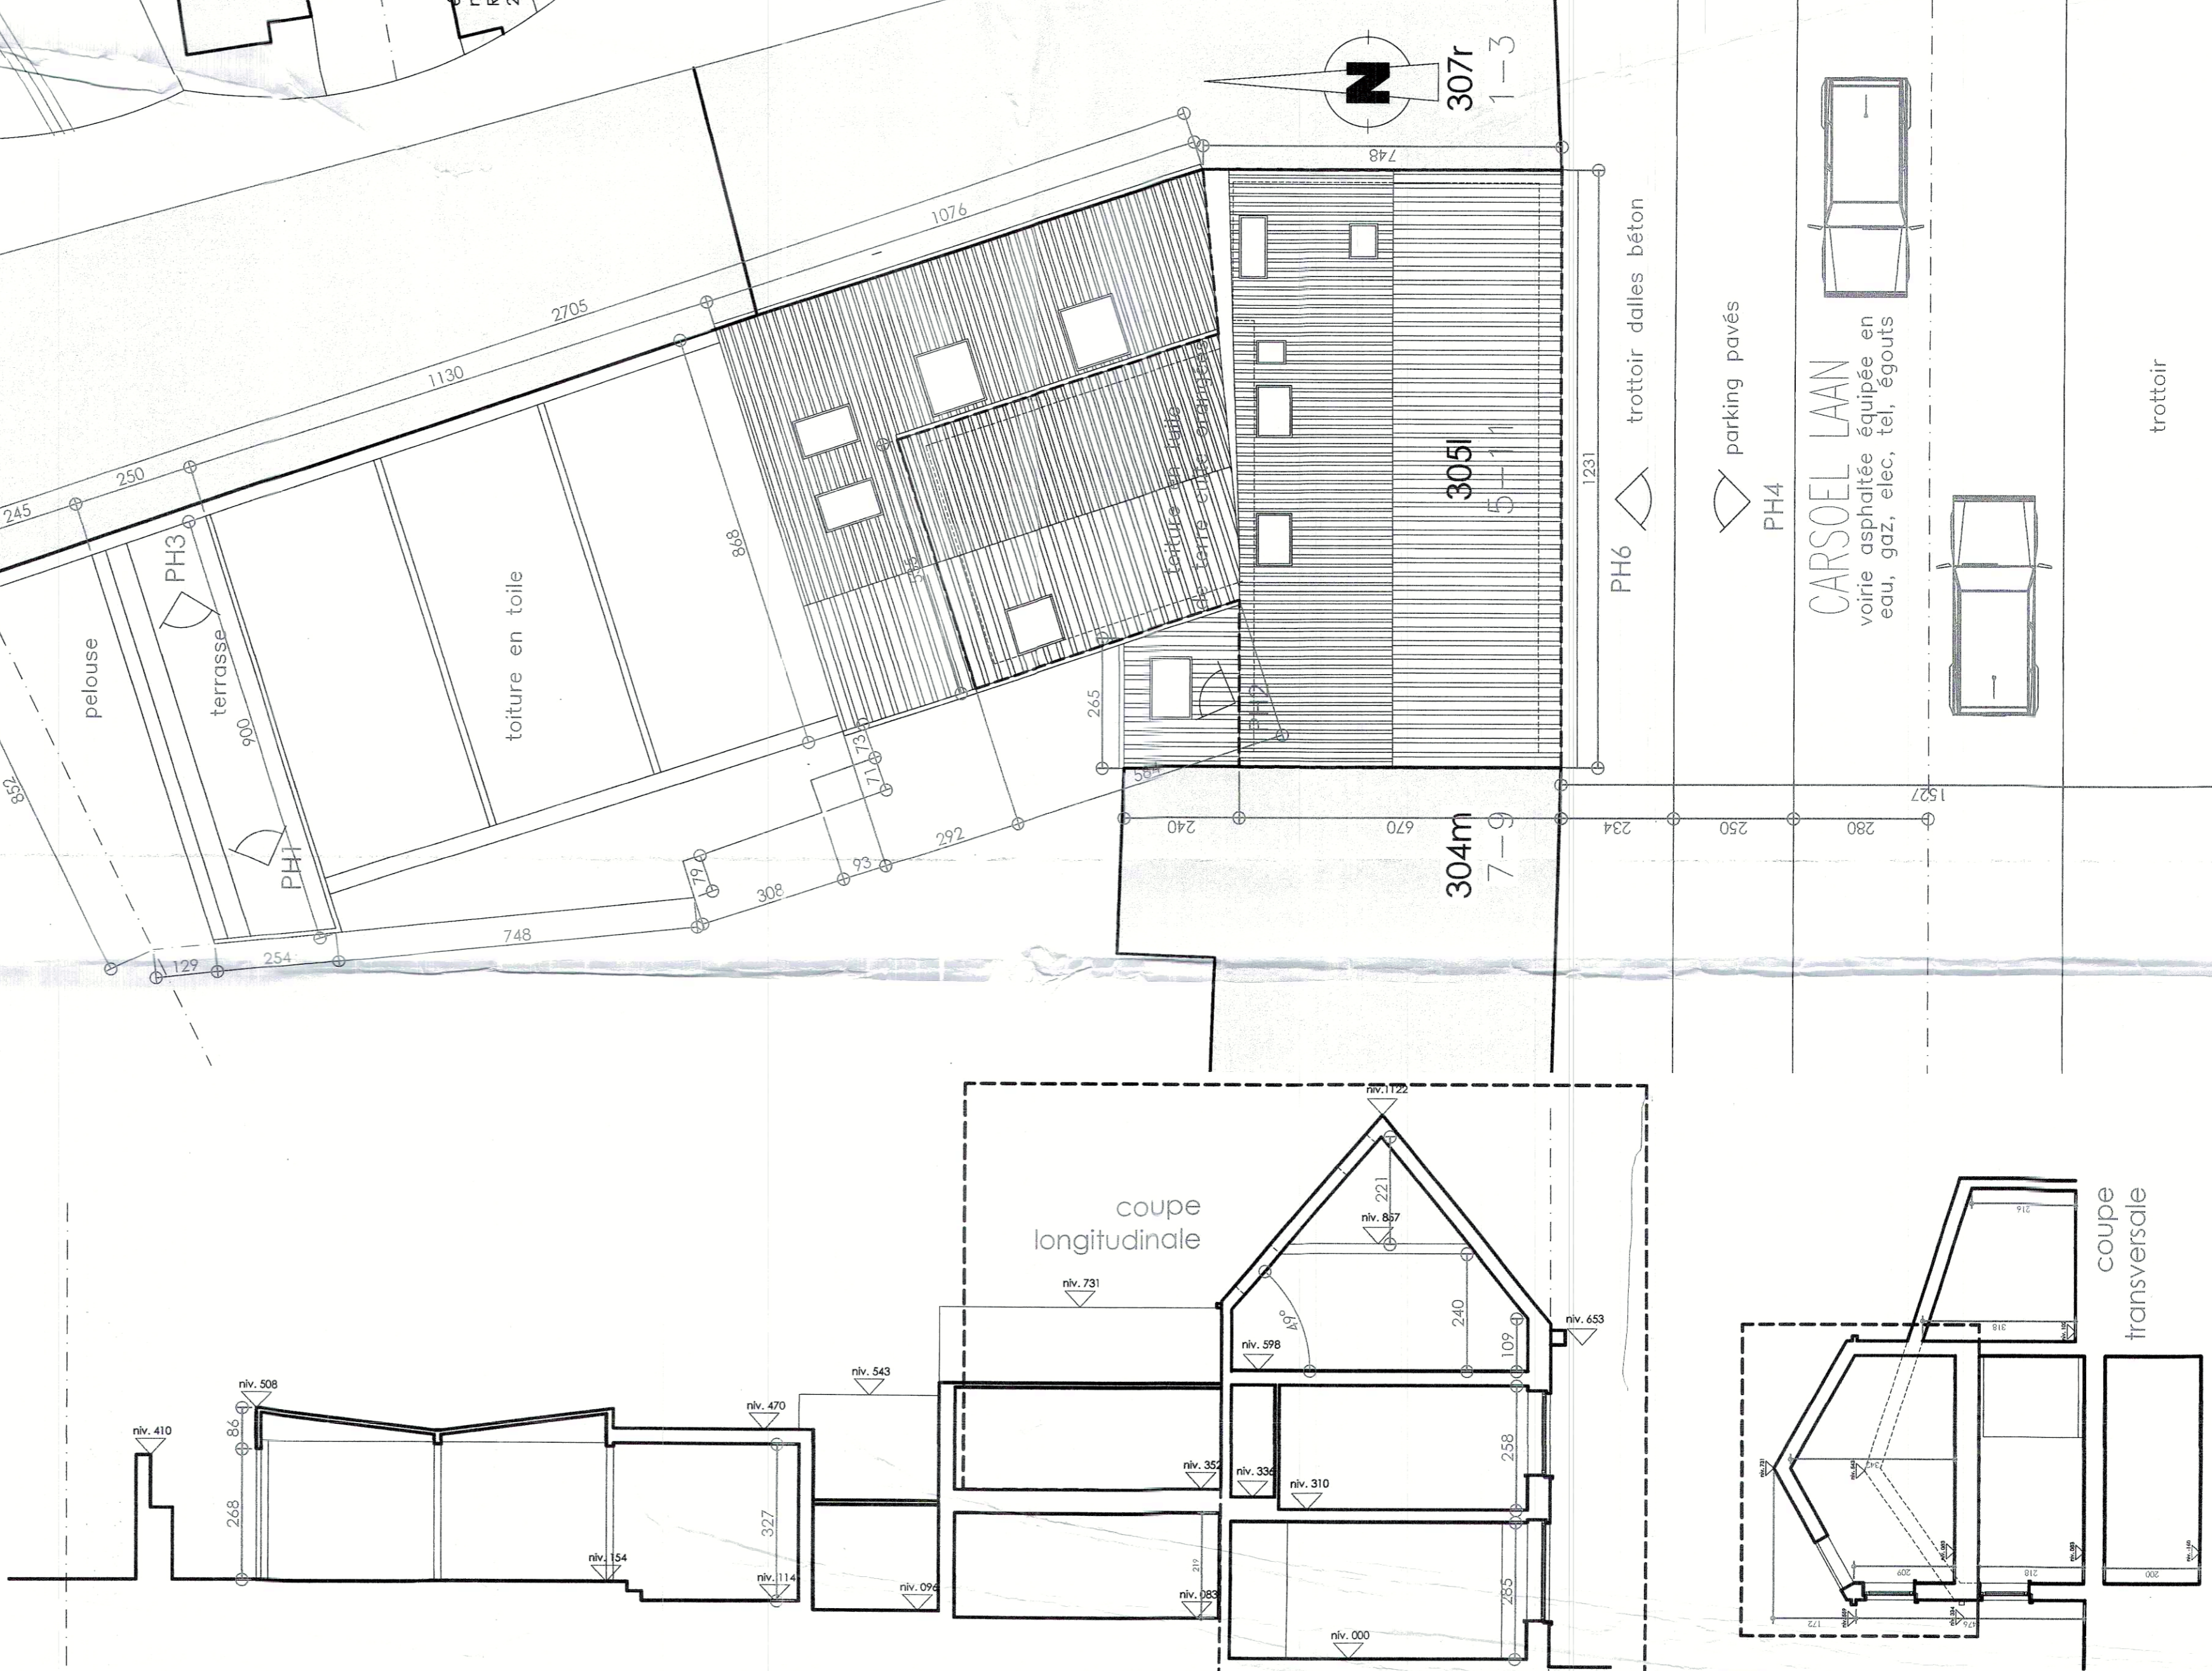

plan d'implantation  
1/100

Province de BRUXELLES  
Demande de permis d'urbanisme  
Régularisation de 4 logements

Commune de Uccle  
avenue Jean et Pierre Carsoel 5-11

2 Div. Sect D. n°3051

situation - implantation (de fait)

Maître de l'ouvrage:

**Mr Toussaint**  
Termulenstraat n° 131A  
1640 Rhode-Saint-Genèse

Sandrine Noël  
rue de Baudémont 18 à 1460 Iffre  
tel: 0499 410 847  
mail: pignonsurme@outlook.com

modifications

Document traité par:

NOËL Sandrine, architecte



N° 45402 VU POUR ETRE ANNEXE A  
L'ARRETE DU POUVOIR REGIONAL  
DU CCLLE EN DATE DU 29/06/2021  
Par Ordonnance,  
Par Délégation,  
Lydie VERKOVIC,  
Carine GORDESCO,  
Echellem de Régis.

dos: 2001

échelle: 1 cm.p.m.  
date: 31 08 2020

plan n° pu 01  
inc.