

8
terrasse

7
repas

6
living

4
cuisine

1
hall

3
cellier

2
wc

5
garage

PLAN DU REZ

fosse septique

tank mazout

vers égout public

citerne eau pluie

siphon

venti bloc

ch. visite 32/42

ch. visite 34/34

ch. visite 55/55

niv -60

niv 000


14/6/ laine


ierre bleue

compteurs

p.b.

niv 000

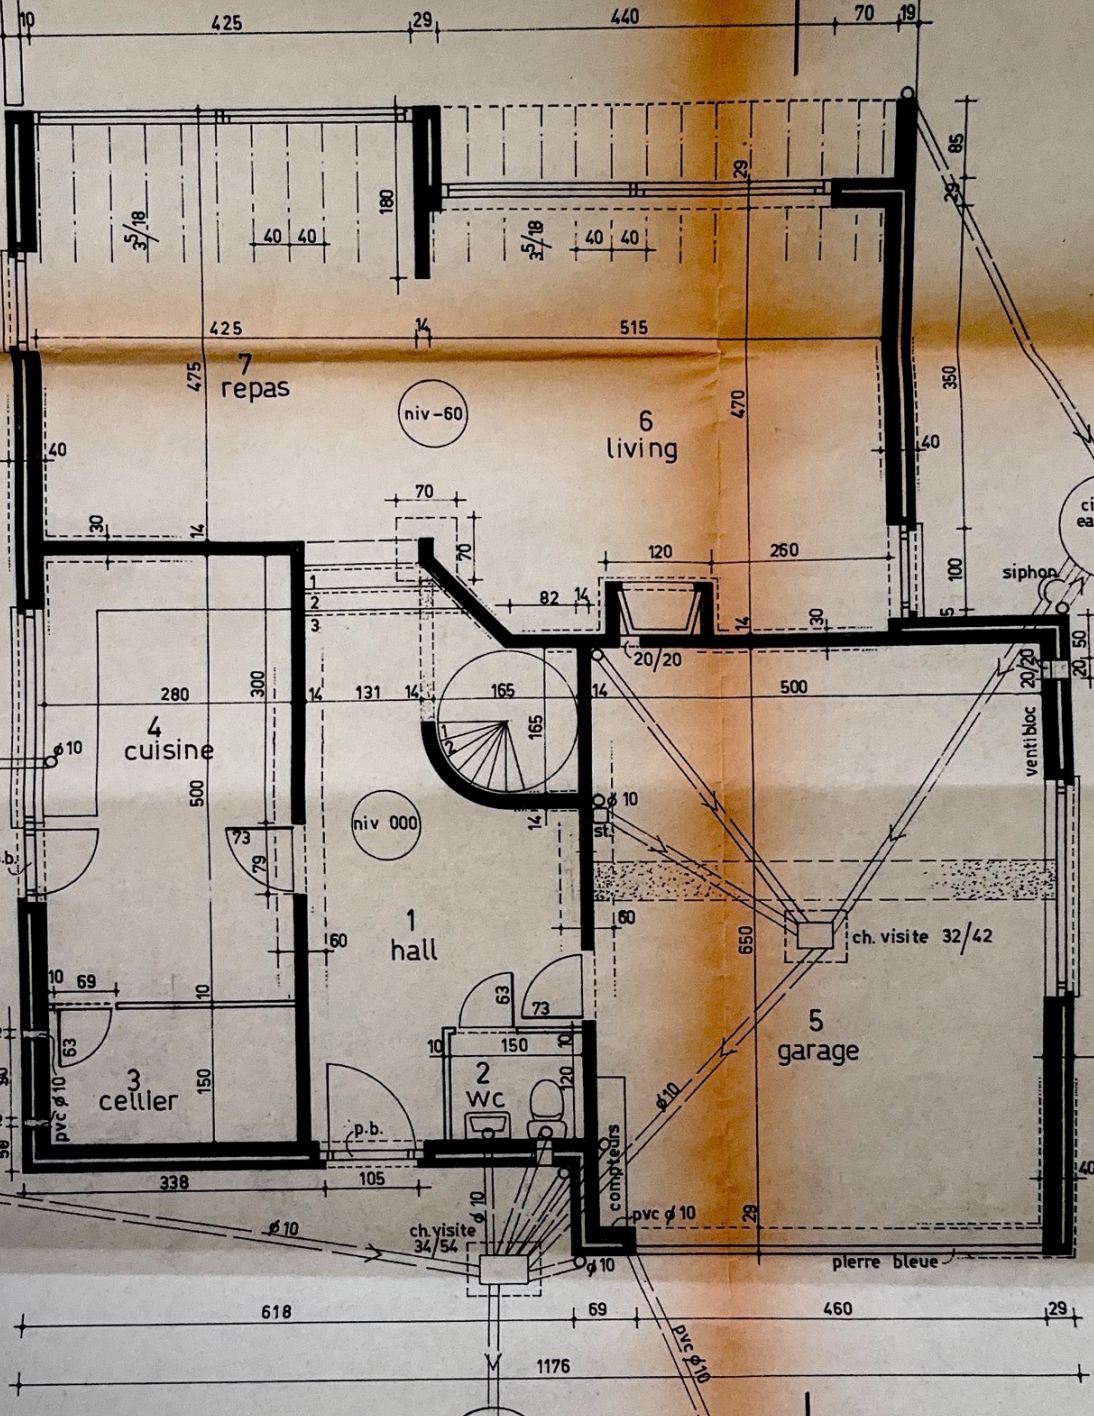

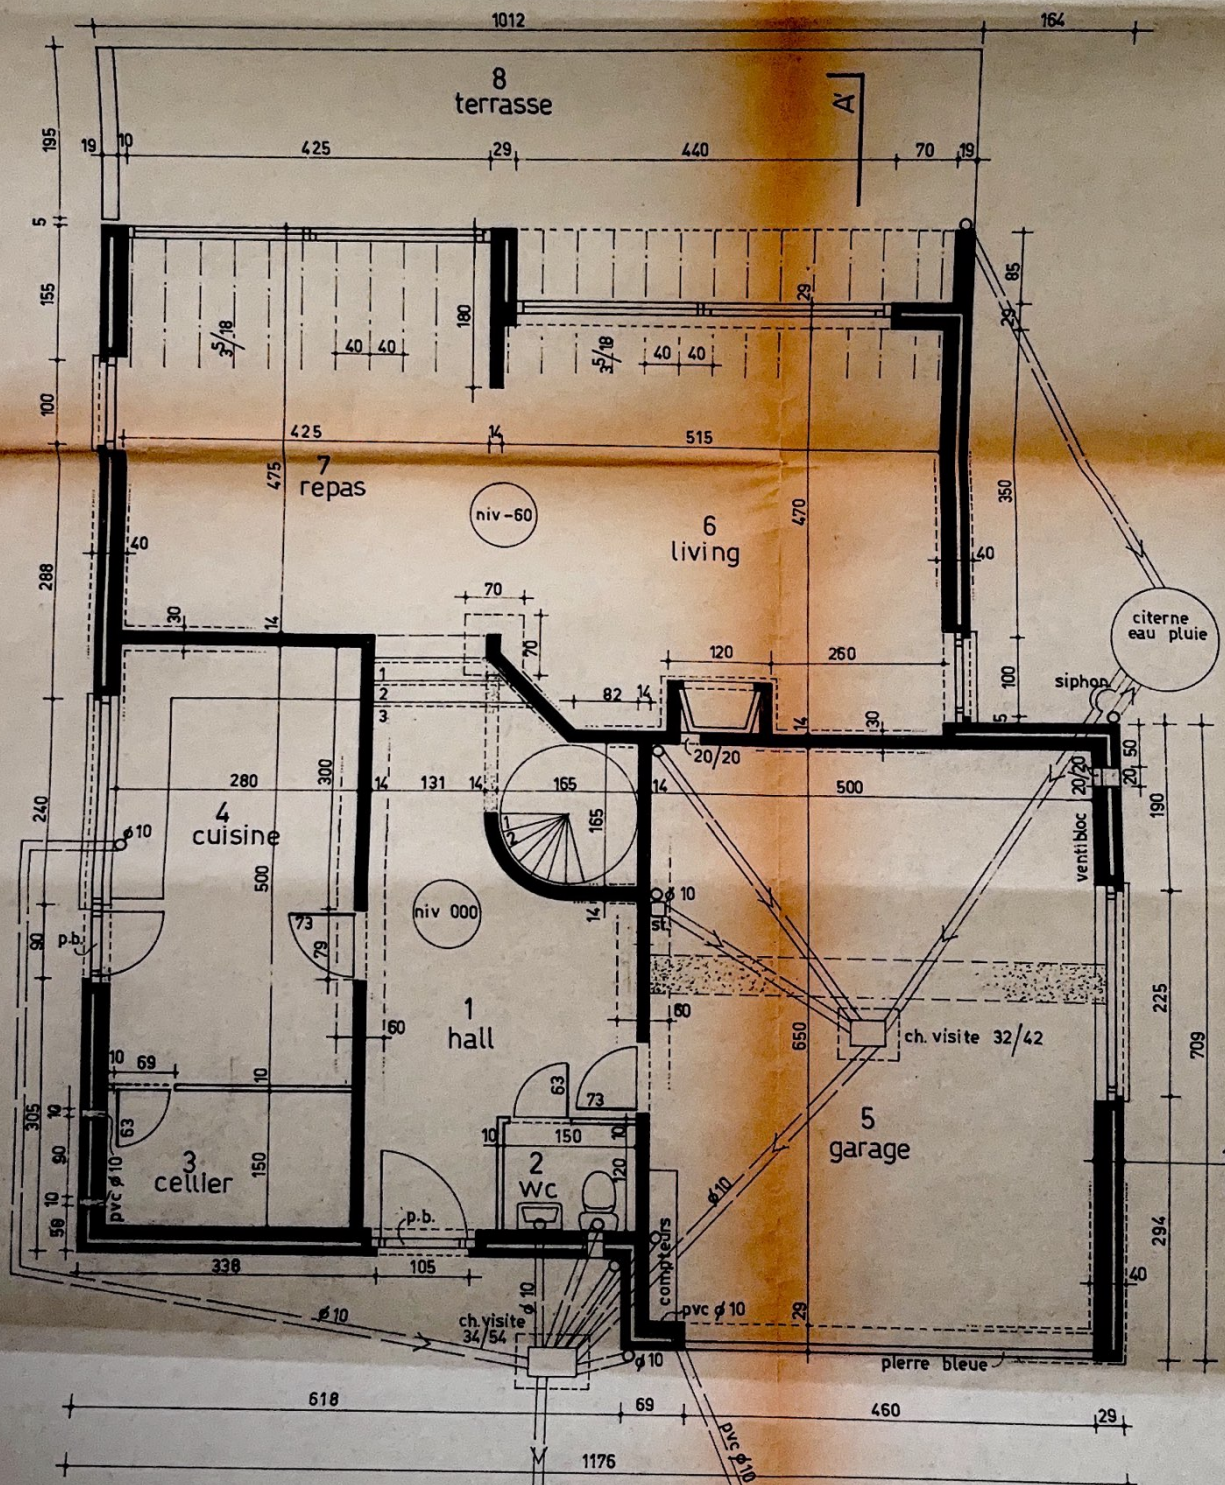

PLAN DU REZ

vers égout public

tank mazout

ch. visite 55/55

