






FACADE AVANT

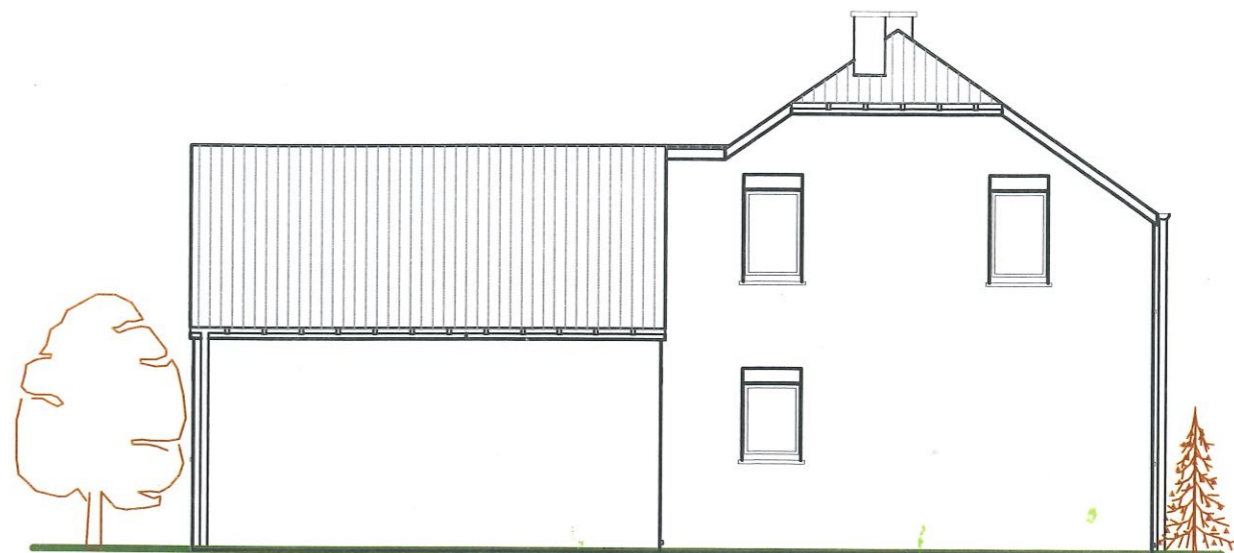

FACADE DROITE

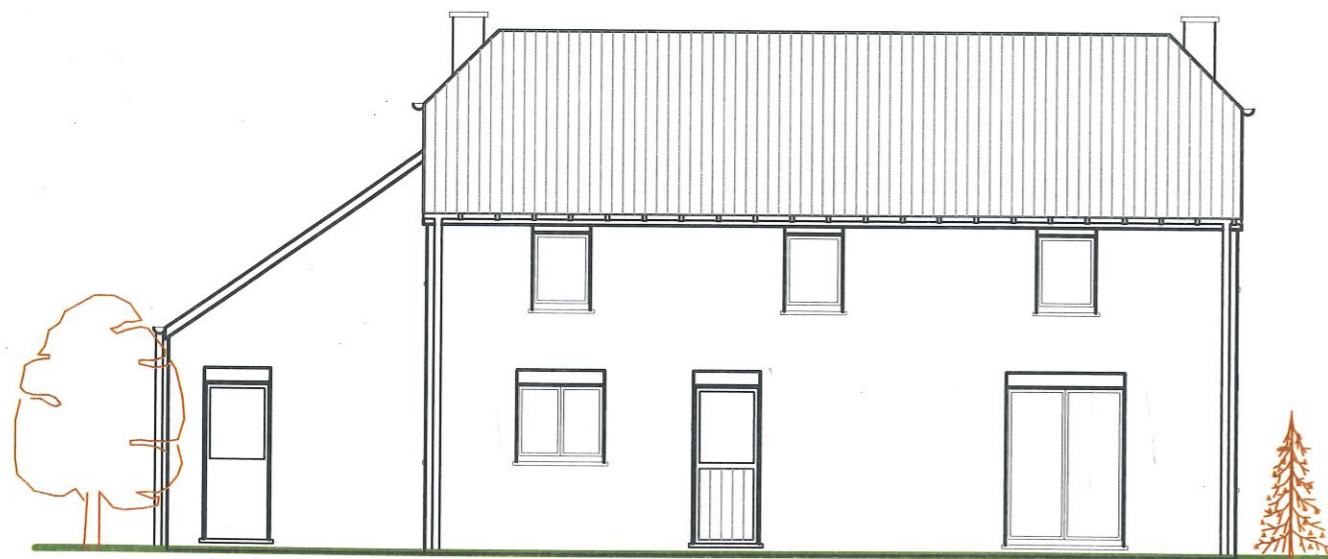

FACADE ARRIERE

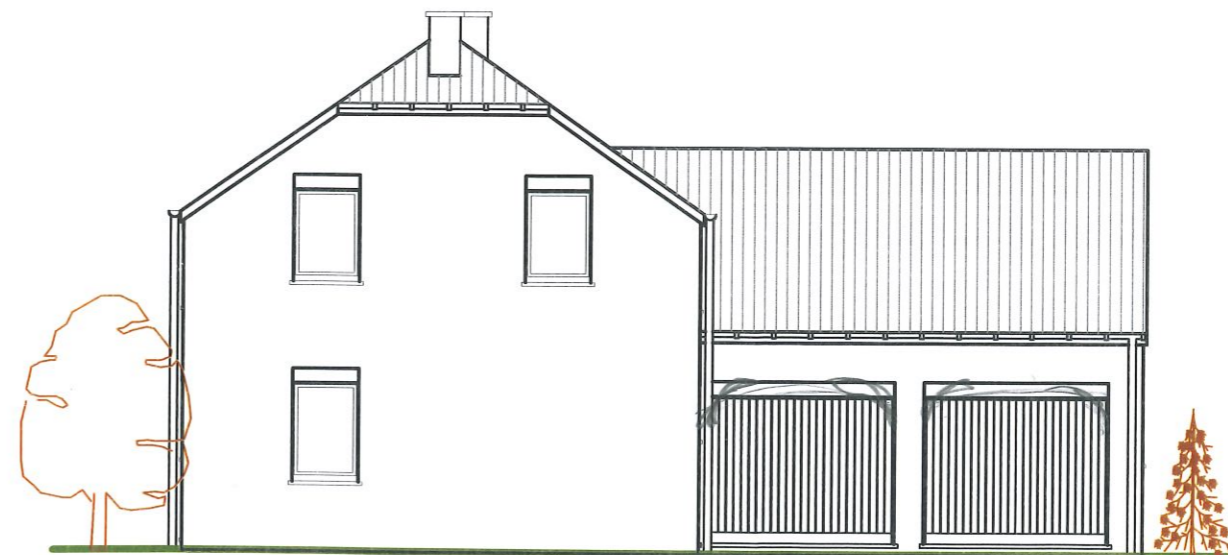


FACADE GAUCHE




Avant-Projet  
Conseiller : /

Référence :  
Date :


Référence :

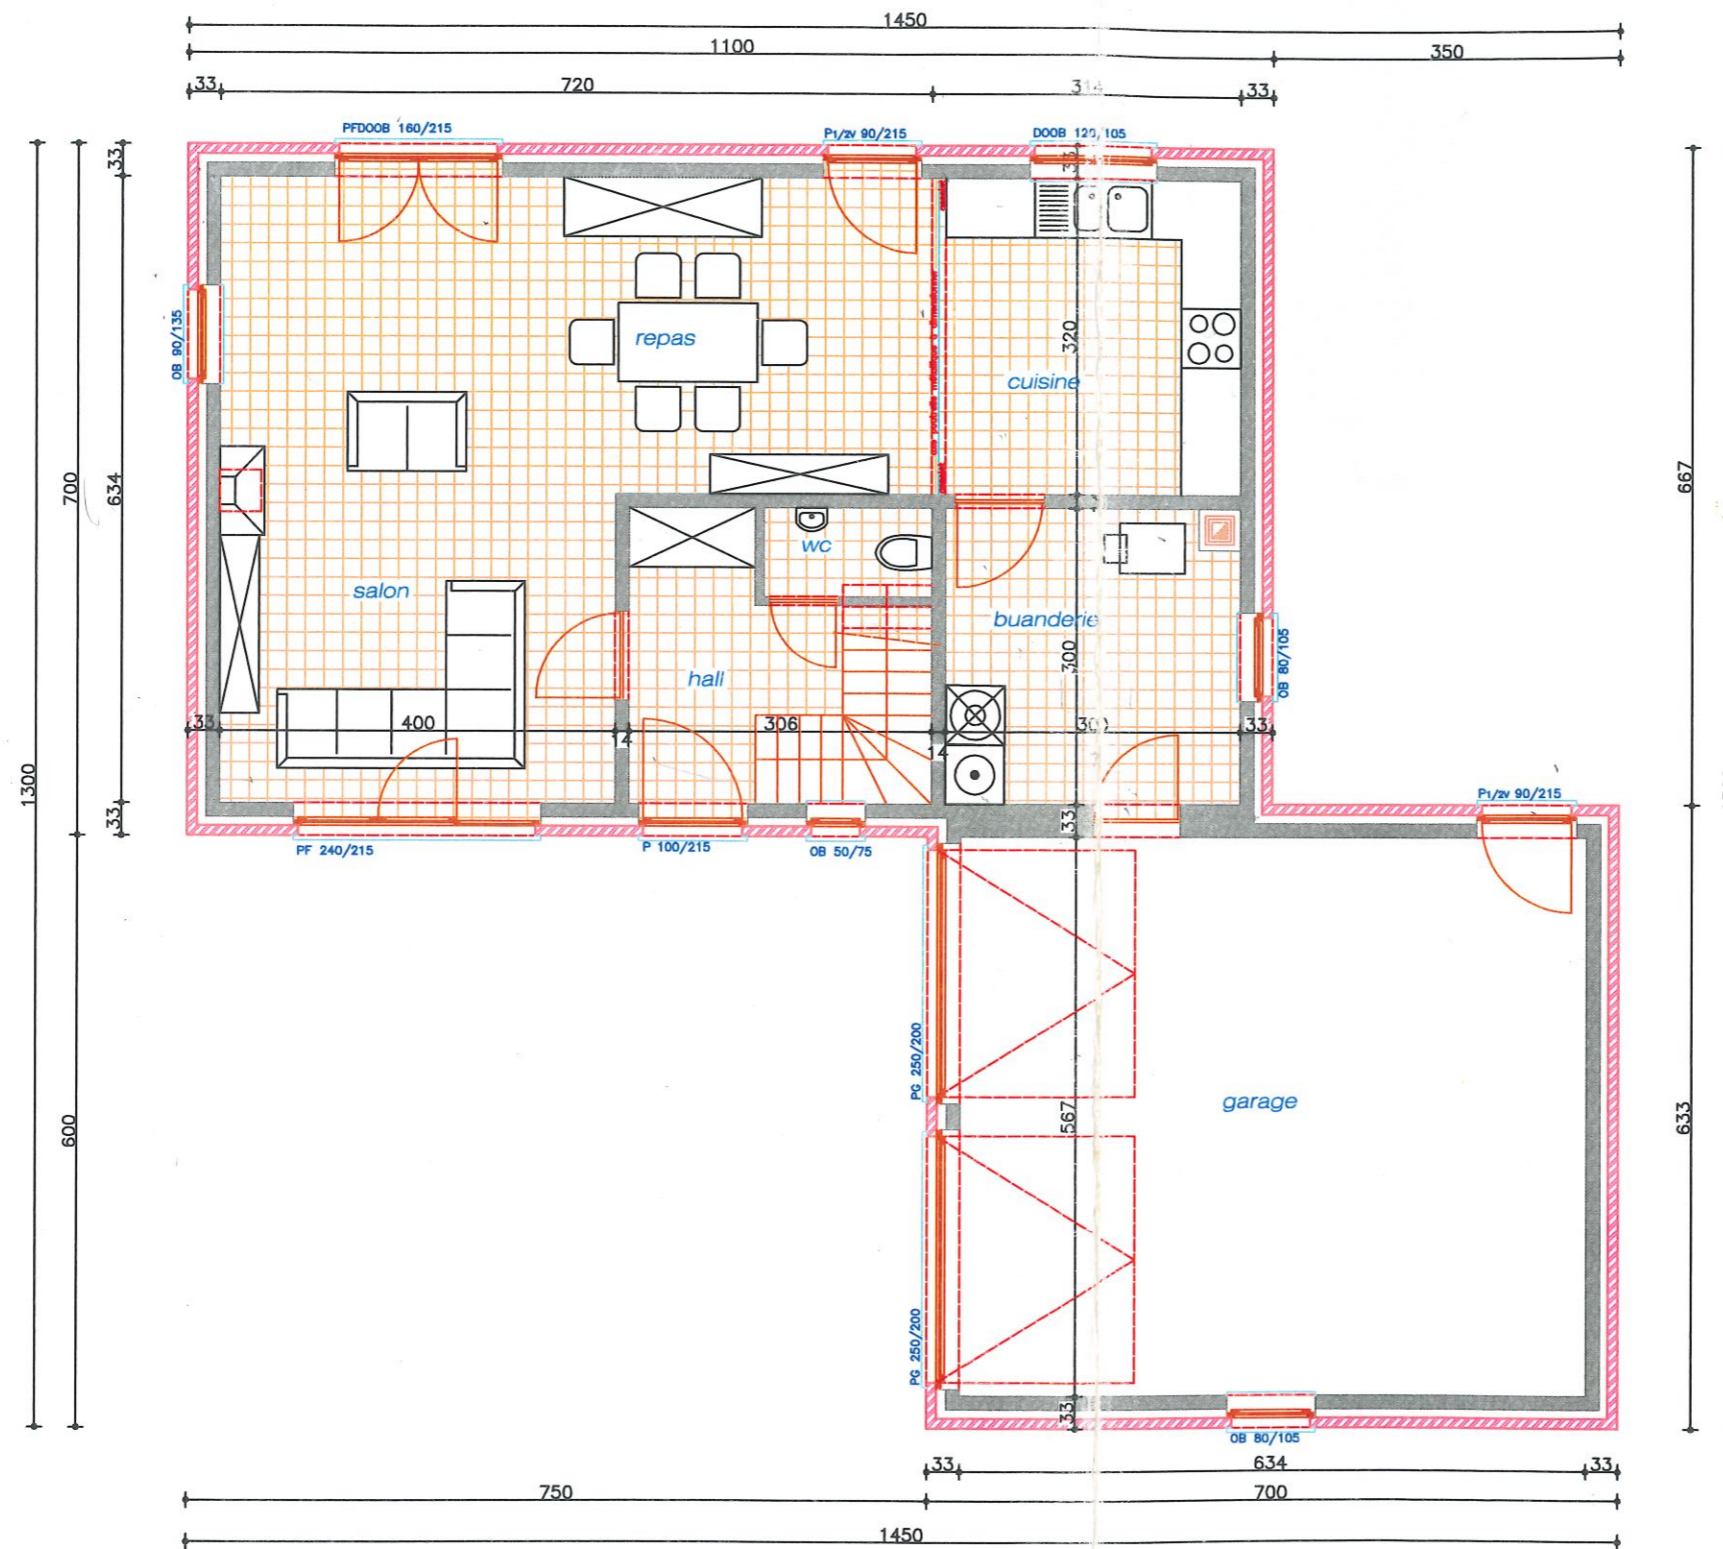

*[Handwritten signature]*

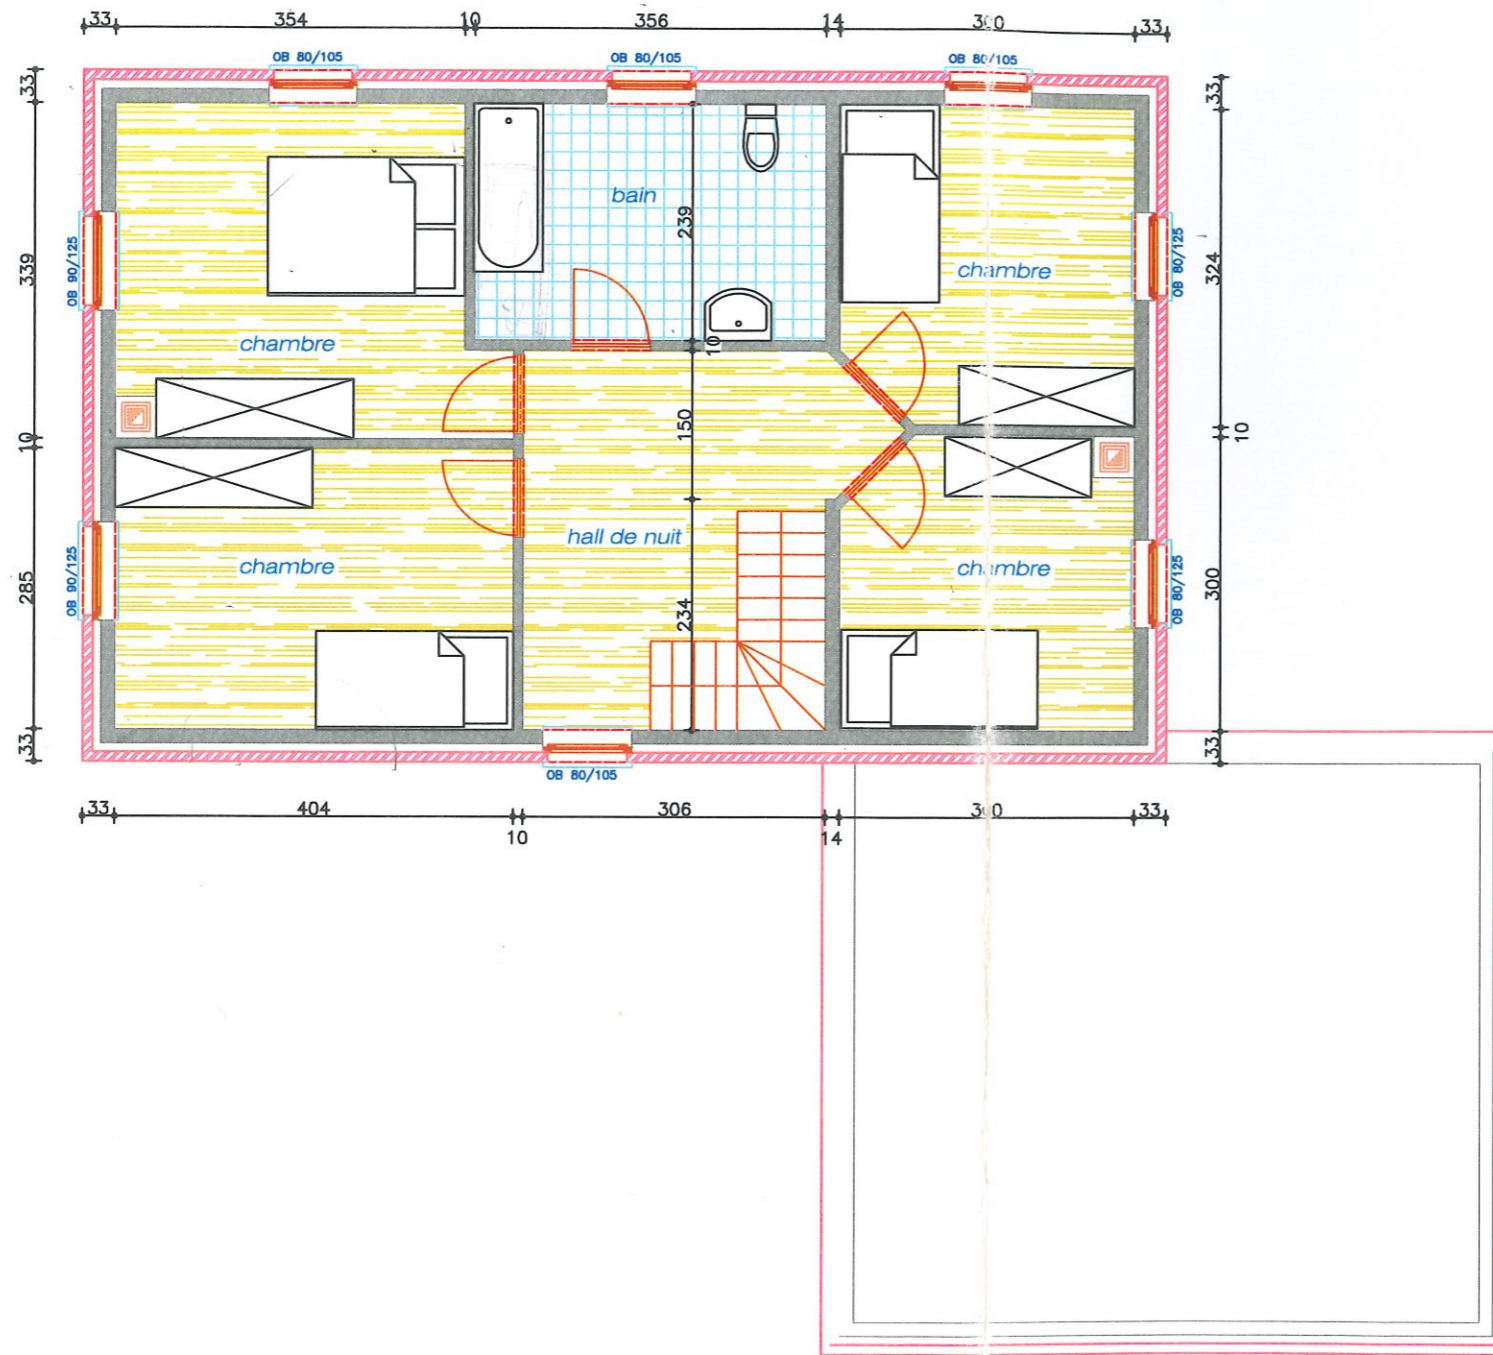

*[Handwritten signatures and marks]*

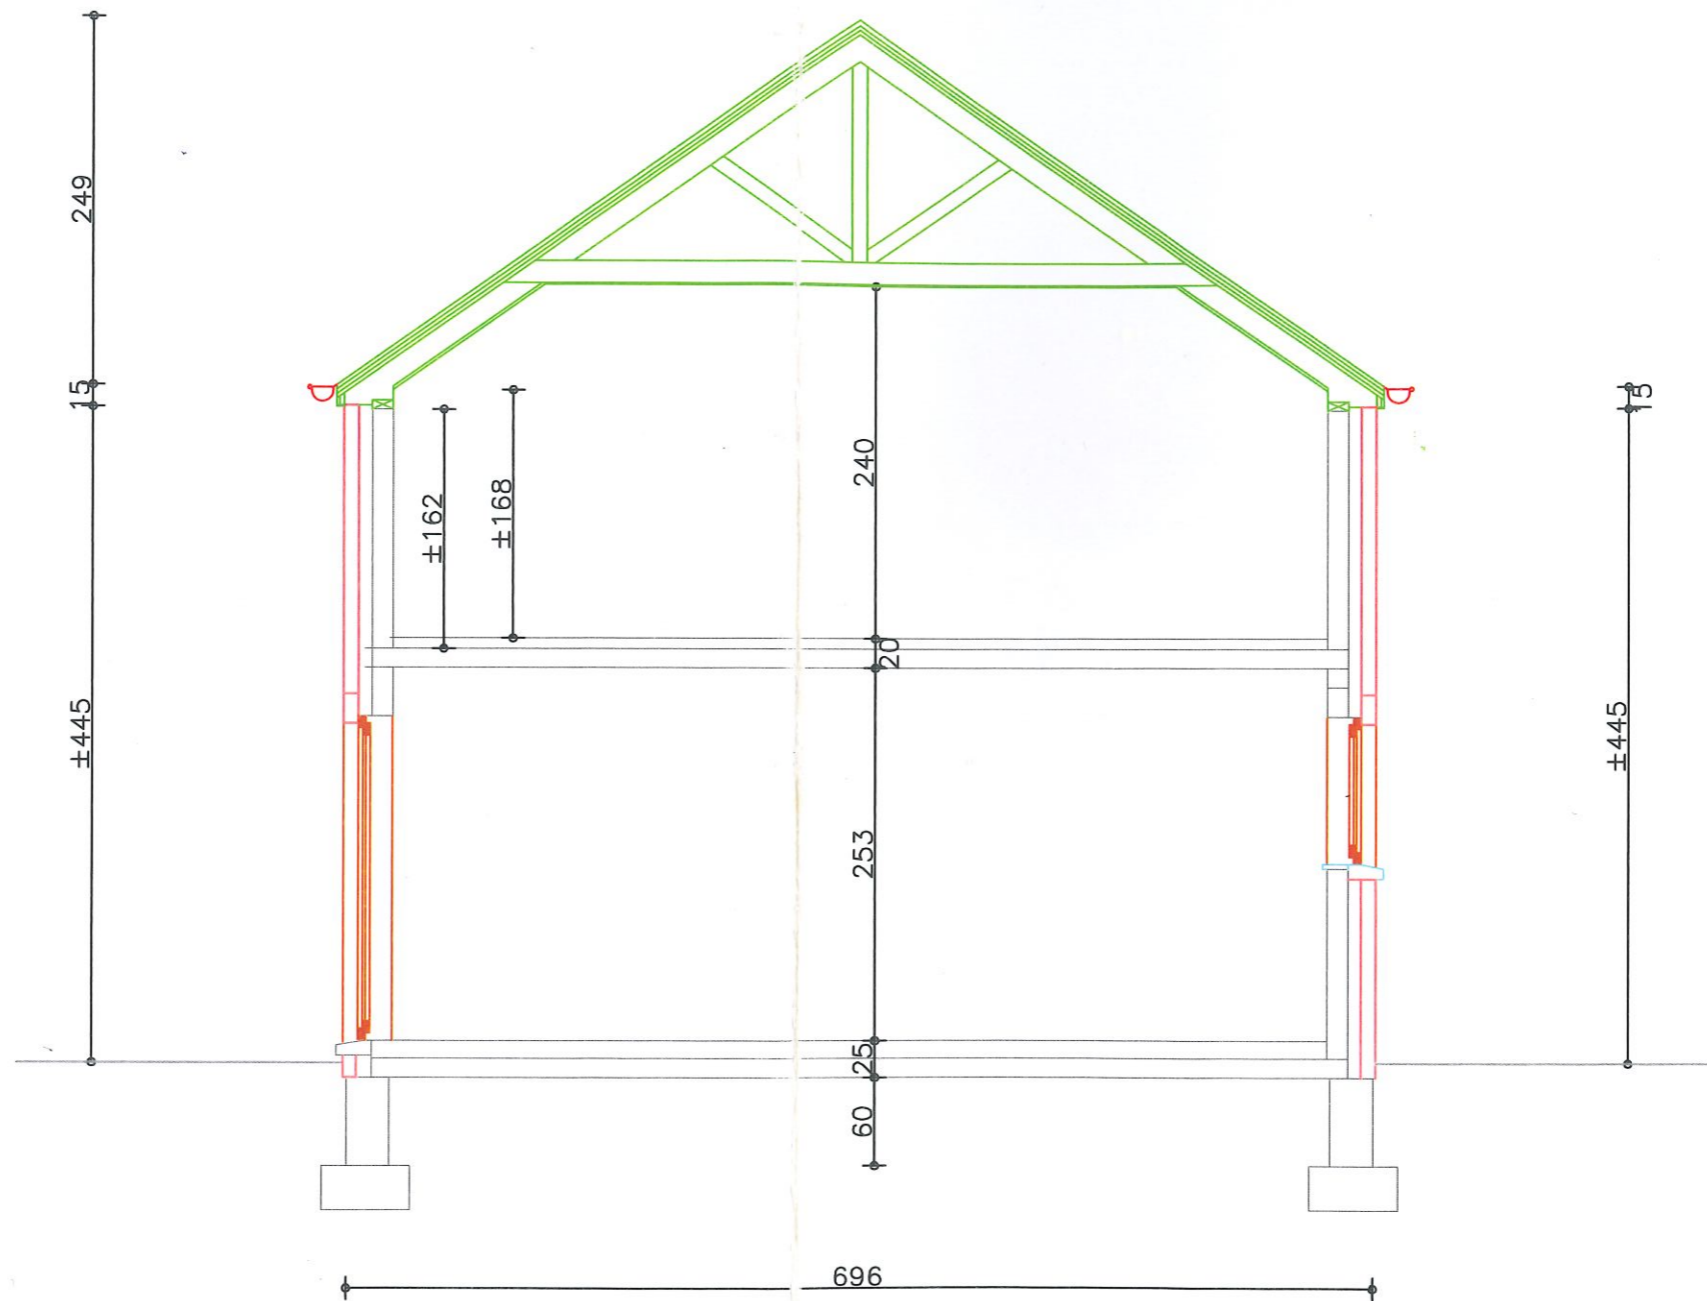

*[Handwritten signatures and initials]*