

Province de Liège

Commune
de
Ferrières

Révision	Date	Commentaires
1	17/03/2026	Plan de Division

Demandeur

Plan de situation

Références cadastrales

FERRIERES
Div 1
Section A
n° 381k3

Références cadastrales

FERRIERES
Div 1
Section A
n° 381k3

Levé et dressé pour
GEO-EXPERT srl
par le Géomètre-Expert
soussigné



Vivian Maréchal
Inscription CFGE n°040665
ayant prêté serment près le
Tribunal de Première Instance de Marche

Levé et dressé pour
GEO-EXPERT srl
par le Géomètre-Expert
soussigné



Vivian Maréchal
Inscription CFGE n°040665
ayant prêté serment près le
Tribunal de Première Instance de Marche

geo expert

Topographie - Urbanisme & Aménagement
Expertise - Développement Immobilier

Ferrières - Marche en Famenne - La Roche en Ardenne - Bastogne
info@geo-expert.be 0498/ 78.12.42.

geo expert

Topographie - Urbanisme & Aménagement
Expertise - Développement Immobilier

Ferrières - Marche en Famenne - La Roche en Ardenne - Bastogne
info@geo-expert.be 0498/ 78.12.42.

geo expert

Topographie - Urbanisme & Aménagement
Expertise - Développement Immobilier

Ferrières - Marche en Famenne - La Roche en Ardenne - Bastogne
info@geo-expert.be 0498/ 78.12.42.

<u>Dossier n°</u>	MES - 19.03 - 22
--------------------------	------------------

<u>Dossier n°</u>	MES - 19.03 - 22
--------------------------	------------------

Dossier n°	MES - 19.03 - 22	Feuille 1 de 1
-------------------	------------------	----------------

Commune de FERRIERES

Plan de division de la parcelle cadastrée ou l'ayant été sous Ferrières / Div 1 - Ferrières /
Section A / n°381k3.

La division a pour but la création de 2 entités définies comme suit :

- LOT I, "Terrain", parcelle n°381k3 *partie*, défini au plan par le polygone 1 à 6 et repris sous liseré Magenta.
- LOT II, "Terrain", parcelle n°381k3 *partie*, défini au plan par le polygone 5 à 10 repris sous liseré Cyan.

Remarque
 Les limites ont été rétablies suivant :
 - Nos plans de division datés du 16-04-2019 et du 18-03-2025 (n° de réf. : 61019-10198 & 10316).
 - Situation des lieux (Clôtures, Haies, Arbres).
 - Situation cadastrale.

Remarque
 Les limites ont été rétablies suivant :
 - Nos plans de division datés du 16-04-2019 et du 18-03-2025 (n° de réf. : 61019-10198 & 10316).
 - Situation des lieux (Clôtures, Haies, Arbres).
 - Situation cadastrale.

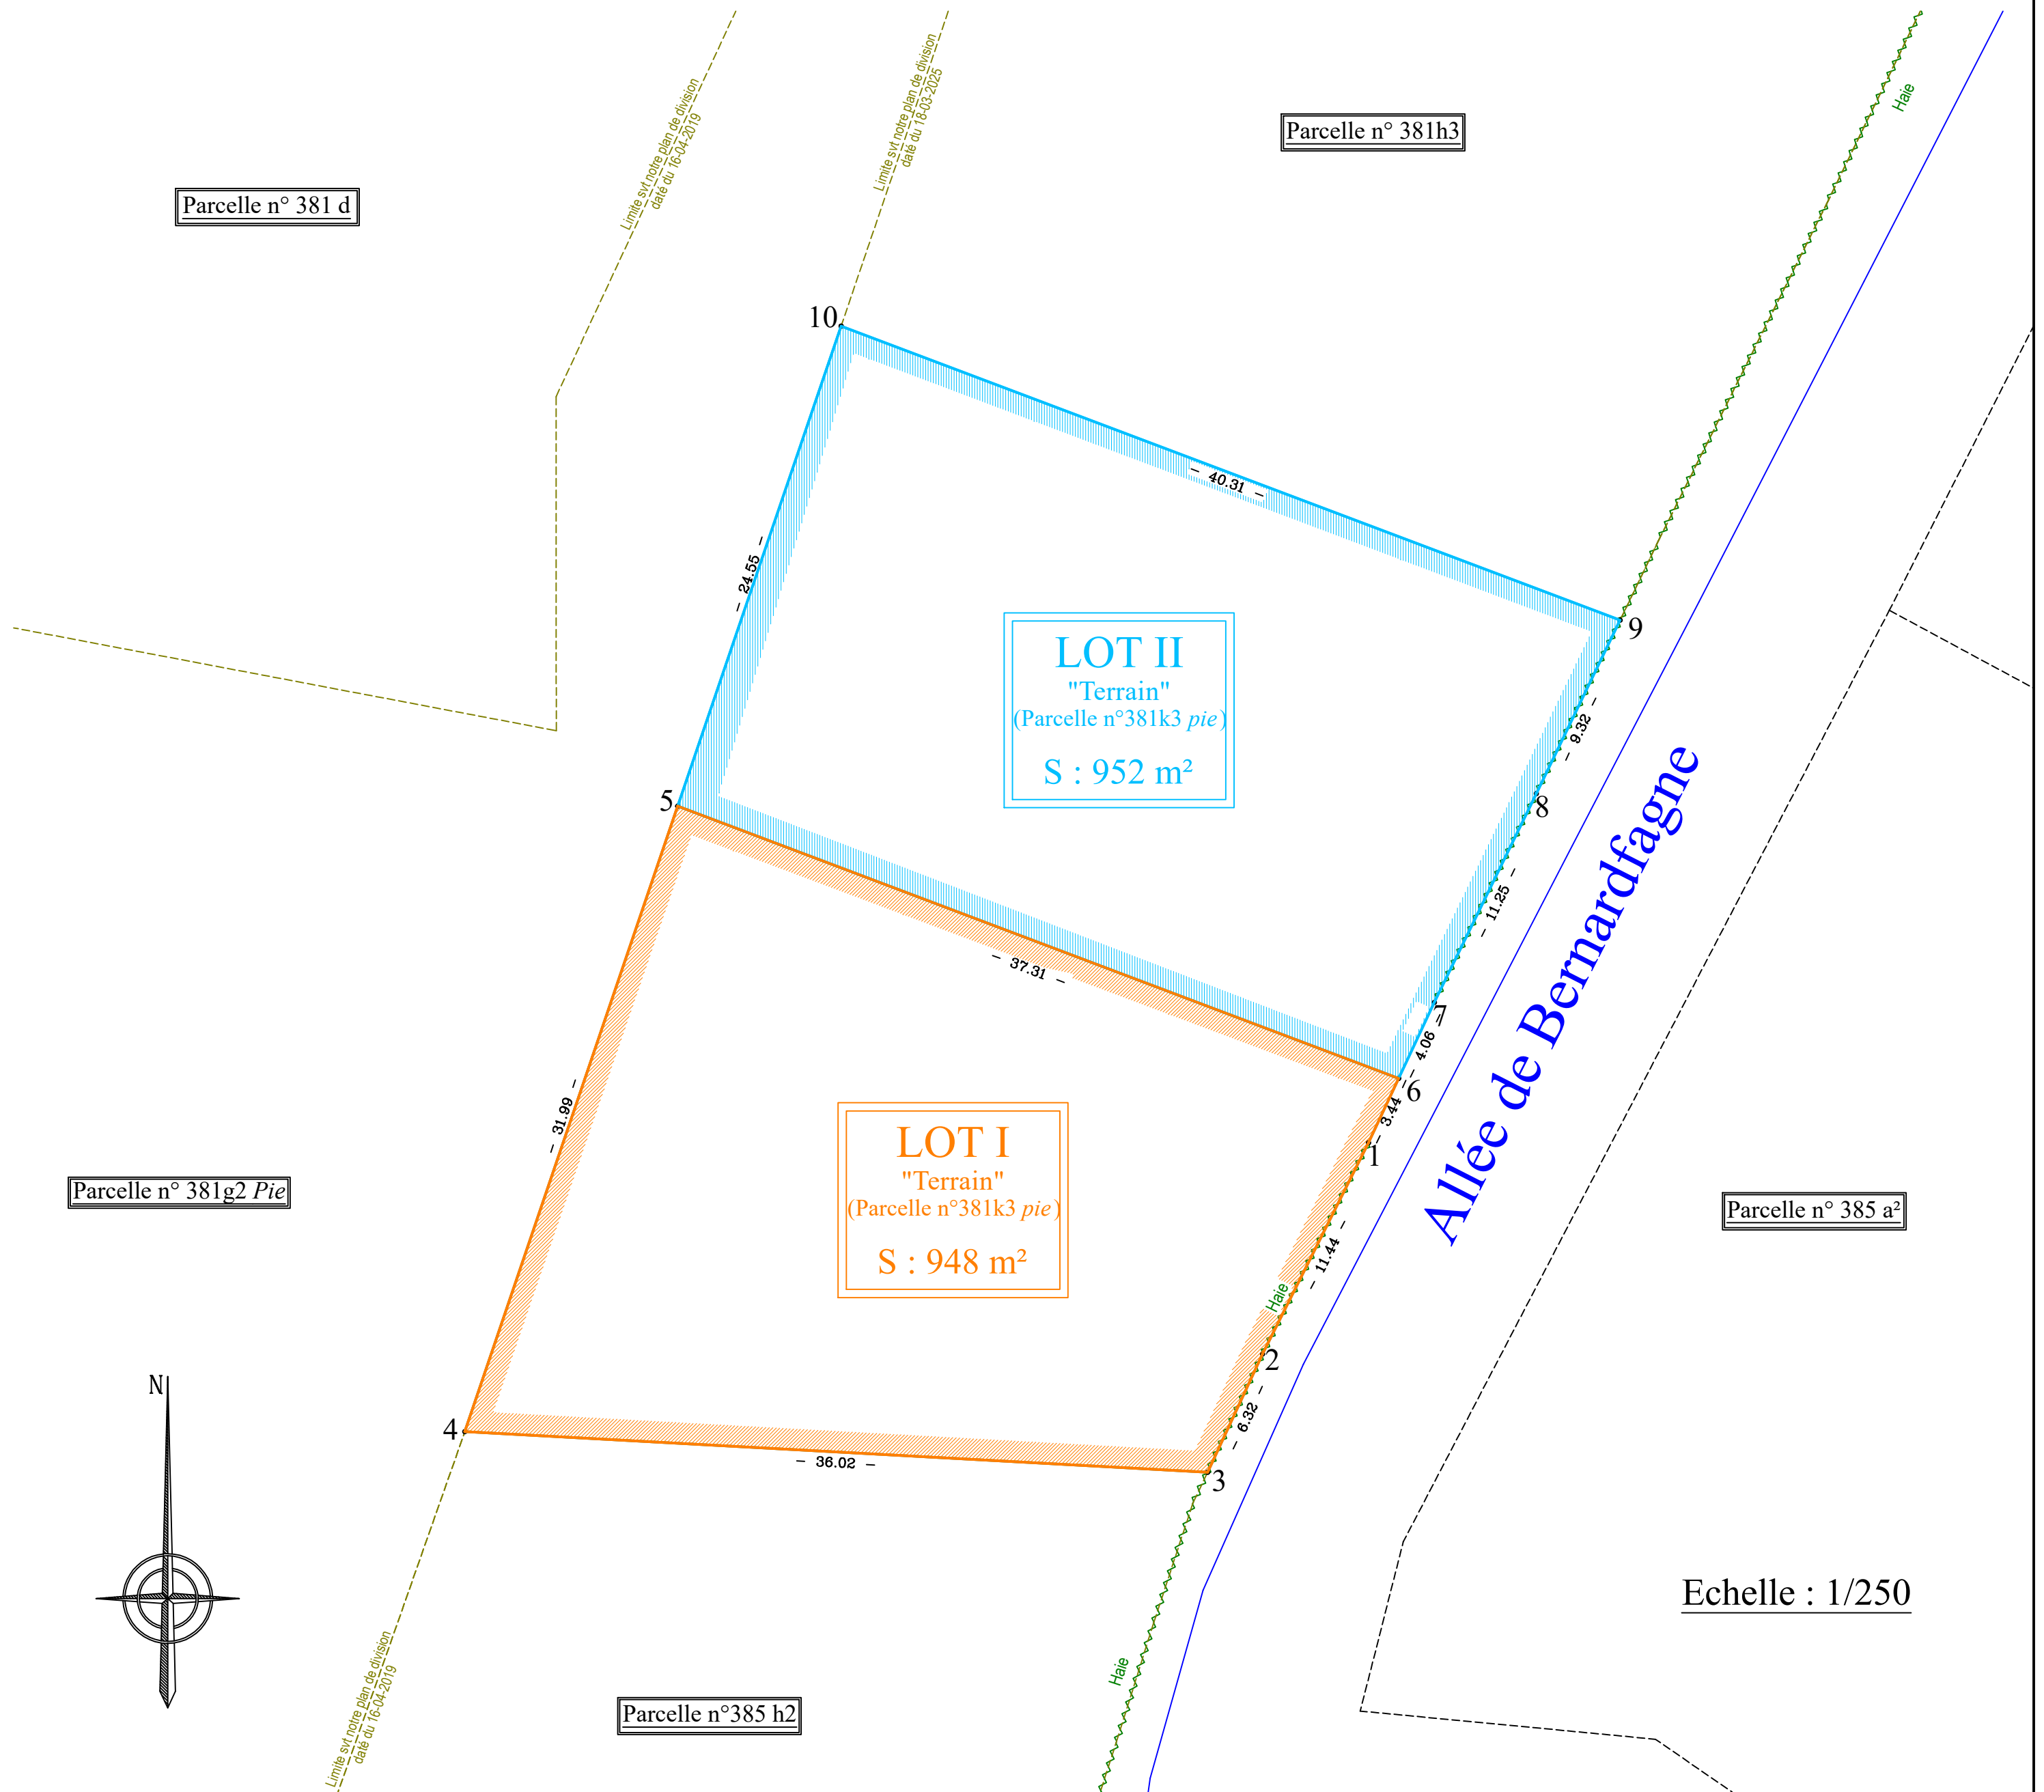


Tableau de coordonnées
 (Coordonnées Lambert 72)

1	239443.19	124080.12	Limite	svt	notre	plan	de	division	daté	du	18-03-2025	haie
2	239438.06	124069.90	Limite	svt	notre	plan	de	division	daté	du	18-03-2025	haie
3	239435.40	124064.17	Limite	svt	notre	plan	de	division	daté	du	18-03-2025	haie
4	239399.44	124066.14	Limite	svt	notre	plan	de	division	daté	du	18-03-2025	non matérialisée
5	239409.75	124096.42	Limite	svt	notre	plan	de	division	daté	du	18-03-2025	non matérialisée
6	239444.66	124083.24	Limite	svt	notre	plan	de	division	daté	du	18-03-2025	haie
7	239446.38	124086.92	Limite	svt	notre	plan	de	division	daté	du	18-03-2025	haie
8	239451.32	124097.03	Limite	svt	notre	plan	de	division	daté	du	18-03-2025	haie
9	239455.37	124105.42	Limite	svt	notre	plan	de	division	daté	du	18-03-2025	haie
10	239417.66	124119.66	Limite	svt	notre	plan	de	division	daté	du	18-03-2025	non matérialisée