


Province de Liège

Commune
de
Ferrières

Révision	Date	Commentaires
1	17/03/2026	Plan de Division

Demandeur

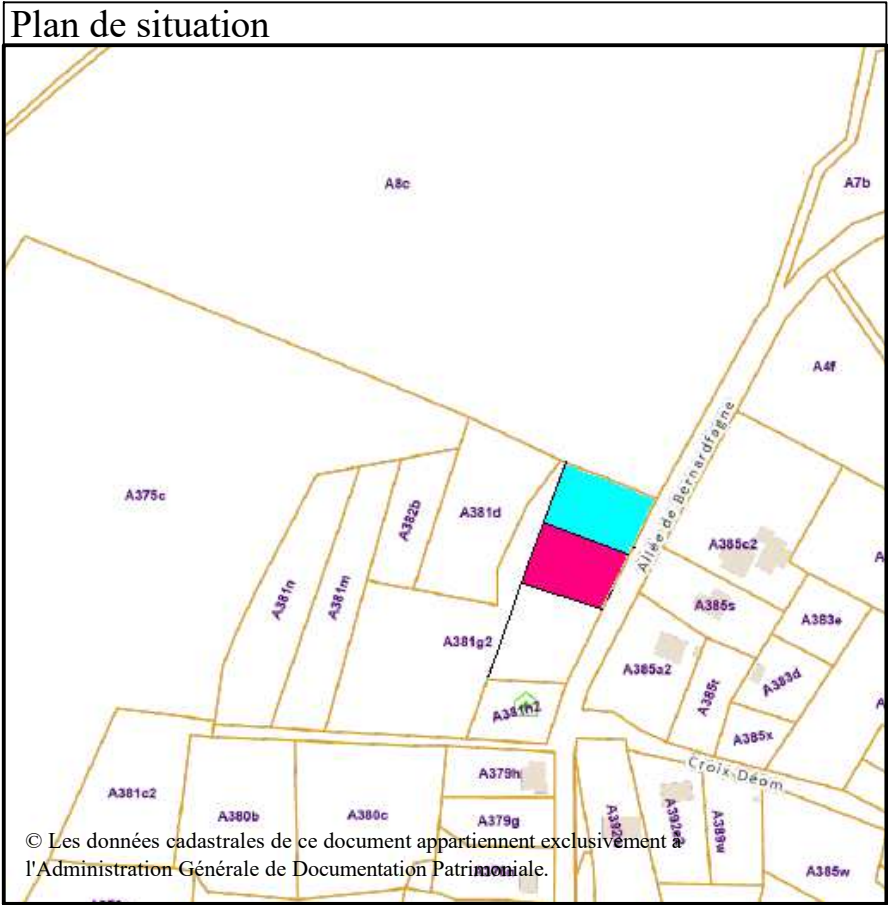

Références cadastrales

FERRIERES
Div 1

Section A
n° 381h3

Levé et dressé pour
GEO-EXPERT sprl
par le Géomètre-Expert
soussigné



Vivian Maréchal
Inscription CFGE n°040665
ayant prêté serment près le
Tribunal de Première Instance de Marche



Topographie - Urbanisme & Aménagement
Expertise - Développement Immobilier

Ferrières - Marche en Famenne - La Roche en Ardenne - Bastogne
info@geo-expert.be 0498/ 78.12.42.

Commune de FERRIERES

Plan de division de la parcelle cadastrée ou l'ayant été sous Ferrières /
Div 1 - Ferrières / Section A / n°381h3.

La division a pour but la création de 2 entités définies comme suit :

- LOT A, "Terrain", parcelle n°381h3 *partie*, défini au plan par le polygone 1 à 6 et repris sous liseré Magenta.
- LOT B, "Terrain", parcelle n°381h3 *partie*, défini au plan par le polygone 5 à 10 et repris sous liseré Cyan.

Remarque
Les limites ont été rétablies suivant :
- Nos plans de division datés du 16-04-2019 et du 18-03-2025 (n° de réf. : 61019-10198 & 10316).
- Situation des lieux (Clôtures, Haies, Arbres).
- Situation cadastrale.

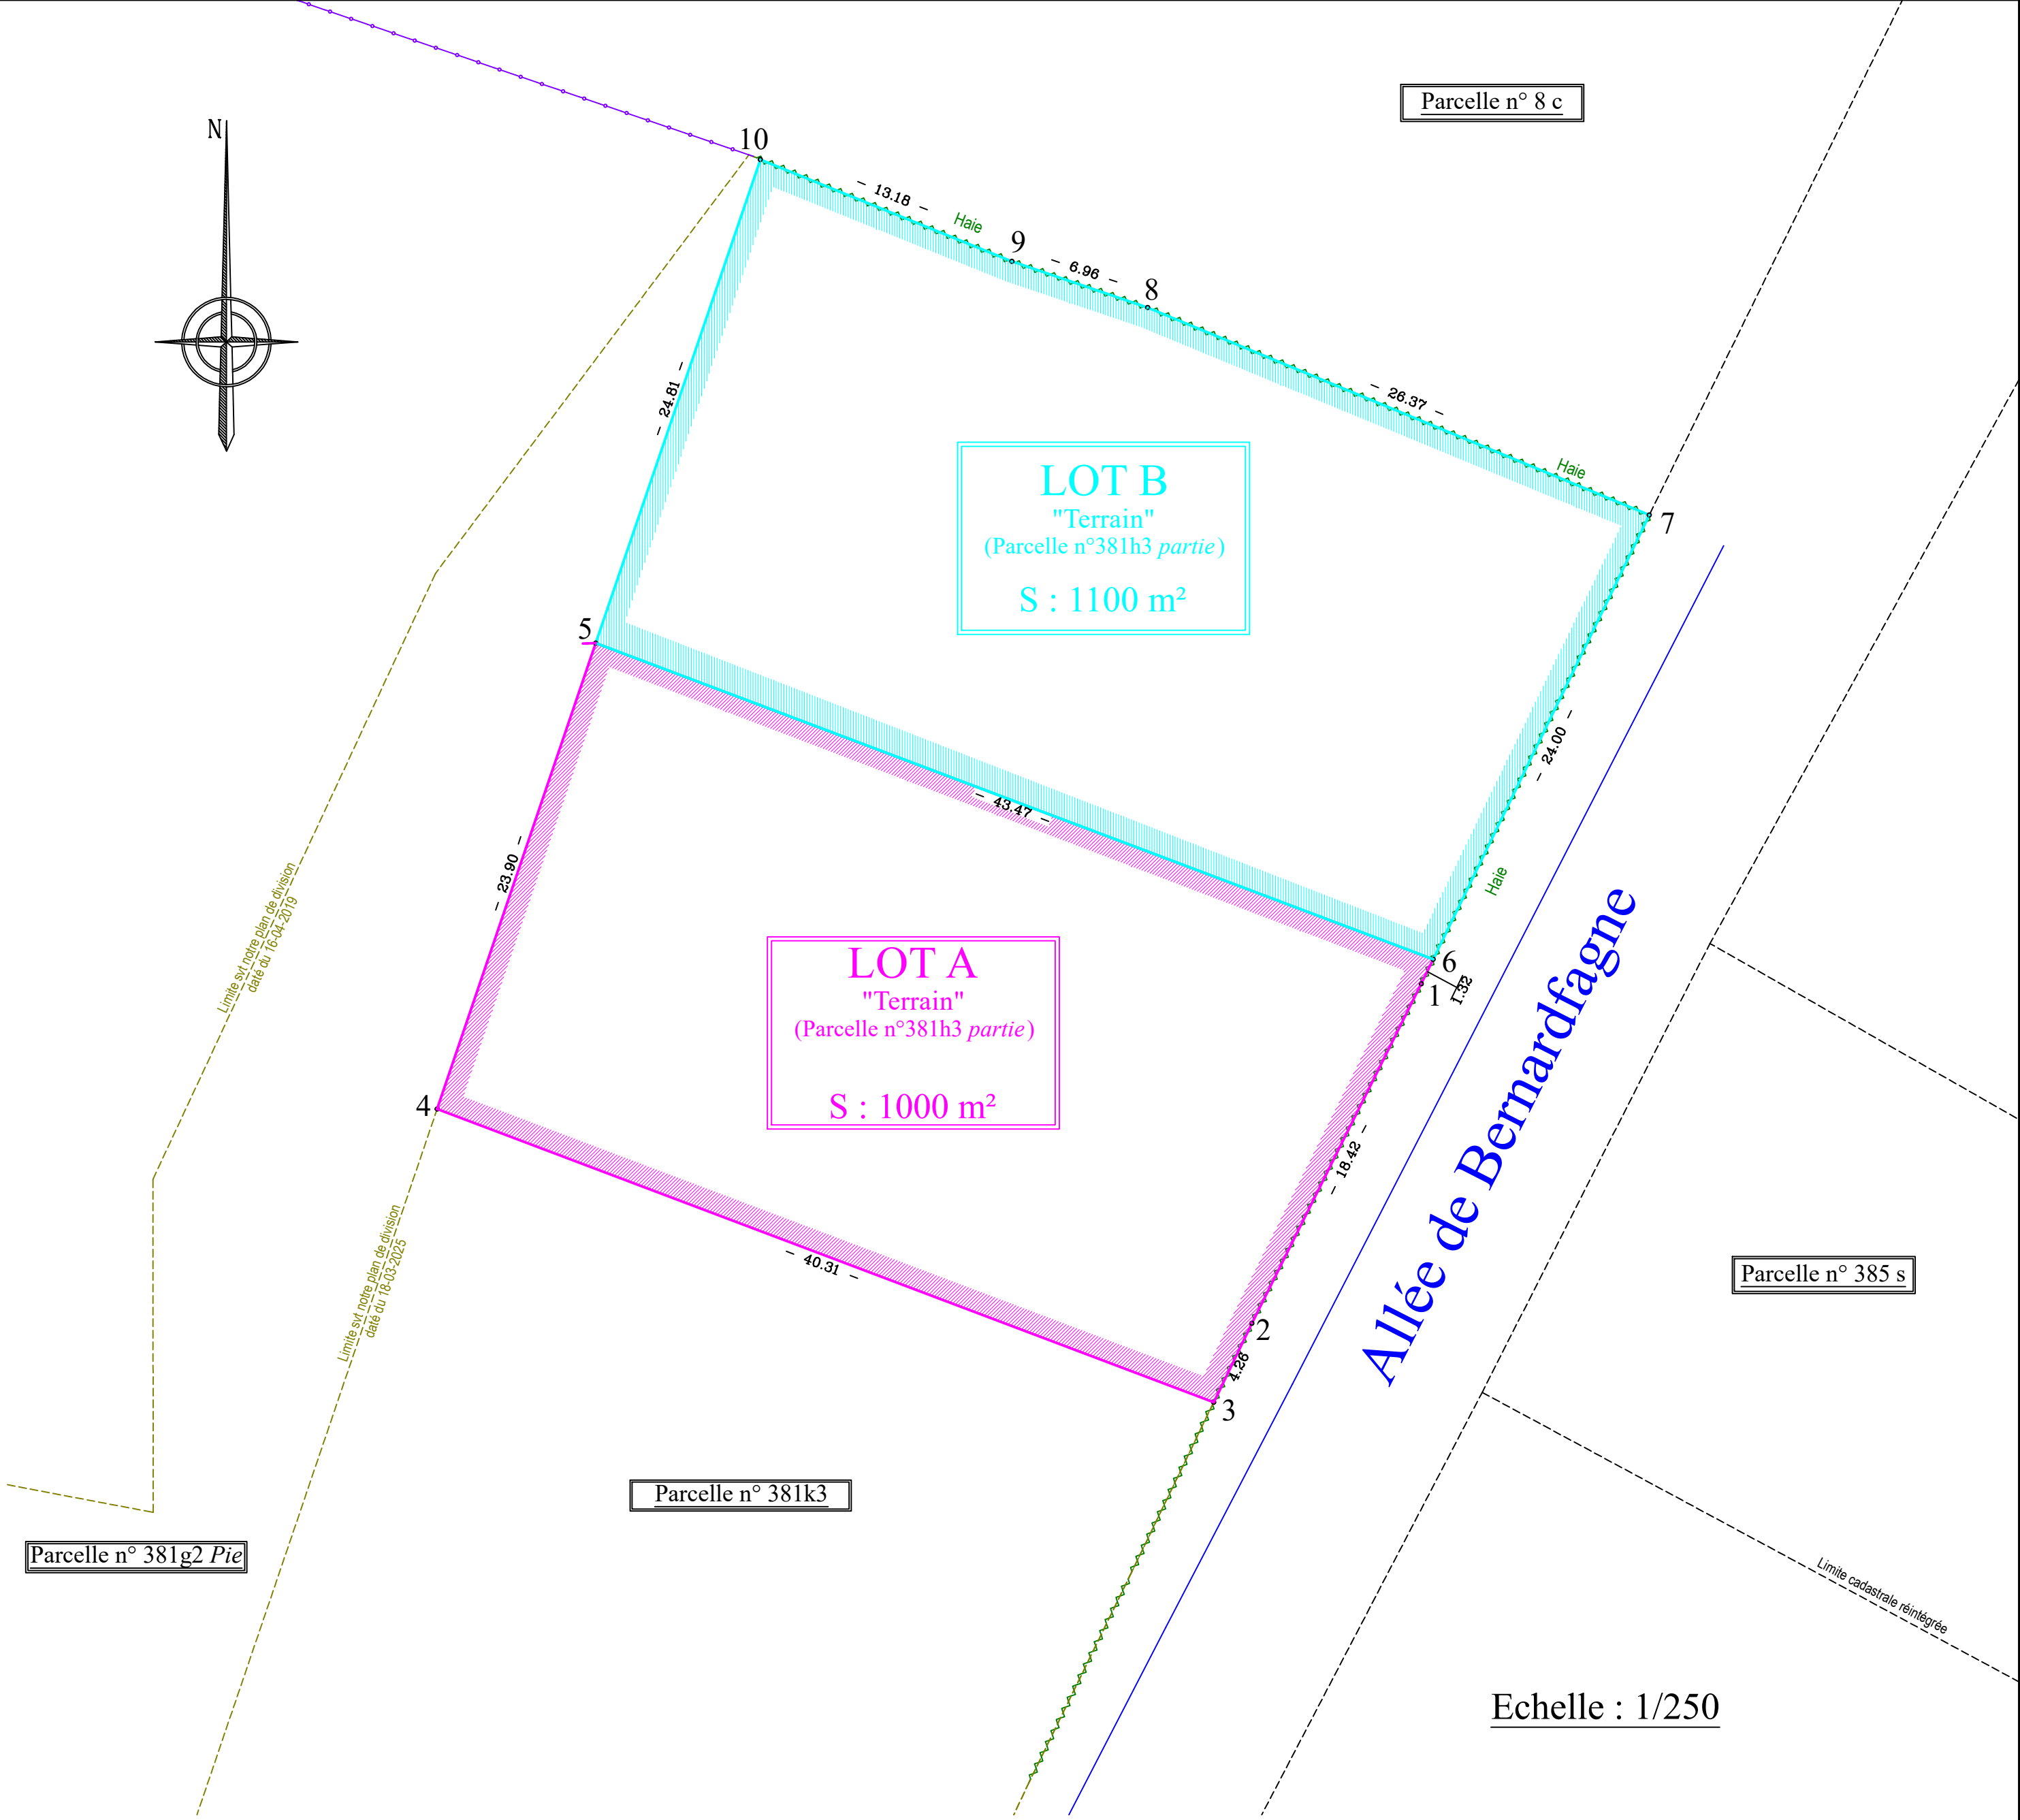


Tableau de coordonnées
(Coordonnées Lambert 72)

1	239465.45	124125.74	Limite svt notre plan de division daté du 18-03-2025_haie
2	239457.23	124109.26	Limite svt notre plan de division daté du 18-03-2025_haie
3	239455.37	124105.42	Limite svt notre plan de division daté du 18-03-2025_haie
4	239417.66	124119.66	Limite svt notre plan de division daté du 18-03-2025_non matérialisée
5	239425.36	124142.28	Limite svt notre plan de division daté du 18-03-2025_non matérialisée
6	239466.03	124126.93	Limite svt notre plan de division daté du 18-03-2025_haie
7	239476.53	124148.51	Limite svt notre plan de division daté du 18-03-2025_haie
8	239452.17	124158.59	Limite svt notre plan de division daté du 18-03-2025_haie
9	239445.57	124160.82	Limite svt notre plan de division daté du 18-03-2025_haie
10	239433.35	124165.77	Limite svt notre plan de division daté du 18-03-2025_haie