


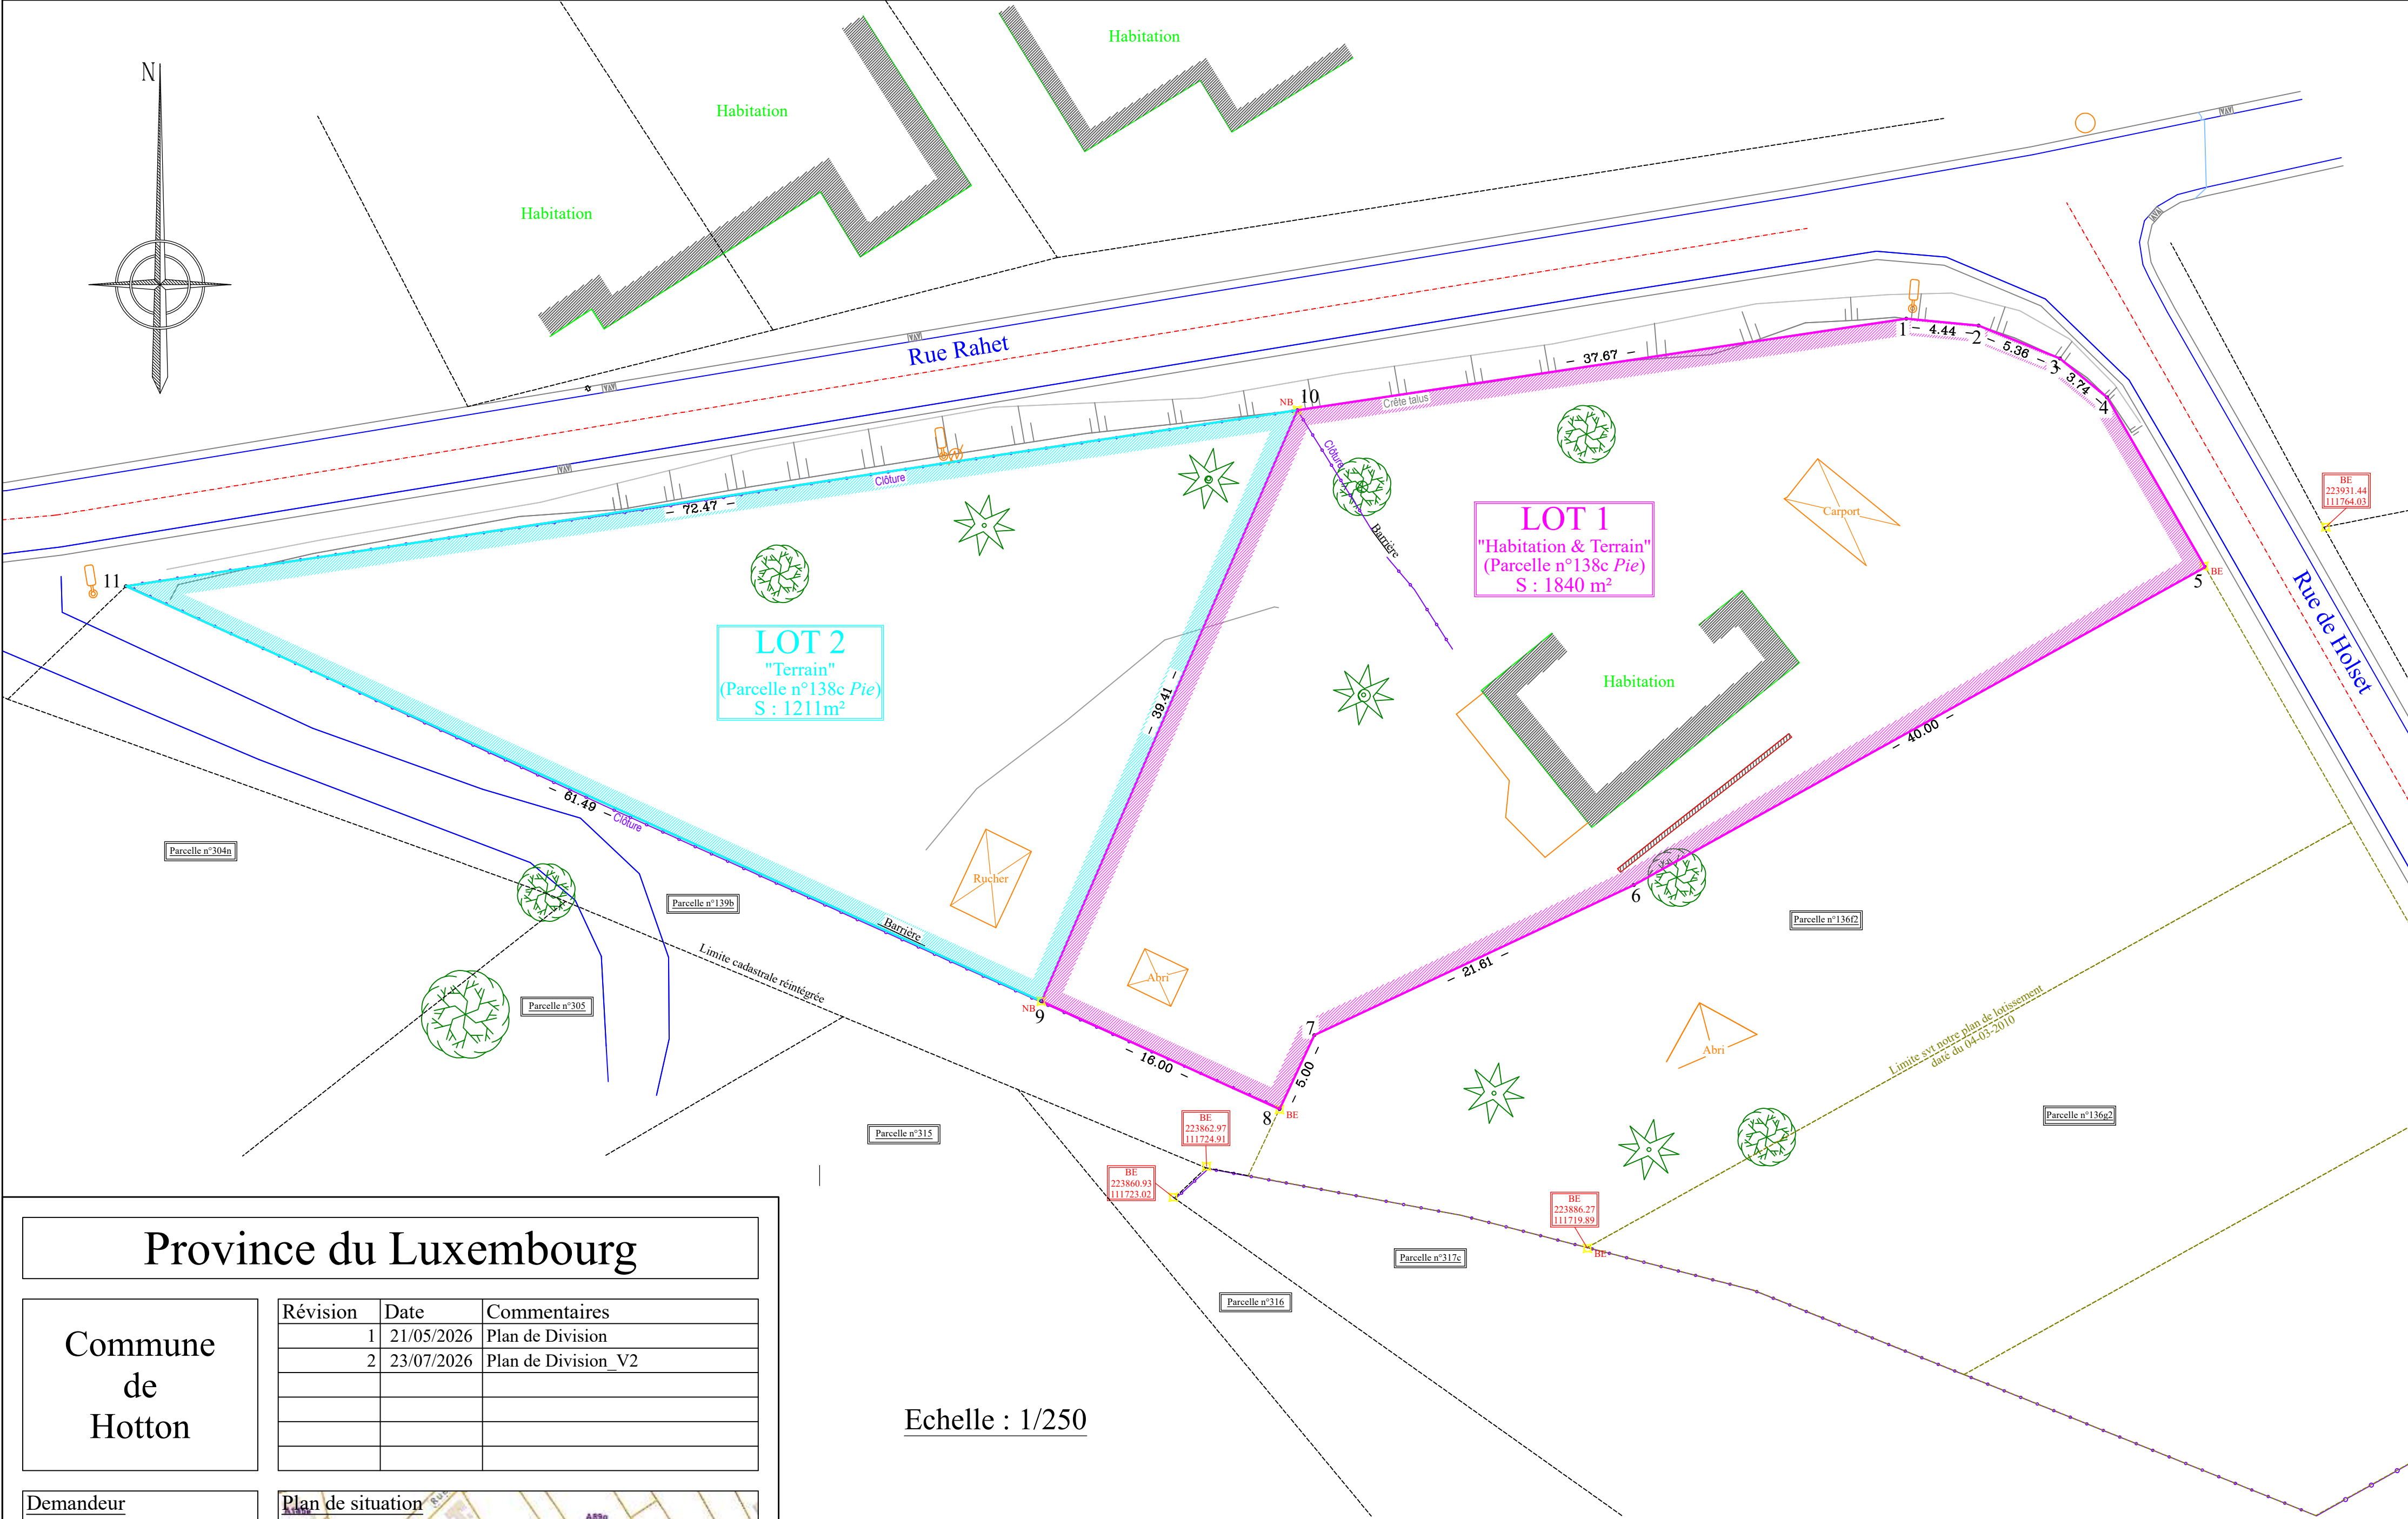

Province du Luxembourg


Commune de Hotton	Révision	Date	Commentaires
	1	21/05/2026	Plan de Division
	2	23/07/2026	Plan de Division V2

Demandeur

Références cadastrales

Hotton
Div 2 - Fronville

Section A
n° 138c

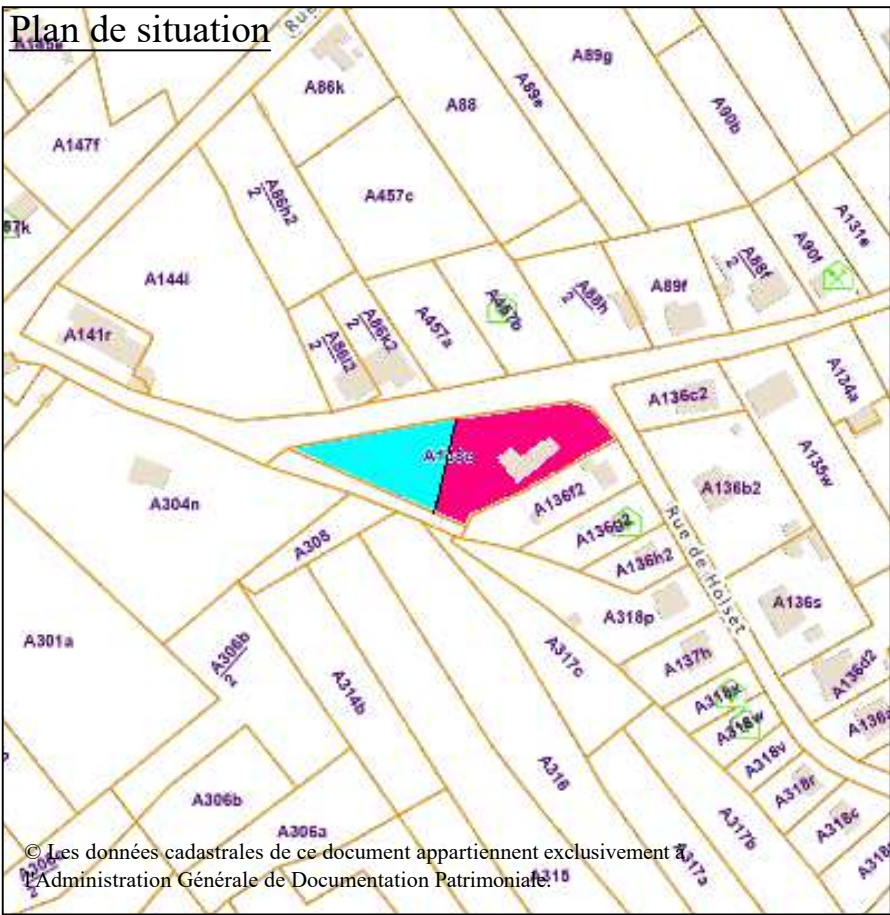

Levé et dressé pour
GEO-EXPERT sprl
par le Géomètre-Expert
soussigné

Vivian Maréchal
Inscription CFGE n°040665
ayant prêté serment près le
Tribunal de Première Instance de Marche

Topographie - Urbanisme & Aménagement
Expertise - Développement Immobilier

Ferrières - Marche en Famenne - La Roche en Ardenne - Bastogne
info@geo-expert.be 0498/ 78.12.42.

Echelle : 1/250

Tableau de coordonnées
(Coordonnées Lambert 72)

1	223905.78	111776.78	Limite svt	notre plan de lotissement	daté du 04-03-2010	crête talus
2	223910.20	111776.36	Limite svt	notre plan de lotissement	daté du 04-03-2010	crête talus
3	223915.18	111774.35	Limite svt	notre plan de lotissement	daté du 04-03-2010	crête talus
4	223918.06	111771.97	Limite svt	notre plan de lotissement	daté du 04-03-2010	crête talus
5	223924.07	111761.57	Limite svt	notre plan de lotissement	daté du 04-03-2010	BE
6	223889.11	111742.13	Limite svt	notre plan de lotissement	daté du 04-03-2010	non matérialisée
7	223869.56	111732.94	Limite svt	notre plan de lotissement	daté du 04-03-2010	non matérialisée
8	223867.43	111728.41	Limite svt	notre plan de lotissement	daté du 04-03-2010	BE
9	223852.86	111735.02	Limite svt	notre plan de lotissement	daté du 04-03-2010	NB
10	223868.53	111771.18	Limite svt	notre plan de lotissement	daté du 04-03-2010	NB
11	223796.86	111760.41	Limite svt	notre plan de lotissement	daté du 04-03-2010	non matérialisée

Commune de Hotton

Plan de division de la parcelle cadastrée ou l'ayant été sous Hotton / Div 2 - Fronville / Section A / n° 138c.

La division a pour but la création de 2 entités définies comme suit :

- LOT 1, "Habitation & Terrain", parcelle n°138c *Pie*, défini au plan par le polygone 1 à 10 et repris sous liseré Magenta.
- LOT 2, "Terrain", parcelle n°138c *Pie*, défini au plan par le polygone 9 à 11 et repris sous liseré Cyan.

Remarque
Les limites ont été rétablies suivant :
- Notre plan de lotissement daté du 04-03-2010.
- Plan de remesurage de la DGLPG daté du 18-03-2002.
- Situation des lieux.
- Situation cadastrale.