

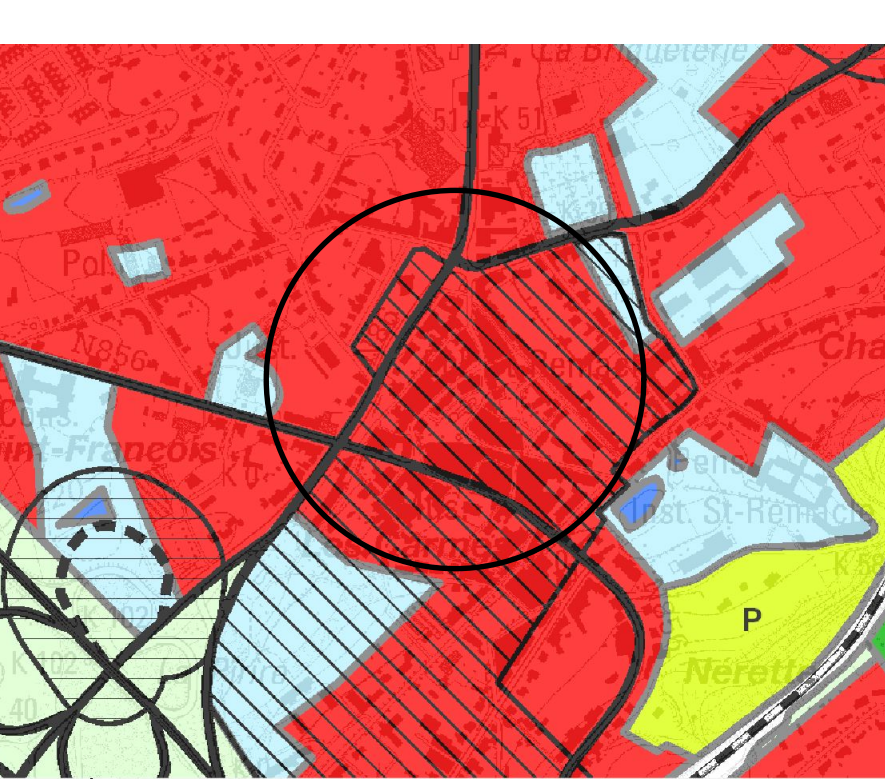
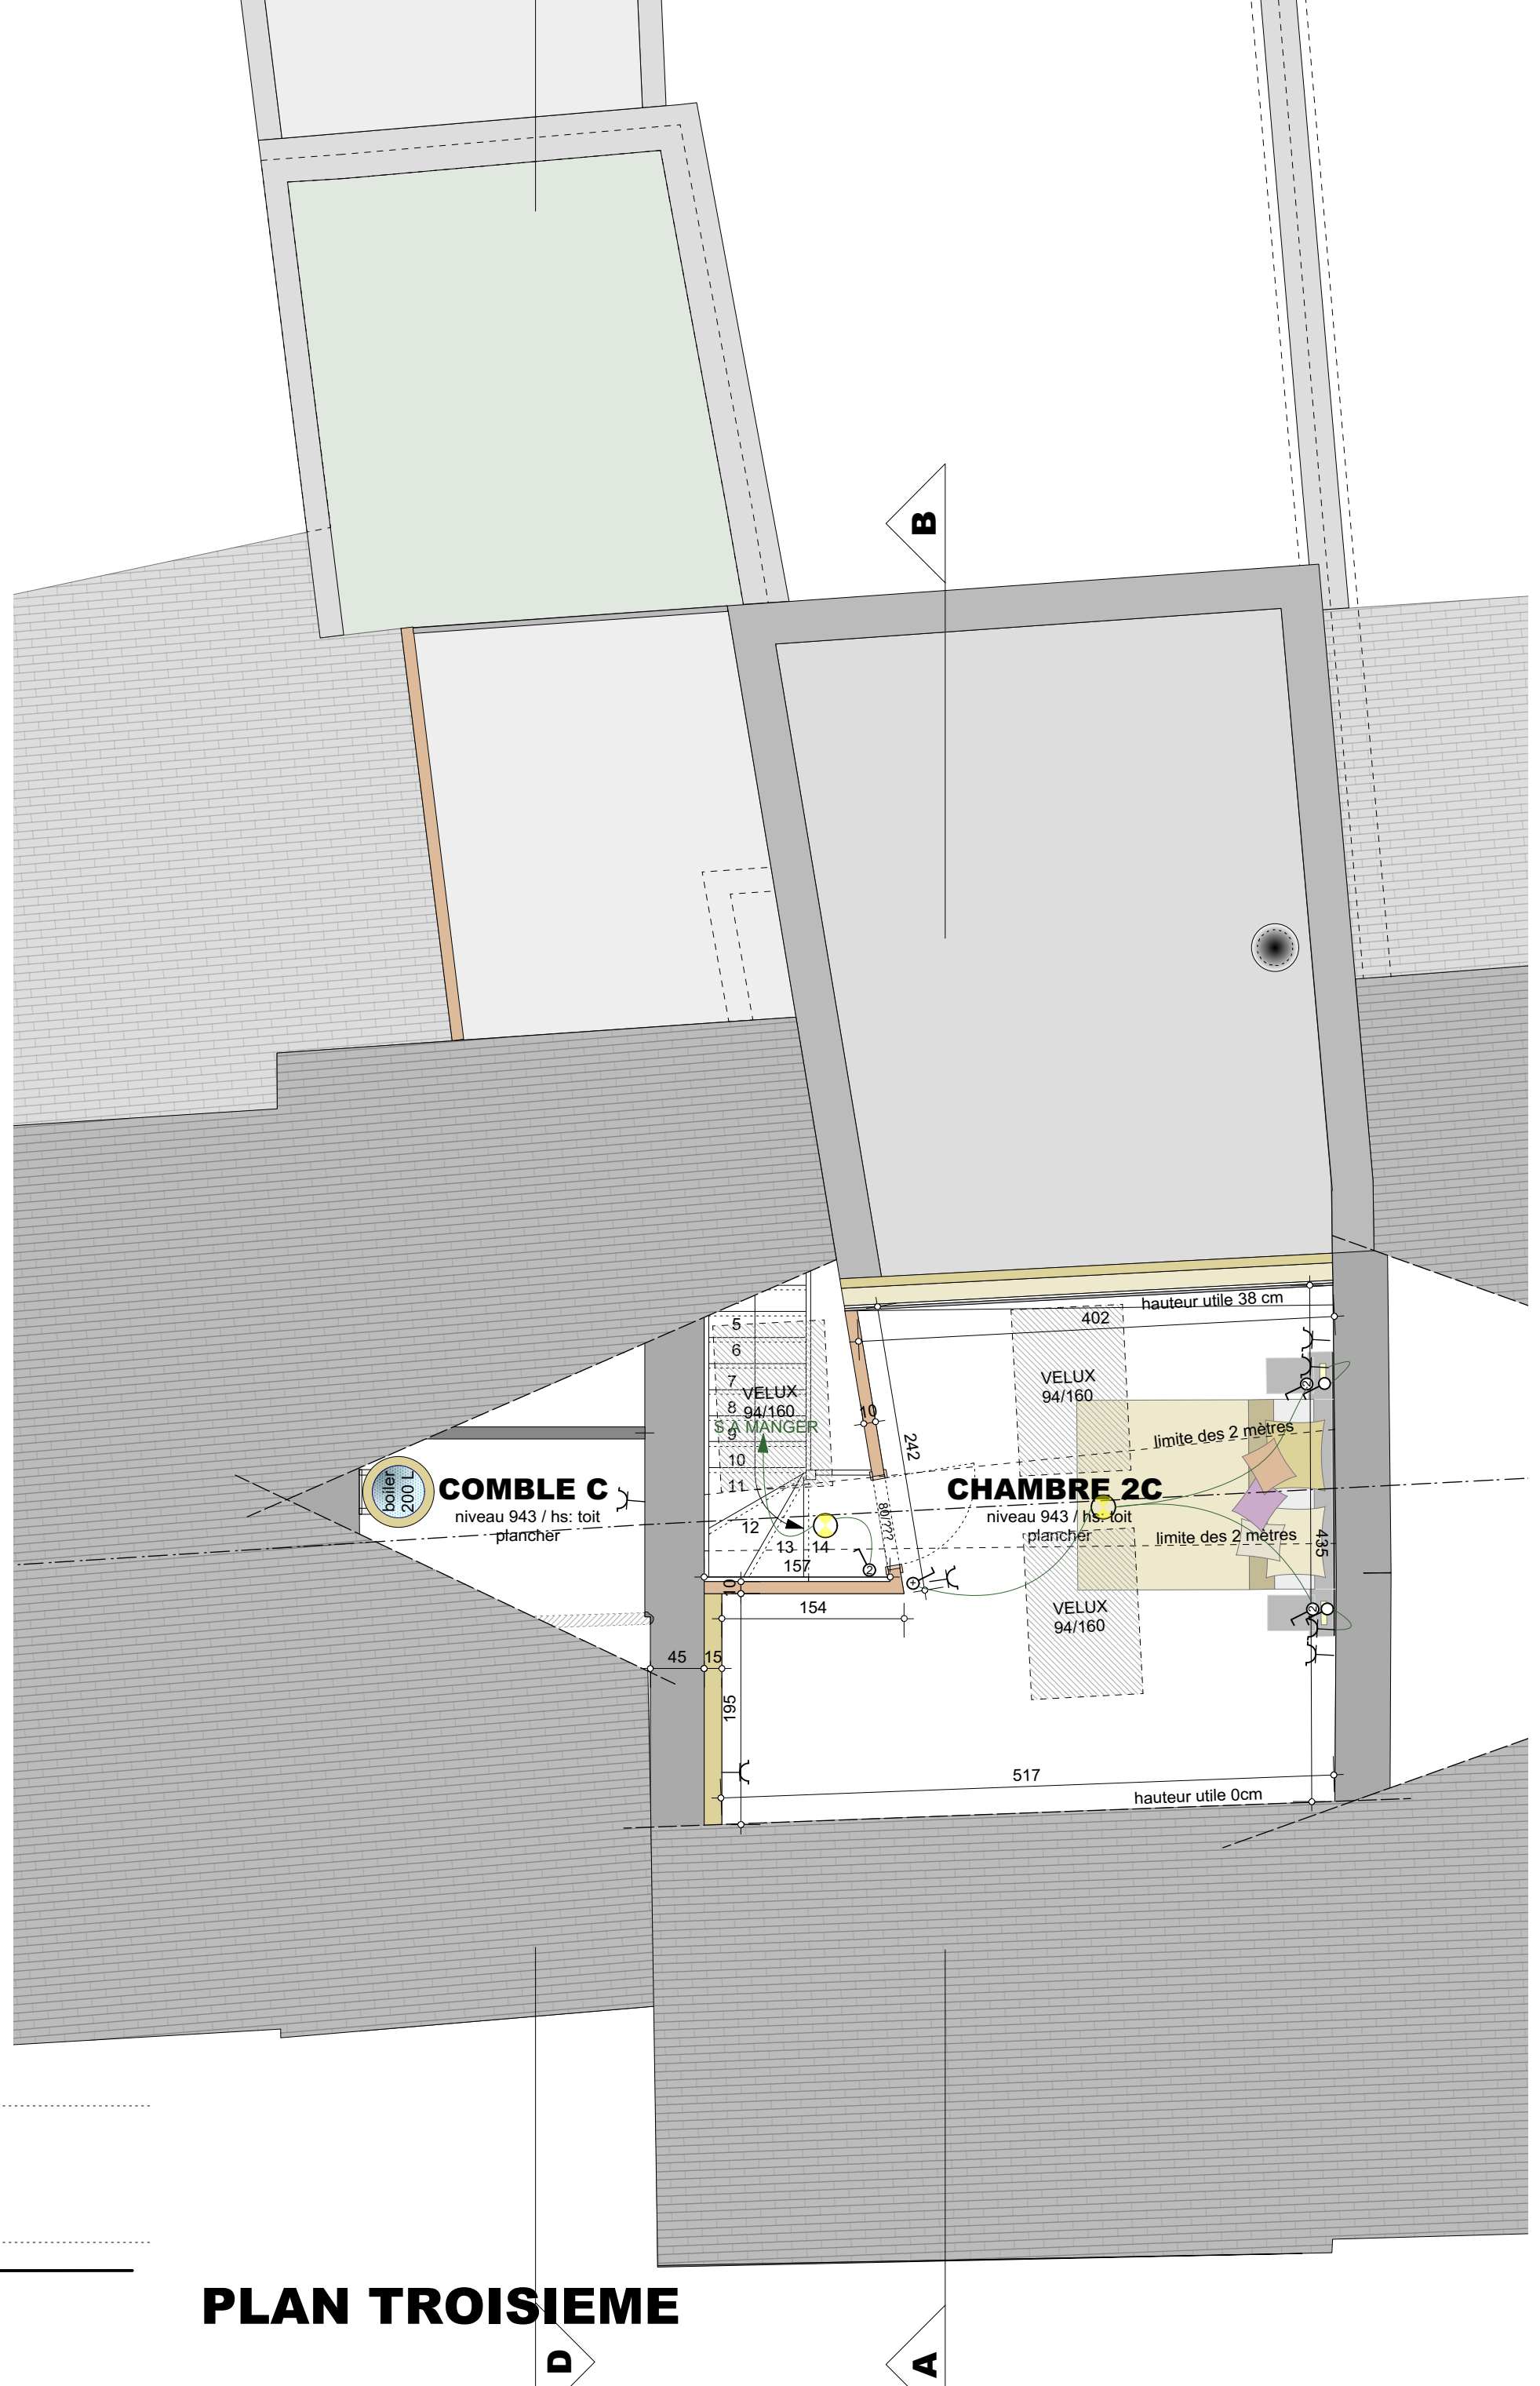
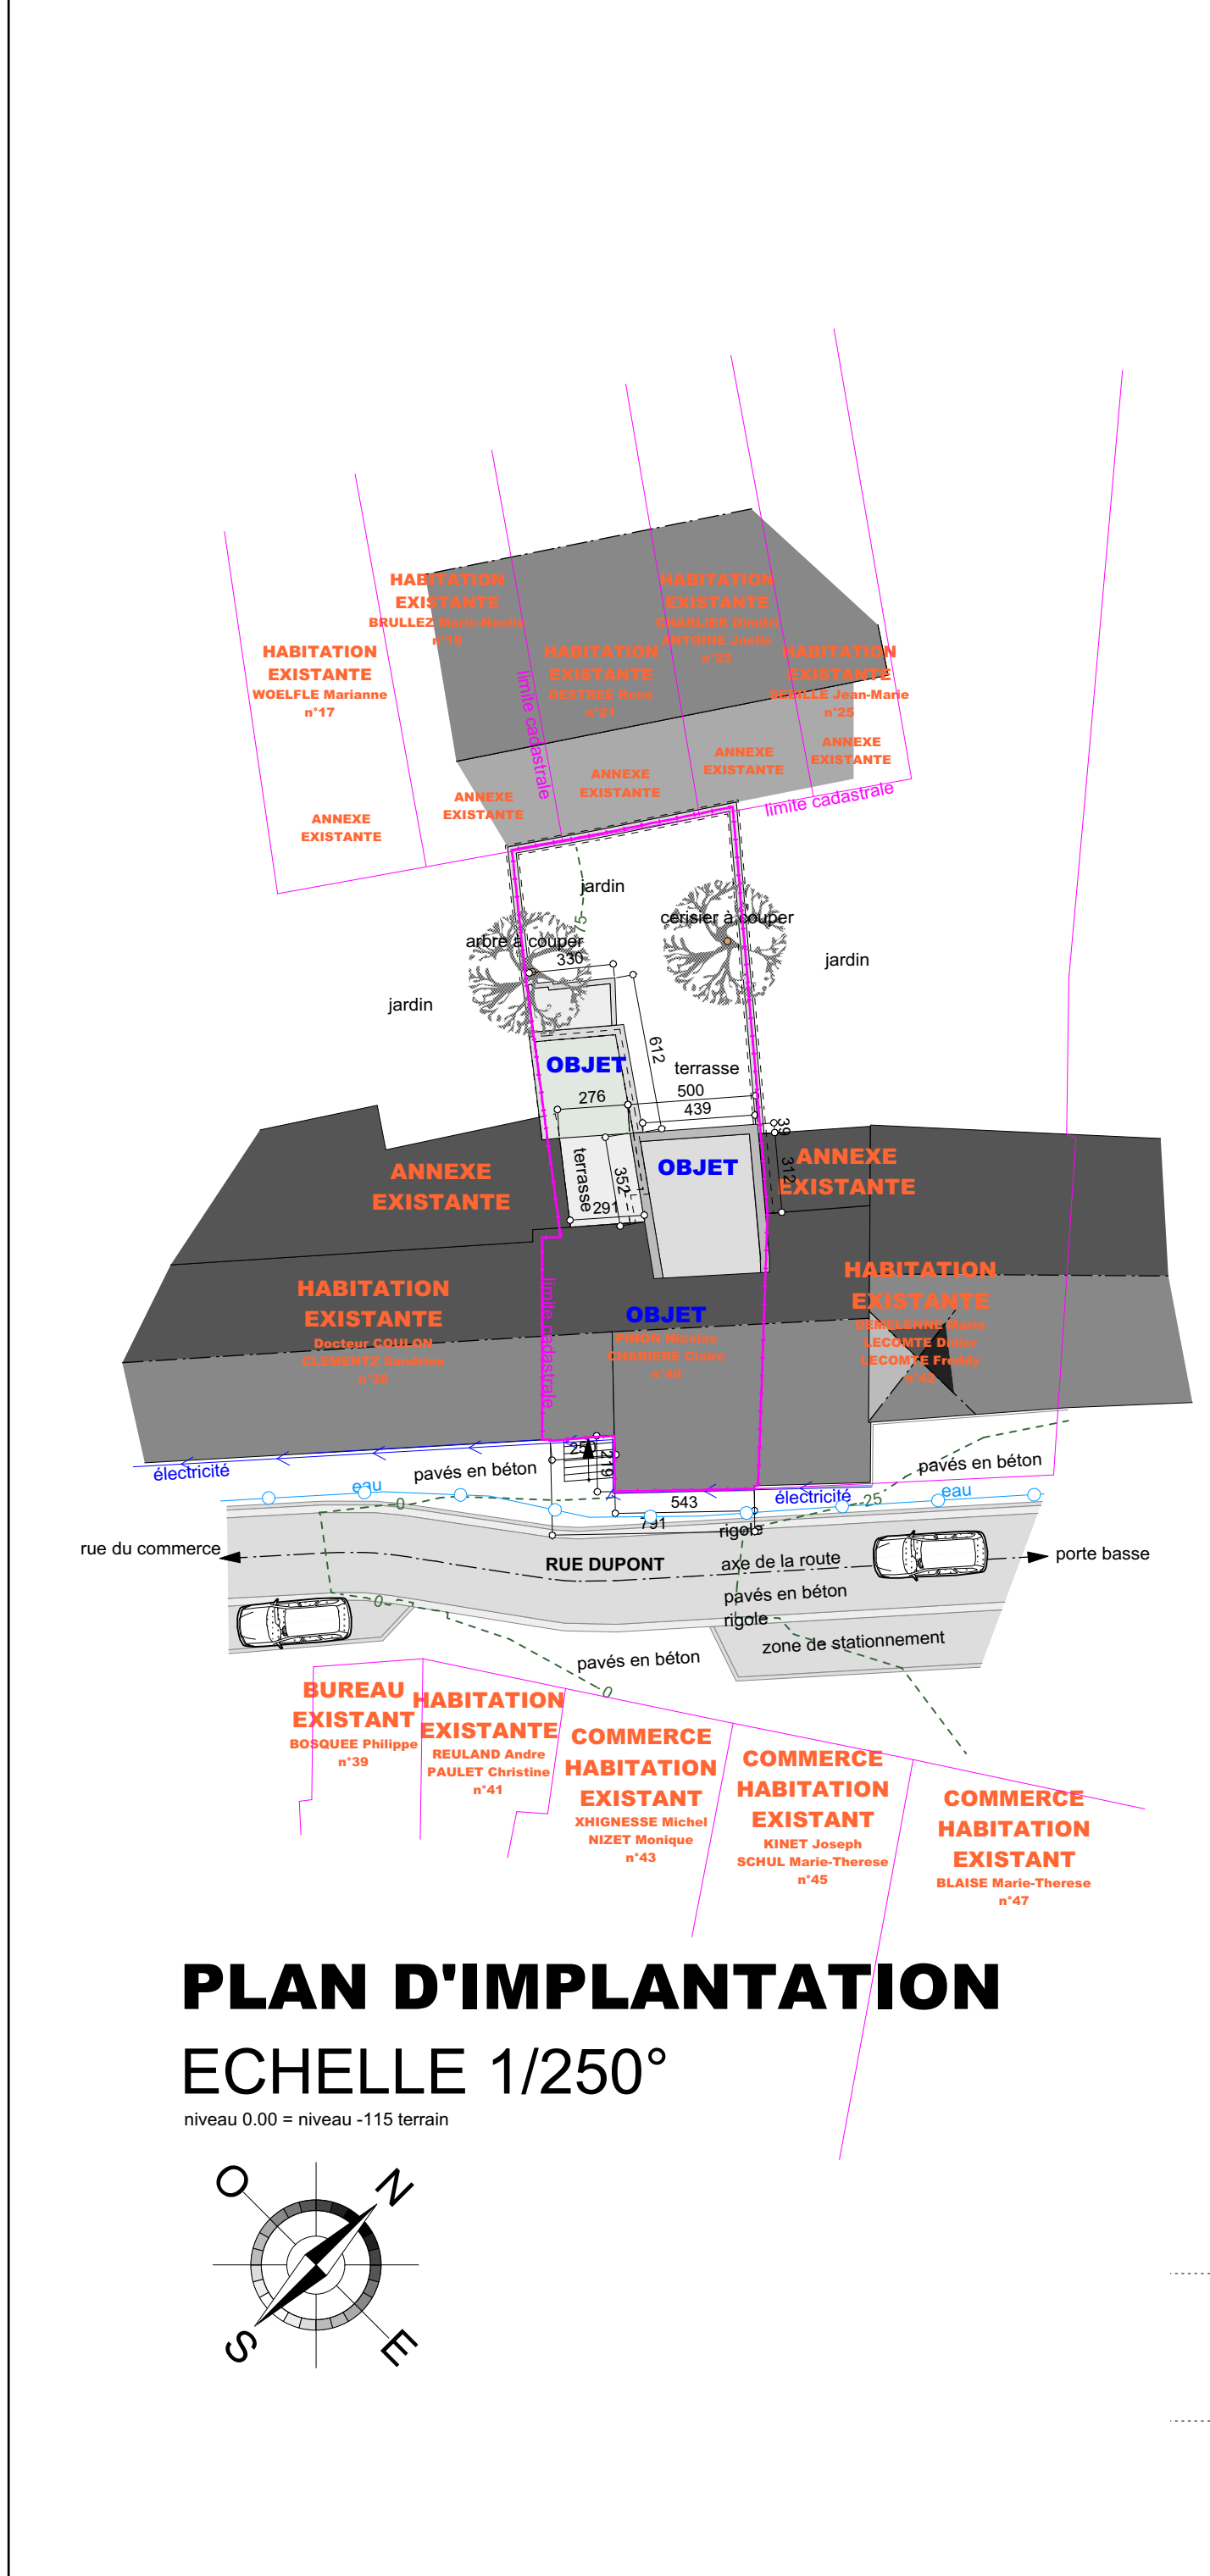
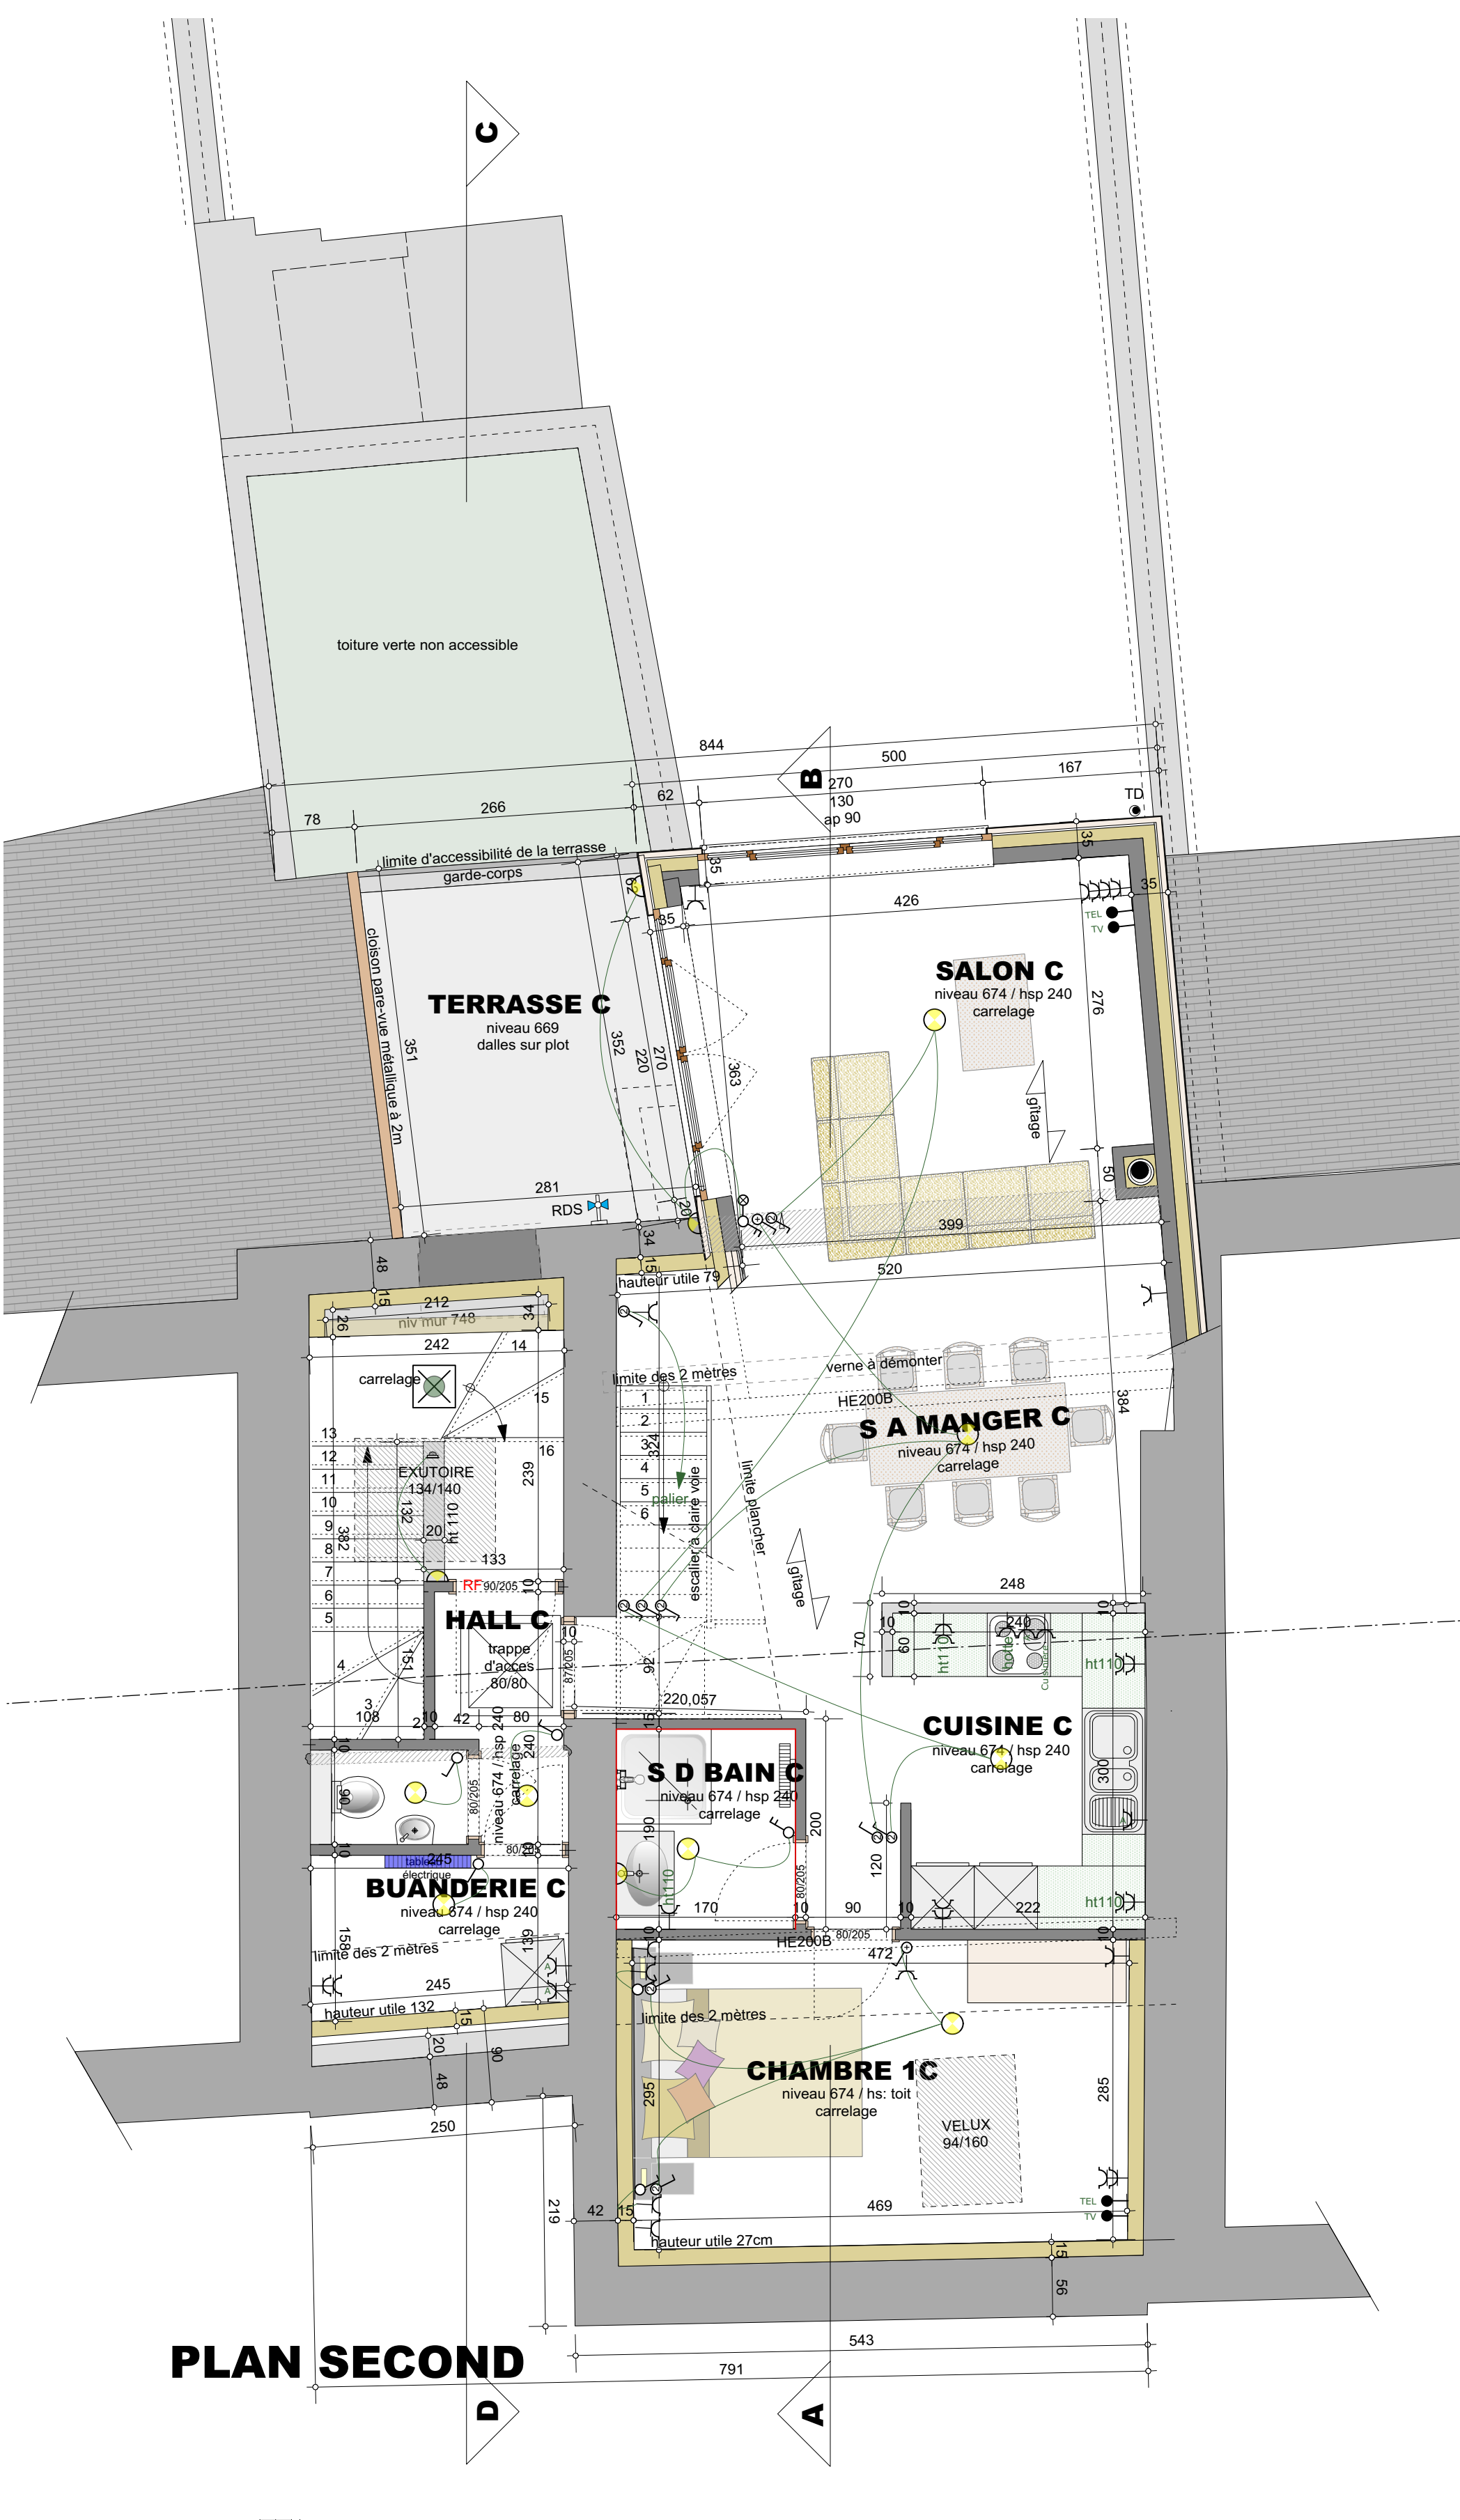
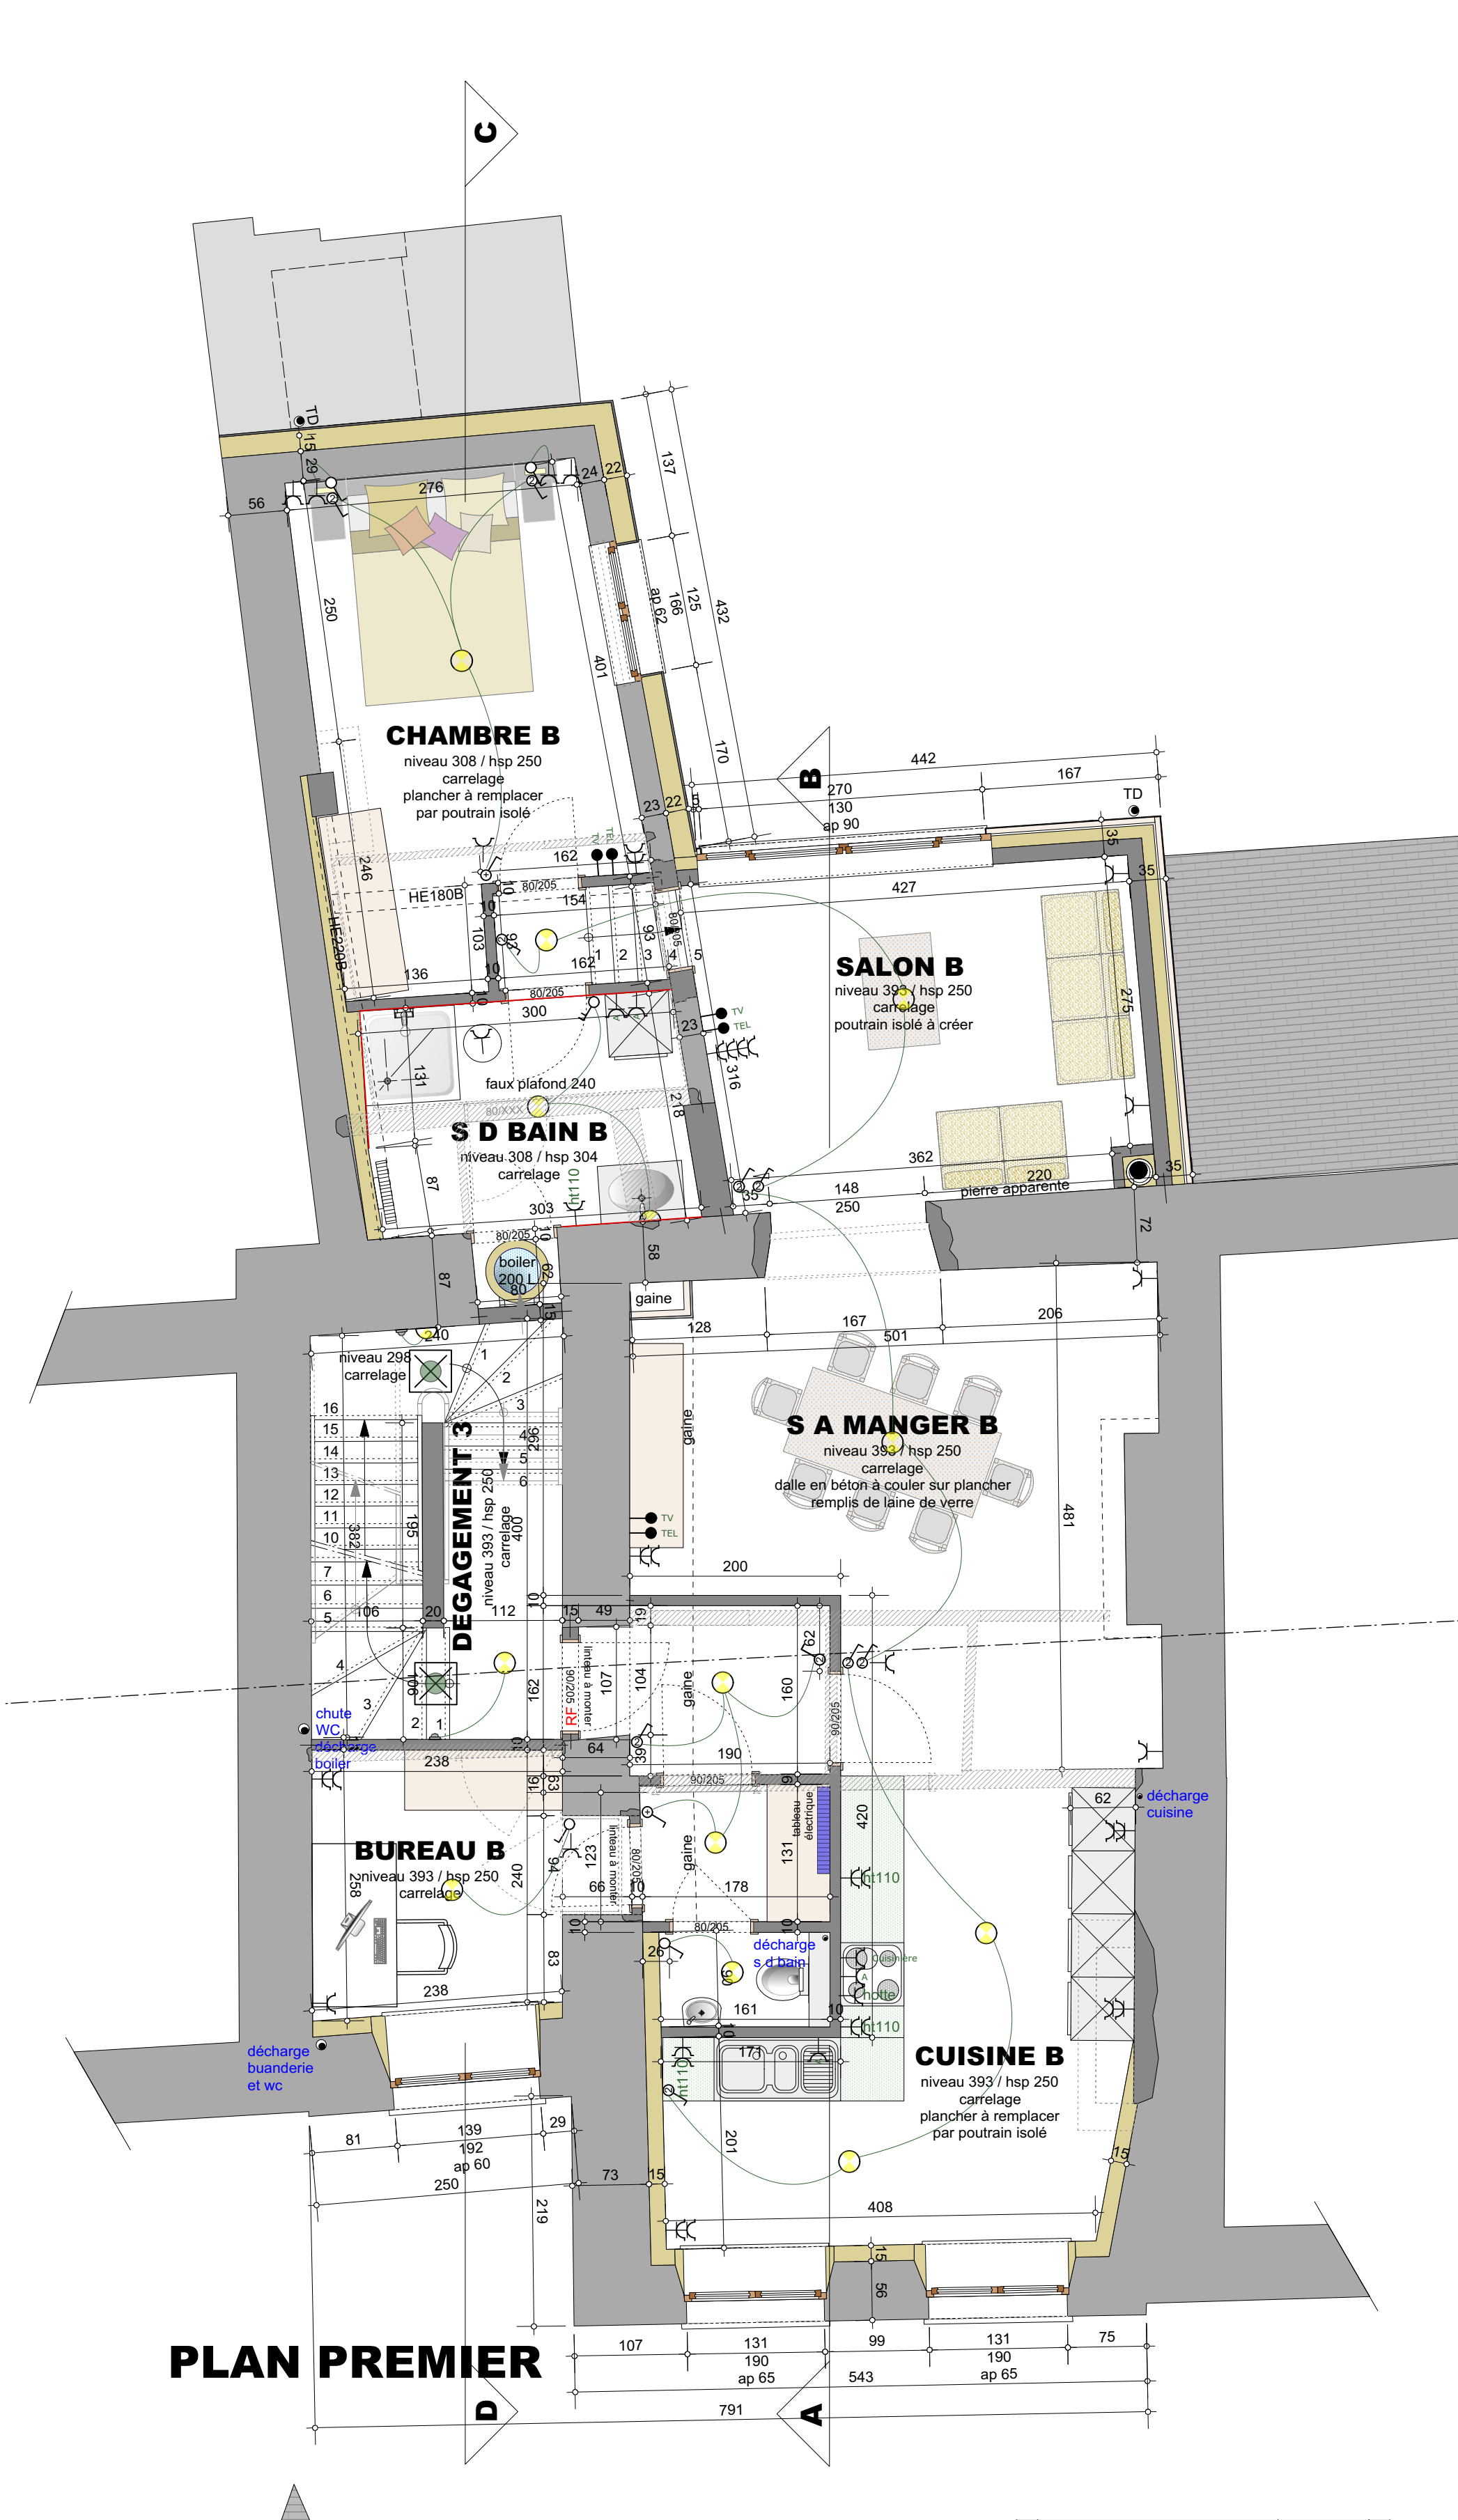
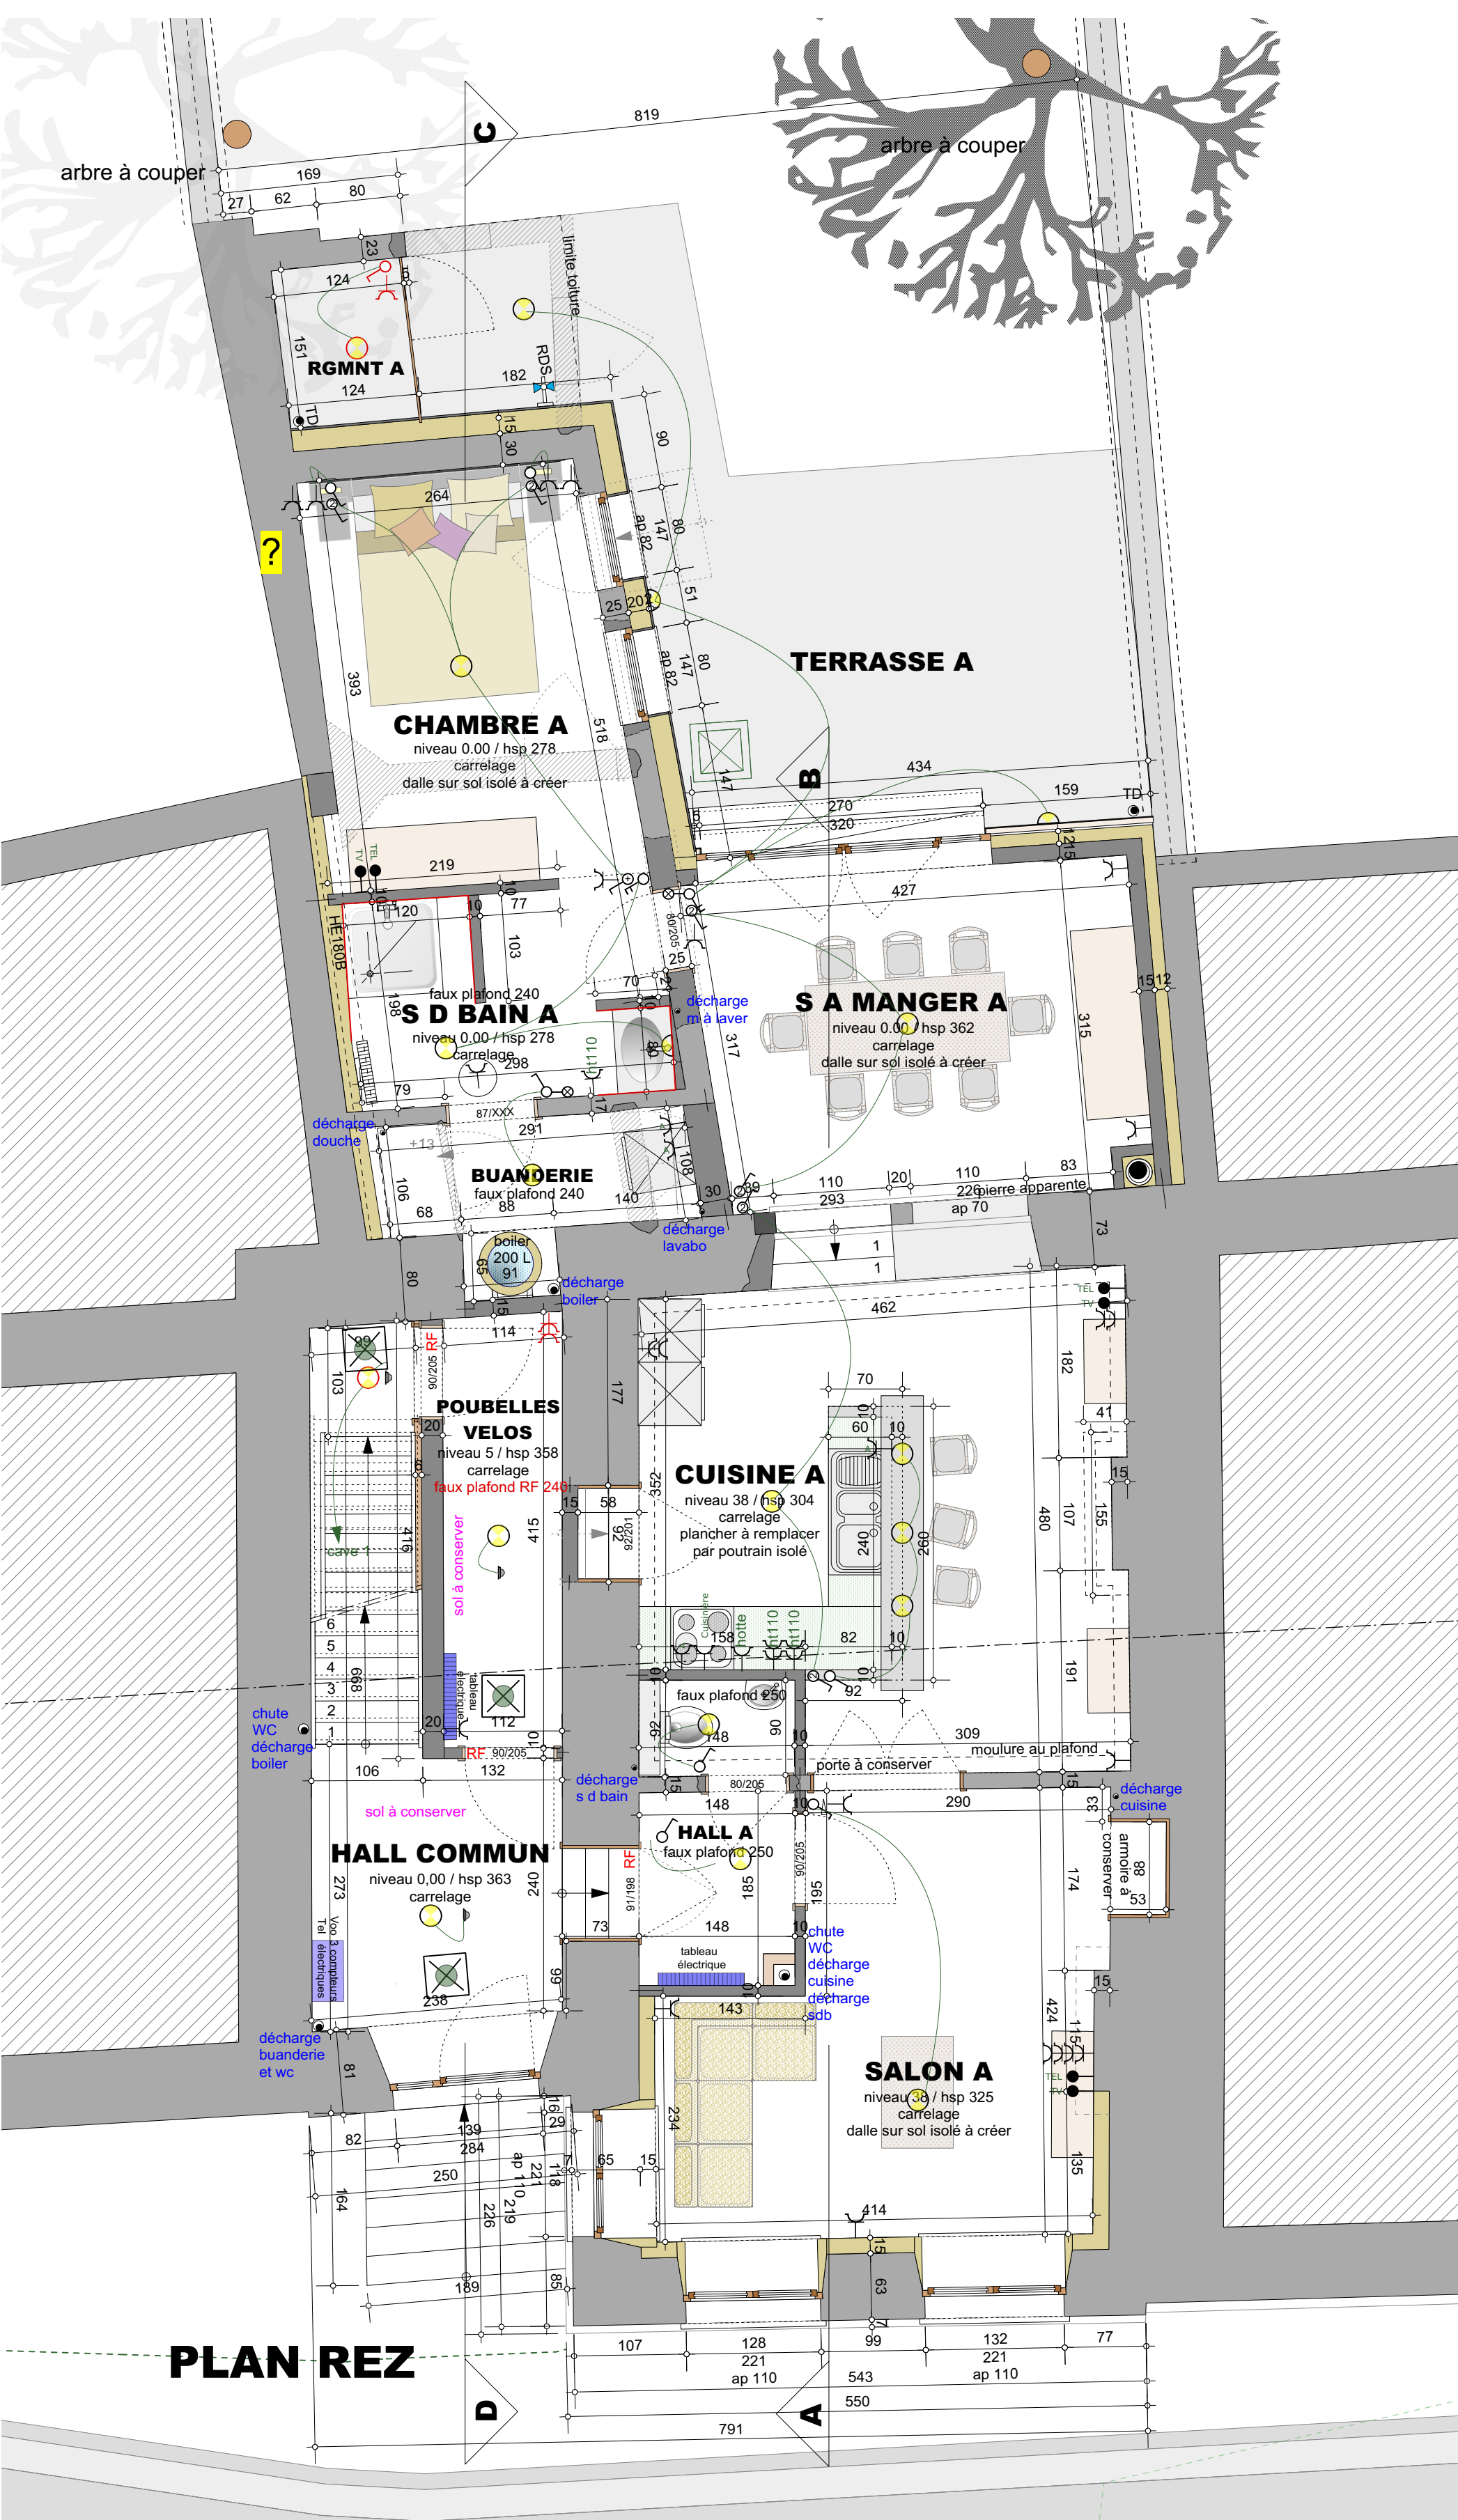
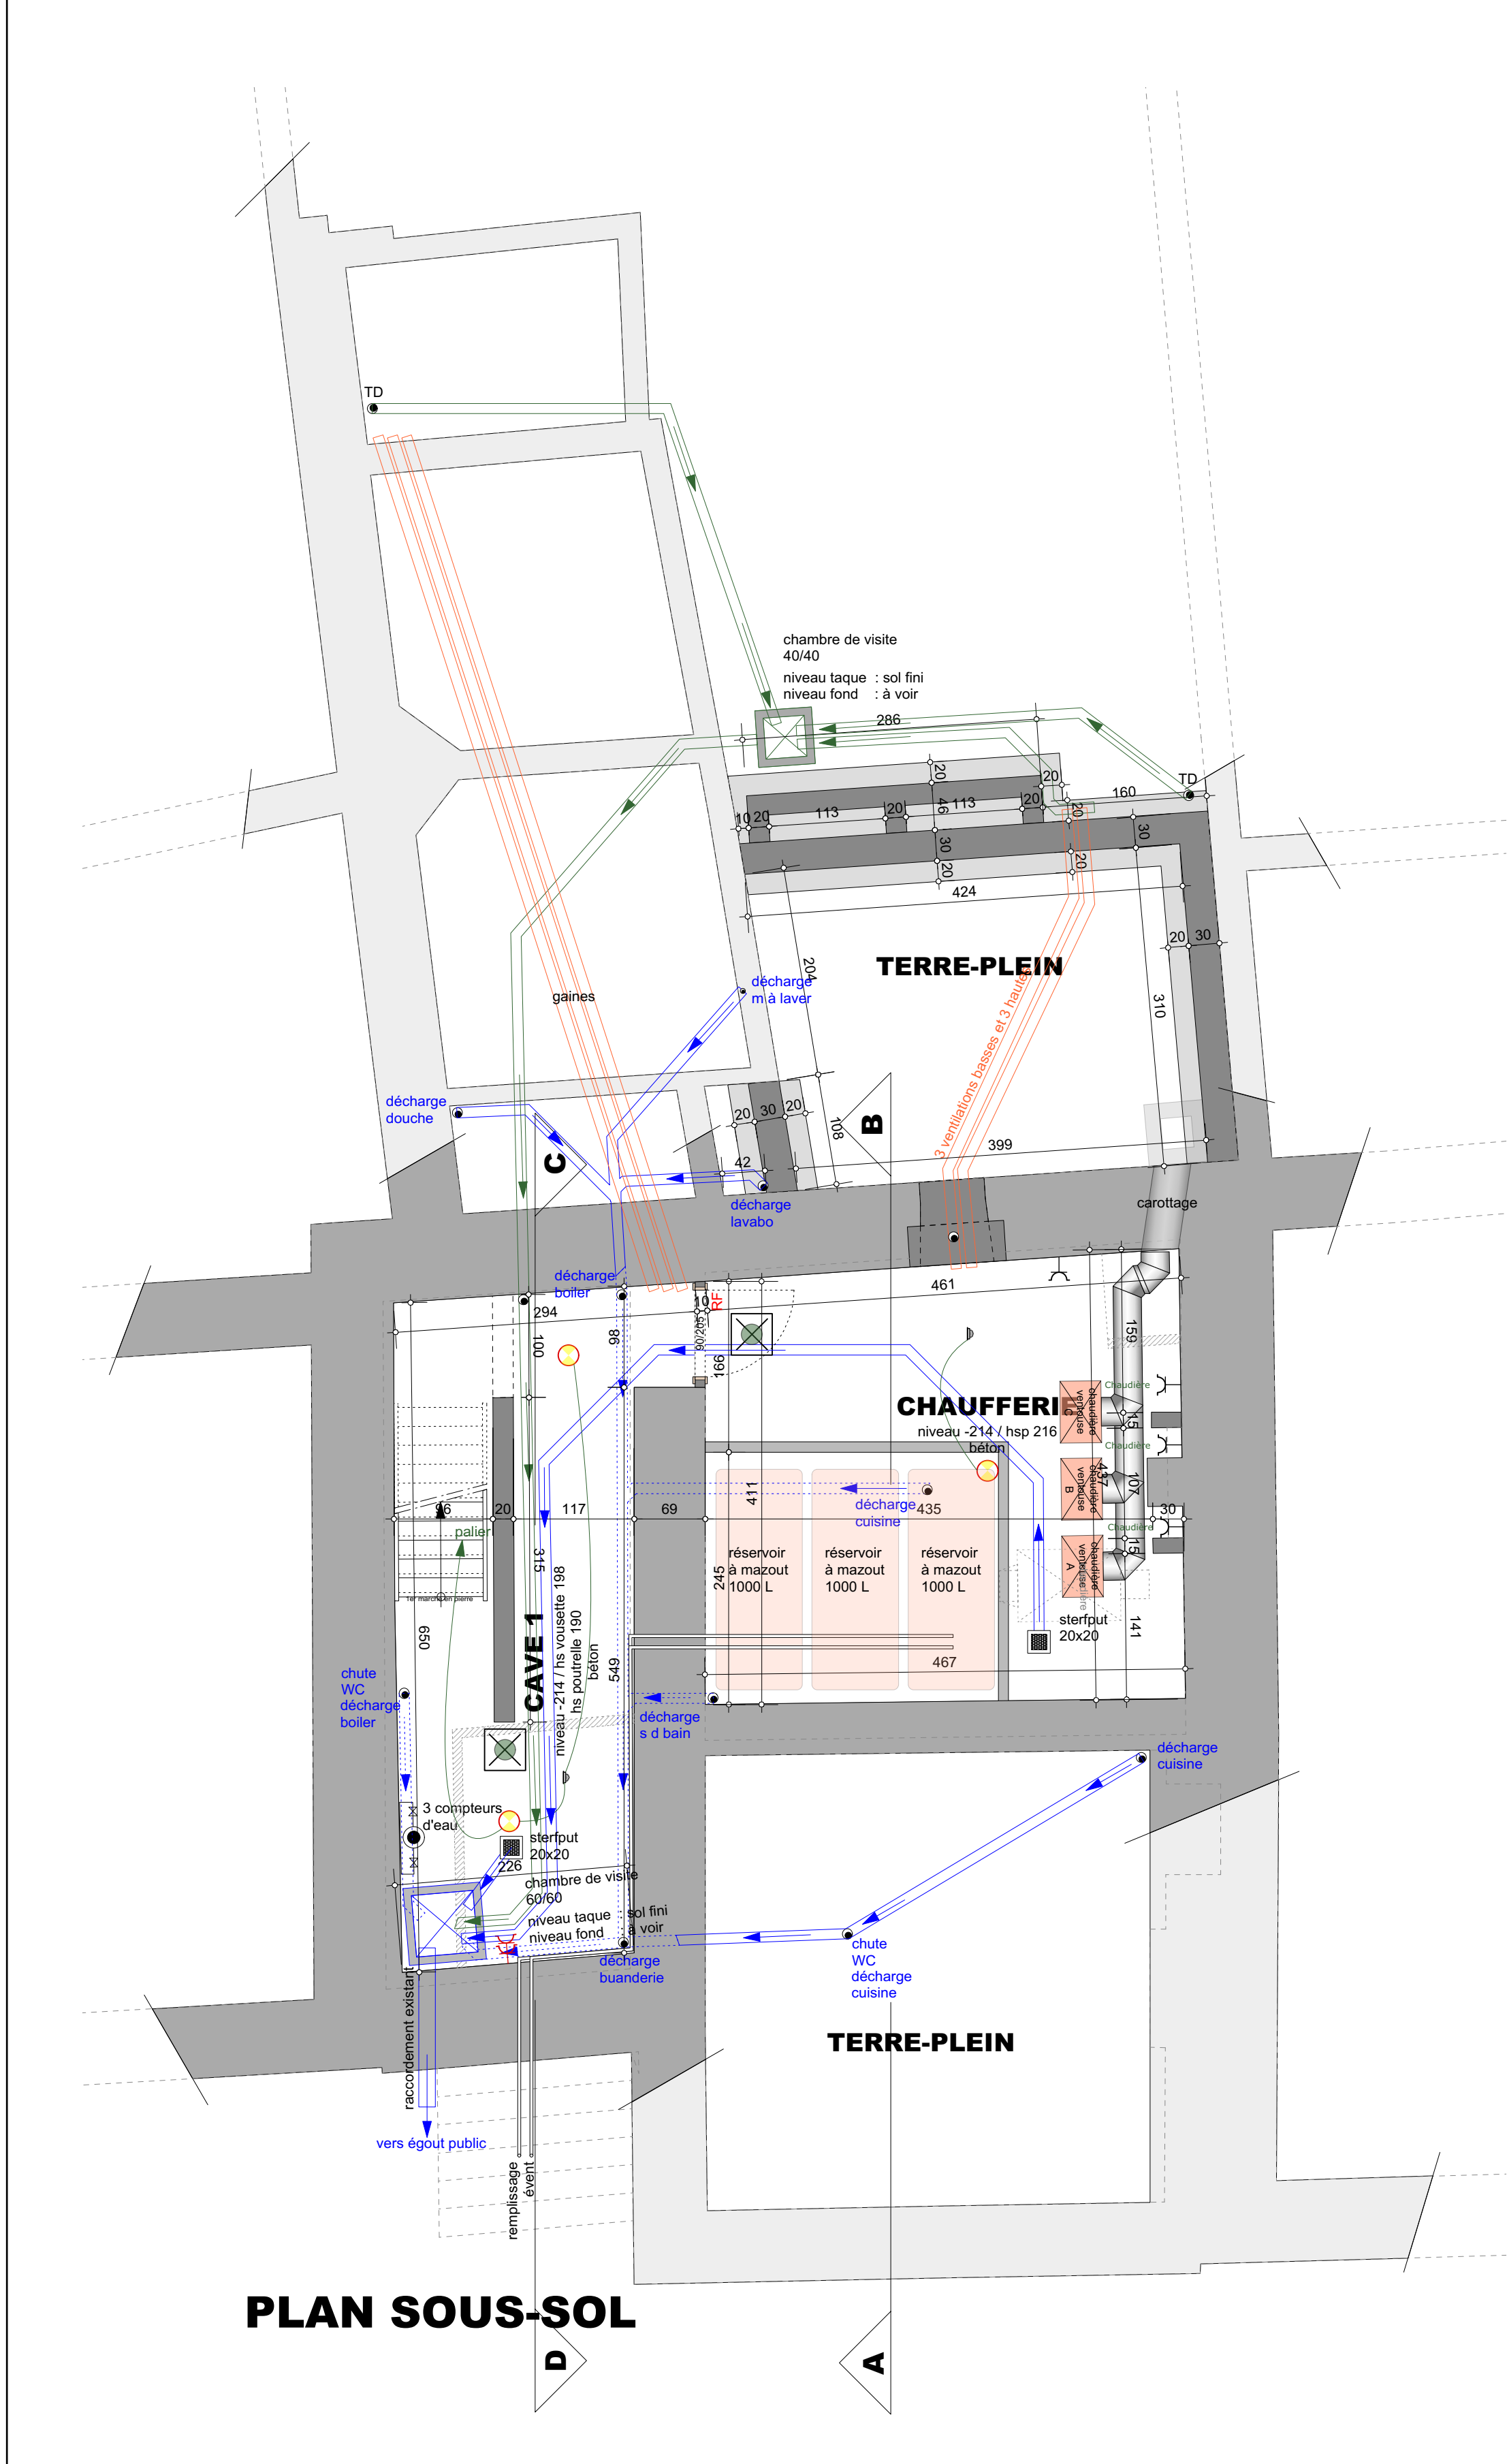
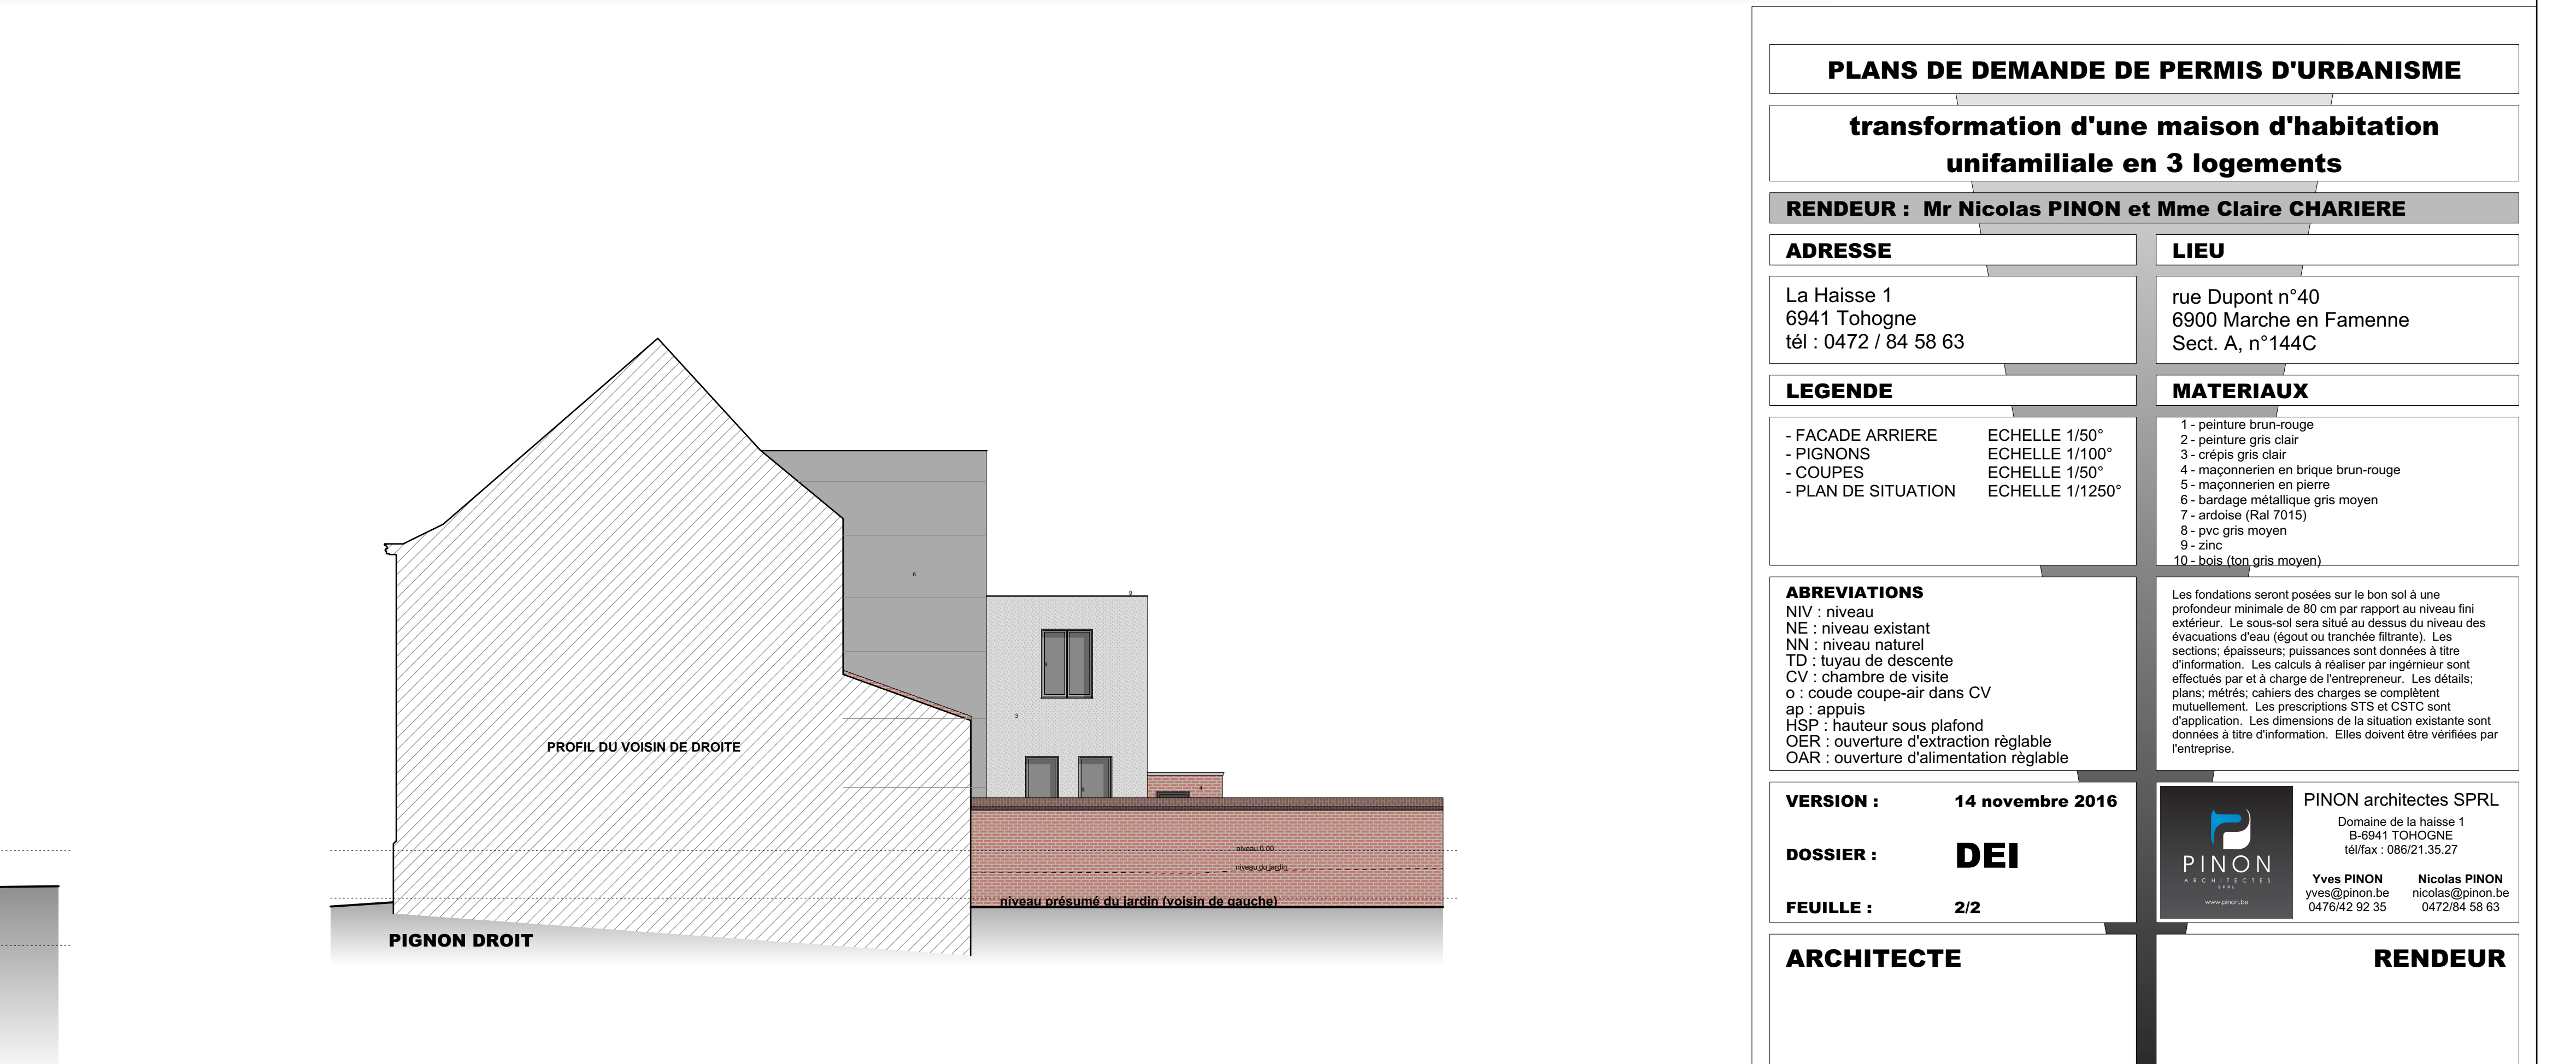
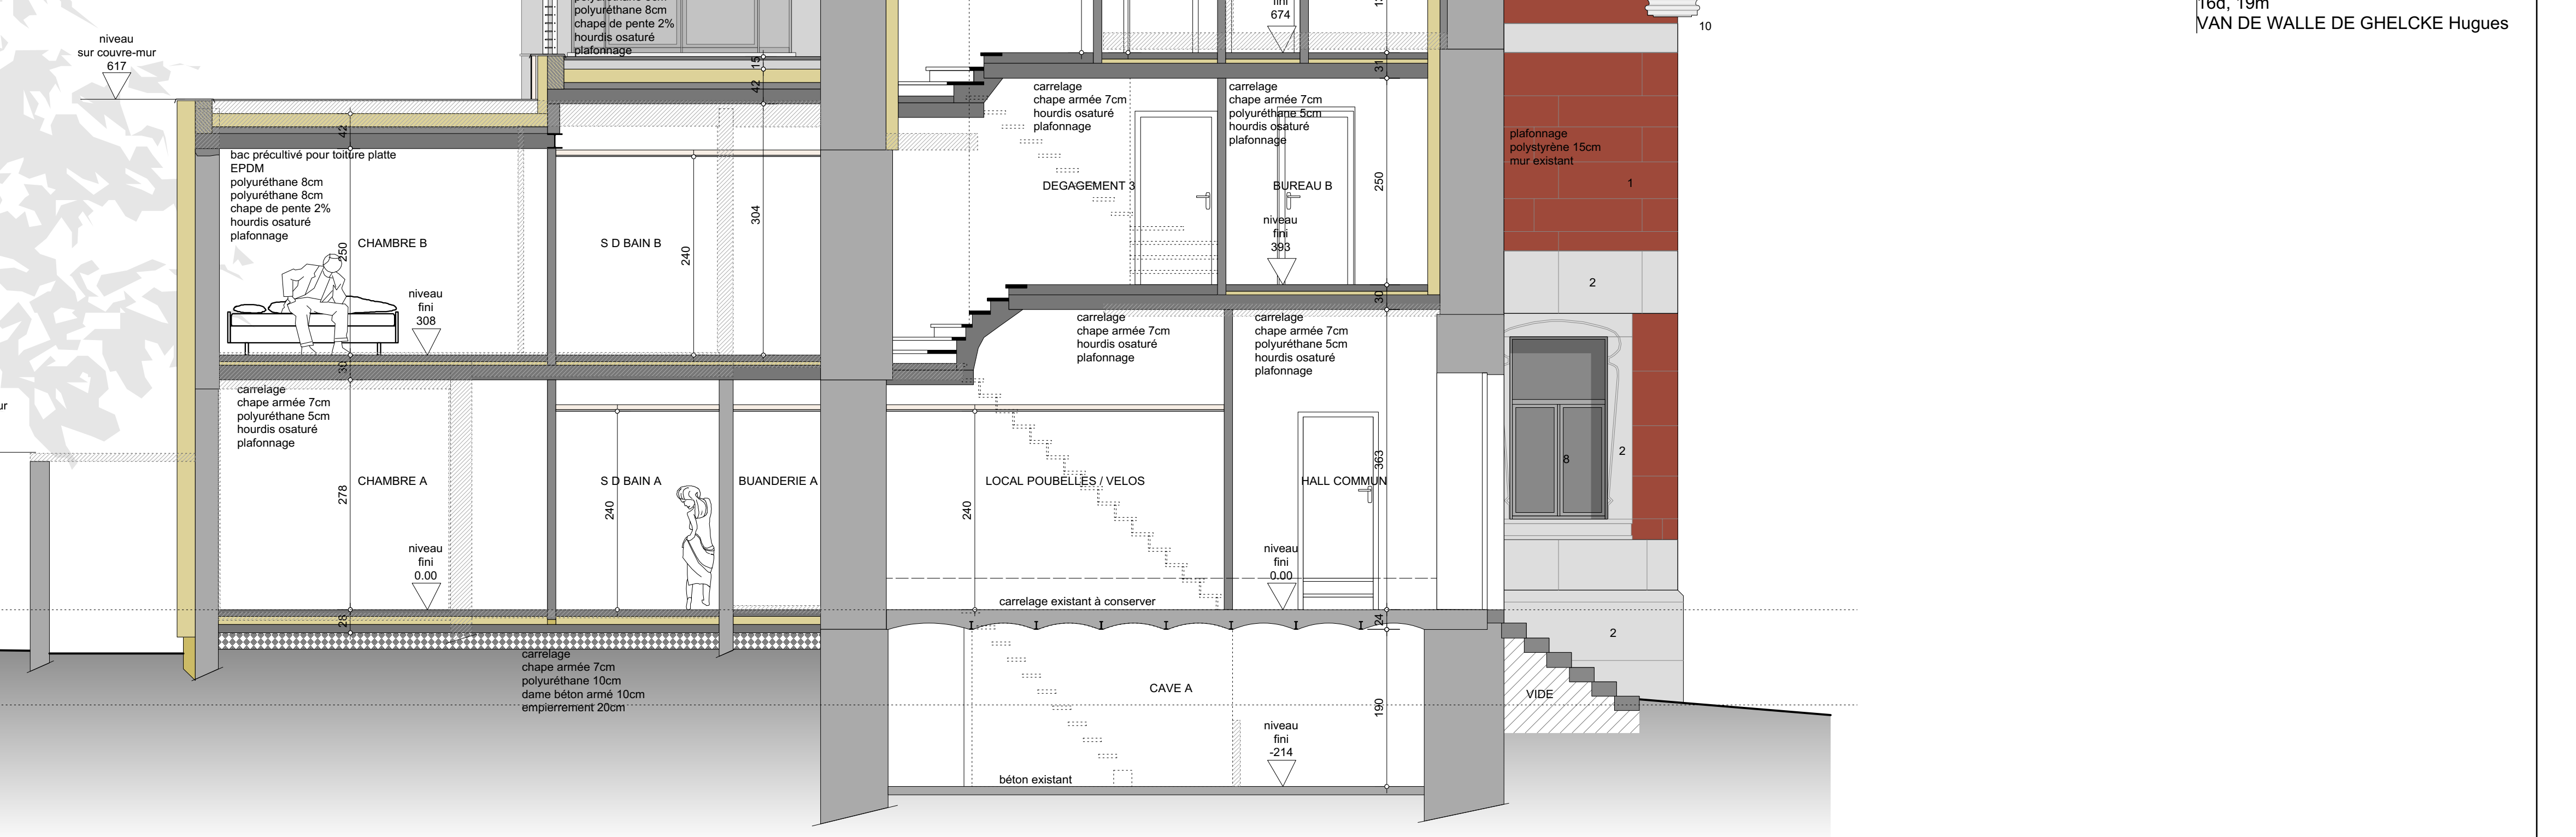
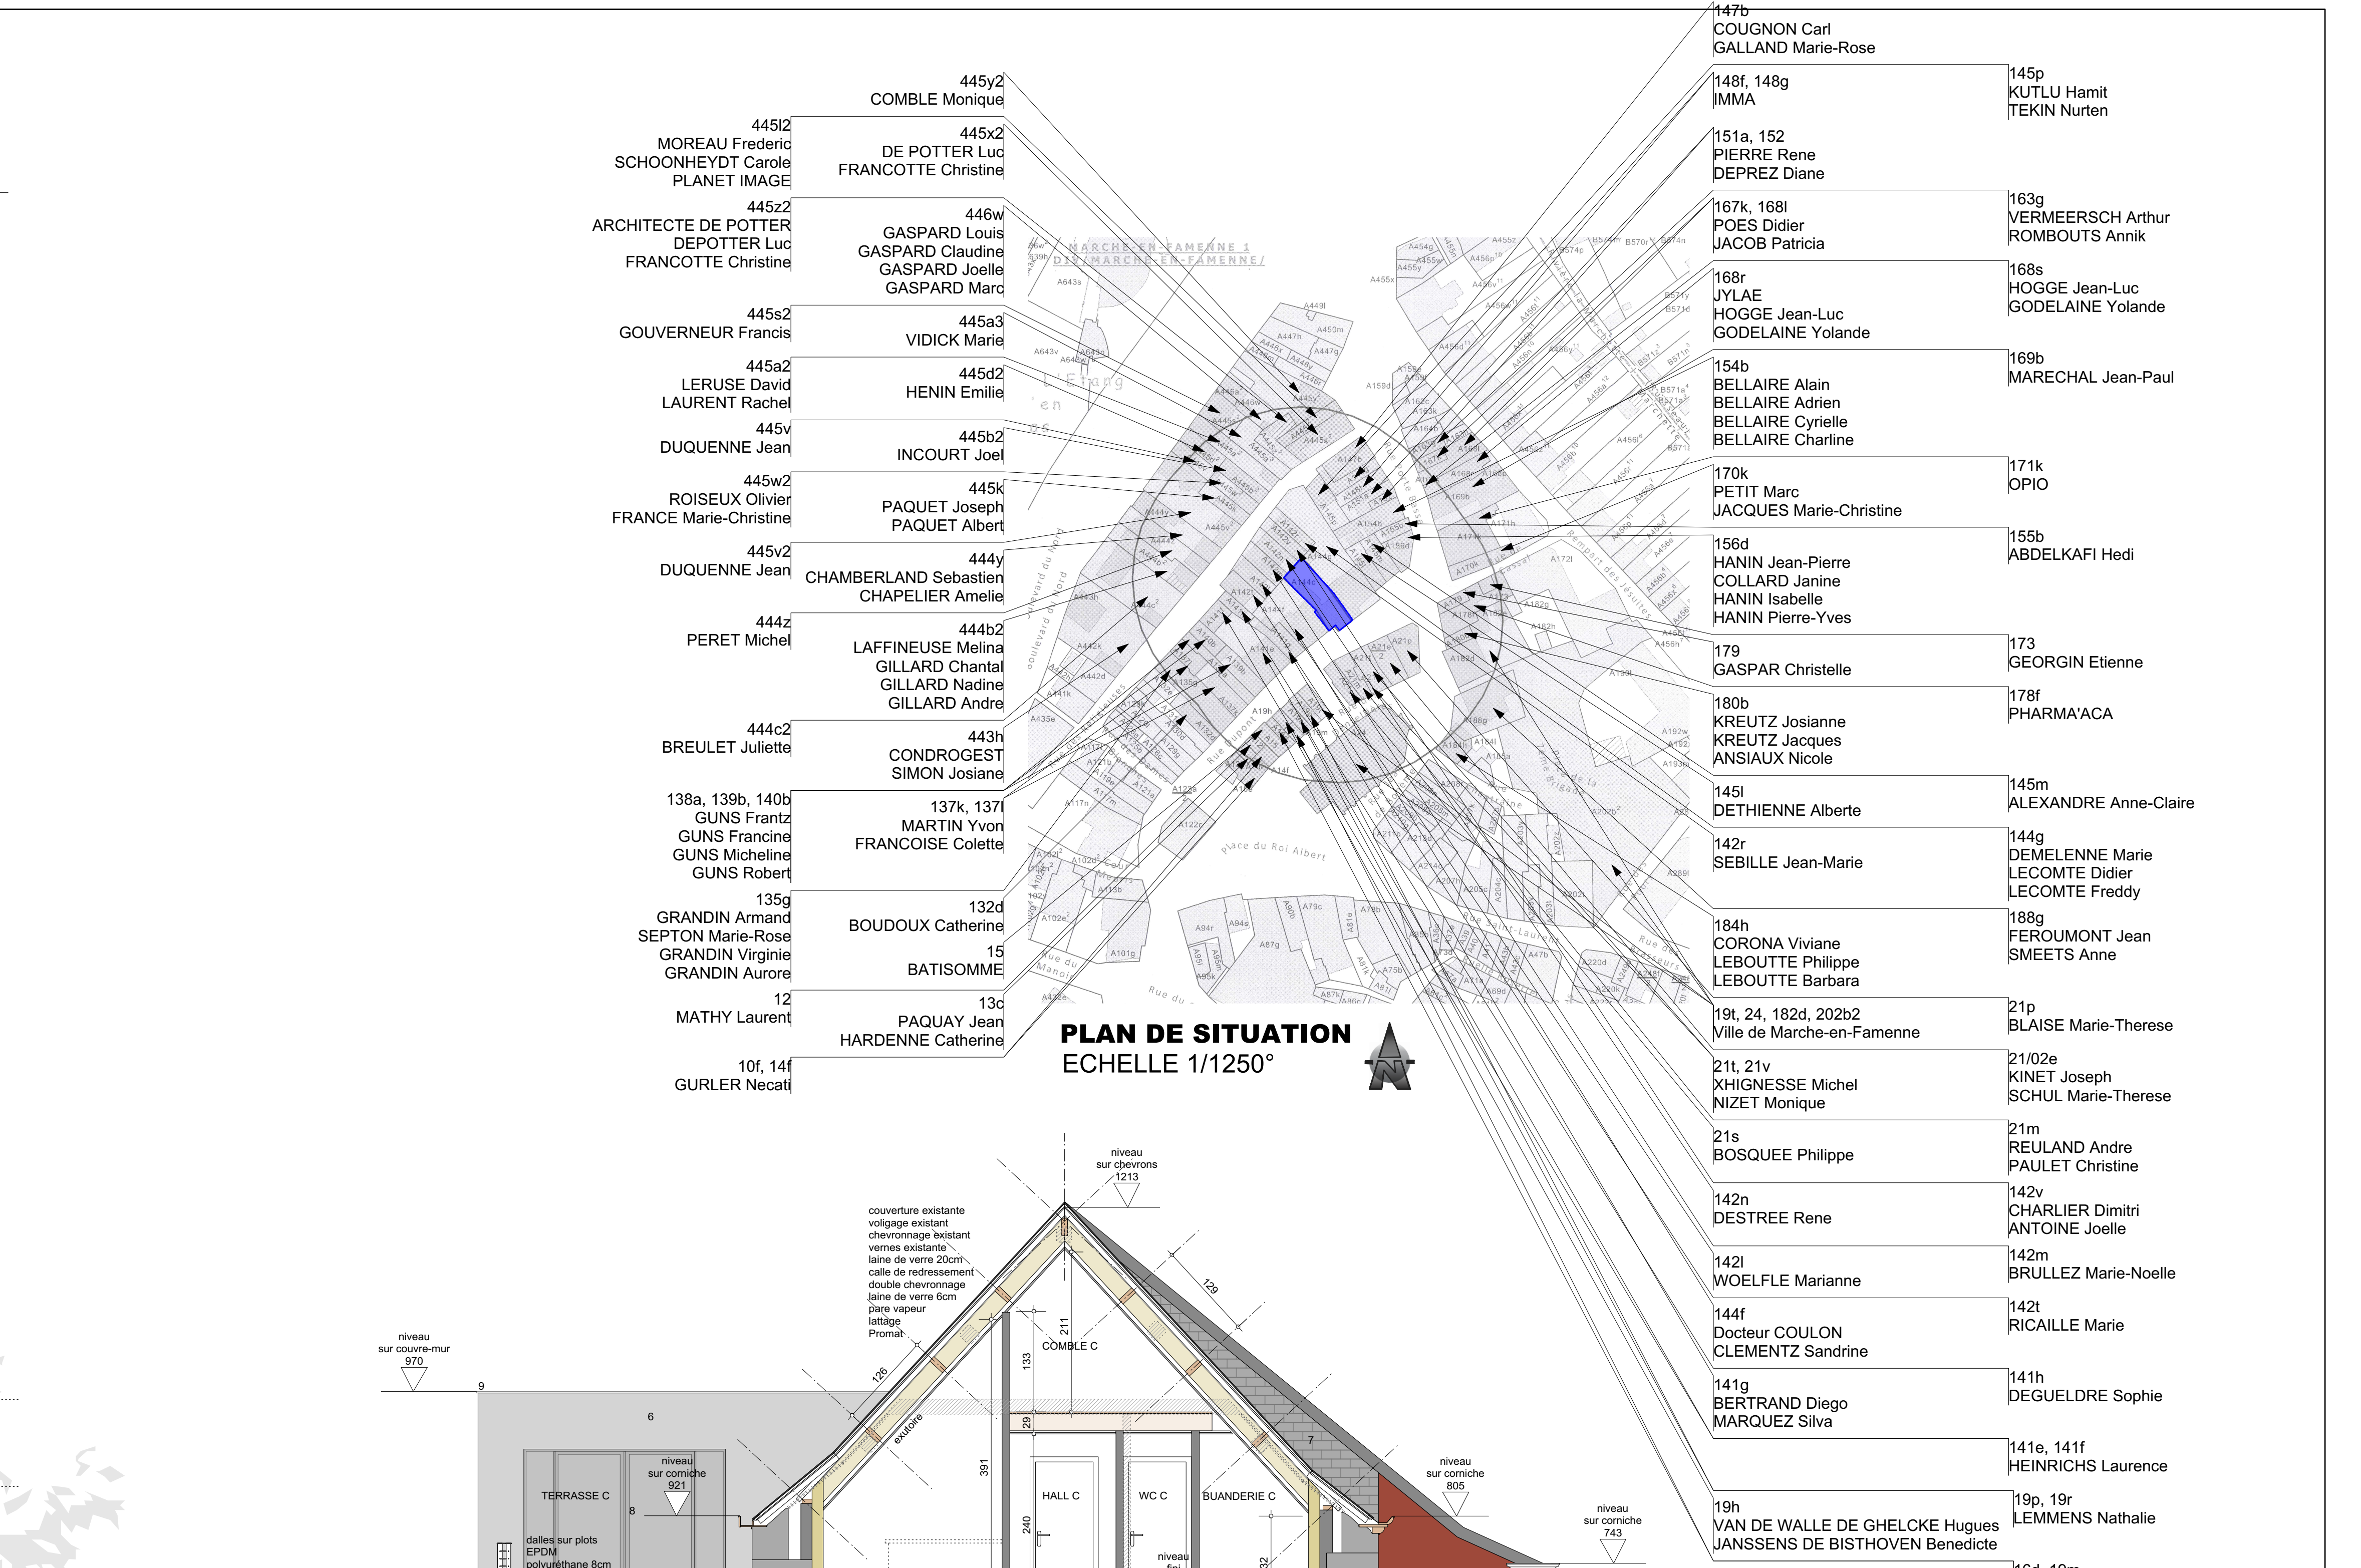


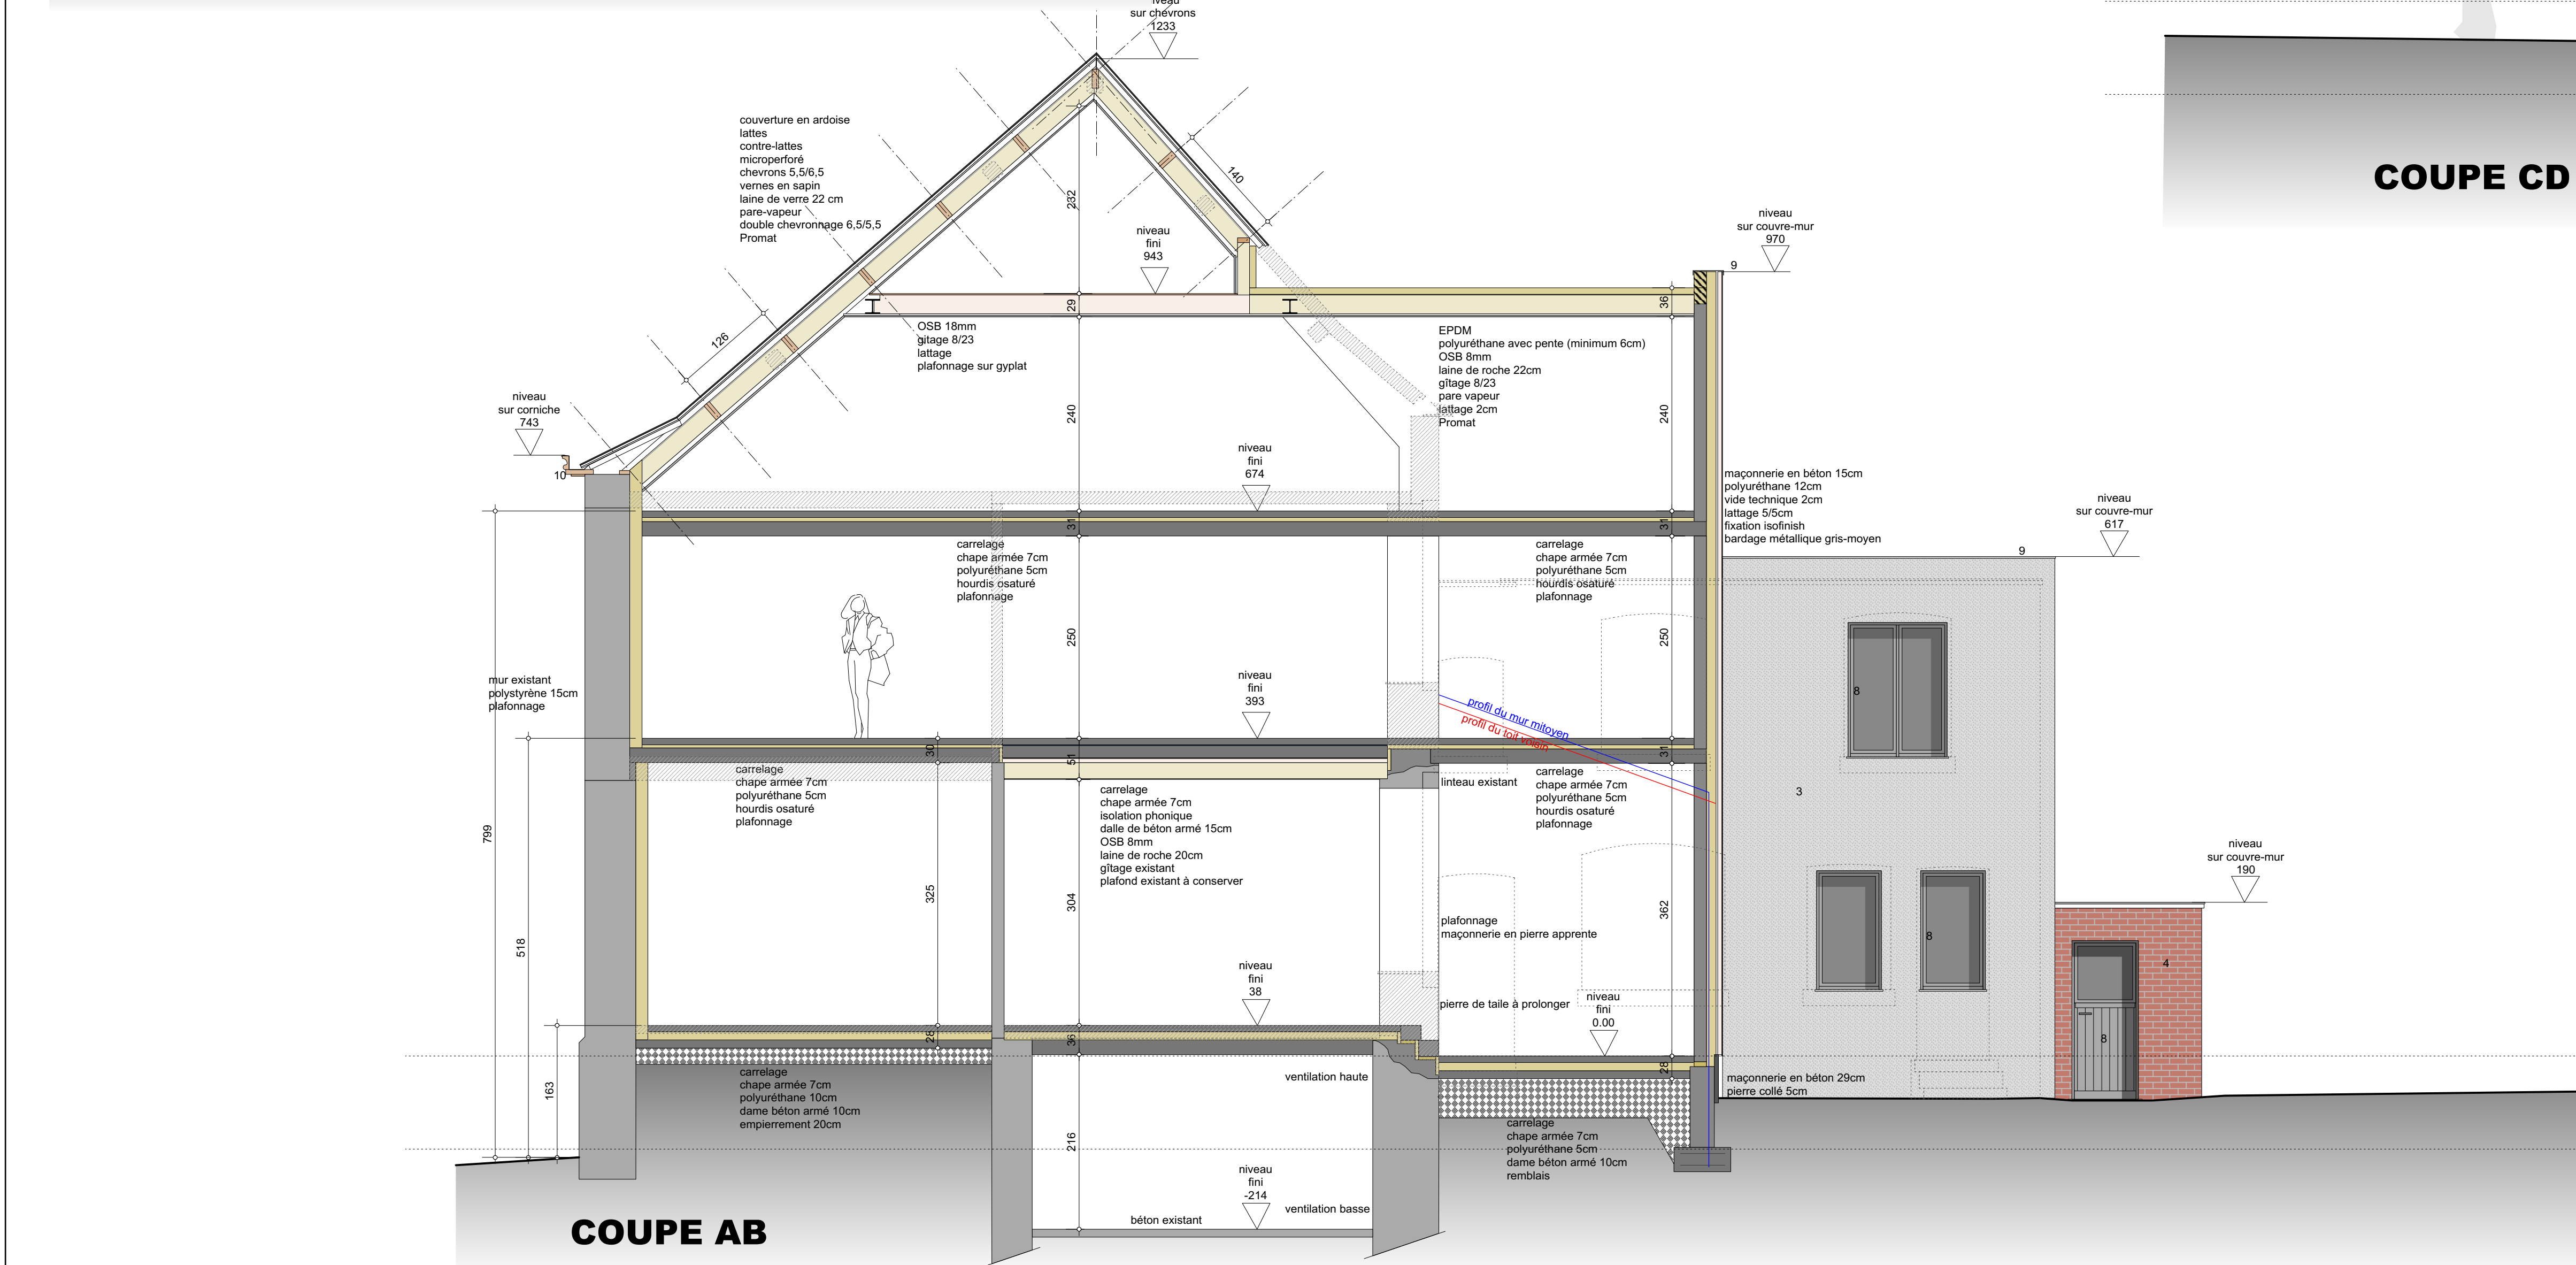

PLANS DE DEMANDE DE PERMIS D'URBANISME	
transformation d'une maison d'habitation unifamiliale en 3 logements	
RENDEUR : Mr Nicolas PINON et Mme Claire CHARIERE	
ADRESSE	LIEU
La Haisse 1 6941 Tohogne tél : 0472 / 84 58 63	rue Dupont n°40 6900 Marche en Famenne Sect. A, n°144C
LEGENDE	MATERIAUX
- PLANS ECHELLE 1/50° - FACADE AVANT ECHELLE 1/50° - PLAN DE SECTEUR ECHELLE 1/1000° - PLAN D'IMPLANTATION ECHELLE 1/250°	1 - peinture brun-rouge 2 - peinture gris clair 3 - crépis gris clair 4 - maçonnerie en brique brun-rouge 5 - maçonnerie en pierre 6 - bardage métallique gris moyen 7 - ardoise (Raf 1015) 8 - zinc 9 - zinc (ton gris moyen) 10 - dalle (ton gris moyen)
ABREVIATIONS	Les fondations seront posées sur le bon sol à une profondeur minimale de 80 cm par rapport au niveau fini existant. Le sol sera classé au-dessus du niveau fini existant (évaluation d'eau (dépôt ou tranchée filtrante)). Les sections, déformations, poutres sont d'origine à titre d'information. Les calculs à réaliser par ingénieur sont effectués par le chargé de l'ouvrage. Les détails de plans, matériaux, couleurs des charges se complètent mutuellement. Les prescriptions STB et CSTC sont d'application. Les dimensions de la situation existante sont données à titre d'information. Elles doivent être vérifiées par l'entrepreneur.
VERSION : 14 novembre 2016	PINON architectes SPRL Domaine de la Haisse 1 B-6941 TOHOGNE Mélina (0032) 35.27
DOSSIER : DEI	Yves PINON yves@pinon.be 0472 84 58 63
FEUILLE : 1/2	Nicolas PINON nicolas@pinon.be 0472 84 58 63
ARCHITECTE	RENDEUR

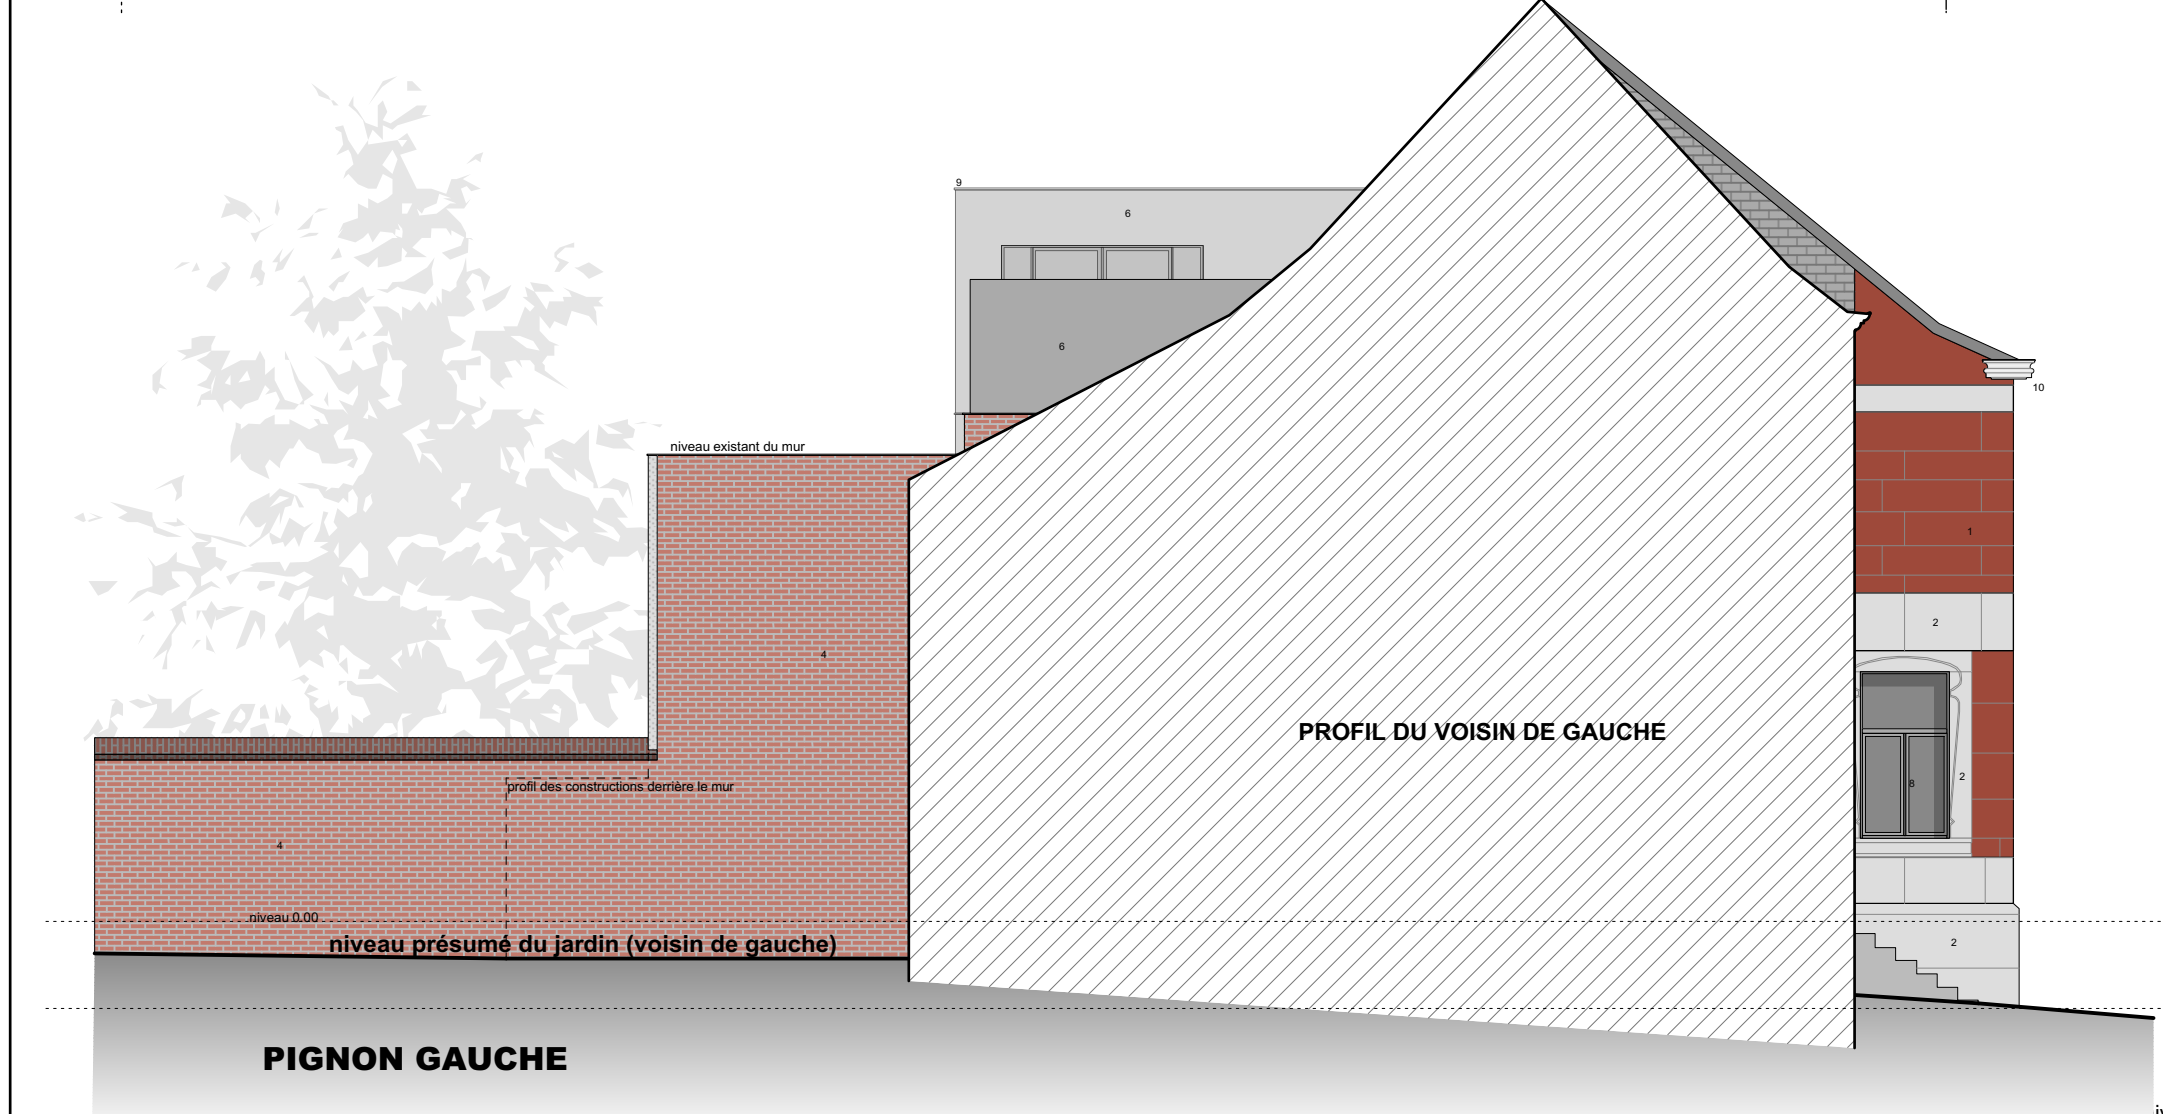

PLANS DE DEMANDE DE PERMIS D'URBANISME	
transformation d'une maison d'habitation unifamiliale en 3 logements	
RENDEUR : Mr Nicolas PINON et Mme Claire CHARIERE	
ADRESSE	LIEU
La Haisse 1 6941 Tohogne tél : 0472 / 84 58 63	rue Dupont n°40 6900 Marche en Famenne Sect. A, n°144C
LEGENDE	MATERIAUX
- FACADE ARRIERE - PIGNONS - COUPES - PLAN DE SITUATION	1- peinture brun-rouge 2- peinture gris clair 3- crepis gris clair 4- maçonnerie en brique brun-rouge 5- maçonnerie en pierre 6- bardage métallique gris moyen 7- ardoise (Raf 7015) 8- zinc 9- zinc 10- SSB (bois gris moyen)
ABREVIATIONS	Les fondations seront posées sur le bon sol à une profondeur minimale de 80 cm par rapport au niveau fini extérieur. Le sol est en terre tassée au-dessus du niveau fini existant. 
NIV : niveau NE : niveau existant NN : niveau naturel TD : tuyau de descente CV : chambre de visite O : coupe coupe-air dans CV app : appui HSP : hauteur sous plafond OER : ouverture d'extraction réglable GAR : couverture d'alimentation réglable	Les fondations seront posées sur le bon sol à une profondeur minimale de 80 cm par rapport au niveau fini extérieur. Le sol est en terre tassée au-dessus du niveau fini existant. 
VERSION : 14 novembre 2016	PINON architectes SPRL Domaine de la Haisse 1 B-6941 TOHOGNE tél : 0472 84 58 63
DOSSIER : DEI	Yves PINON yves@pinon.be 0472 84 58 63
FEUILLE : 2/2	Nicolas PINON nicolas@pinon.be 0472 84 58 63
ARCHITECTE	RENDEUR