PROVINCIE LIMBURG STAD HASSELT

ONTWERP TOT HET BOUWEN VAN :

MAGAZIJNEN „PROMEPHAR"

MET : 3 STUDENTENSTUDIOS

8 APPARTEMENTEN 2 en 3 Slaapkamers

EN AUTOBERGPLAATSEN (in best. gebouwen)

OP TE RICHTEN TE HASSELT - HAVENSTRAAT

8b G 199 m². 199 m²

VOOR REKENING VAN

[redacted]

GOEDGEKEURD

HASSELT, den 13 JAN. 1971

[redacted]

PLAN NR 1 GRONDPLAN EN SITUATIEPLAN

Opgemaakt te Hasselt 4.9.70 door ons Bureel voor Bouwkunst

Wijnmolenstraat 84 3500 HASSELT Tel. 011/22.

De Architect

Aanvragers DE ARCHITECT

[redacted]

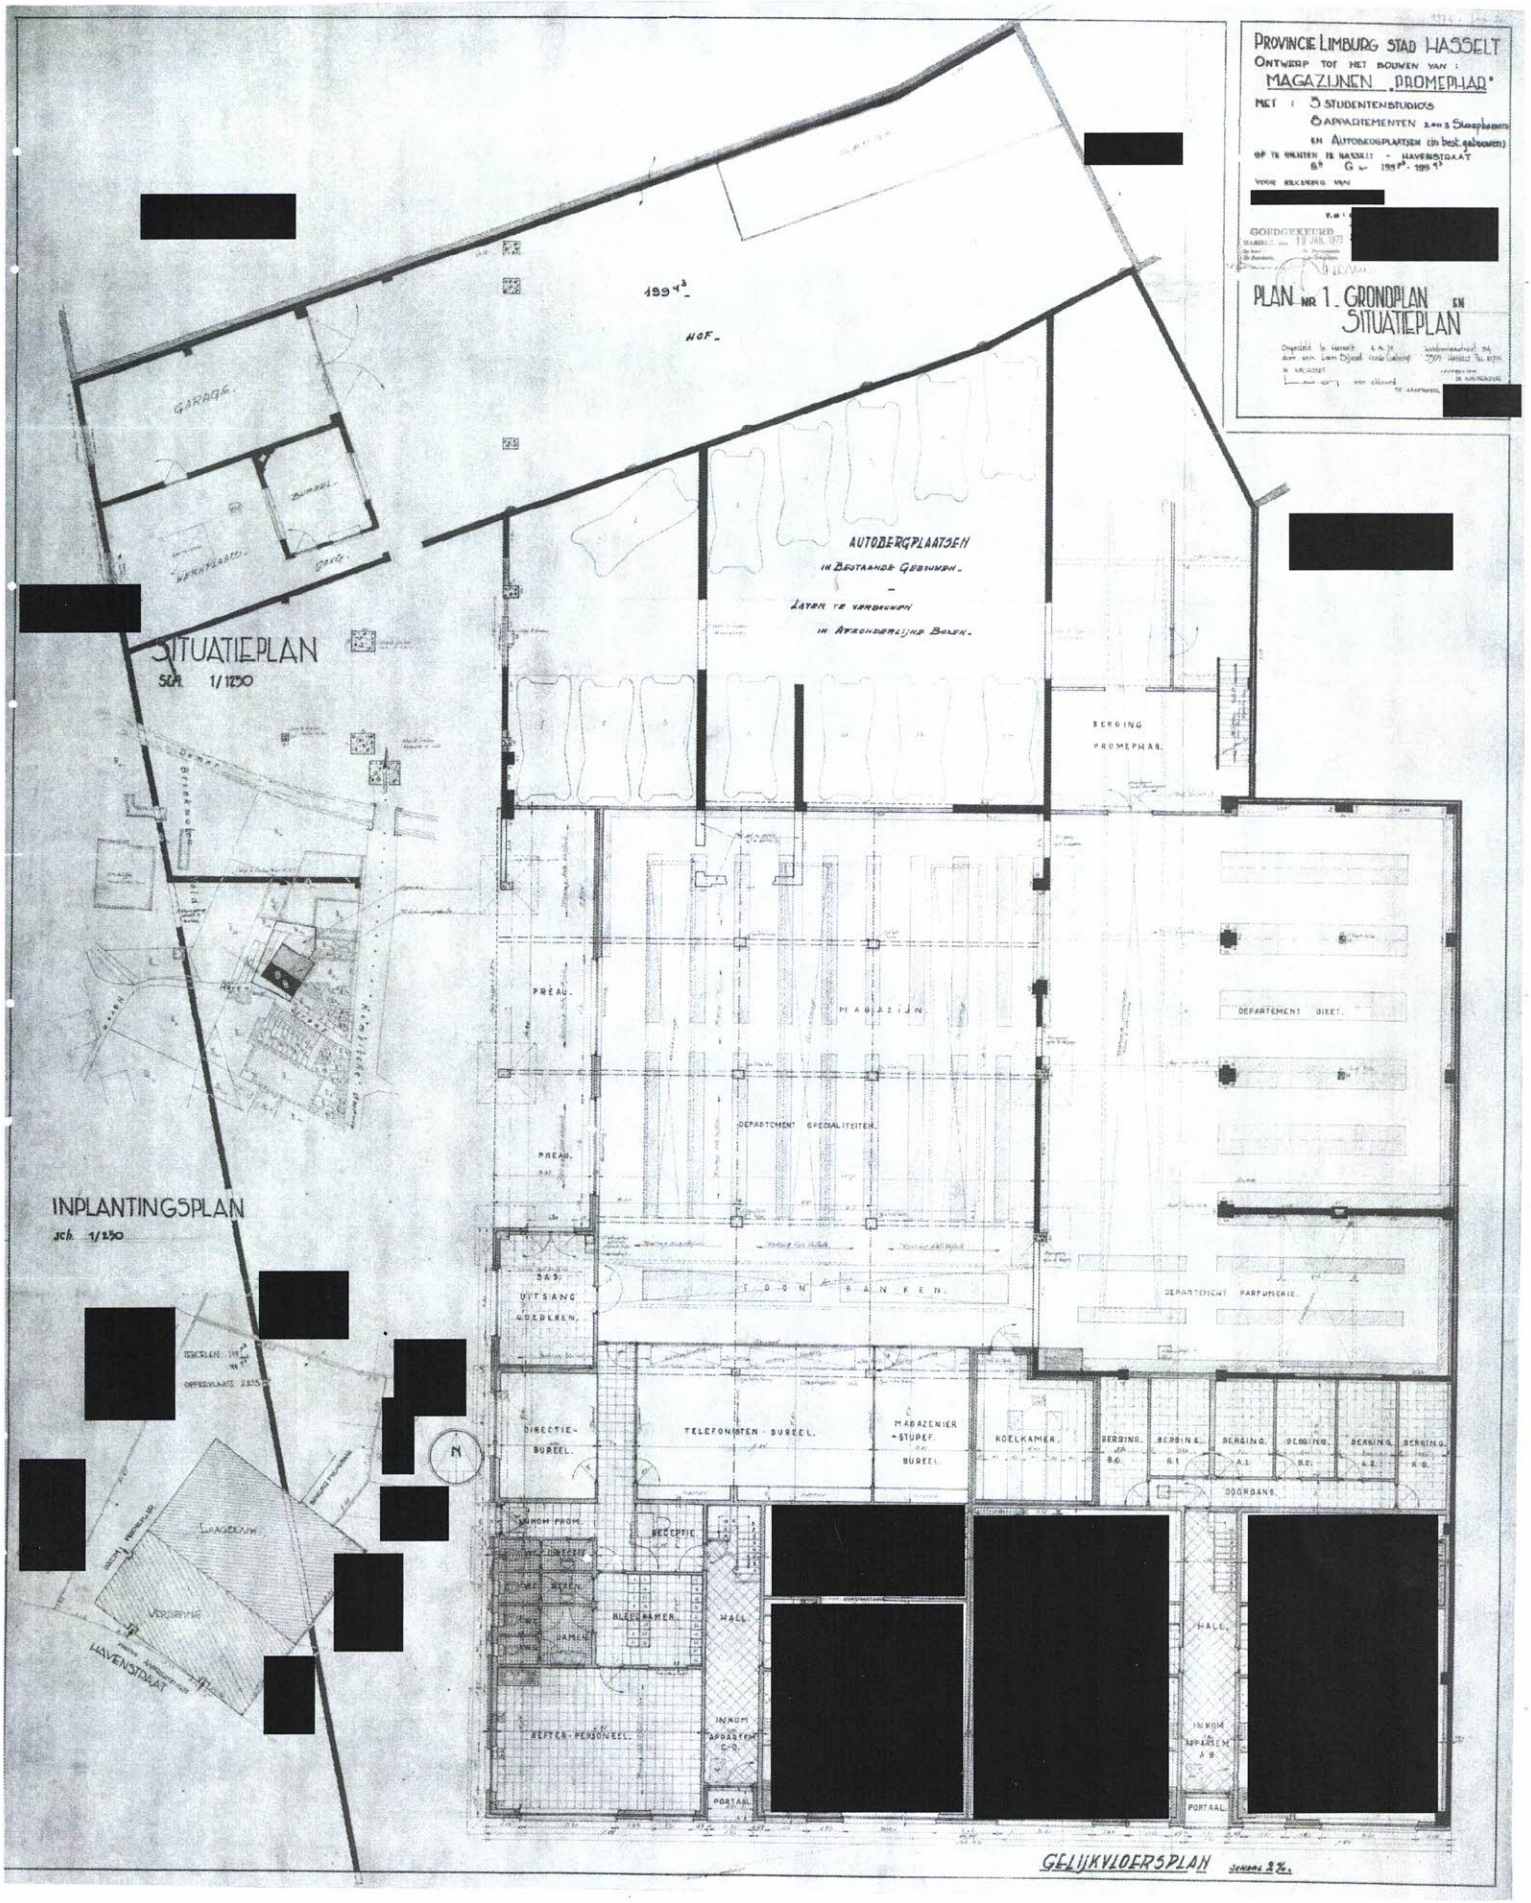

GELIJKVLOERSPLAN

Schaal 2 %.