




ACHTERGEVEL

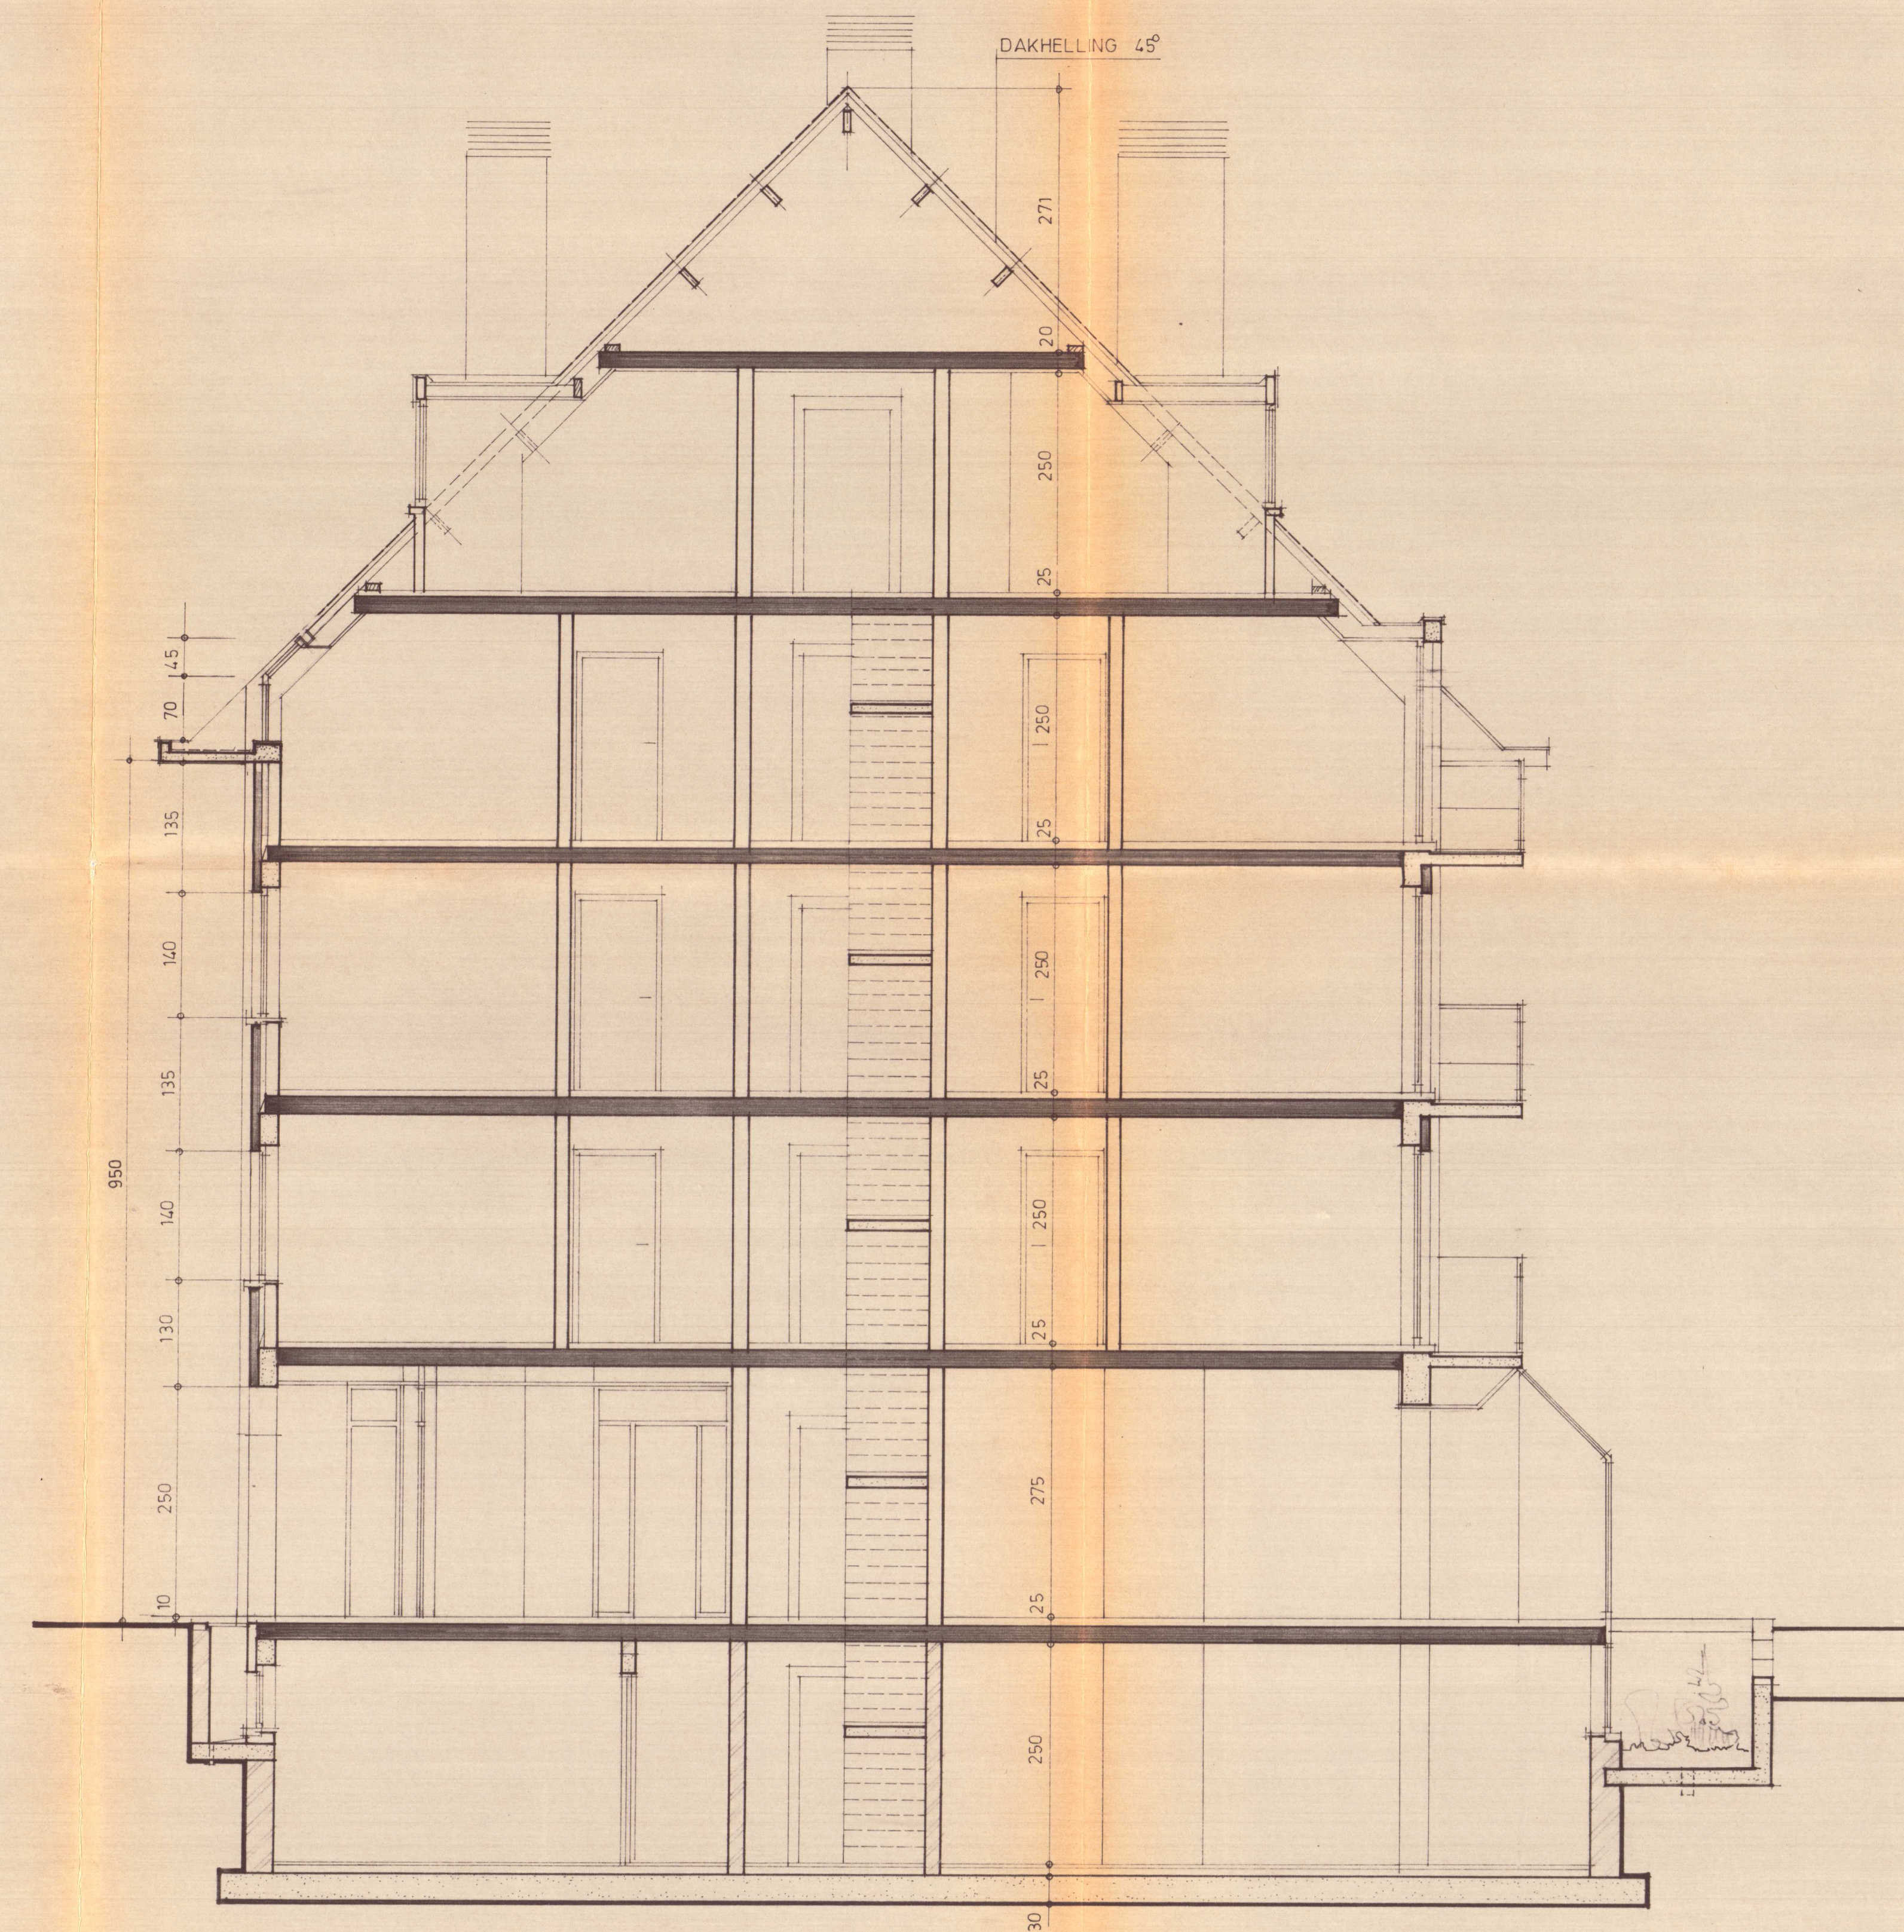

DOORSNEDE: A.B

STUUR DER STAD HASSELT TECHNISCHE DIENST PLAN GEVOEGD BIJ ONS VOORWAARDELIJK MACHTIGINGS- BESLUIT VAN 2-5 JUNI 1987 OP BEVEL: DE GEMEENTESCHREIFTER DE WILGEMEESTER EN BOVENWIJZER			
datum	nr.	aard der wijzigingen	getekend
gemeente	STAD HASSELT		dossier nr. plan 3
aard werk	Appartementsgebouw		
ligging	Hoek Guffenslaan - Toekomststraat		
ACHTERGEVEL - DOORSNEDE A.B			